KUNČICE POD ONDŘEJNÍKEM

ÚZEMNÍ PLÁN - ÚPLNÉ ZNĚNÍ PO ZMĚNĚ Č. 3B

I.2.d) HLAVNÍ VÝKRES - KONCEPCE VODNÍHO HOSPODÁŘSTVÍ

STAV	NÁVRH	
		OSTRAVSKÝ OBLASTNÍ VODOVOD
		HLAVNÍ ZÁSOBOVACÍ ŘAD PITNÉ VODY
		ŘAD PITNÉ VODY
		VÝTLAČNÝ ŘAD PITNÉ VODY
VŠ		ZEMNÍ VODOJEM
ČS		ČERPACÍ STANICE VODY
RS		REDUKČNÍ STANICE
ATS	ATS	AUTOMATICKÁ TLAKOVÁ STANICE
		SPLAŠKOVÁ KANALIZACE
		VÝTLAČNÁ KANALIZACE
		DEŠŤOVÁ KANALIZACE
		VÝUSTNÍ OBJEKT KANALIZACE
ČOV		ČISTÍRNA ODPADNÍCH VOD
ČS		ČERPACÍ STANICE ODPADNÍCH VOD

DOPLŇKOVÉ ÚDAJE

STAV	NÁVRH	
		HRANICE OBCE
		ZASTAVITELNÉ PLOCHY SMÍŠENÉ OBYTNÉ, OBČANSKÉHO VYBAVENÍ A HŘBITOVŮ
		ZASTAVITELNÉ PLOCHY VÝROBY A SKLADOVÁNÍ, SMÍŠENÉ VÝROBNÍ A DOPRAVNÍ INFRASTRUKTURY
		VODNÍ TOKY A PLOCHY
		ZATRUBNĚNÝ POTOK

GRAFICKÁ DOKUMENTACE	ÚZEMNÍ PLÁN KUNČICE POD ONDŘEJNÍKEM ZMĚNA Č. 3B	Ing.Arch. Miroslav Hudík Okružní 427/17, 736 32 Hradec mirek.hudik@seznam.cz
OBLEDNATEL	OBEC KUNČICE POD ONDŘEJNÍKEM	
POŘIZOVATEL	OBECNÍ ÚŘAD KUNČICE POD ONDŘEJNÍKEM	
ZHOTOVITEL	Ing.Arch.MIROSLAV HUDÍK	
ZODPOVĚDNÝ PROJEKTANT	Ing.Arch.MIROSLAV HUDÍK	ZAKAZKOVÉ ČÍSLO: 220708
ZPRACOVATELÉ	Ing.Arch. MIROSLAV HUDÍK	EXPEDICE: ŘÍJEN 2024
		MĚŘÍTKO: 1:5000

KLAD MAPOVÝCH SEKCÍ
MĚŘÍTKA 1:5000
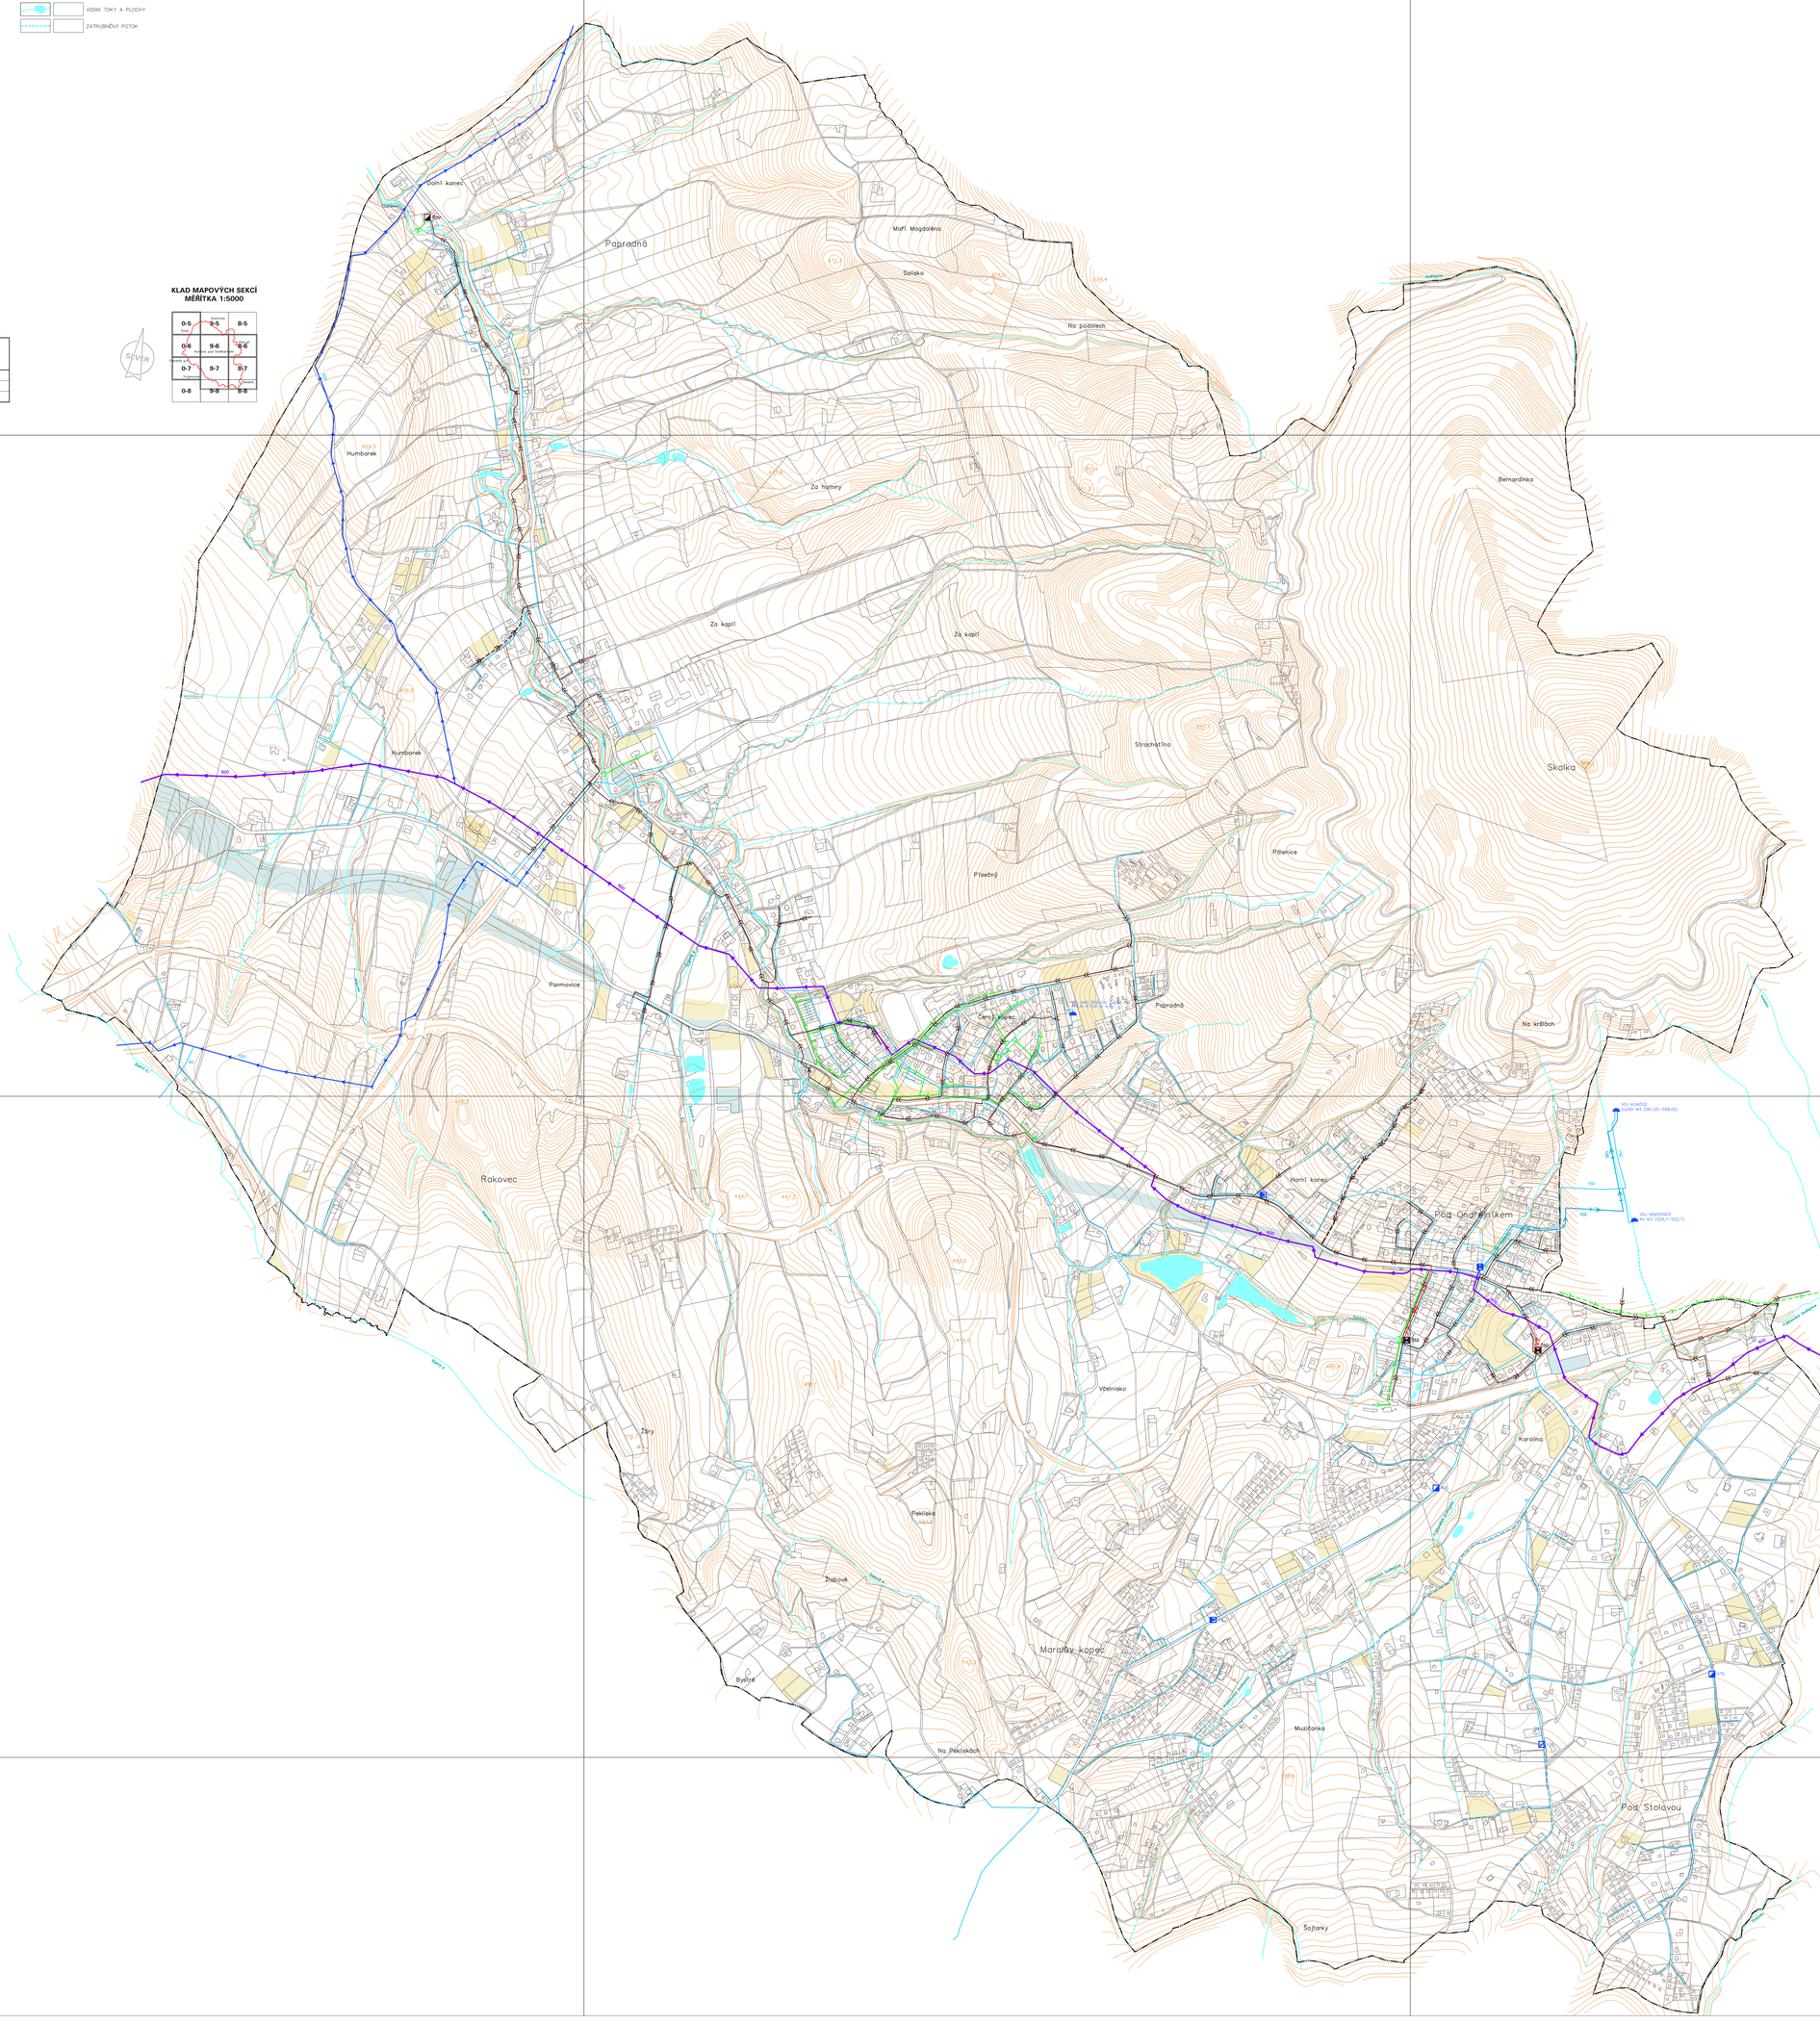
0-5	9-5	8-5
0-6	9-6	8-6
0-7	9-7	8-7
0-8	9-8	8-8