ÚZEMNÍ PLÁN KUNČICE POD ONDŘEJNÍKEM
ZMĚNA Č. 3A - ODŮVODNĚNÍ
II.2.a) KOORDINAČNÍ VÝKRES

STAV	NÁVRH	
		HRANICE OBCE
		HRANICE ZASTAVĚNÉHO ÚZEMÍ
	Z1	HRANICE ZASTAVITELNÉ PLOCHY S POPISEM
	P1	HRANICE PLOCHY PŘESTAVBY S POPISEM
		PLOCHA S PRVKY REGULAČNÍHO PLÁNU
SB	SB	PLOCHA SMÍŠENÁ OBYTNÁ
R		PLOCHA REKREACE
OV		PLOCHA OBČANSKÉHO VYBAVENÍ
	OH	PLOCHA OBČANSKÉHO VYBAVENÍ – HŘBITOV
OS		PLOCHA OBČANSKÉHO VYBAVENÍ – SPORT
PV		PLOCHA VEŘEJNÉHO PROSTRANSTVÍ
	PV	KORIDOR VEŘEJNÉHO PROSTRANSTVÍ
	PZ	PLOCHA VEŘEJNÉHO PROSTRANSTVÍ – ZELENĚ
	V	PLOCHA VÝROBY A SKLADOVÁNÍ
D		PLOCHA DOPRAVNÍ INFRASTRUKTURY
NS		PLOCHA SMÍŠENÁ NEZASTAVĚNÉHO ÚZEMÍ
NL		PLOCHA LESNÍ
NP		PLOCHA PŘÍRODNÍ
NPP		PLOCHA PŘÍRODNÍ – PASEKA
	LBK	LOKÁLNÍ BIOKORIDOR
		KOMUNIKACE
		OCHRANNÉ PÁSMO ŽELEZNIČNÍ TRAŤÉ
		OCHRANNÉ PÁSMO NADZEMNÍHO VEDENÍ VN A VVN
		KABELOVÉ VEDENÍ VN 22kV

STAV	NÁVRH	
		RADIORELÉOVÁ TRASA MÉNĚ VÝZNAMNÁ
		OCHRANNÉ PÁSMO POZEMKŮ URČENÝCH K PLNĚNÍ FUNKCE LESA
		BIOTOP VYBRANÝCH ZVLÁŠTĚ CHRÁNĚNÝCH DRUHŮ VELKÝCH SAVCŮ
		LOKALITY VÝSKYTU ZVLÁŠTĚ CHRÁNĚNÝCH DRUHŮ ROSTLIN A ŽIVOČICHŮ
		SESUVNÉ ÚZEMÍ AKTIVNÍ
		SESUVNÉ ÚZEMÍ UKLIDNĚNÉ
		SESUVNÉ ÚZEMÍ DOČASNĚ UKLIDNĚNÉ
		SESUVNÉ ÚZEMÍ NEAKTIVNÍ
		SESUVNÉ ÚZEMÍ AKTIVNÍ – BODOVÉ
		SESUVNÉ ÚZEMÍ DOČASNĚ UKLIDNĚNÉ – BODOVÉ
		KORIDOR RR SMĚRŮ – ZÁJMOVÉ ÚZEMÍ PRO NADZEMNÍ STAVBY
		PRVEK KE ZRUŠENÍ

POZNÁMKA:
– CELÉ SPRÁVNÍ ÚZEMÍ OBCE JE SITUOVÁNO V OCHRANNÉM PÁSMU RADIOLOKAČNÍHO ZAŘÍZENÍ MINISTERSTVA OBRANY.
– CELÉ SPRÁVNÍ ÚZEMÍ OBCE JE ZÁJMOVÝM ÚZEMÍM MINISTERSTVA OBRANY Z HLEDISKA POVOLOVÁNÍ VYJMENOVANÝCH DRUHŮ STAVEB.
– VE ZMĚNĚ Č. 3A ÚP SE RUŠÍ POLOŽKY LEGENDY "VÝZNAMNÁ ÚČELOVÁ KOMUNIKACE", "ZÁJMOVÉ ÚZEMÍ MINISTERSTVA OBRANY PRO NADZEMNÍ STAVBY PŘEVYŠUJÍCÍ 200 M NAD TERÉNEM" I ZÁKRES TĚCHTO PRVKŮ VE VÝKRESU.
– VE ZMĚNĚ Č. 3A ÚP SE RUŠÍ ZÁKRES NÁSLEDUJÍCÍCH PRVKŮ VE VÝKRESU – "OCHRANNÉ PÁSMO ŽELEZNIČNÍ TRAŤÉ", "OCHRANNÉ PÁSMO NADZEMNÍHO VEDENÍ VN A VVN–STAV", "OCHRANNÉ PÁSMO POZEMKŮ URČENÝCH K PLNĚNÍ FUNKCE LESA".
– VE ZMĚNĚ Č. 3A ÚP SE MĚNÍ NÁZEV POLOŽKY LEGENDY "MÍSTNÍ KOMUNIKACE" NA "KOMUNIKACE" A "MÍSTNÍ KOMUNIKACE K ROZŠÍŘENÍ" NA "KOMUNIKACE K ROZŠÍŘENÍ".

KLAD MAPOVÝCH SEKCÍ
MĚŘÍTKA 1:5000

0-5 Tunel	9-5	8-5
0-6 Kunčice pod Ondřejníkem	9-6	8-6
0-7 Frenštát p.R.	9-7	8-7
0-8 Frenštát p.R.	9-8	8-8

SEVER

ÚZNAČNÍ DOKUMENTAC:	ÚZEMNÍ PLÁN KUNČICE POD ONDŘEJNÍKEM ZMĚNA Č. 3A	Ing.Arch.Miroslav Hudík Okružní 821/70, 738 32 Frýdlant n.O. mirek.hudik@seznam.cz tel.: +420 777 281 848
OBJEDNATEL:	OBEC KUNČICE POD ONDŘEJNÍKEM	
POŘIZOVATEL:	OBECNÍ ÚŘAD KUNČICE POD ONDŘEJNÍKEM	
ZHOTOVITEL:	Ing.Arch. MIROSLAV HUDÁK	
ZODPOVĚDNÝ PROJEKTANT:	Ing.Arch. MIROSLAV HUDÁK	ZAKÁZKOVÉ ČÍSLO: 2207ÚR
SPRACOVATELÉ:	Ing.Arch. MIROSLAV HUDÁK RNDr. MILAN PULCHNÝ	EXPEDICE: ZÁŘÍ 2024 MĚŘÍTKO: 1:5000

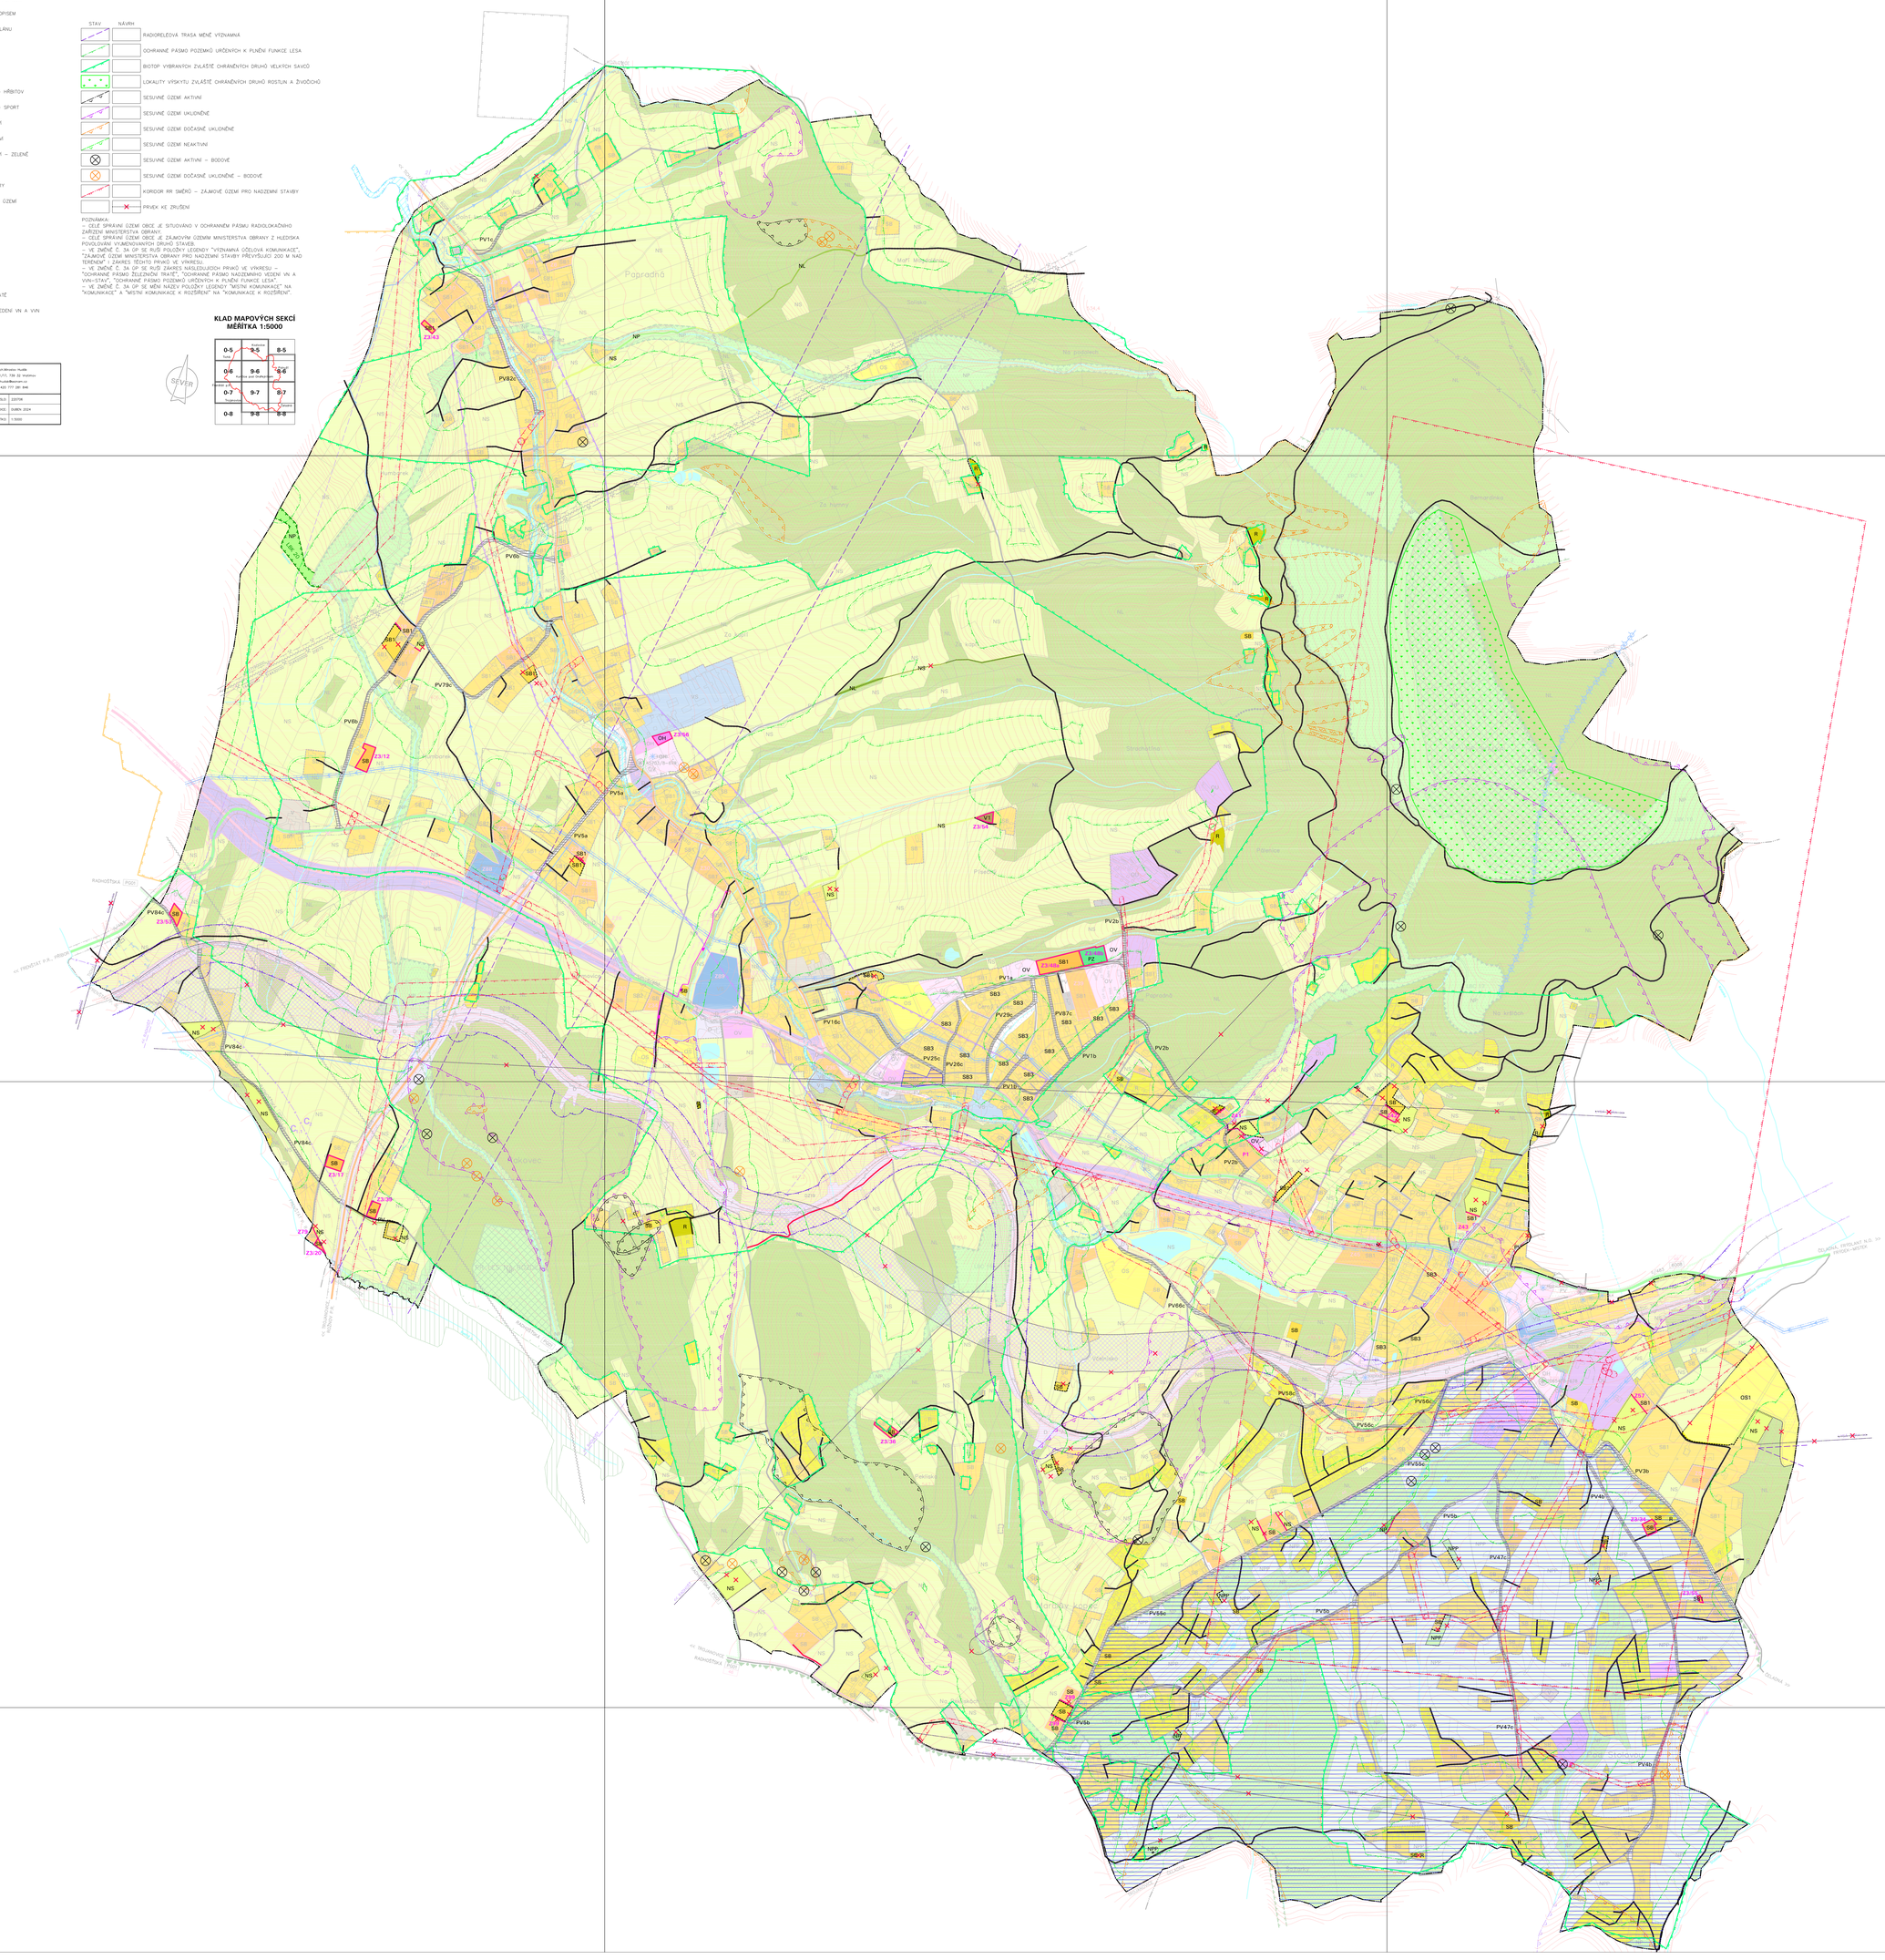
Popradná
Mofl Mnohoslavy
Bernardinka
Strmá hora
Pilnovice
Za hamry
Kunčice
Kunčice p.O.
Bystřice
Bystřice p.O.
Ondřejníkem
Ondřejník
Ondřejníkem
Ondřejník
Ondřejníkem
Ondřejník