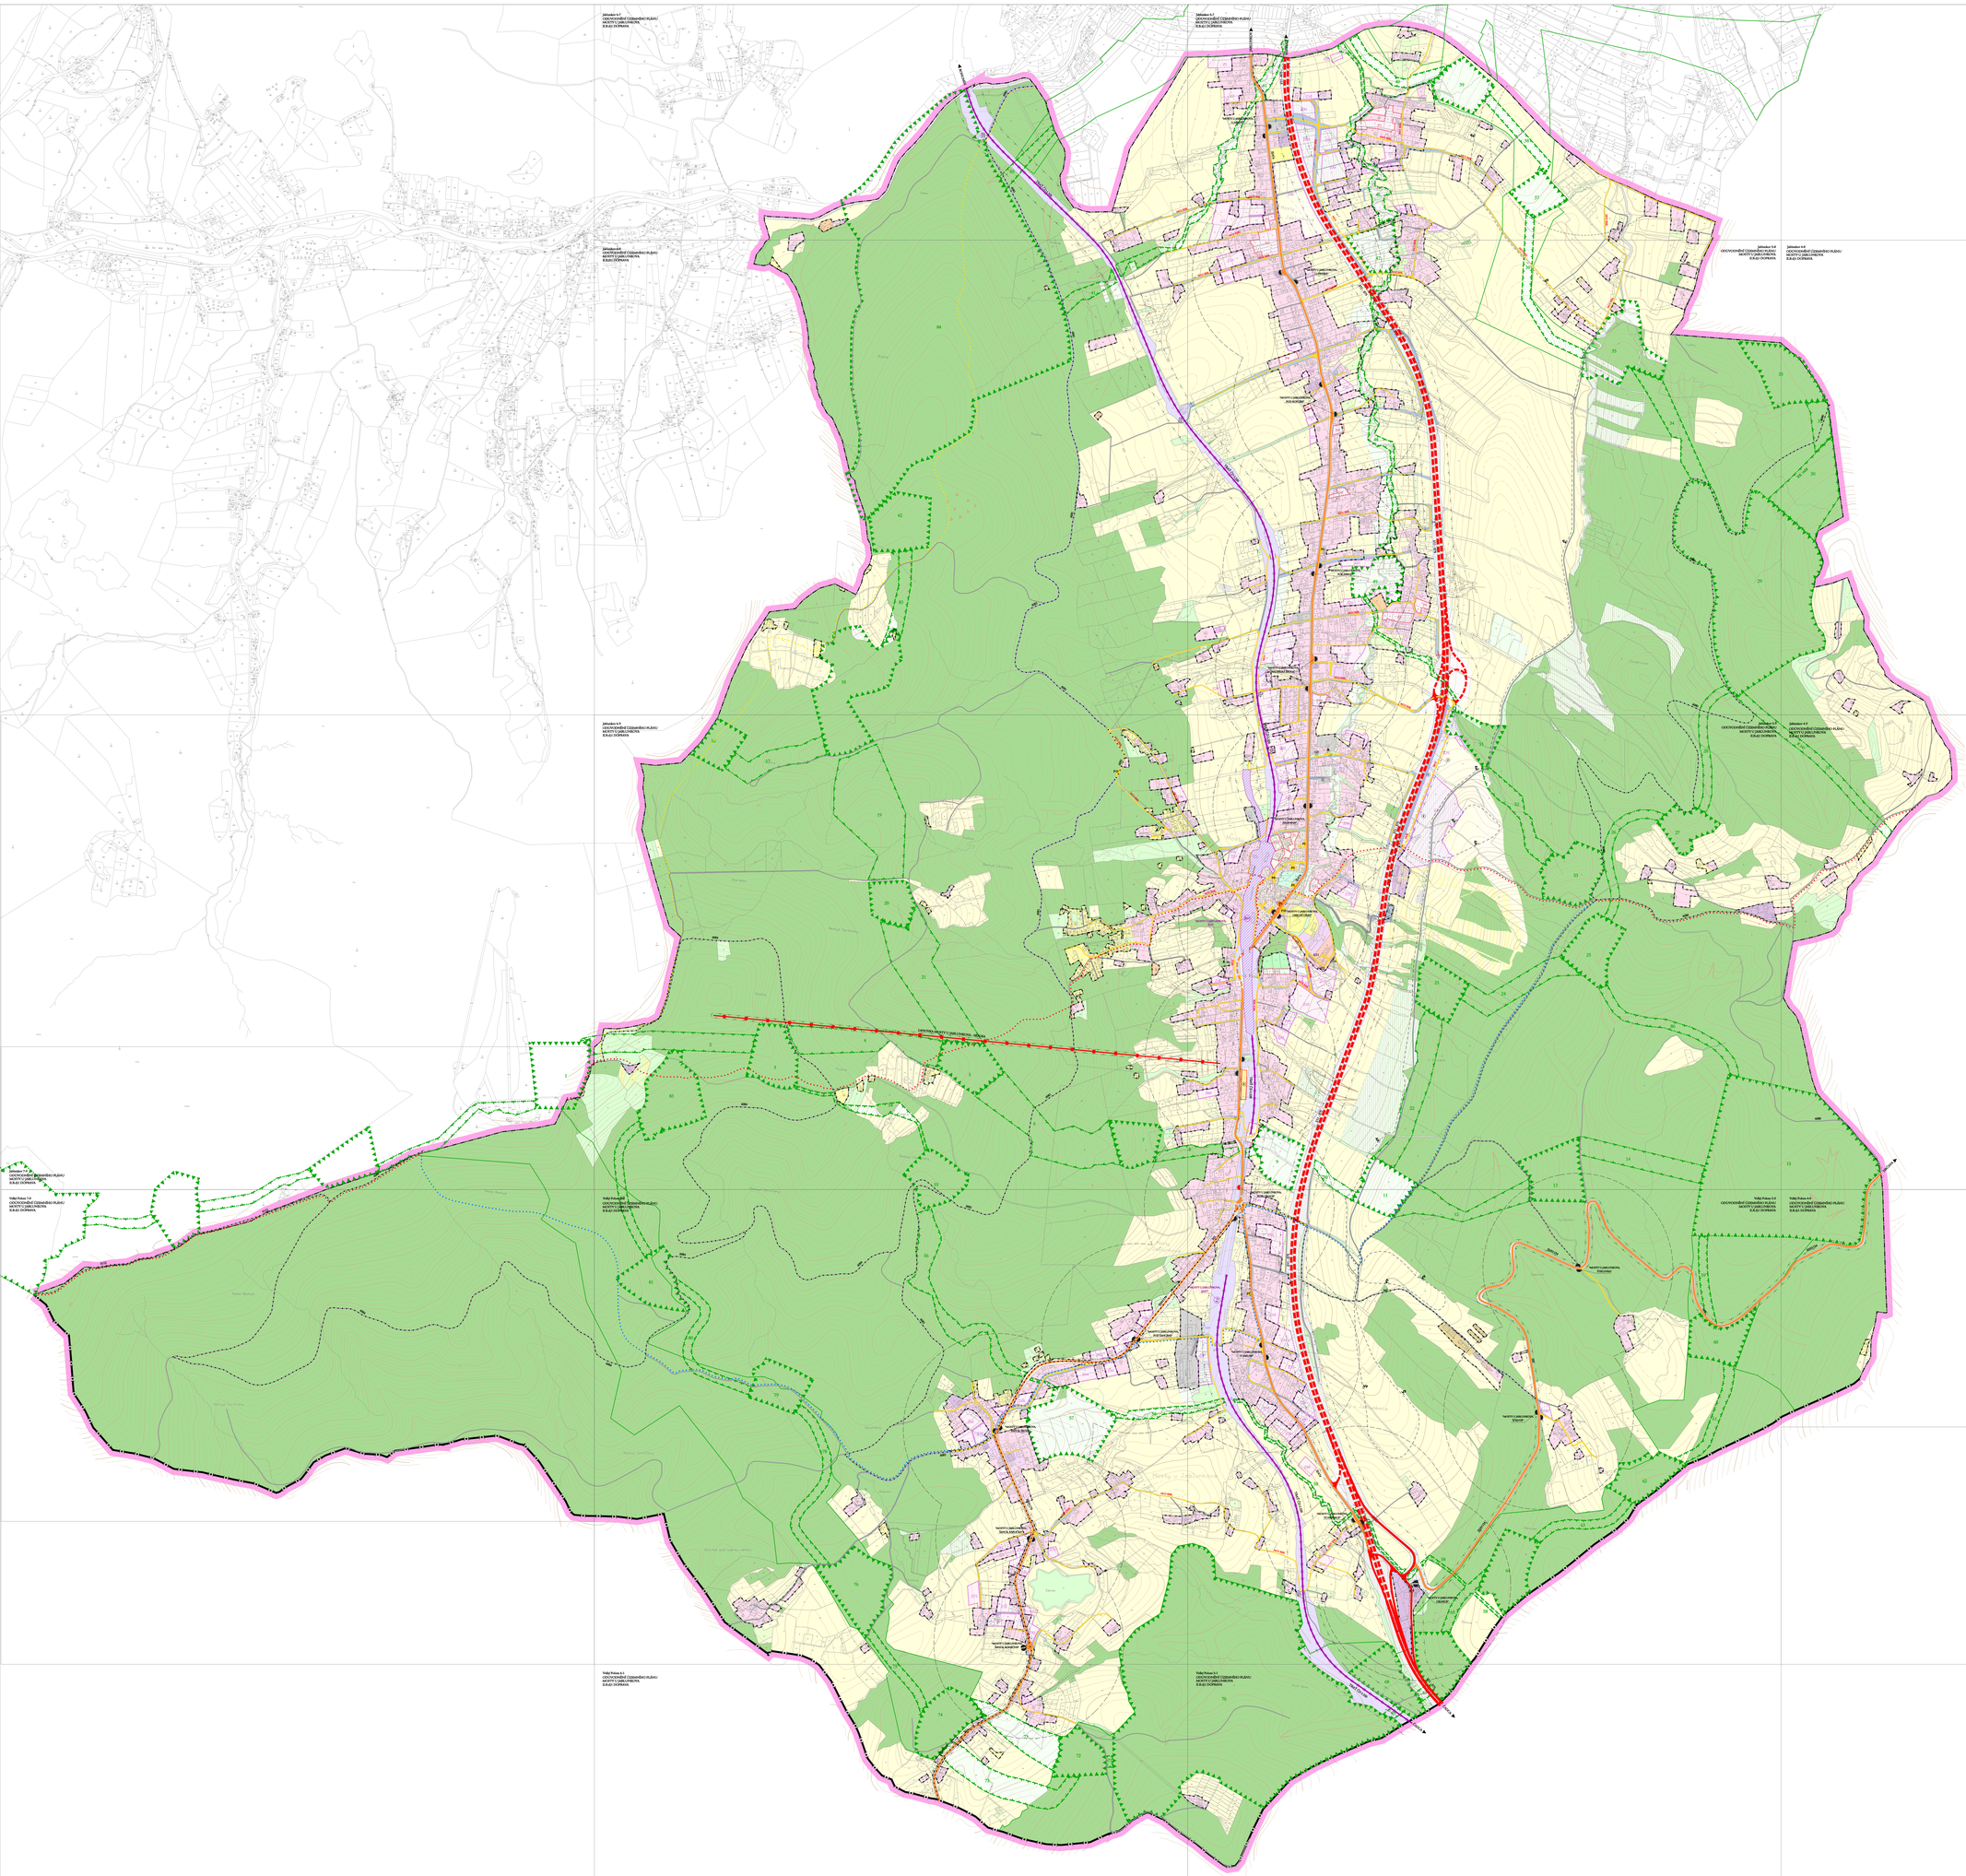

ODŮVODNĚNÍ ÚZEMNÍHO PLÁNU

# MOSTY U JABLUNKOVA

II.B.d)1 DOPRAVA

1 : 5 000

STAV | NÁVRH | REZERVA

- SILNICE I. TŘÍDY S OZNAČENÍM
- SILNICE II. A III. TŘÍDY S OZNAČENÍM
- MÍSTNÍ KOMUNIKACE (MO3 - sběrná jednopruhové komunikace, MO2 - sběrná dvoupruhové komunikace)
- ŠIŘICOVÁ ÚPRAVA MÍSTNÍ KOMUNIKACE (MO1 RDE – úpravy jednopruhové komunikace (vybočky, otočky), MO2 RDE – šířková úprava jednopruhové komunikace na dvoupruhovou kategorii)
- ÚČELOVÉ KOMUNIKACE
- VÝZNAMNÉ KOMUNIKACE PRO CHODCE A CYKLISTY
- CYKLOTRASY S OZNAČENÍM
- TURISTICKÉ TRASY
- LYŽAŘSKÉ BĚŽECKÉ TRASY
- P — PARKOVACÍ A ODSTAVNÉ PLOCHY NA TERÉNU (S VÝHLEDEM O POČTU VOZIDEL)
- G — LOKALITY RADOVÝCH HROMADNÝCH GARÁŽÍ v map4 (S VÝHLEDEM O POČTU VOZIDEL)
- DVOUKOLEJNÁ CELOSTÁTNÍ ŽELEZNIČNÍ TRAŤ
- PLOCHY ŽELEZNIČNÍCH DOPRAVNÍCH ZAŘÍZENÍ (ZST – železniční stanice, ŽZ – železniční zastávka)
- LANOVÁ DRÁHA
- ZASTÁVKY AUTOBUSOVÉ, HROMADNÉ DOPRAVY OSOB (S PROTIHLUKEM - BSE PROTIHLUKU PROTI CESTY CESTA)
- DOČASHÁZOVÁ VZDÁLENOST NA AUTOBUSOVÉ ZASTÁVKY (400 m)
- ŽELEZNIČNÍ PŘEJEZD CHRÁNĚNÝ / NECHRÁNĚNÝ
- MOST, LÁVKA PRO CHODCE, PODCHOD / TUNEL
- OCHRANNÉ DOPRAVNÍ PÁSMO

PLOCHY S ROZDÍLNÝM ZPŮSOBEM VYUŽITÍ

STABILIZOVANÉ PLOCHY | ZMĚNY

- BH - BYDLENÍ HROMADNÉ - V BYTOVÝCH DOMECH
- BI - BYDLENÍ INDIVIDUÁLNÍ
- BV - BYDLENÍ V RODINNÝCH DOMECH - VENKOVSKÉ
- OV - OBČANSKÉ VYBAVENÍ - VEŘEJNÁ INFRASTRUKTURA
- OK - OBČANSKÉ VYBAVENÍ - KOMERČNÍ ZAŘÍZENÍ MALÁ A STŘEDNÍ
- RS - REKREACE - SPORTOVNÍ
- RI - REKREACE - INDIVIDUÁLNÍ
- OH - ZELEŇ - HŘBITOVY
- PV - VEŘEJNÁ PROSTRANSTVÍ
- SC - SMÍŠENÉ OBYTNÉ V CENTRU OBCE
- DS - DOPRAVNÍ INFRASTRUKTURA - SILNIČNÍ
- DZ - DOPRAVNÍ INFRASTRUKTURA - DRÁŽNÍ
- TI - TECHNICKÉ INFRASTRUKTURY
- VL - VÝROBA A SKLADOVÁNÍ - LEHKÝ PRŮMYSL
- VD - VÝROBA A SKLADOVÁNÍ - DROBNÁ A ŘEMESLNÁ VÝROBA
- VZ - VÝROBA A SKLADOVÁNÍ - ZEMĚDĚLSKÁ VÝROBA
- NSa - SPORTOVNÍ ZAŘÍZENÍ - LYŽAŘSKÉ SVAHY
- ZV - ZELEŇ - NA VEŘEJNÝCH PROSTRANSTVÍCH
- ZS - ZELEŇ - SOUKROMÁ A VYHRAZENÁ
- ZP - ZELEŇ - PŘÍRODNÍHO CHARAKTERU
- ZO - ZELEŇ OCHRANNÁ A IZOLAČNÍ
- VV - VODNÍ PLOCHY A TOKY
- NZ - ZEMĚDĚLSKÉ POZEMKY
- NL - POZEMKY URČENÉ K PLNĚNÍ FUNKCÍ LESA
- SES - ÚZEMNÍ SYSTÉM EKOLOGICKÉ STABILITY
- ZA - ZELEŇ VYHRAZENÁ - MINERÁROSETUM

- ŘEŠENÉ ÚZEMÍ
- STÁTNÍ HRANICE
- HRANICE OBCE
- HRANICE ZASTAVITELNÉHO ÚZEMÍ K 30.6.2008
- ZASTAVITELNÉ PLOCHY
- PLOCHY PŘÍSTAVBY A DOSTAVBY

PRVKY ÚSES

- PRVKY ÚSES - LOKÁLNÍ BIOKORIDOR
- LOKÁLNÍ BIOCENTRUM
- REGIONÁLNÍ BIOKORIDOR
- REGIONÁLNÍ BIOCENTRUM
- NADREGIONÁLNÍ BIOKORIDOR
- MIGRAČNÍ KORIDOR PRO VELKÉ SAVCE

PROJEKTOVÁ ČINNOST, URBANISMUS, ÚZEMNÍ PLÁNOVÁNÍ, EKOLOGIE

URBANISTICKÉ STŘEDISKO OSTRAVA, s.r.o.

Sjezdová ul. 1, Ostrava-Poruba, 708 00

tel. 596/9109111, fax. 596/9109126

| | | | |
|---|---|---|---|
| ÚKOL PROJEKTANTA : | ING. ARCH. PETR OAJOUŠEK | ZÁKL. ÚTELY : | 1 : 400 |
| ZPRACOVATEL : | ING. MILAN TRYSKÁ | MĚŘÍTKO : | 1 : 5000 |
| OBJEDNATEL : | OBEC MOSTY U JABLUNKOVA | DATUM : | 8/2010 |

I:\DGN\Mosty-II.B.d1_Doprava.dgn 10.5.2011 11:19:31