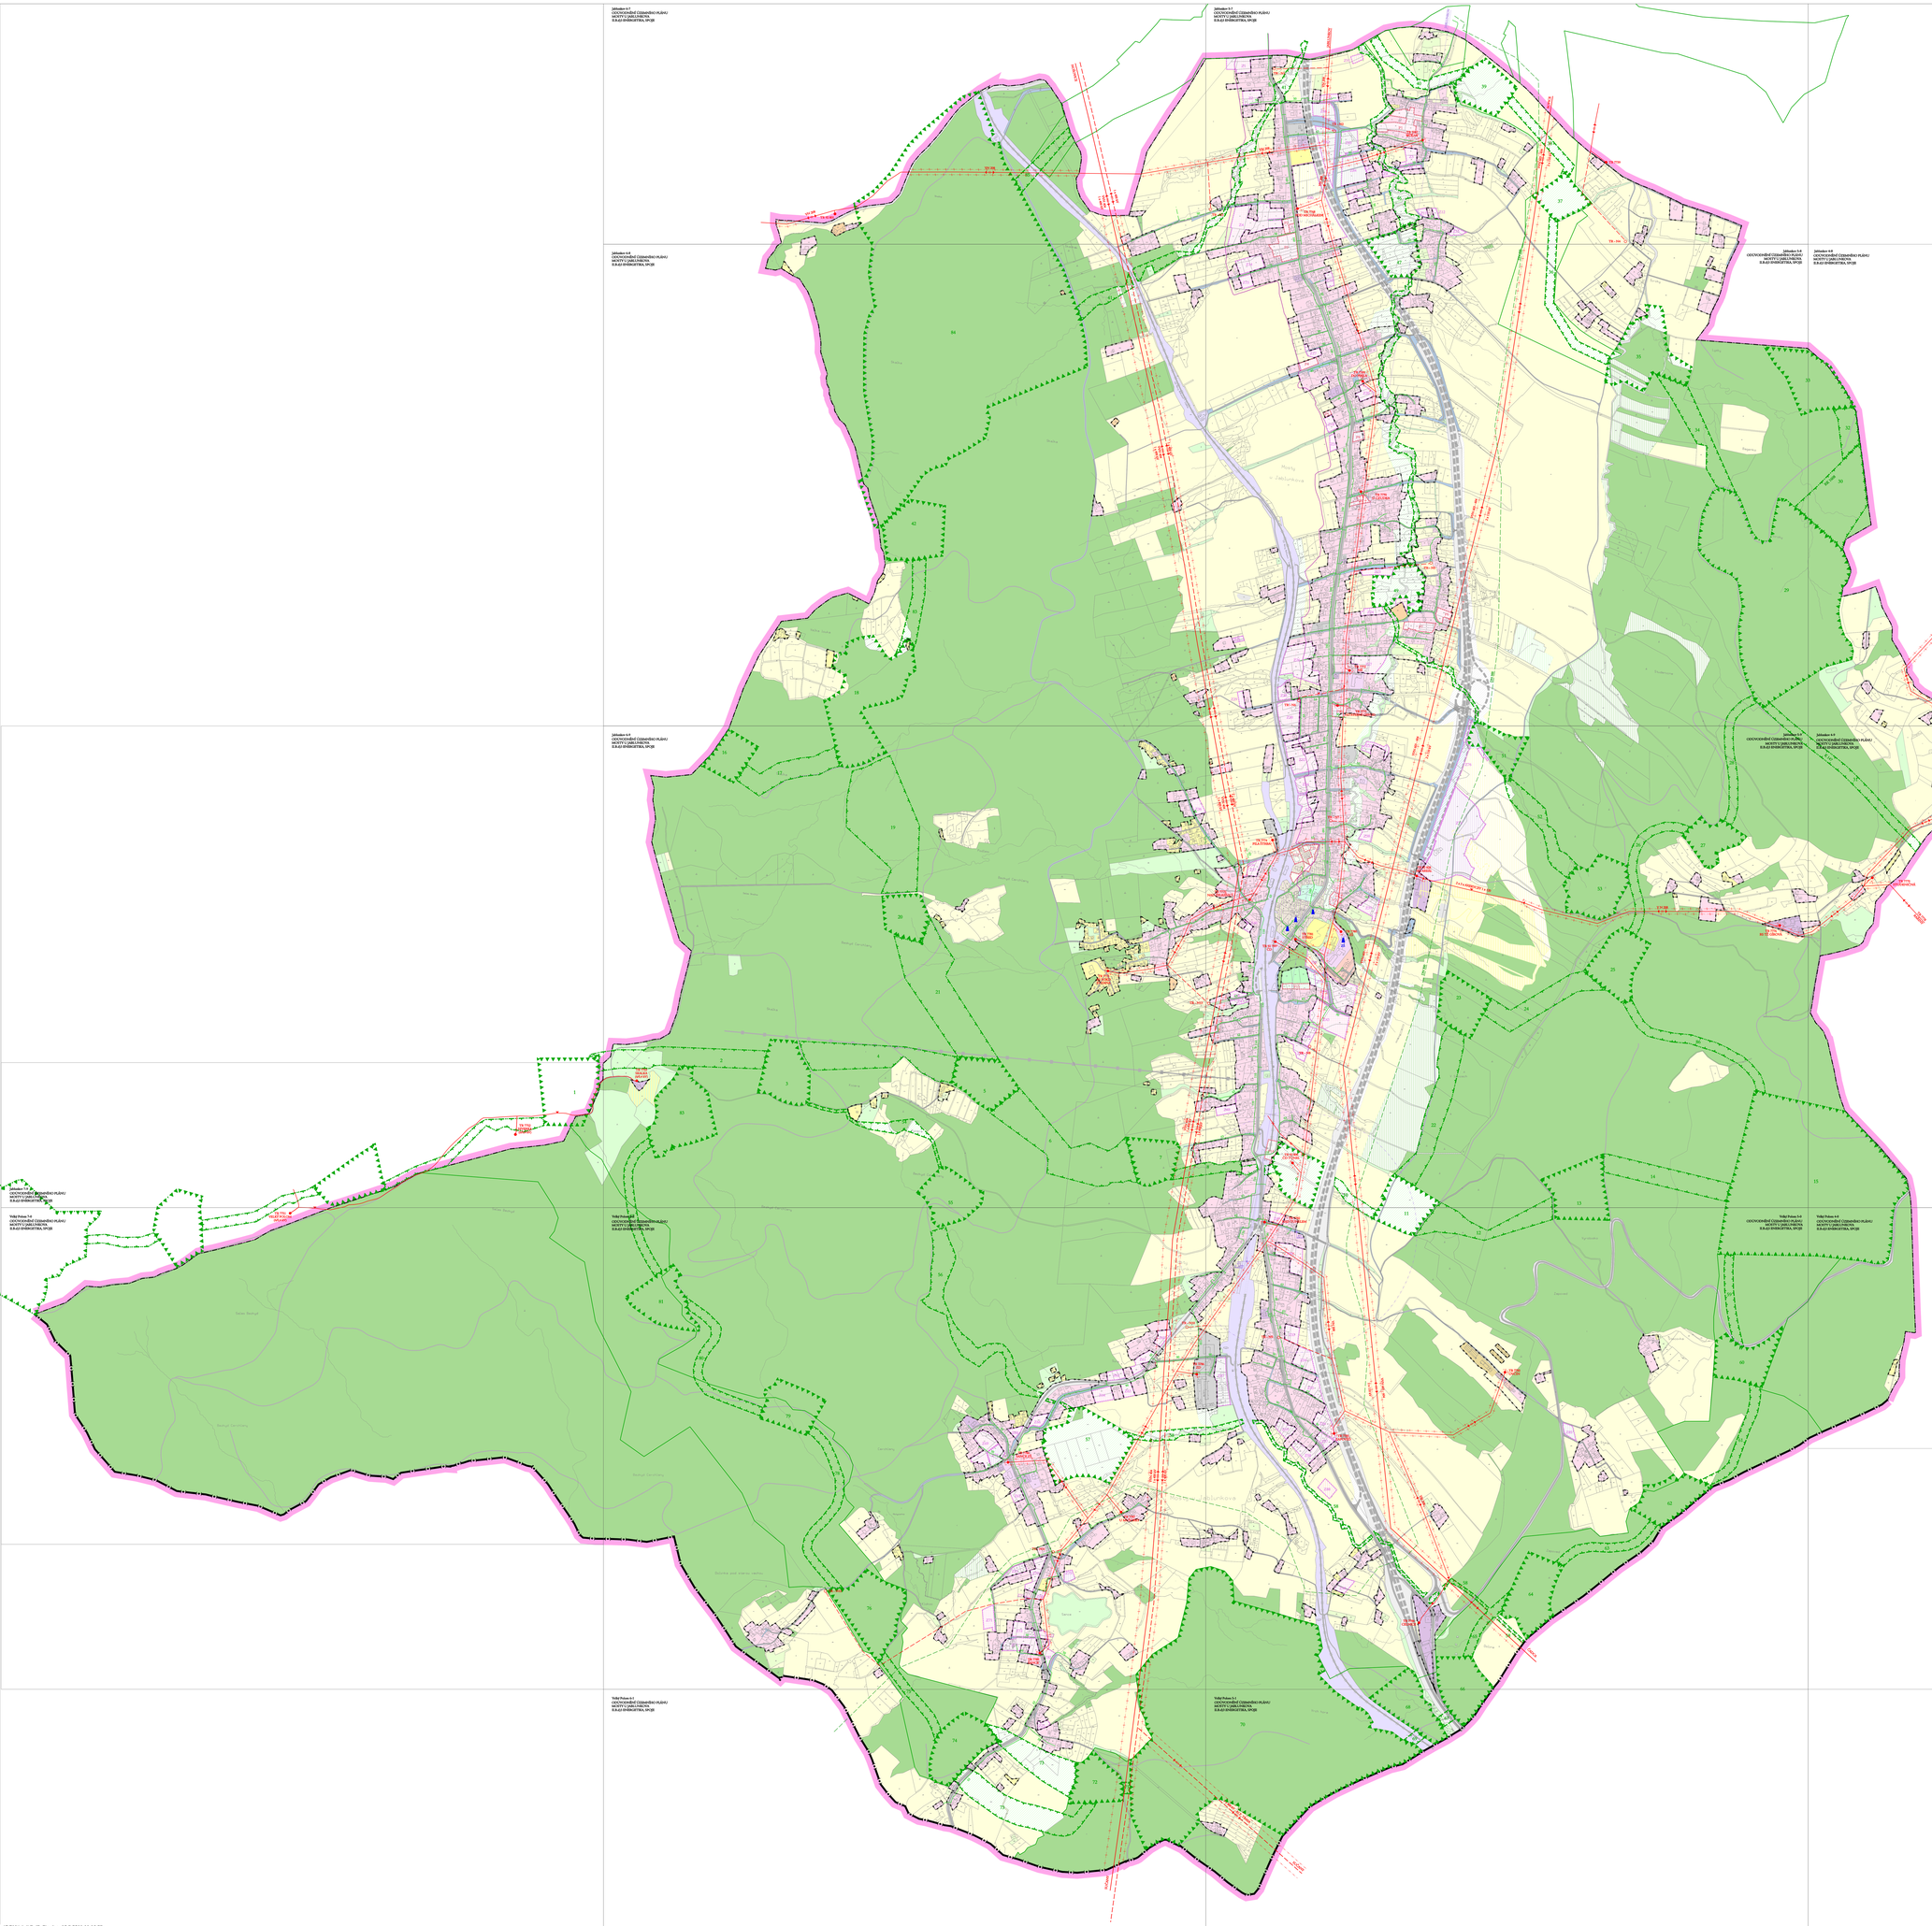

ODŮVODNĚNÍ ÚZEMNÍHO PLÁNU

MOSTY U JABLUNKOVA

II.B.d)3 ENERGETIKA, SPOJE

1 : 5 000

ENERGETIKA, SPOJE

STAV

- NADZEMNÍ VEDENÍ VVN 400 A 110 kV S OCHRANNÝM PÁSMEM
- STAV : VEDENÍ VN 22 kV - NADZEMNÍ, S OCHRANNÝM PÁSMEM
- NÁVRH: VEDENÍ VN 22 kV - NADZEMNÍ
- VEDENÍ VN 22 kV - ZEMNÍ, KABELOVÉ
- DISTRIBUČNÍ TRAFOSTANICE
- VYSOKOTLAKÝ PLYNOVOD (VTL)
- STŘEDOTLAKÝ PLYNOVOD (STL)
- VÉTVANÁ/ŘÍŽE TEPLOVÝ ZDROJ
- ZÁKLADNÍ OPTICKÝ KABEL PŘENOSOVÉ SÍTĚ TELEFÓNICA O
- TELEFONNÍ ÚSTŘEDNA
- RADIOKOMUNIKAČNÍ ZAŘÍZENÍ
- RADIORELÉOVÝ SPOJ
- OCHRANNÉ PÁSMO RADIOKOMUNIKAČNÍHO ZAŘÍZENÍ

DOPRAVA

STAV | NÁVRH | REZERVA

- SILNICE I. II. A III. TŘÍDY
- MÍSTNÍ A ÚČELOVÉ KOMUNIKACE
- DVOUKOLEJNÁ CELOSTÁTNÍ ŽELEZNIČNÍ TRAŤ
- LANOVÁ DRÁHA
- MOST, LÁVKA PRO CHODCE / TUNEL

PLOCHY S ROZDÍLNÝM ZPŮSOBEM VYUŽITÍ

STABILIZOVANÉ PLOCHY | PLOCHY ZMĚN

- BH - BYDLENÍ HROMADNÉ - V BYTOVÝCH DOMECH
- BI - BYDLENÍ INDIVIDUÁLNÍ
- BV - BYDLENÍ V RODINNÝCH DOMECH - VENKOVSKÉ
- BR - BYDLENÍ V REKREAČNÍCH OBJEKTECH
- OV - OBČANSKÉ VYBAVENÍ - VEŘEJNÁ INFRASTRUKTURA
- OK - OBČANSKÉ VYBAVENÍ - KOMERČNÍ ZAŘÍZENÍ MALÁ A STŘEDNÍ
- RS - REKREACE - SPORTOVNÍ
- RI - REKREACE - INDIVIDUÁLNÍ
- OH - ZELEŇ - HŘBITOVY
- PV - VEŘEJNÁ PROSTRANSTVÍ
- SC - SMÍŠENÉ OBYTNÉ V CENTRU / OBCE
- DS - DOPRAVNÍ INFRASTRUKTURA - SILNIČNÍ
- DZ - DOPRAVNÍ INFRASTRUKTURA - DRÁŽNÍ
- TI - TECHNICKÉ INFRASTRUKTURY
- VL - VÝROBA A SKLADOVÁNÍ - LEHKÝ PRŮMYSL
- VD - VÝROBA A SKLADOVÁNÍ - DROBNÁ A ŘEMESLNÁ VÝROBA
- VZ - VÝROBA A SKLADOVÁNÍ - ZEMĚDĚLSKÁ VÝROBA
- NS - SPORTOVNÍ ZAŘÍZENÍ - STADIÓNY HALY
- ZV - ZELEŇ - NA VEŘEJNÝCH PROSTRANSTVÍCH
- ZS - ZELEŇ - SOUKROMÁ A VYHRAZENÁ
- ZP - ZELEŇ - PŘÍRODNÍHO CHARAKTERU
- ZO - ZELEŇ OCHRANNÁ A IZOLAČNÍ
- VV - VODNÍ PLOCHY A TOKY
- NZ - ZEMĚDĚLSKÉ POZEMKY
- NL - POZEMKY URČENÉ K PLNĚNÍ FUNKCÍ LESA
- SES - ÚZEMNÍ SYSTÉM EKOLOGICKÉ STABILITY
- ZA - ZELEŇ VYHRAZENÁ - MINERÁRNOBITUM

OSTATNÍ JEVY

- ŘEŠENÉ ÚZEMÍ
- STÁTNÍ HRANICE
- HRANICE OBCE
- HRANICE ZASTAVĚNÉHO ÚZEMÍ K 30.4.2008
- ZASTAVITELNÉ PLOCHY
- PLOCHY PŘESTAVBY A OSTATNÍ

PRVKY ÚSES

- PRVKY ÚSES - LOKÁLNÍ BIOKORIDOR
- LOKÁLNÍ BIOCENTRUM
- REGIONÁLNÍ BIOKORIDOR
- REGIONÁLNÍ BIOCENTRUM
- NADREGIONÁLNÍ BIOKORIDOR
- MIGRAČNÍ KORIDOR PRO VELKÉ SAVCE

PROJEKTOVÁ ZPRÁVA ÚT, VZDUCHOTAH A, ÚZEMNÍ PLÁNOVÁNÍ, BRNO,SUR

URBANISTICKÉ STŘEDISKO OSTRAVA, s.r.o.
Sportovní 5, Ostrava-Poruba, 708 00 tel. 596599551, fax: 596599550

ZÁZNAM PROJEKTANTA:	ING. ARCH. JITKA GAJDUŠKOVÁ	JEDN. ÚROVEŇ:	1 : 5 000
ZHOTOVITEL:	ING. JIŘÍ TŘÍSKOVÁ	MĚŘÍTKO:	1 : 5 000
VÝKRESNÁ NÁ:	MĚSTO MOSTY U JABLUNKOVA	DATUM:	8. 2010

:\DGN\II\d-II.B.d)3_Etp.dgn 10.5.2011 11:16:35