ÚZEMNÍ PLÁN MOSTY U JABLUNKOVA

PRÁVNÍ STAV PO ZMĚNĚ Č. 1

ZÁKLADNÍ ČLENĚNÍ ÚZEMÍ

- Řešené území
- Hranice zastavěného území k 1. 7. 2014
- ZI – Zastavitelné plochy
- PI – Plochy přestavby a dostavby
- Hranice parcel
- NB – Označení skladebné části územního systému ekologické stability
- LBC U Sance – Název skladebné části územního systému ekologické stability

PLOCHY S ROZDÍLNÝM ZPŮSOBEM VYUŽITÍ

stabilizované plochy	plochy změn	územní rezerva	
BH			Bydlení hromadné - v bytových domech
BI		BI	Bydlení individuální - v rodinných domech
BR		BR	Bydlení v rozptylu
BV		BI	Bydlení individuální - venkovské
RS		RS	Rekreace - sportovní
RI			Rekreace – individuální pobytová
OV		OV	Občanské vybavení - veřejná infrastruktura (sociálního typu)
OK		OK	Občanské vybavení - komerční zařízení (malá a střední)
DS		DS	Dopravní infrastruktura - silniční
DZ			Dopravní infrastruktura - drážní
TI		TI	Plochy technické infrastruktury
PV		PV	Veřejná prostranství
SC			Plochy smíšené obytné v centru obce
NSu		NSu	Plochy smíšené nezastavěného území - sportovní
OH		OH	Občanské vybavení - hřbitov
VD		VD	Výroba a skladování - drobná a řemeslná výroba
VL		VL	Výroba a skladování - lehký průmysl
VZ			Výroba a skladování - zemědělská výroba
VV			Vodní plochy a toky
NL		NL	Plochy lesní - pozemky určené k plnění funkcí lesa
NZ			Plochy zemědělské - zemědělské pozemky
	SES		Zeleň - přírodního charakteru plochy územního systému ekologické stability
	ZA		Zeleň - vyhrazená - miniarboretum
	ZO		Zeleň – ochranná a izolační
ZS	ZS		Zeleň - soukromá a vyhrazená
ZP	ZP		Zeleň – přírodního charakteru
	ZV		Zeleň - na veřejných prostranstvích
	Z111		Označení zastavitelné plochy

KORIDORY VEŘEJNÉ INFRASTRUKTURY

návrh	územní rezerva	
		Koridor pro rozšíření silnice I/11
		Koridor pro modernizaci III. železničního koridoru
		Koridor vedení ZVN 400 kV
		Koridor sedačkové lanovky Mosty u Jablunkova – Skalka

SKLADEBNÉ ČÁSTI ÚZEMNÍHO SYSTÉMU EKOLOGICKÉ STABILITY

stav	návrh	
		Nadregionální biokoridor
		Regionální biocentrum
		Regionální biokoridor
		Lokální biocentrum
		Lokální biokoridor

TECHNICKÁ INFRASTRUKTURA

stav	návrh	
		Vodojem
		Čerpací stanice vodárenská
		Vodovod
		ČOV - čistírna odpadních vod
		Čerpací stanice odpadních vod
		Splašková kanalizace
		Dešťová kanalizace
		Vytlačná kanalizace
		Středotlaký plynovod (STL)
		Distribuční trafostanice
		Nadzemní vedení ZVN 400 kV
		Nadzemní vedení VVN 110 kV
		Nadzemní vedení VN 22 kV
		Kabelové vedení VN 22 kV
		Ochranné pásmo elektrického vedení a elektrického objektu
		Základnová stanice
		Vysílač
		Ochranné pásmo vysílače
		Radiová stanice na RR trase
		Rádiorelé trasa
		Komunikační vedení

DOPRAVA

stav	návrh	
		Silnice I. třídy
		Silnice II. třídy
		Silnice III. třídy
		Místní komunikace
		Železniční dráha
		Turistická stezka
		Cyklistická trasa
		Lanová dráha
		Ochranné pásmo železnice

OCHRANA ÚZEMÍ PŘED NEPŘÍZNIVÝMI JEVY

stav

- Seismické území aktivní
- Seismické území potencionální

OCHRANA PŘÍRODY

stav návrh

- Chráněná krajinná oblast, Natura 2000 - evropsky významná lokalita
- Natura 2000 - ptačí oblast
- Přírodní rezervace
- Přírodní památka
- Ochranné pásmo přírodní památky
- Migrační koridor pro velké savce
- Památné stromy
- Přírodní park

OCHRANA POZEMKŮ URČENÝCH K PLNĚNÍ FUNKCÍ LESA

stav

- Vzdálenost 50 m od kraje lesa

OCHRANA PAMÁTEK

stav

- Nemovitá kulturní památka
- Nemovitá kulturní památka (plocha)
- Ochranné pásmo nemovité kulturní památky

OCHRANA PŘED ZÁPLAVAMI

stav

- Protipovodňová opatření
- Aktivní zóna záplavového území
- Záplavové území stanovené

OCHRANA POVRCHOVÝCH A PODZEMNÍCH VOD

stav

- Vodní zdroj
- Vodní tok
- Ochranné pásmo vodního zdroje I. stupně
- Ochranné pásmo vodního zdroje II. stupně

HYGIENA ŽIVOTNÍHO PROSTŘEDÍ

stav

- Specifické skládkové hospodářství - zpracování odpadu

OCHRANA ZEMĚDĚLSKÉHO PŮDNÍHO FONDU

stav

- Bonitovaná půdně ekologická jednotka - 1. třída ochrany
- Bonitovaná půdně ekologická jednotka - 2. třída ochrany
- Plocha odvodněná

OSTATNÍ

- Vrstevnice (po 10 m)

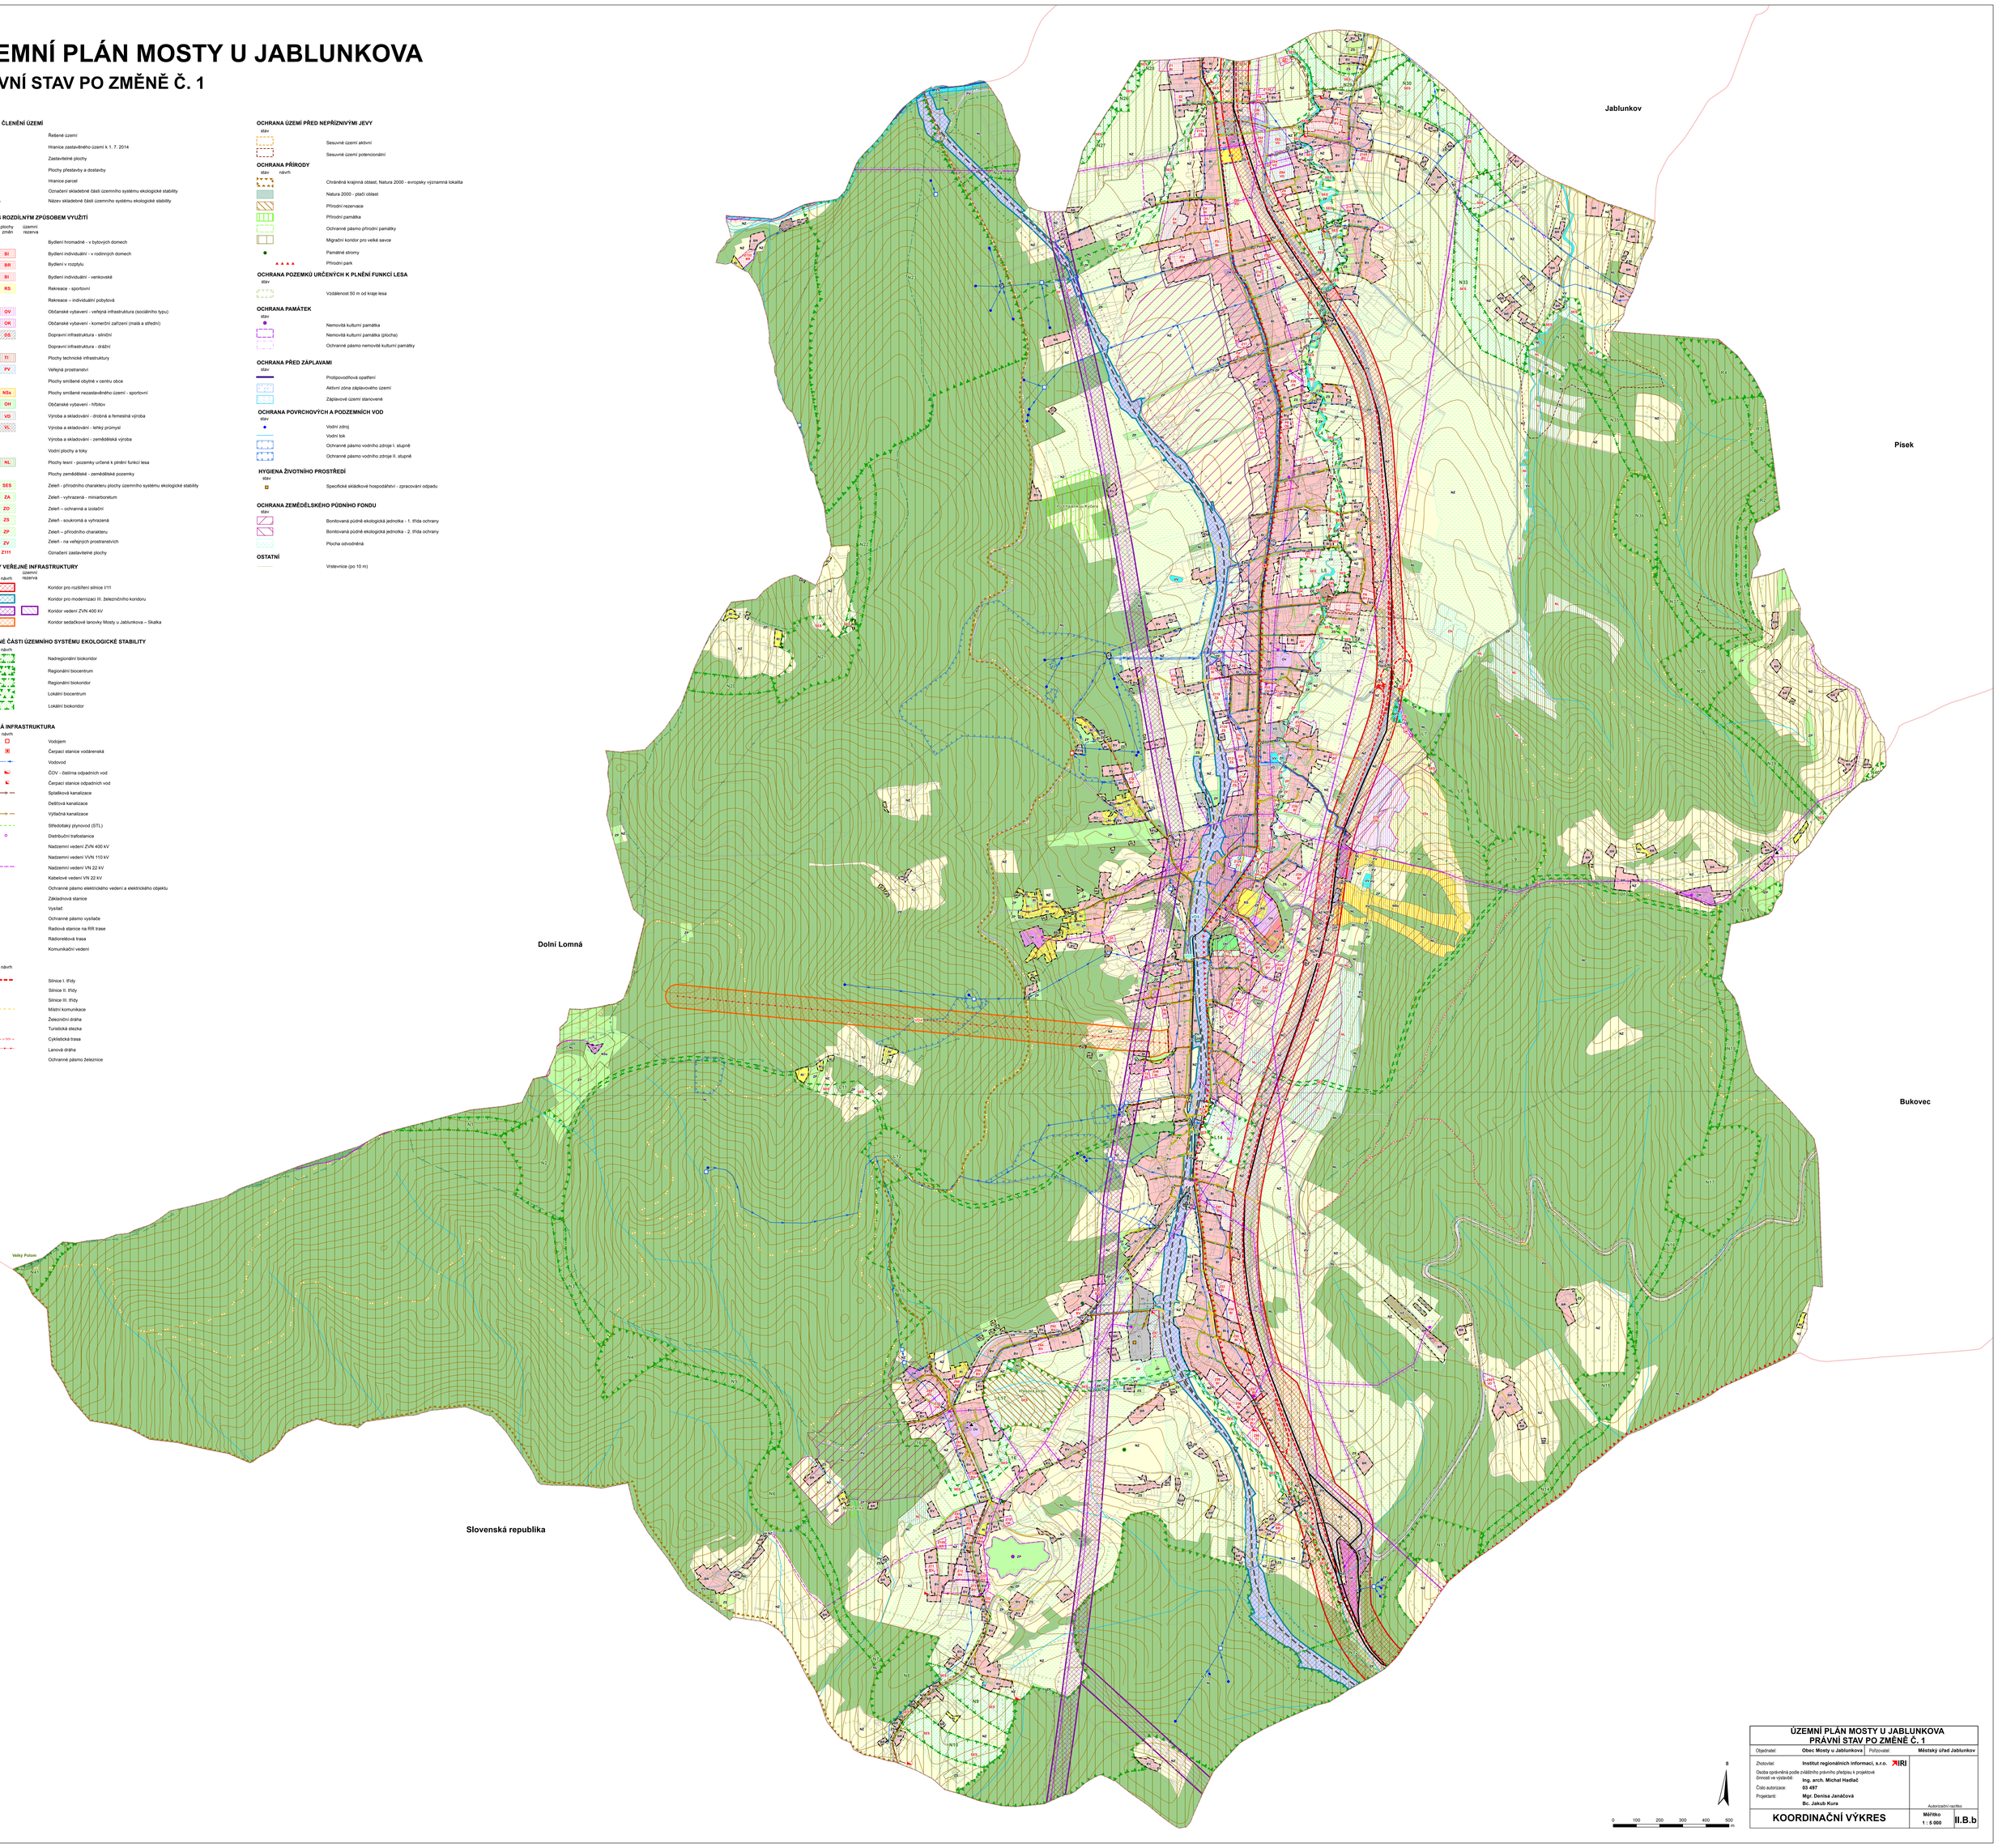

S

0 100 200 300 400 500 m

ÚZEMNÍ PLÁN MOSTY U JABLUNKOVA PRÁVNÍ STAV PO ZMĚNĚ Č. 1			
Objednatel:	Obec Mosty u Jablunkova	Pořizovatel:	Městský úřad Jablunkov
Zhotovitel:	Institut regionálních informací, s.r.o. IRI		
Osoba oprávněná podle zvláštního právního předpisu k projektové činnosti ve výstavbě:	Ing. arch. Michal Hadlač		
Číslo autorizace:	03 497		
Projektanti:	Mgr. Denisa Janáčová Bc. Jakub Kura		Autorizační razítko
KOORDINAČNÍ VÝKRES		Měřítko 1 : 5 000	II.B.b