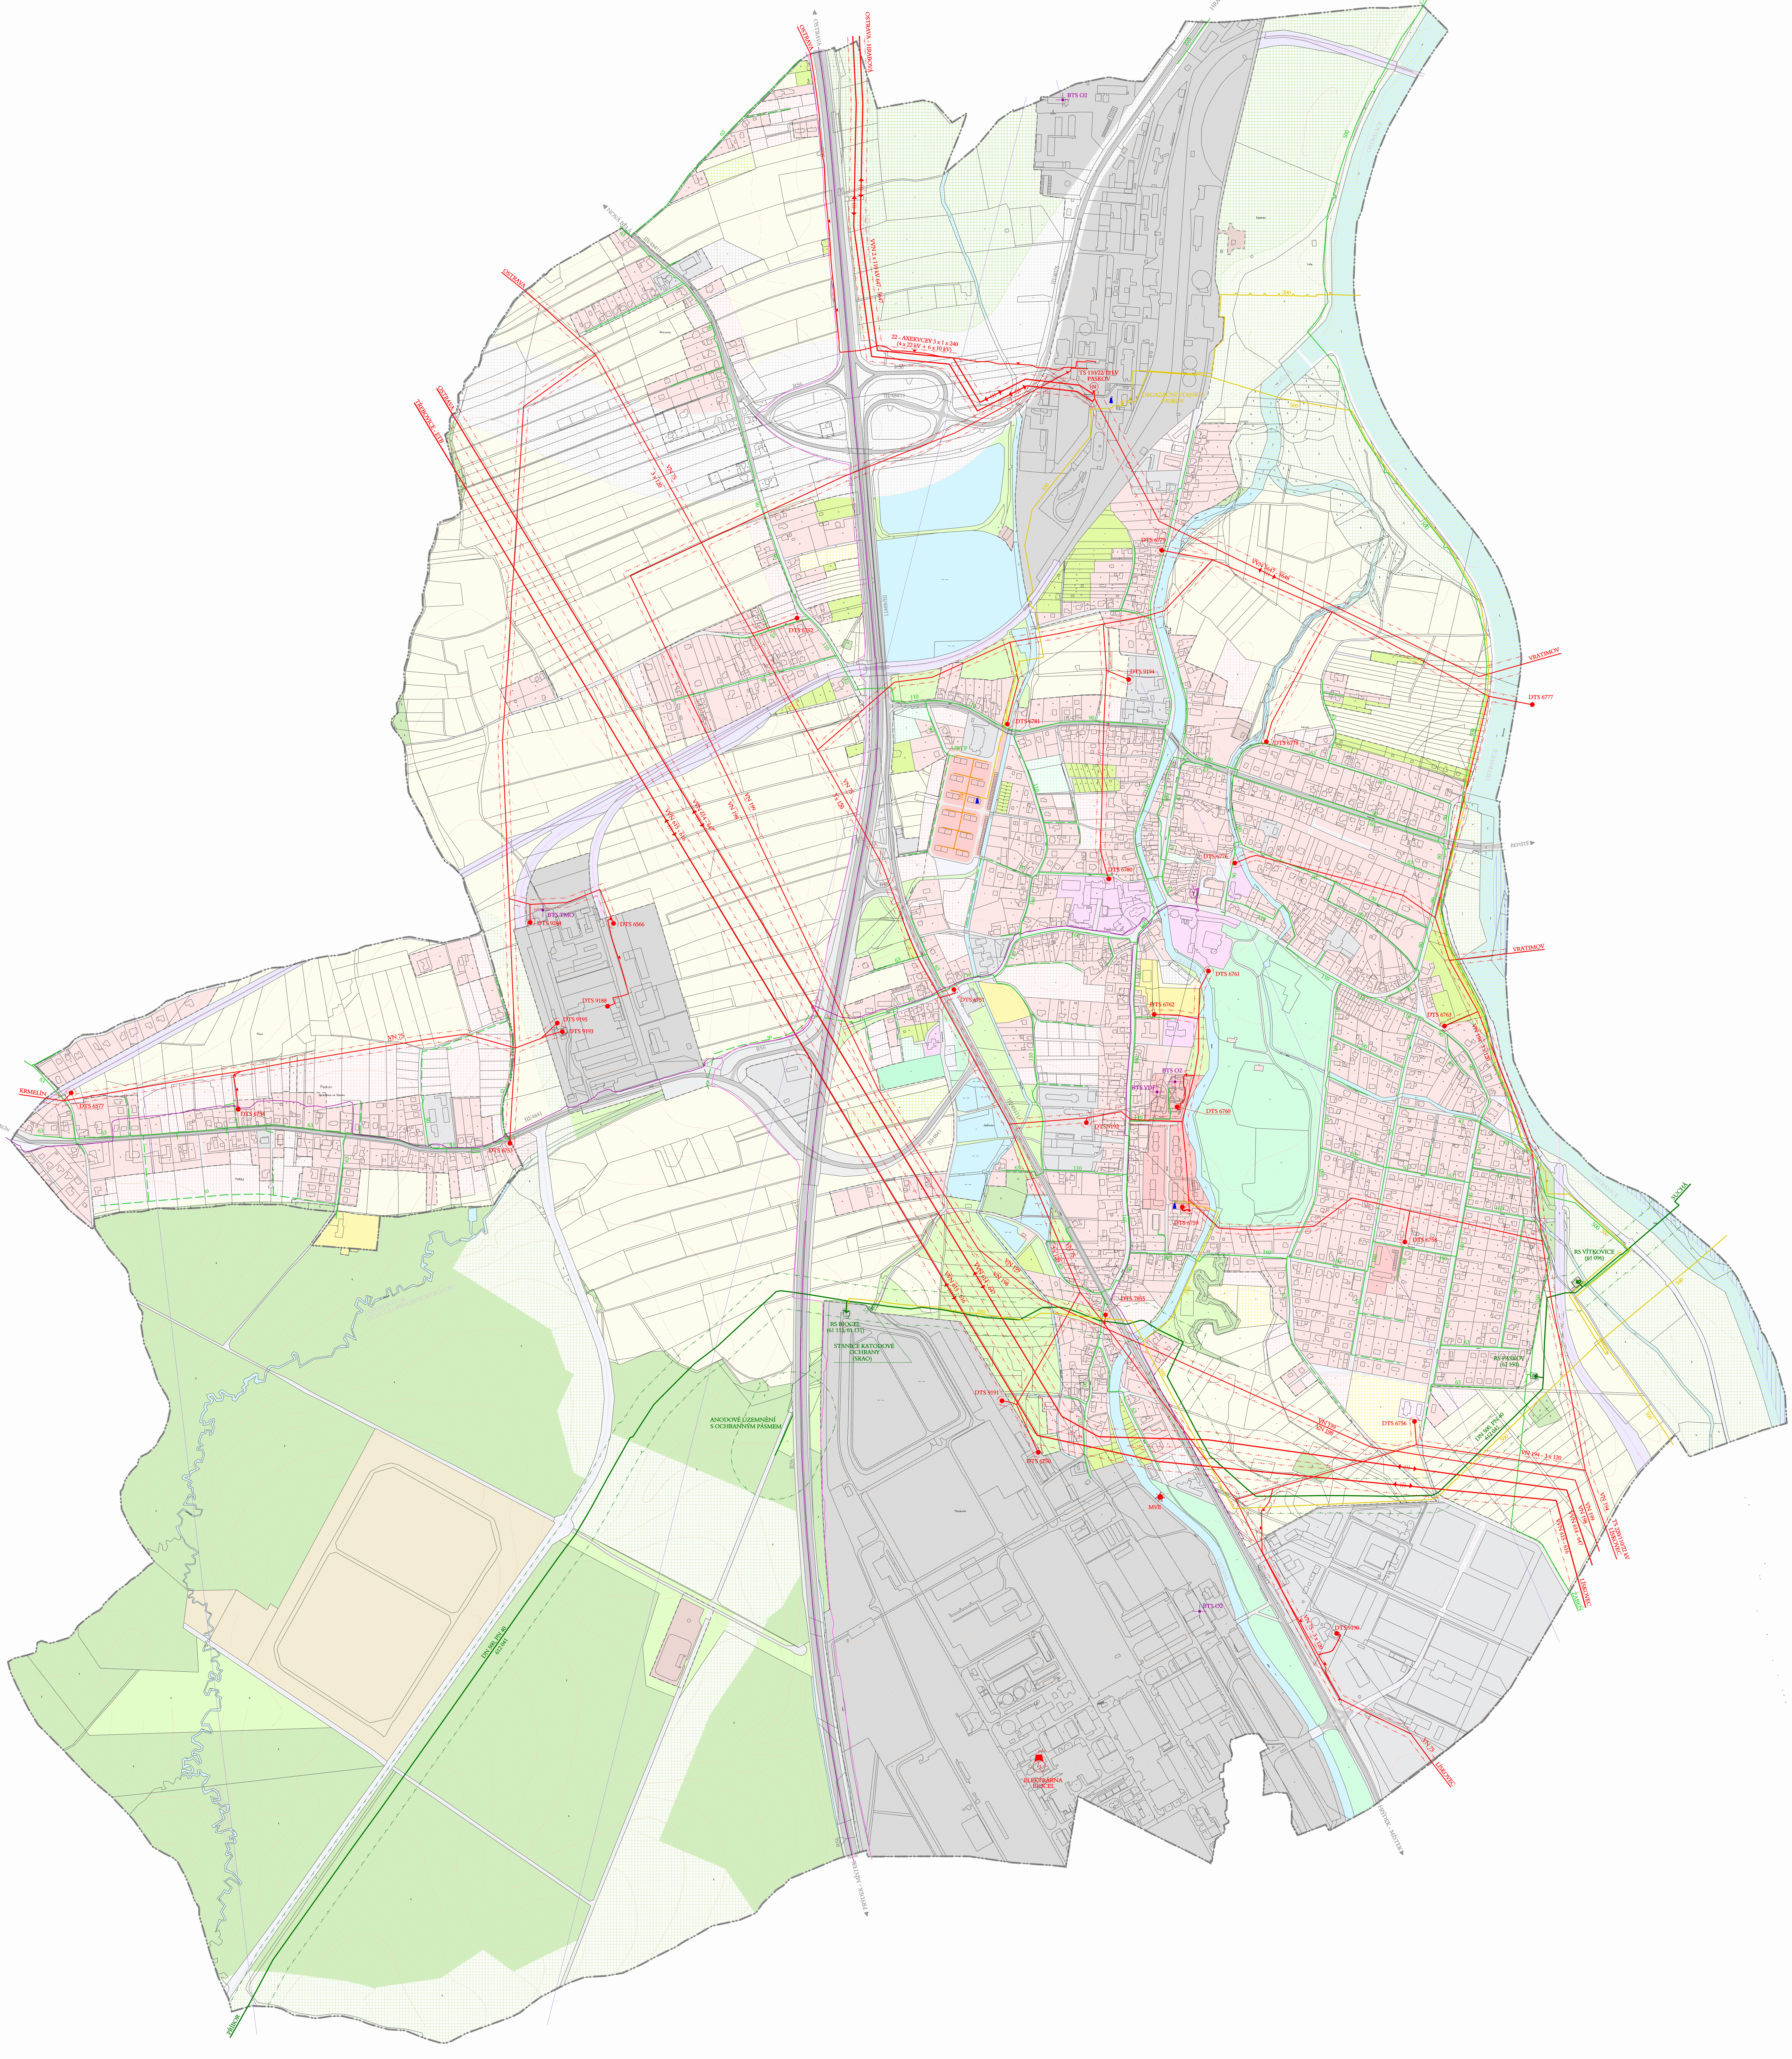ÚZEMNÍ PLÁN PASKOV
ÚPLNÉ ZNĚNÍ PO ZMĚNĚ Č. 2
A.5 VÝKRES TECHNICKÉ INFRASTRUKTURY
- ENERGETIKY A ELEKTRONICKÝCH KOMUNIKACÍ