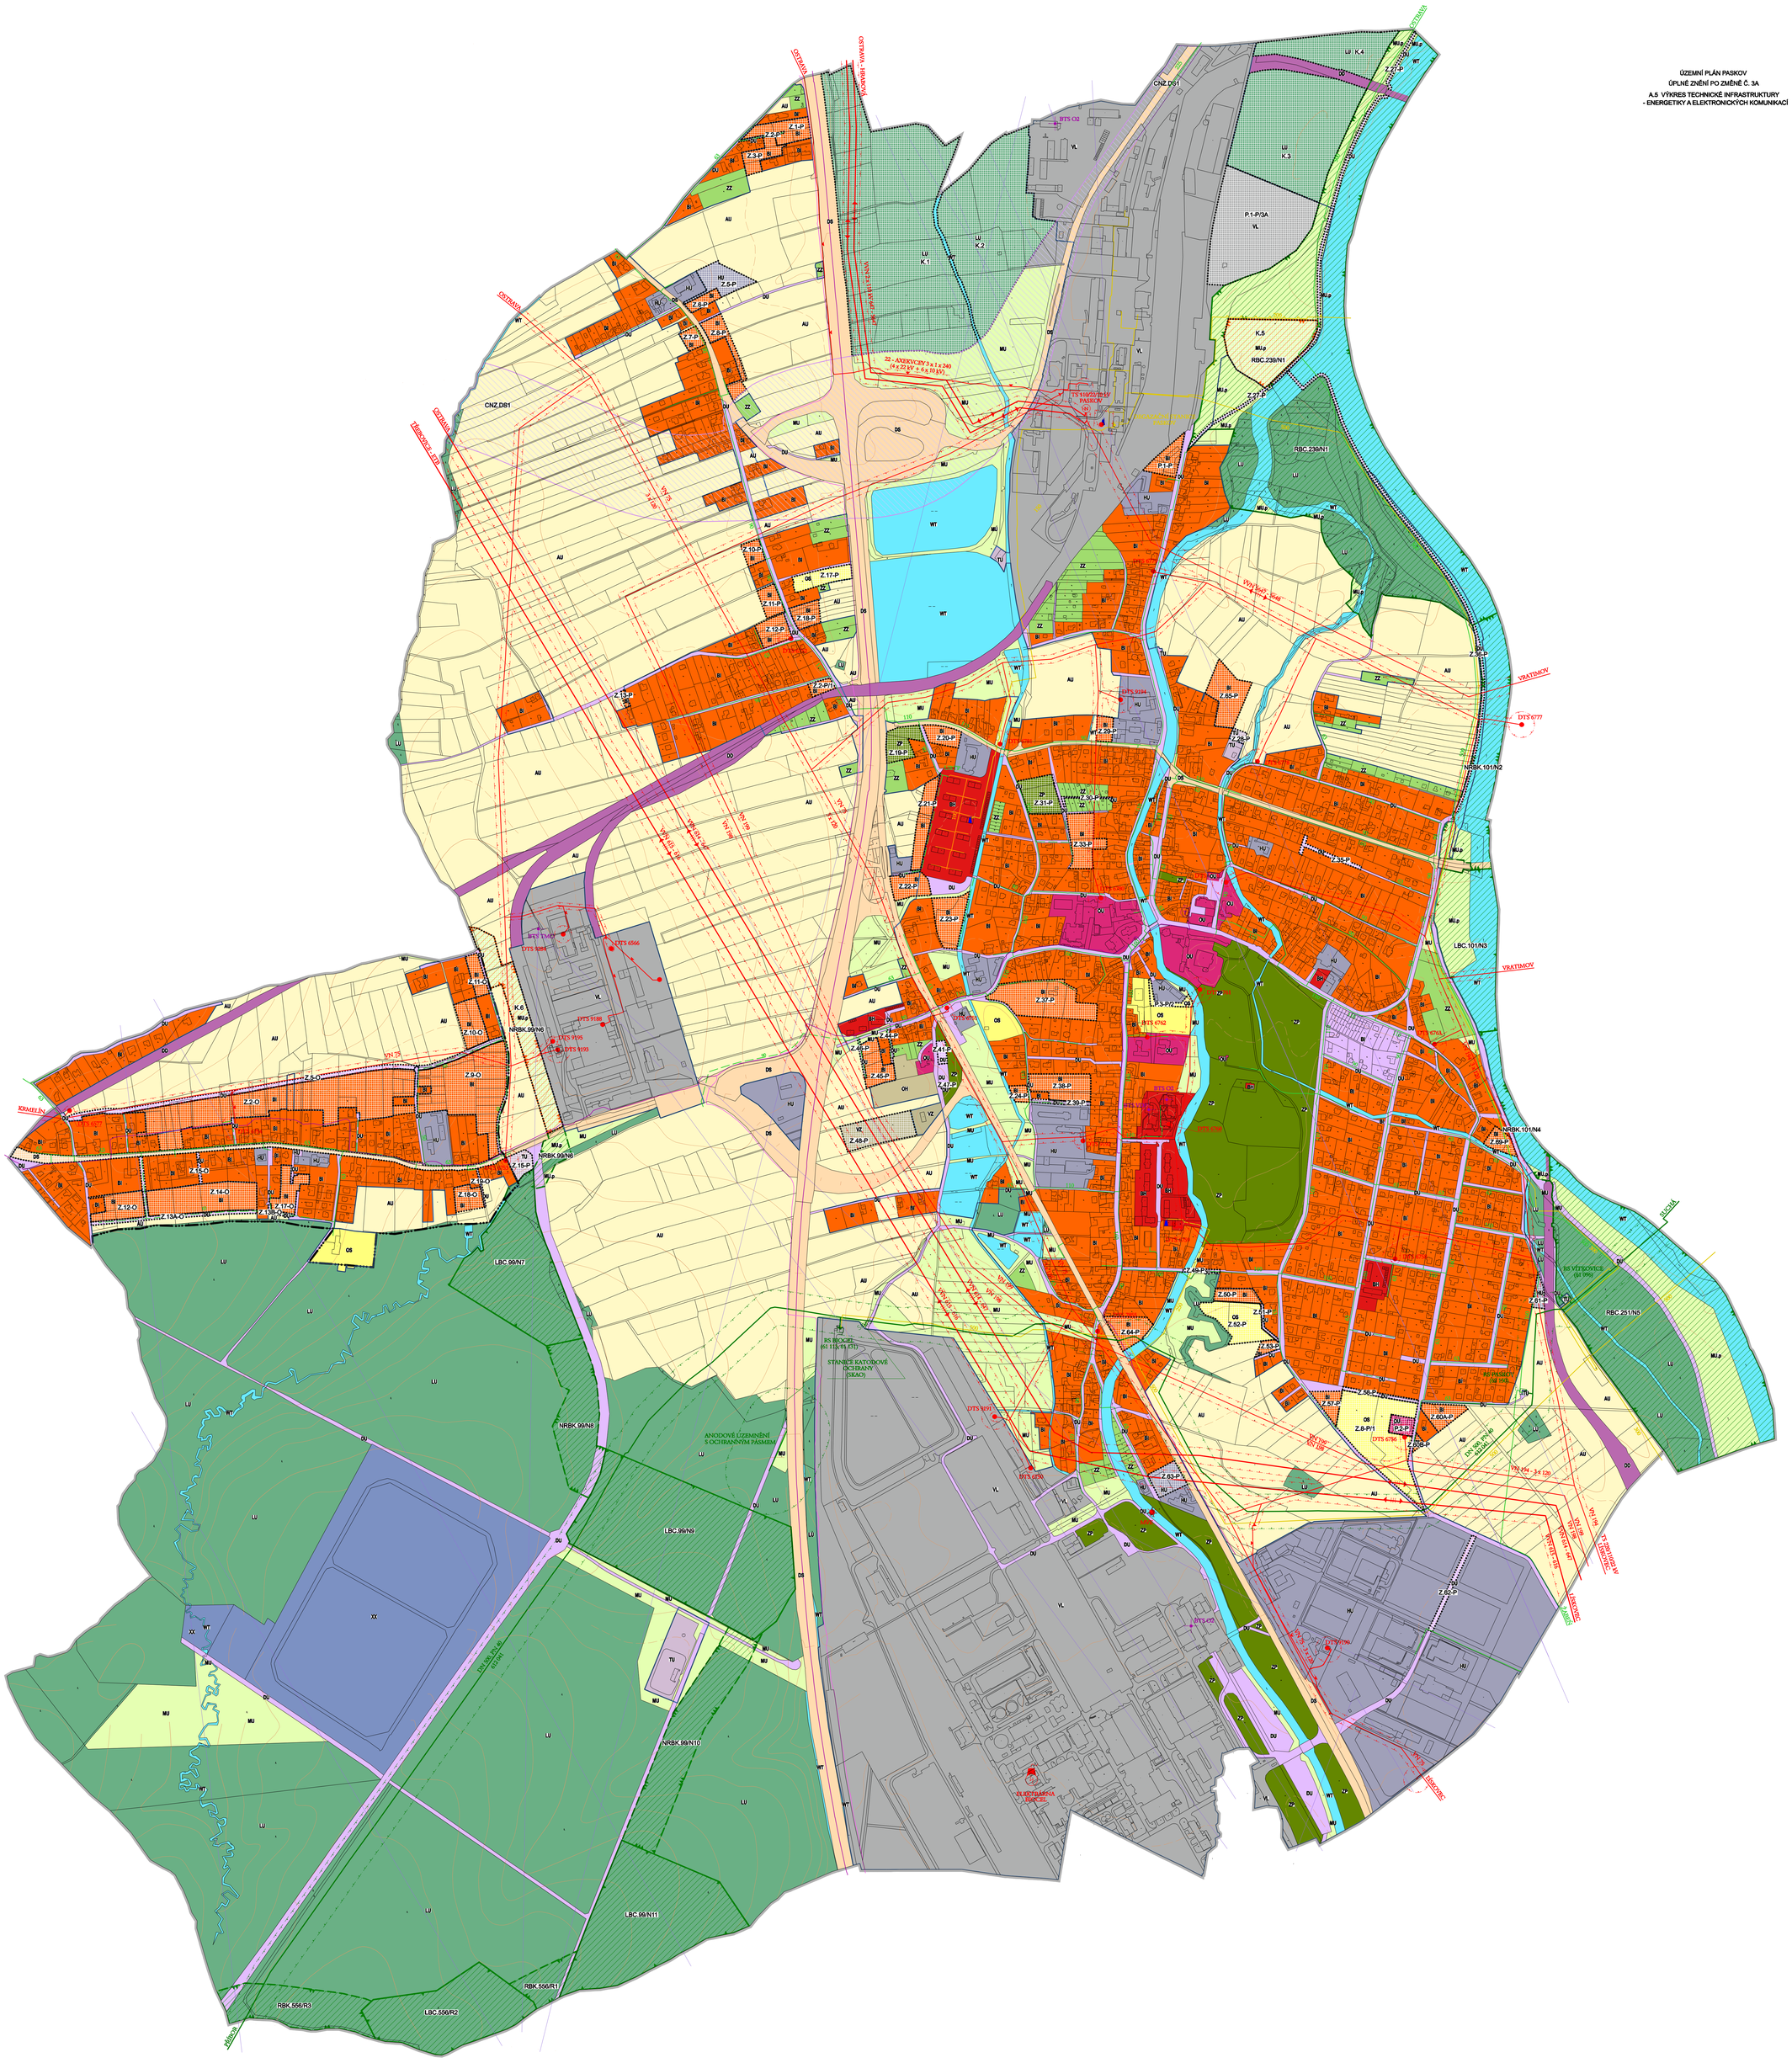ÚZEMNÍ PLÁN PASKOV
ÚPLNÉ ZNĚNÍ PO ZMĚNĚ Č. 3A
A.5 VÝKRES TECHNICKÉ INFRASTRUKTURY
- ENERGETIKY A ELEKTRONICKÝCH KOMUNIKACÍ