




ÚZEMNÍ PLÁN SEDLIŠTĚ - ODŮVODNĚNÍ PŘÁVNÍ STAV PO ZMĚNĚ Č.2

II.2.a) KOORDINAČNÍ VÝKRES

KLAD MAPOVÝCH SEKCÍ
MĚŘITKA 1:5000

7-6	6-6	5-6
7-7	6-7	5-7
7-8	6-8	5-8

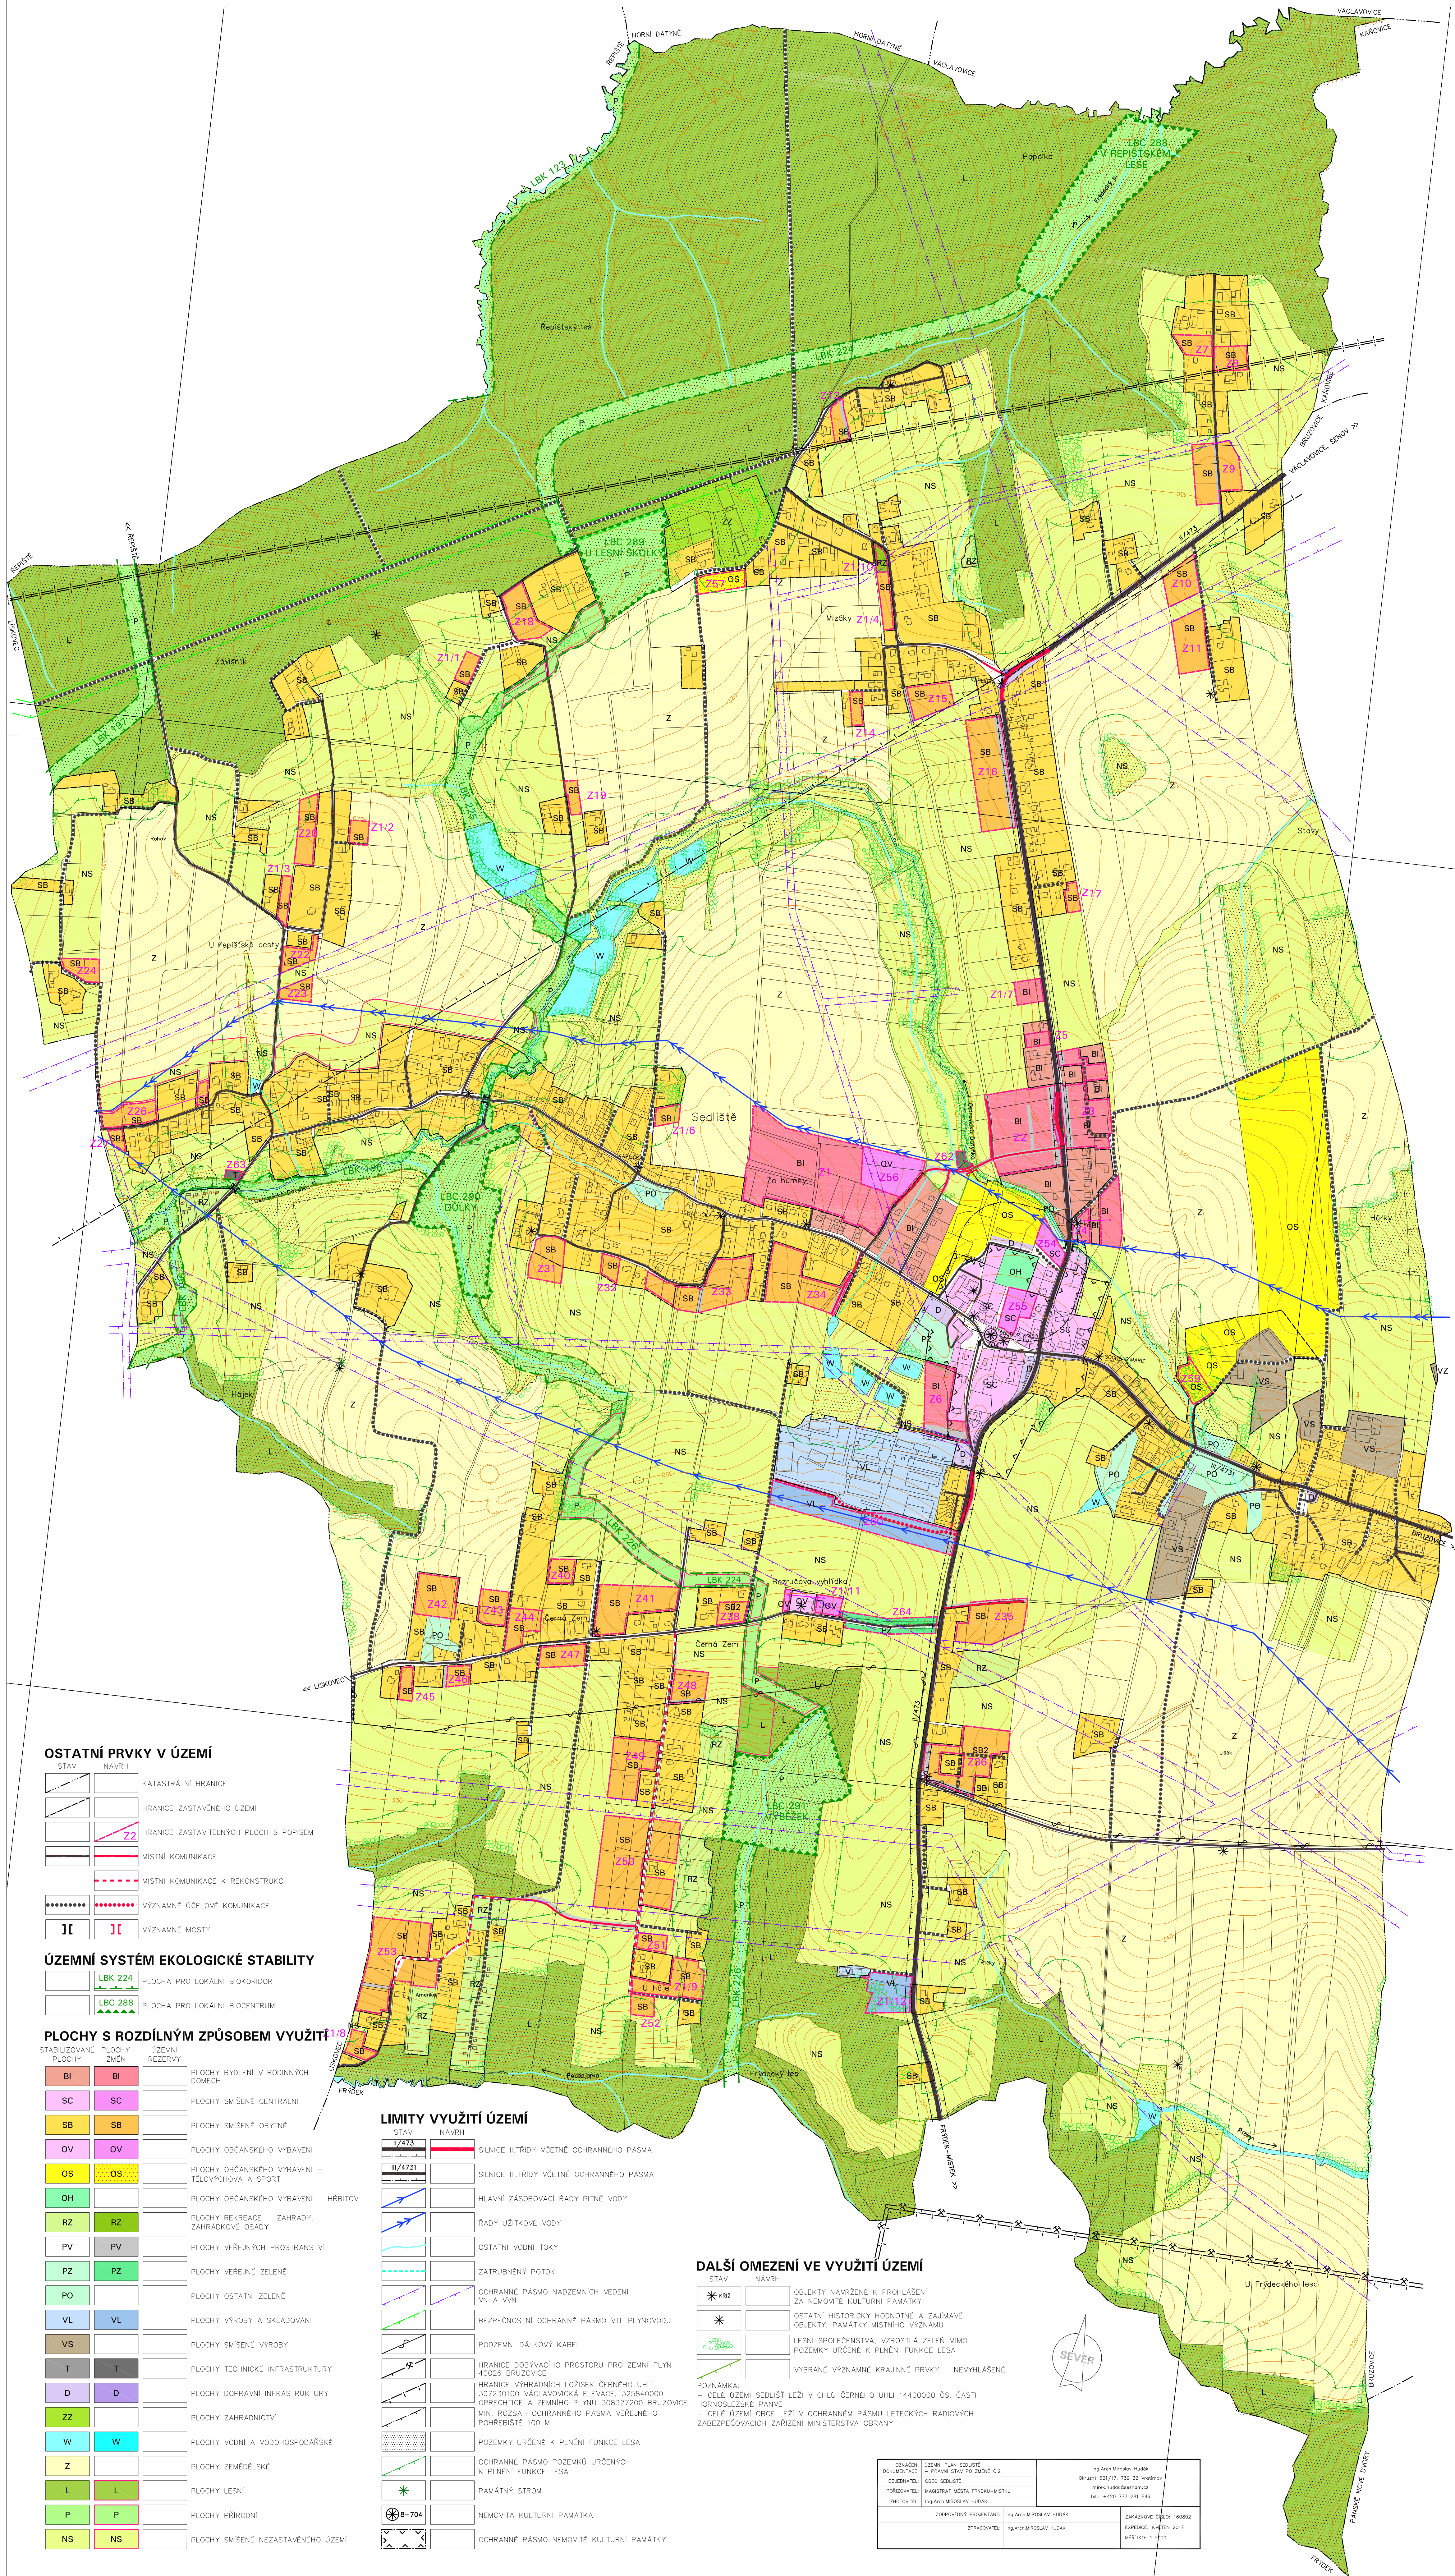

OSTATNÍ PRVKY V ÚZEMÍ

STAV	NÁVRH	LEGENDA
		KATASTRÁLNÍ HRANICE
		HRANICE ZASTAVĚNÉHO ÚZEMÍ
		HRANICE ZASTAVĚNÝCH PLOCH S POPISEM
		MÍSTNÍ KOMUNIKACE
		MÍSTNÍ KOMUNIKACE K REKONSTRUKCI
		VÝZNAMNÉ MOSTY

ÚZEMNÍ SYSTÉM EKOLOGICKÉ STABILITY

	LBK 224	PLOCHA PRO LOKÁLNÍ BIKORIDOR
	LBC 288	PLOCHA PRO LOKÁLNÍ BIOCENTRUM

PLOCHY S ROZDÍLNÝM ZPŮSOBEM VYUŽITÍ

STABILIZOVANÉ PLOCHY	PLOCHY ZMĚN	ÚZEMNÍ REZERVY	LEGENDA
BI	BI		PLOCHY BYDLENÍ V RODINNÝCH DŮMECH
SC	SC		PLOCHY SMÍŠENÉ CENTRÁLNÍ
SB	SB		PLOCHY SMÍŠENÉ OBYTNÉ
OV	OV		PLOCHY OBČANSKÉHO VYBAVENÍ
OS	OS		PLOCHY OBČANSKÉHO VYBAVENÍ - TĚLOVÝCHOVA A SPORT
RZ	RZ		PLOCHY REKREACE - ZAHRADY, ZAHRADKOVÉ OSADY
PV	PV		PLOCHY VEŘEJNÝCH PROSTRANSTVÍ
PZ	PZ		PLOCHY VEŘEJNÉ ZELENE
VS			PLOCHY SMÍŠENÉ VÝROBY
T	T		PLOCHY TECHNICKÉ INFRASTRUKTURY
D	D		PLOCHY DOPRAVNÍ INFRASTRUKTURY
ZZ			PLOCHY ZAHRADNICTVÍ
W	W		PLOCHY VODNÍ A VODOHOSPODÁRSKÉ
Z			PLOCHY ZEMĚDĚLSKÉ
L	L		PLOCHY LEŠNÍ
P	P		PLOCHY PŘÍRODNÍ
NS	NS		PLOCHY SMÍŠENÉ NEZASTAVĚNÉHO ÚZEMÍ

LIMITY VYUŽITÍ ÚZEMÍ

STAV	NÁVRH	LEGENDA
		SILNICE II.TŘÍDY VČETNĚ OCHRANNÉHO PÁSMU
		SILNICE III.TŘÍDY VČETNĚ OCHRANNÉHO PÁSMU
		HLAVNÍ ZÁSOBOVACÍ RADA PÍTNÉ VODY
		RADY ÚŽITKOVÉ VODY
		OSTATNÍ VODNÍ TOKY
		ZATRUBNĚNÝ POTOK
		OCHRANÉ PÁSMO NADZEMNÍCH VEDENÍ VN A VVN
		BEZPEČNOSTNÍ OCHRANÉ PÁSMO VTL PLYNOVODŮ
		PODZEMNÍ DÁLKOVÉ KABELY
		HRANICE DOBYVACÍHO PROSTORU PRO ZEMNÍ PLYN 40026 BRUZOVICE
		HRANICE VÝMRADNÍCH LOŽISEK ČERNÉHO UHLÍ 307230100 VÁCLAVOVICKÁ ELEVACE, 325840000 OPRECHTICE A ZEMNÍHO PLYNU 308327200 BRUZOVICE
		MIN. ROZSAH OCHRANNÉHO PÁSMU VEŘEJNÉHO POHŘEBIŠTĚ 100 M
		POZEMKY URČENÉ K PLNĚNÍ FUNKCE LEŠA
		OCHRANÉ PÁSMO POZEMKŮ URČENÝCH K PLNĚNÍ FUNKCE LEŠA
		PAMÁTKOVÝ STROM
		NEMOVITÁ KULTURNÍ PAMÁTKA
		OCHRANÉ PÁSMO NEMOVITÝCH KULTURNÍCH PAMÁTEK

DALŠÍ OMEZENÍ VE VYUŽITÍ ÚZEMÍ

STAV	NÁVRH	LEGENDA
*	*	OBJEKTY NAVRŽENÉ K PROHLÁŠENÍ ZA NEMOVITÉ KULTURNÍ PAMÁTKY
*	*	OSTATNÍ HISTORICKY HODNOTNÉ A ZAJÍMAVÉ OBJEKTY, PAMÁTKY MÍSTNÍHO VÝZNAMU
+	+	LEŠNÍ SPOLEČENSTVA, VZROSTLÁ ZELĚŘ MIMO POZEMKY URČENÉ K PLNĚNÍ FUNKCE LEŠA
+	+	VYBRANÉ VÝZNAMNÉ KRAJNÍ PRVKY - NEVYHLÁŠENÉ

		MĚŘITKA: 1:5000