




ÚZEMNÍ PLÁN SEDLIŠTĚ - ODŮVODNĚNÍ

II.2.a) KOORDINAČNÍ VÝKRES

KLAD MAPOVÝCH SEKCI
MĚŘITKA 1:5000

7-6	6-6	5-6
7-7	6-7	5-7
7-8	6-8	5-8

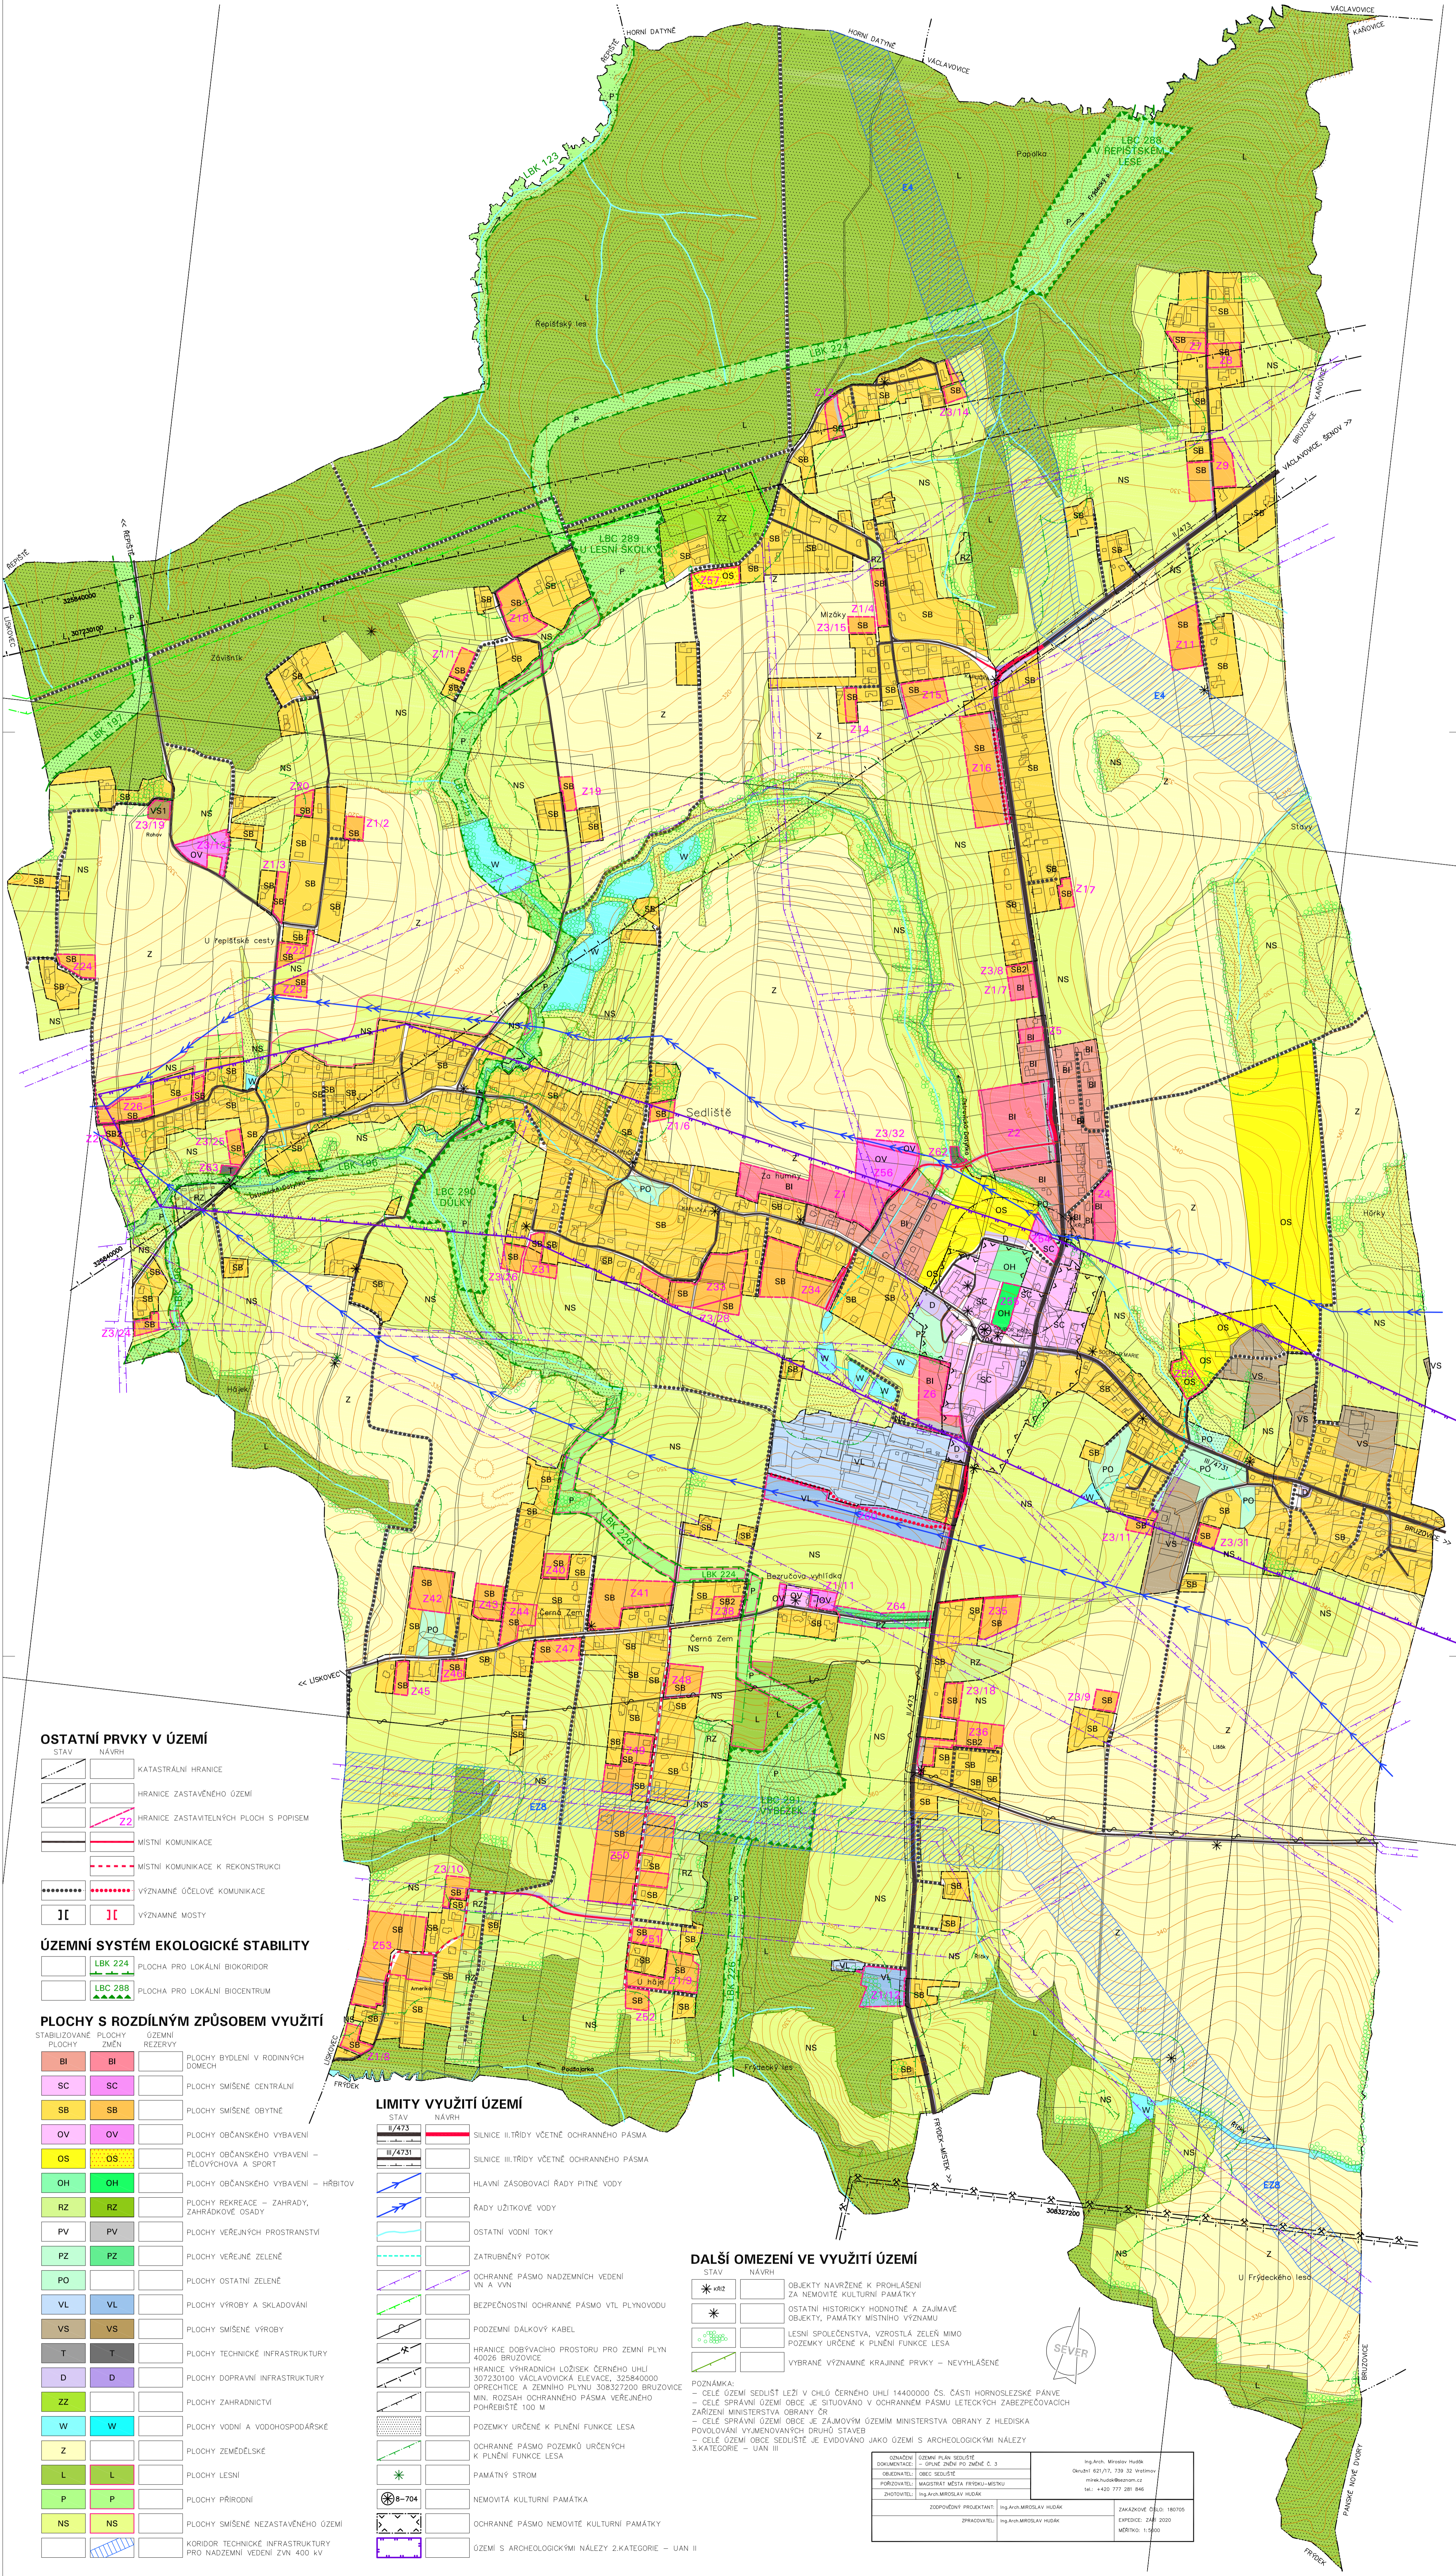

OSTATNÍ PRVKY V ÚZEMÍ

STAV	NÁVRH	KATASTRÁLNÍ HRANICE
—	—	HRANICE ZASTAVĚNÉHO ÚZEMÍ
—	—	HRANICE ZASTAVĚNÝCH PLOCH S PORÍSEM
—	—	MÍSTNÍ KOMUNIKACE
—	—	MÍSTNÍ KOMUNIKACE K REKONSTRUKCI
—	—	VÝZNAMNÉ ŮZELOVÉ KOMUNIKACE
—	—	VÝZNAMNÉ MOSTY

ÚZEMNÍ SYSTÉM EKOLOGICKÉ STABILITY

—	—	PLOCHA PRO LOKÁLNÍ BIOKORIDOR
—	—	PLOCHA PRO LOKÁLNÍ BIOCENTRUM

PLOCHY S ROZDÍLNÝM ZPŮSOBEM VYUŽITÍ

STABILIZOVANÉ PLOCHY	ÚZEMNÍ ZMĚNY	REZERVY	POZNÁMKA
BI	BI		PLOCHY BYDLENÍ V RODINNÝCH DOMECH
SC	SC		PLOCHY SMÍŠENÉ CENTRÁLNÍ
SB	SB		PLOCHY SMÍŠENÉ OBYTNÉ
OV	OV		PLOCHY OBČANSKÉHO VYBAVENÍ – TĚLOVÝCHOVA A SPORT
OS	OS		PLOCHY OBČANSKÉHO VYBAVENÍ – HRBITOV
OH	OH		PLOCHY REKREACE – ZAHRADY, ZAHRÁDKOVÉ OSADY
RZ	RZ		PLOCHY VEŘEJNÝCH PROSTRANSTVÍ
PV	PV		PLOCHY VEŘEJNÉ ZELENE
PZ	PZ		PLOCHY OSTATNÍ ZELENE
PO	PO		PLOCHY VÝROBY A SKLADOVÁNÍ
VL	VL		PLOCHY SMÍŠENÉ VÝROBY
VS	VS		PLOCHY TECHNICKÉ INFRASTRUKTURY
T	T		PLOCHY DOPRAVNÍ INFRASTRUKTURY
D	D		PLOCHY ZAHRADNICTVÍ
ZZ	ZZ		PLOCHY VODNÍ A VODOHOSPODÁRSKÉ
W	W		PLOCHY ZEMĚDĚLSKÉ
L	L		PLOCHY LESNÍ
P	P		PLOCHY PŘÍRODNÍ
NS	NS		PLOCHY SMÍŠENÉ NEZASTAVĚNÉHO ÚZEMÍ
—	—		KORIDOR TECHNICKÉ INFRASTRUKTURY PRO NADZEMNÍ VEDENÍ ZVN 400 kV

LIMITY VYUŽITÍ ÚZEMÍ

—	—	SILNICE II. TŘÍDY VČETNĚ OCHRANNÉHO PÁSMU
—	—	SILNICE III. TŘÍDY VČETNĚ OCHRANNÉHO PÁSMU
—	—	HLAVNÍ ZASOBOVACÍ ŘÁDY PÍTE VODY
—	—	ŘÁDY UŽITKOVÉ VODY
—	—	OSTATNÍ VODNÍ TOKY
—	—	ZATRUBNĚNÝ POTOK
—	—	OCHRANNÉ PÁSMO NADZEMNÍCH VEDENÍ VN A VVN
—	—	BEZPEČNOSTNÍ OCHRANNÉ PÁSMO VTL PLYNOVODU
—	—	PODZEMNÍ DÁLKOVÝ KABEL
—	—	HRANICE DOSTUPNÉHO PROSTORU PRO ZEMNÍ PLYN 40026 BRUZOVICE
—	—	HRANICE VYHRADNĚNÝCH LOŽISEK ČERNÉHO UHLÍ 307230100 VÁCLAVOVICŮV ELEVAČE, 325840000 OPRŔEČNICE A ŽEMNÍ PLŮNA 306322000 BRUZOVICE MNL ROZSAH OCHRANNÉHO PÁSMU VEŘEJNÉHO POHŘEBIŠTĚ 100 M
—	—	POZEMKY URČENÉ K PLNĚNÍ FUNKCE LEŠA
—	—	OCHRANNÉ PÁSMO POZEMKŮ URČENÝCH K PLNĚNÍ FUNKCE LEŠA
—	—	PAMÁTNÝ STROM
—	—	NEMOVITÁ KULTURNÍ PAMÁTKA
—	—	OCHRANNÉ PÁSMO NEMOVITĚ KULTURNÍ PAMÁTKY
—	—	ÚZEMÍ S ARCHEOLOGICKÝMI NÁLEZY 2. KATEGORIE – ÚAN II

DALŠÍ OMEZENÍ VE VYUŽITÍ ÚZEMÍ

—	—	OBJEKTY NAVRŽENÉ K PROHLÁŠENÍ ZA NEMOVITĚ KULTURNÍ PAMÁTKY
—	—	OSTATNÍ HISTORICKY HODNOTNÉ A ZAJÍMAVÉ OBJEKTY, PAMÁTKY MÍSTNÍHO VÝZNAMU
—	—	LEŠNÍ SPOLEČENSTVIA, VZROSTLÁ ŽELERÍ MIMO POZEMKY URČENÉ K PLNĚNÍ FUNKCE LEŠA
—	—	VYBRANÉ VÝZNAMNÉ KRAJINNÉ PRVKY – NEVYHLÁŠENÉ

POZNÁMKA
— CĚLE ÚZEMÍ SEDLIŠTĚ LEŽÍ V ČLUS ČERNÉHO UHLÍ 14400000 ČS. ČA31 HORNOSLEZSKÉ PÁNEV
— CĚLE ÚZEMÍ SEDLIŠTĚ JE ČLUS ČERNÉHO UHLÍ 14400000 ČS. ČA31 HORNOSLEZSKÉ PÁNEV
— CĚLE SPRÁVNÍ ÚZEMÍ OBCE JE STUJOVÁN V OCHRANNÉM PÁSMU LETECKÝCH ZABEZPEČOVACÍCH ZAŘÍZENÍ MINISTERSTVA OBRANY ČR
— CĚLE SPRÁVNÍ ÚZEMÍ OBCE JE ŽALMOVÝM ÚZEMNÍM MINISTERSTVA OBRANY Z HLEDISKA POVOLOVÁNÍ VYJMĚNOVANÝCH BRNŮ STABĚV
— CĚLE ÚZEMÍ OBCE SEDLIŠTĚ JE EVIDOVÁN JAKO ÚZEMÍ S ARCHEOLOGICKÝMI NÁLEZY 2. KATEGORIE – ÚAN II

OBJEDNATEL: ÚZEMNÍ PLÁN SEDLIŠTĚ ODMĚNITEL: OBEC SEDLIŠTĚ VYPRACOVATEL: MÍSTNOSTŘEŽNÍ ÚŘAD ZADAVATEL: MÍSTNOSTŘEŽNÍ ÚŘAD	PROJEKTANT: Ing. A. MROSLAV PUDK ZPRACOVATEL: Ing. A. MROSLAV PUDK	ZÁKAZNÍKOVÉ ČÍSLO: 180768 EXPIRECE: 24.8.2020 MĚŘITKA: 1:5000
---	---	---