STARÁ VES NAD ONDŘEJNICÍ

ÚZEMNÍ PLÁN

I.2.d) HLAVNÍ VÝKRES - KONCEPCE VODNÍHO HOSPODÁŘSTVÍ

STAV	NÁVRH	
		HLAVNÍ VODOVODNÍ ŘADY PITNÉ VODY
		ŘADY PITNÉ VODY – DOLNÍ TLAKOVÉ PÁSMO
		ŘADY PITNÉ VODY – HORNÍ TLAKOVÉ PÁSMO
VDJ		ZEMNÍ VODOJEM
ATS		AUTOMATICKÁ TLAKOVÁ STANICE
HTP DTP		HRANICE TLAKOVÉHO PÁSMA
VO		HYDROGEOLOGICKÝ VRT
		JEDNOTNÁ KANALIZACE
		SPLAŠKOVÁ KANALIZACE
		VÝTLAČNÁ KANALIZACE
	ČOV	ČISTÍRNA ODPADNÍCH VOD
ČS	ČS	ČERPACÍ STANICE ODPADNÍCH VOD
		VÝÚSTNÍ OBJEKT KANALIZACE
		PROTIPOVODŇOVÁ OCHRANNÁ HRÁZ
		PROTIPOVODŇOVÉ OPATŘENÍ – REVITALIZACE TOKU

STAV	NÁVRH	
		KATASTRÁLNÍ HRANICE
		ZASTAVITELNÉ PLOCHY PRO BYDLENÍ
		ZASTAVITELNÉ A PŘESTAVBOVÉ PLOCHY PRO VÝROBU A TECHNICKOU INFRASTRUKTURU
		VODNÍ TOKY A PLOCHY
		ZATRUBNĚNÝ POTOK
		VODNÍ TOK KE ZRUŠENÍ

INTEGROVANÝ OPERAČNÍ PROGRAM
EVROPSKÁ UNIE
EVROPSKÝ FOND PRO REGIONÁLNÍ ROZVOJ
ŠANCE PRO VÁŠ ROZVOJ
MINISTERSTVO PRO MÍSTNÍ ROZVOJ

PROJEKT ZPRACOVÁNÍ ÚZEMNÍHO PLÁNU V OBCI STARÁ VES NAD ONDŘEJNICÍ BYL SPOLUFINANCOVÁN Z PROSTŘEDKŮ EVROPSKÉ UNIE, EVROPSKÉHO FONDU PRO REGIONÁLNÍ ROZVOJ

OZNAČENÍ DOKUMENTACE:	ÚZEMNÍ PLÁN STARÁ VES NAD ONDŘEJNICÍ	ATELIER ARCHPLAN OSTRAVA s.r.o. Martinovská 3168, 723 00 Ostrava-Martinov; zeman@archplan.cz
OBJEDNATEL:	OBEC STARÁ VES NAD ONDŘEJNICÍ	
POŘIZOVATEL:	MAGISTRÁT MĚSTA OSTRAVY	
ZHOTOVITEL:	ATELIER ARCHPLAN OSTRAVA s.r.o.	
ZODPOVĚDNÝ PROJEKTANT:	Ing.Arch.MIROSLAV HUDÁK	
VYUŽITÍ ÚZEMÍ, KOORDINACE:	Ing.Arch.MIROSLAV HUDÁK	ZAKÁZKOVÉ ČÍSLO: 1053/07
DEMOGRAFIE, ŽIVOTNÍ PROSTŘEDÍ:	RNDr.MILAN POLEDNÍK	
DOPRAVA:	Ing.JIŘÍ DATINSKÝ	
VODNÍ HOSPODÁŘSTVÍ, ENERGETIKA, SPOJE:	Ing.JAROSLAV GAVLAS	EXPEDICE: KVĚTEN 2014
OCHRANA PŘÍRODY, ÚSES:	Ing.PETR ŠIŘINA	
PŮDNÍ FOND:	Ing.TEREZA NOVÁČKOVÁ	MĚŘÍTKO: 1:5000
SPOLUPRÁCE:	Mgr.KAREL ZEMAN	

KLAD MAPOVÝCH SEKCÍ
MĚŘÍTKA 1:5000 - BÍLOVEC

2-5	1-5	0-5
2-6	1-6	0-6
2-7	1-7	0-7
2-8	1-8	0-8
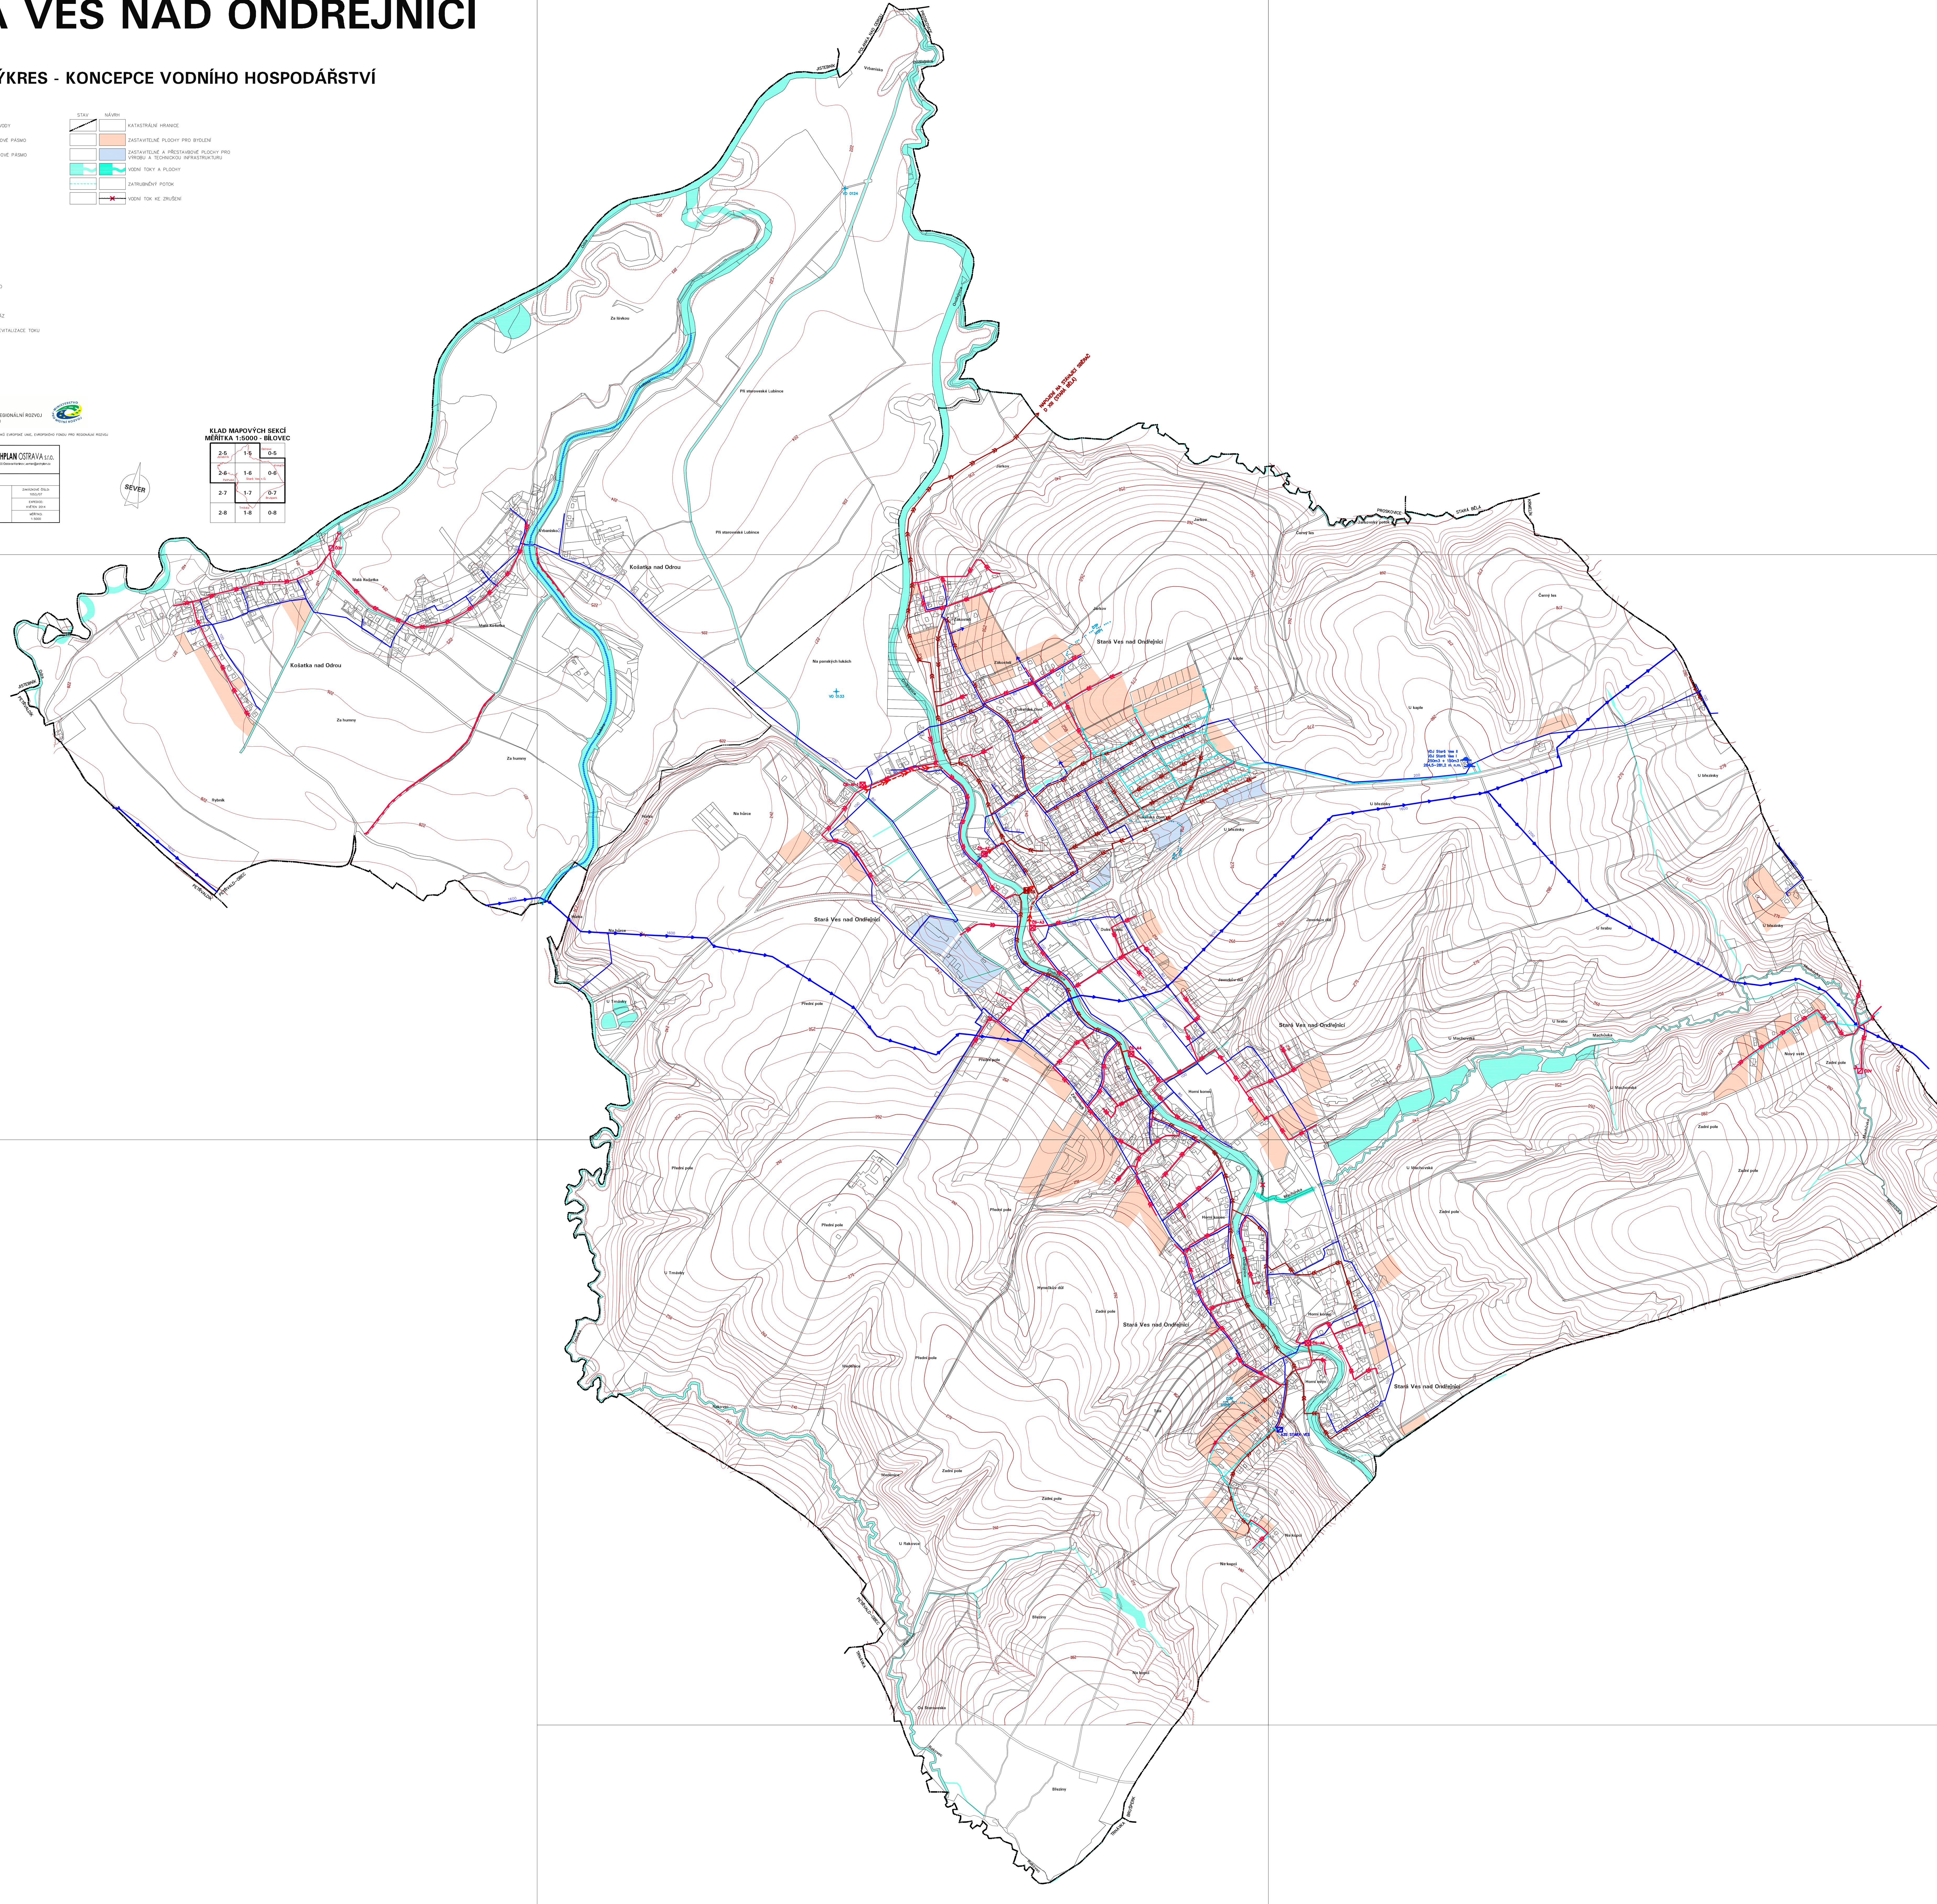
SEVER