ÚZEMNÍ PLÁN ŠENOV

ÚPLNÉ ZNĚNÍ PO ZMĚNĚ Č. 1

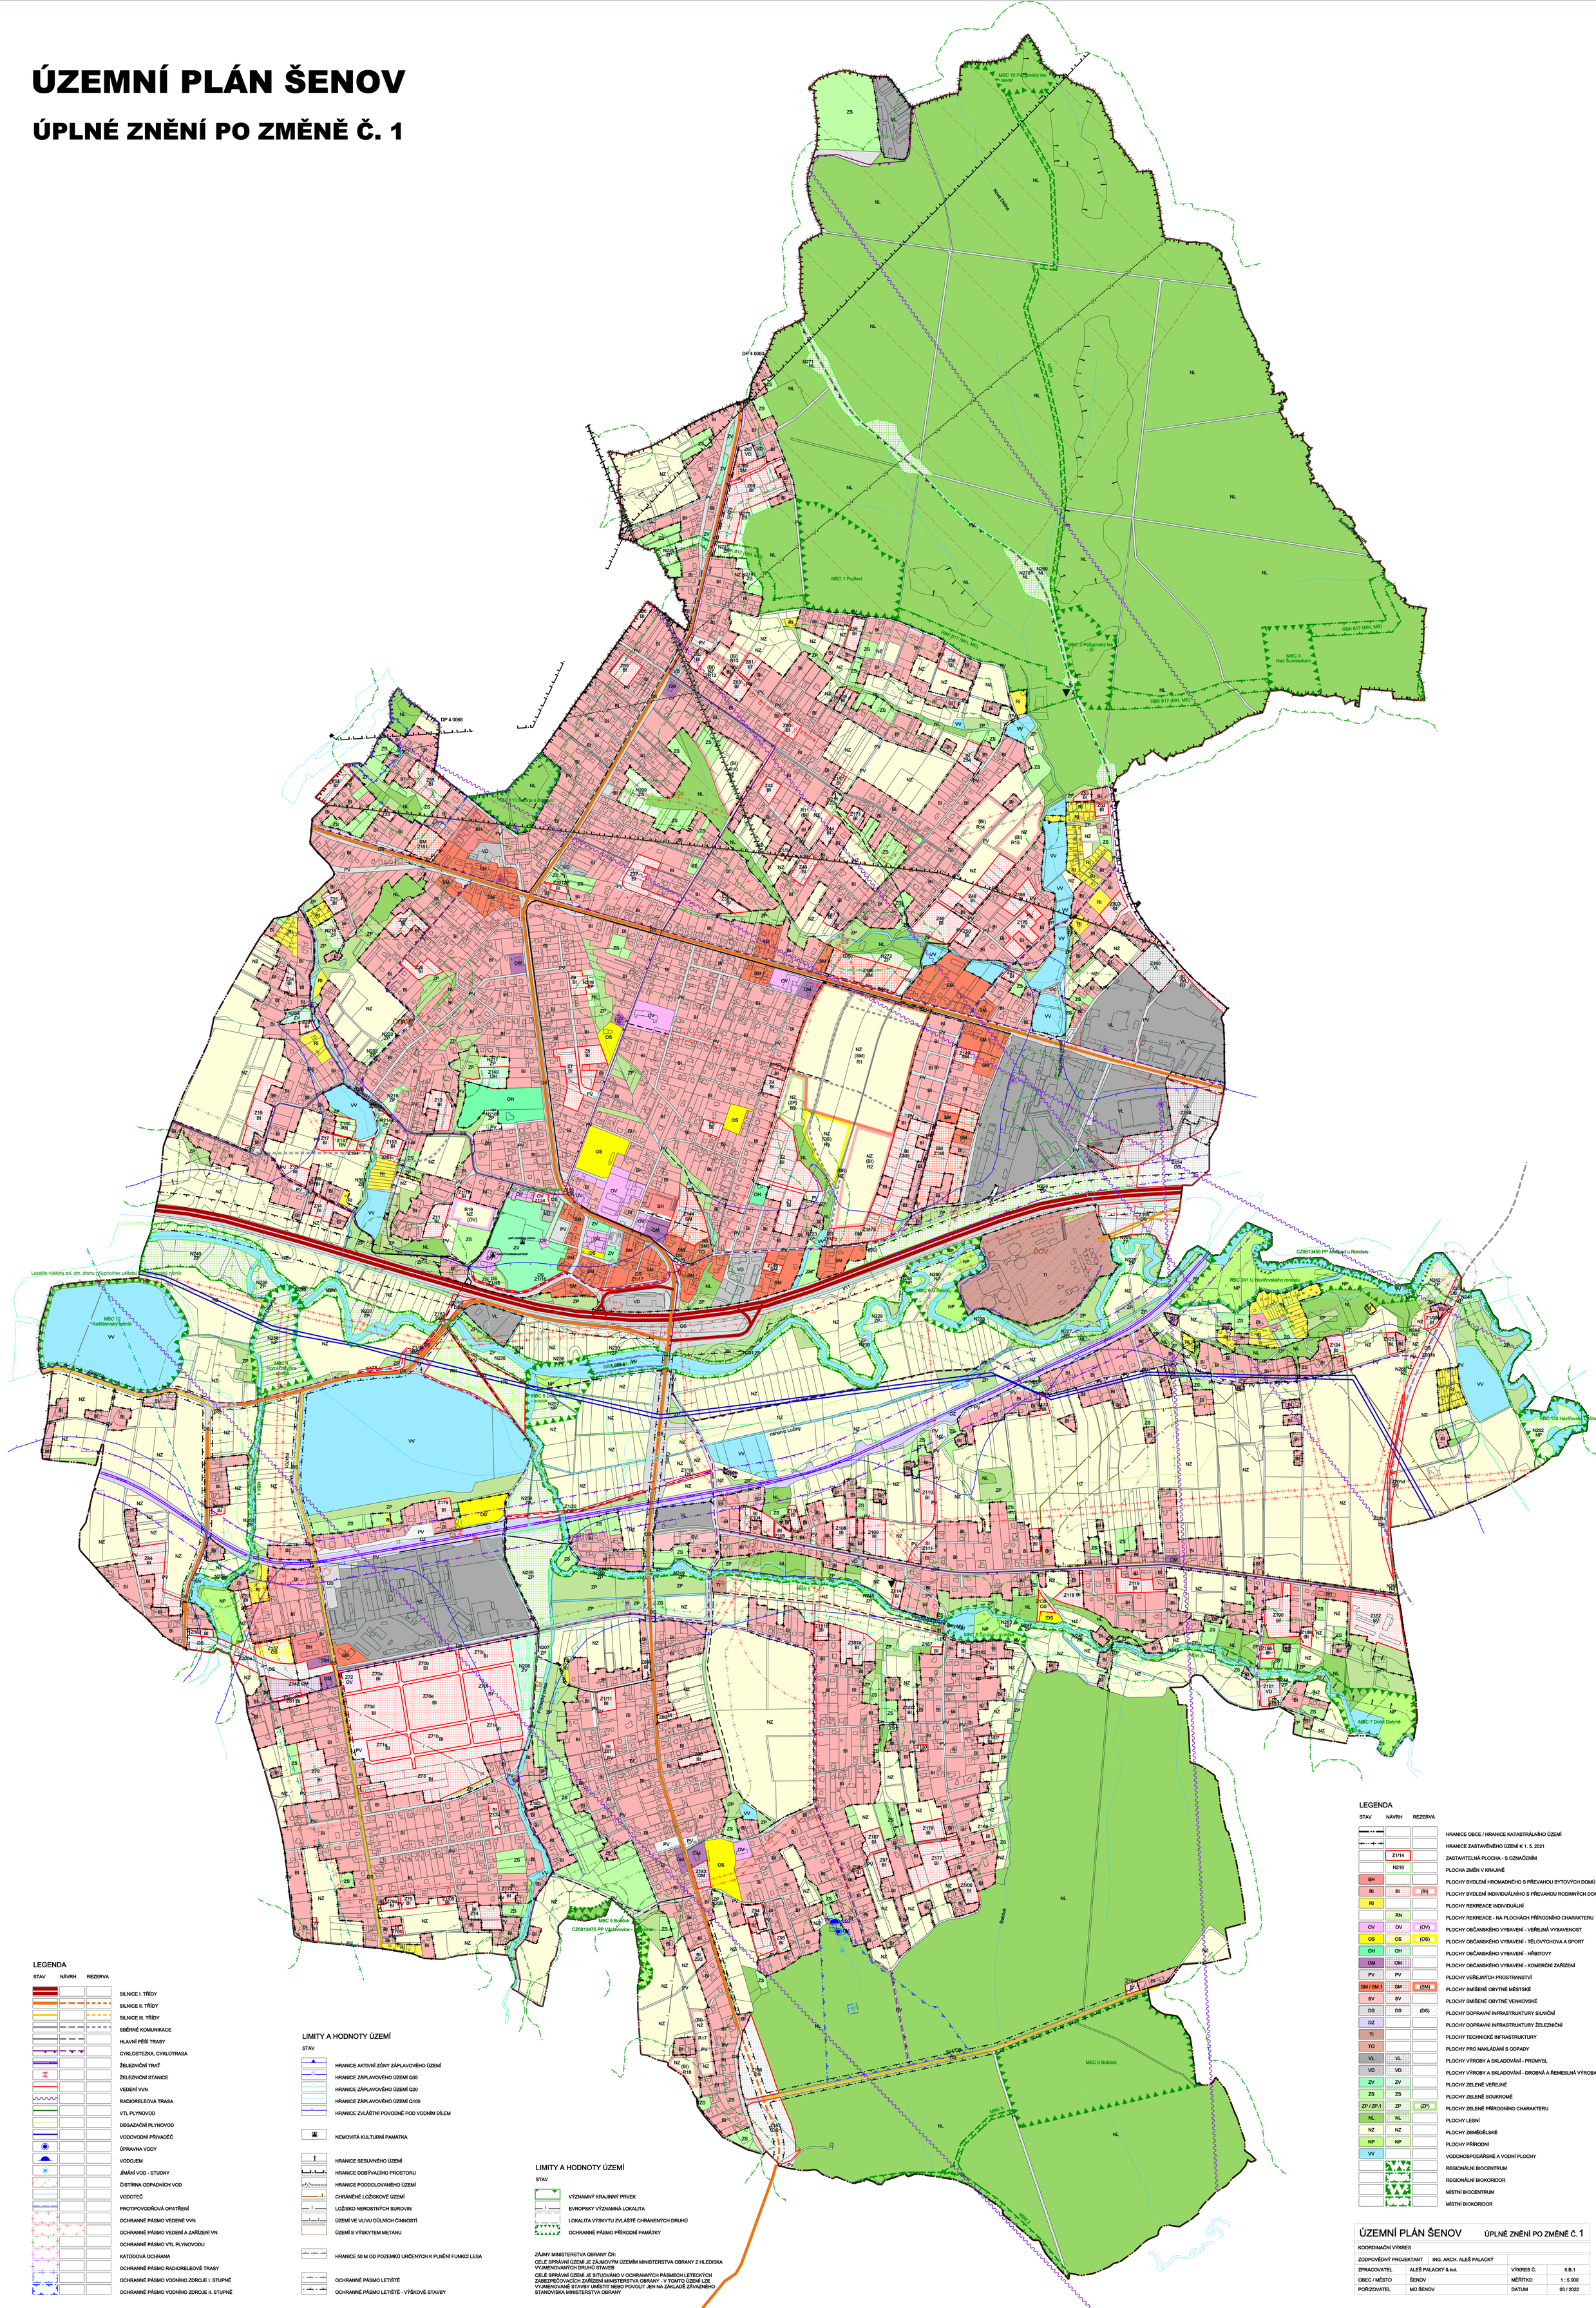

LEGENDA

STAV	NÁVRH	REZERVA	
			HRANICE OBCE / HRANICE KATASTRÁLNÍHO ÚZEMÍ
			HRANICE ZASTAVĚNÉHO ÚZEMÍ K 1. 5. 2021
	Z1/14		ZASTAVITELNÁ PLOCHA - S OZNAČENÍM
	NZ18		PLOCHA ZMĚN V KRAJINĚ
BH			PLOCHY BYDLENÍ HROMADNÉHO S PŘEVAHOU BYTOVÝCH DOMŮ
BI	BI	(BI)	PLOCHY BYDLENÍ INDIVIDUÁLNÍHO S PŘEVAHOU RODINNÝCH DOMŮ
RI			PLOCHY REKREACE INDIVIDUÁLNÍ
	RN		PLOCHY REKREACE - NA PLOCHÁCH PŘÍRODNÍHO CHARAKTERU
OV	OV	(OV)	PLOCHY OBČANSKÉHO VYBAVENÍ - VEŘEJNÁ VYBAVENOST
OS	OS	(OS)	PLOCHY OBČANSKÉHO VYBAVENÍ - TĚLOVÝCHOVA A SPORT
OH	OH		PLOCHY OBČANSKÉHO VYBAVENÍ - HŘBITOVY
OM	OM		PLOCHY OBČANSKÉHO VYBAVENÍ - KOMERČNÍ ZAŘÍZENÍ
PV	PV		PLOCHY VEŘEJNÝCH PROSTRANSTVÍ
SM / SM.1	SM	(SM)	PLOCHY SMÍŠENÉ OBYTNÉ MĚSTSKÉ
SV	SV		PLOCHY SMÍŠENÉ OBYTNÉ VENKOVSKÉ
DS	DS	(DS)	PLOCHY DOPRAVNÍ INFRASTRUKTURY SILNIČNÍ
DZ			PLOCHY DOPRAVNÍ INFRASTRUKTURY ŽELEZNIČNÍ
TI			PLOCHY TECHNICKÉ INFRASTRUKTURY
TO			PLOCHY PRO NAKLÁDÁNÍ S ODPADY
VL	VL		PLOCHY VÝROBY A SKLADOVÁNÍ - PRŮMYSL
VD	VD		PLOCHY VÝROBY A SKLADOVÁNÍ - DROBNÁ A ŘEMESLNÁ VÝROBA
ZV	ZV		PLOCHY ZELENĚ VEŘEJNÉ
ZS	ZS		PLOCHY ZELENĚ SOUKROMÉ
ZP / ZP.1	ZP	(ZP)	PLOCHY ZELENĚ PŘÍRODNÍHO CHARAKTERU
NL	NL		PLOCHY LESNÍ
NZ	NZ		PLOCHY ZEMĚDĚLSKÉ
NP	NP		PLOCHY PŘÍRODNÍ
VV			VODOHOSPODÁŘSKÉ A VODNÍ PLOCHY
			REGIONÁLNÍ BIOCENTRUM
			REGIONÁLNÍ BIOKORIDOR
			MÍSTNÍ BIOCENTRUM
			MÍSTNÍ BIOKORIDOR

LEGENDA

STAV	NÁVRH	REZERVA	
			SILNICE I. TŘÍDY
			SILNICE II. TŘÍDY
			SILNICE III. TŘÍDY
			SBĚRNÉ KOMUNIKACE
			HLAVNÍ PĚŠÍ TRASY
			CYKLOSTEZKA, CYKLOTRASA
			ŽELEZNIČNÍ TRAŤ
			ŽELEZNIČNÍ STANICE
			VEDENÍ VVN
			RADIORELEOVÁ TRASA
			VTL PLYNOVOD
			DEGAZAČNÍ PLYNOVOD
			VODOVODNÍ PŘIVADĚČ
			ÚPRAVNA VODY
			VODOJEM
			JÍMÁNÍ VOD - STUDNY
			ČISTÍRNA ODPADNÍCH VOD
			VODOTEČ
			PROTIPOVODŇOVÁ OPATŘENÍ
			OCHRANNÉ PÁSMO VEDENÉ VVN
			OCHRANNÉ PÁSMO VEDENÍ A ZAŘÍZENÍ VN
			OCHRANNÉ PÁSMO VTL PLYNOVODU
			KATODOVÁ OCHRANA
			OCHRANNÉ PÁSMO RADIORELEOVÉ TRASY
			OCHRANNÉ PÁSMO VODNÍHO ZDROJE I. STUPNĚ
			OCHRANNÉ PÁSMO VODNÍHO ZDROJE II. STUPNĚ

LIMITY A HODNOTY ÚZEMÍ

STAV

- HRANICE AKTIVNÍ ZÓNY ZÁPLAVOVÉHO ÚZEMÍ
- HRANICE ZÁPLAVOVÉHO ÚZEMÍ Q05
- HRANICE ZÁPLAVOVÉHO ÚZEMÍ Q20
- HRANICE ZÁPLAVOVÉHO ÚZEMÍ Q100
- HRANICE ZVLÁŠTNÍ POVODNĚ POD VODNÍM DÍLEM
- NEMOVITÁ KULTURNÍ PAMÁTKA
- HRANICE SESUVNÉHO ÚZEMÍ
- HRANICE DOBÝVACÍHO PROSTORU
- HRANICE PODDOLOVANÉHO ÚZEMÍ
- CHRÁNĚNÉ LOŽISKOVÉ ÚZEMÍ
- LOŽISKO NEROSTNÝCH SUROVIN
- ÚZEMÍ VE VLIVU DŮLNÍCH ČINNOSTÍ
- ÚZEMÍ S VÝSKYTEM METANU
- HRANICE 50 M OD POZEMKŮ URČENÝCH K PLNĚNÍ FUNKCÍ LESA
- OCHRANNÉ PÁSMO LETIŠTĚ
- OCHRANNÉ PÁSMO LETIŠTĚ - VÝŠKOVÉ STAVBY

LIMITY A HODNOTY ÚZEMÍ

STAV

- VÝZNAMNÝ KRAJINNÝ PRVEK
- EVROPSKY VÝZNAMNÁ LOKALITA
- LOKALITA VÝSKYTU ZVLÁŠTĚ CHRÁNĚNÝCH DRUHŮ
- OCHRANNÉ PÁSMO PŘÍRODNÍ PAMÁTKY

ZÁJMY MINISTERSTVA OBRANY ČR:
CELÉ SPRÁVNÍ ÚZEMÍ JE ZÁJMOVÝM ÚZEMÍM MINISTERSTVA OBRANY Z HLEDISKA VYJMENOVANÝCH DRUHŮ STAVEB
CELÉ SPRÁVNÍ ÚZEMÍ JE SITUOVÁNO V OCHRANNÝCH PÁSMECH LETECKÝCH ZABEZPEČOVACÍCH ZAŘÍZENÍ MINISTERSTVA OBRANY - V TOMTO ÚZEMÍ LZE VYJMENOVANÉ STAVBY UMÍSTIT NEBO POVOLIT JEN NA ZÁKLADĚ ZÁVAZNÉHO STANOVISKA MINISTERSTVA OBRANY

ÚZEMNÍ PLÁN ŠENOV		ÚPLNÉ ZNĚNÍ PO ZMĚNĚ Č. 1	
KOORDINAČNÍ VÝKRES			
ZODPOVĚDNÝ PROJEKTANT	ING. ARCH. ALEŠ PALACKÝ		
ZPRACOVATEL	ALEŠ PALACKÝ & kol.	VÝKRES Č.	II.B.1
OBEC / MĚSTO	ŠENOV	MĚŘÍTKO	1 : 5 000
POŘIZOVATEL	MÚ ŠENOV	DATUM	03 / 2022