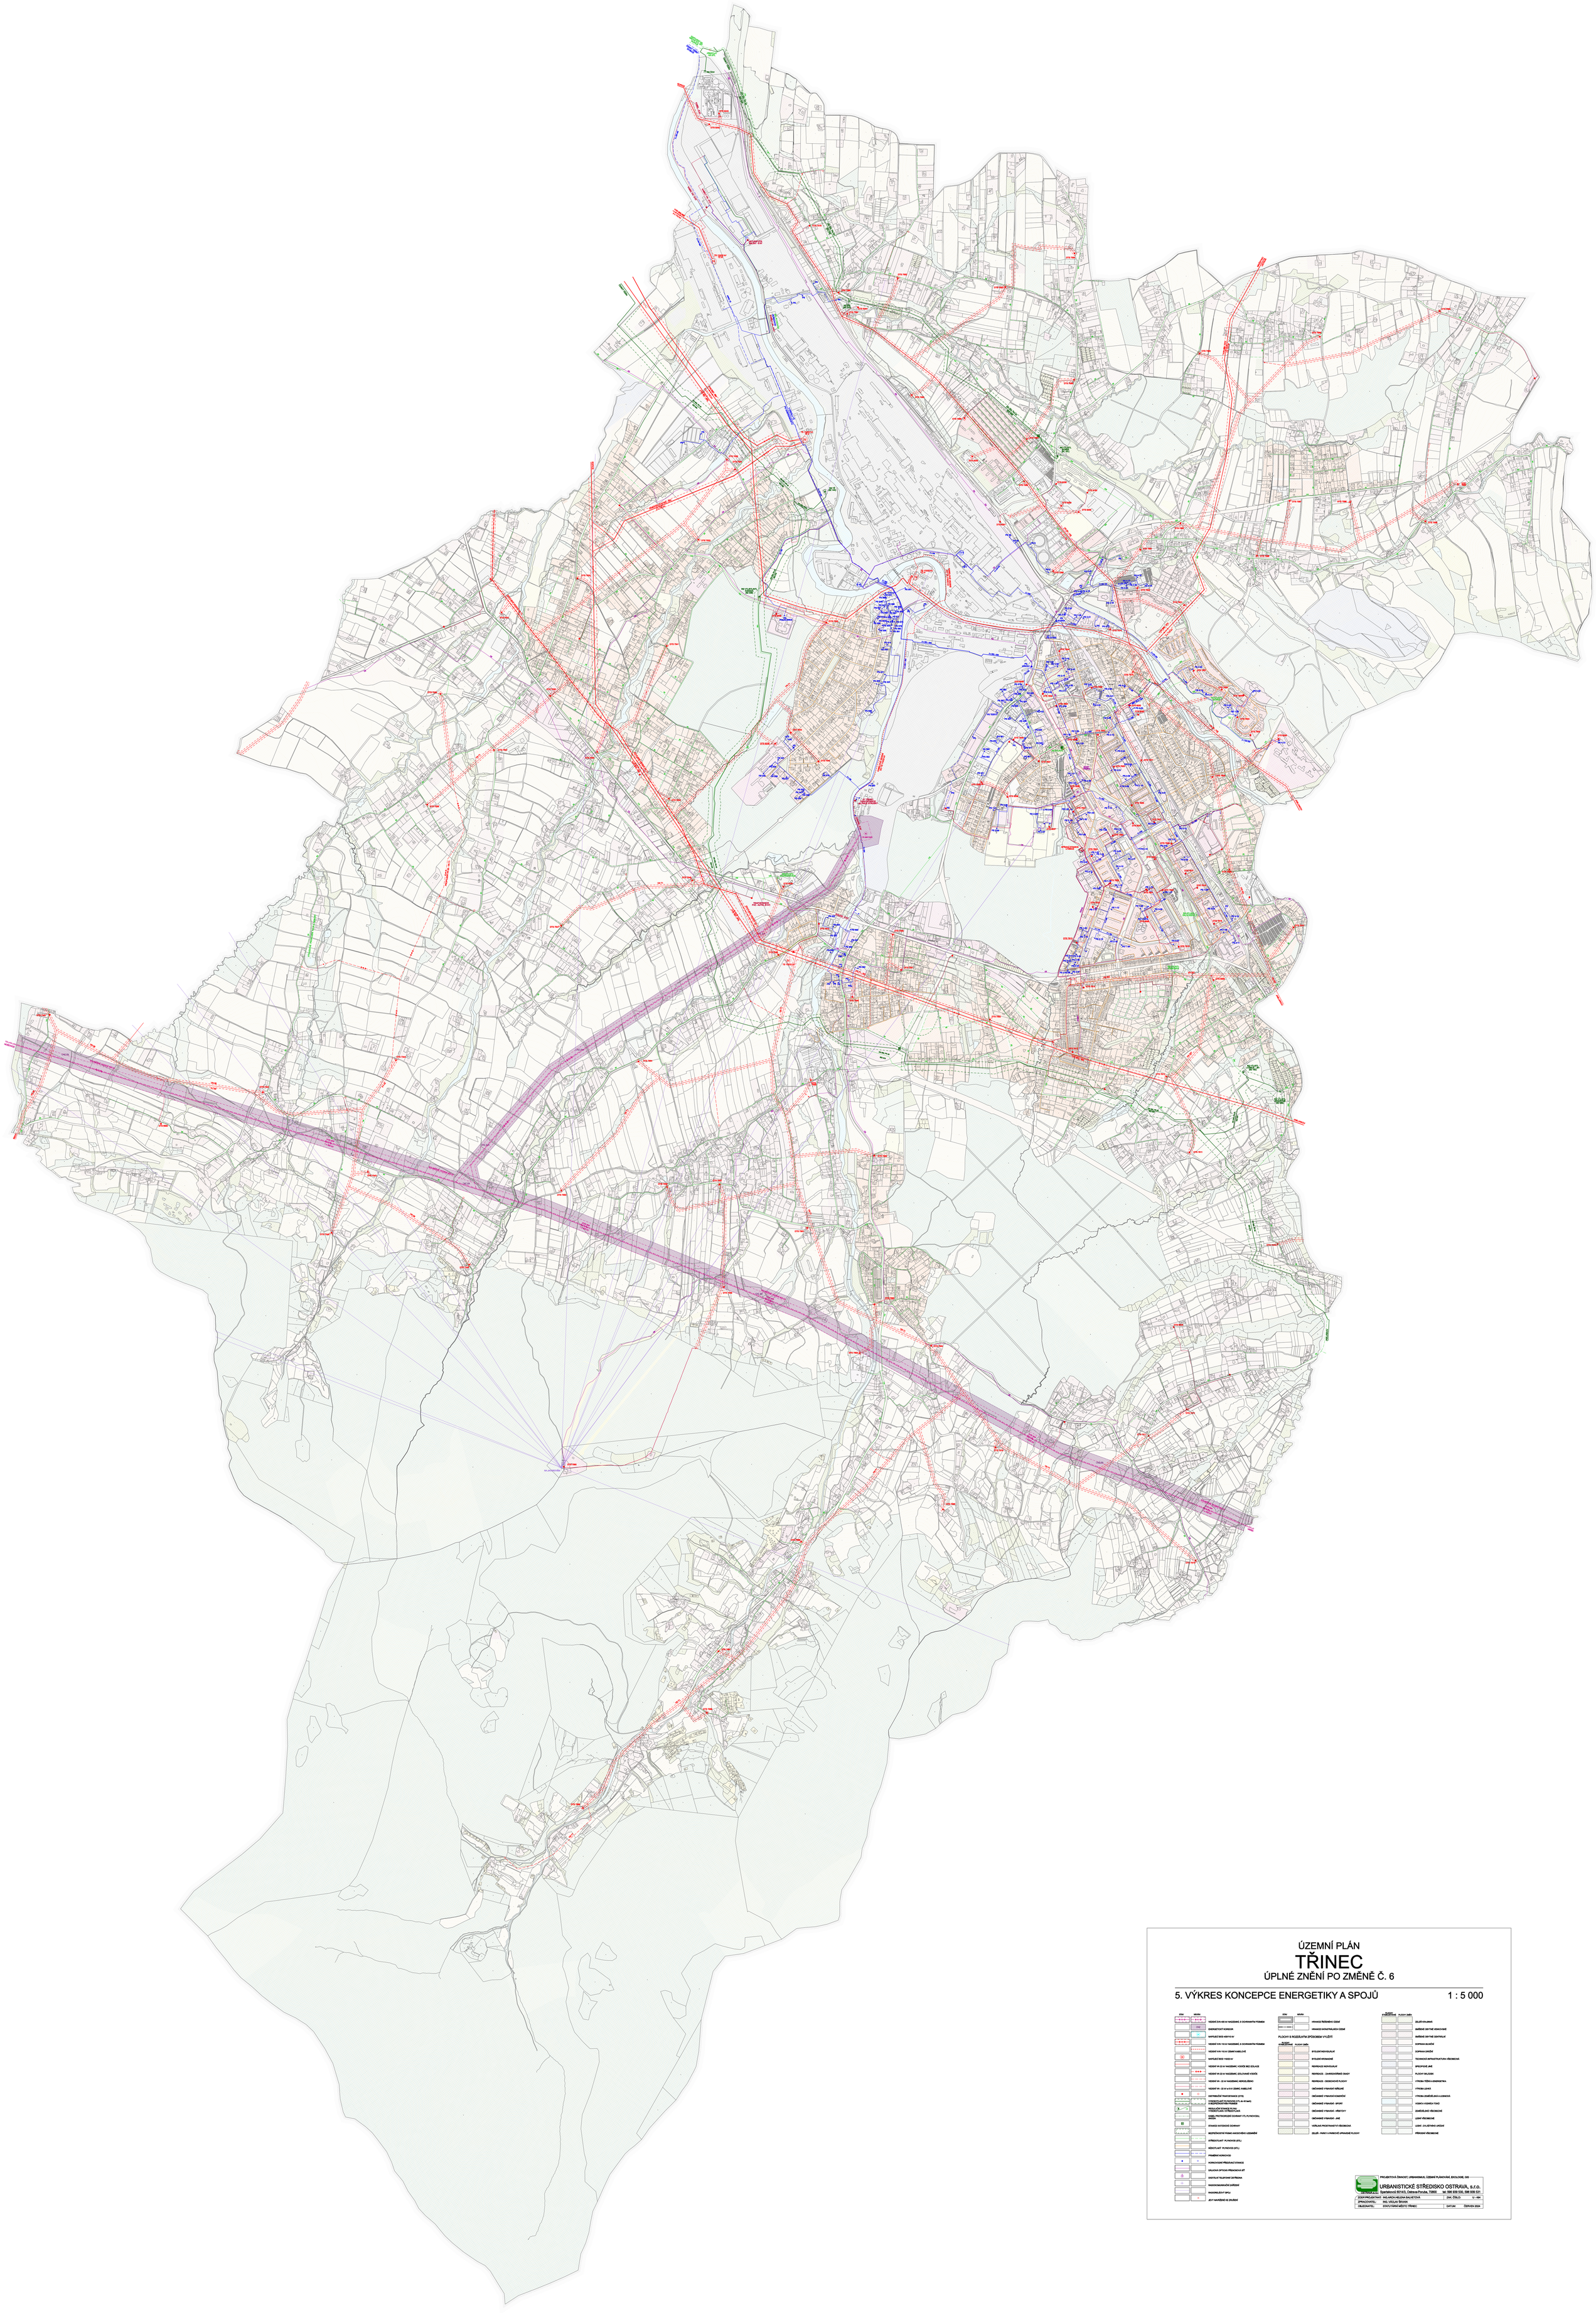

ÚZEMNÍ PLÁN

TŘINEC

ÚPLNÉ ZNĚNÍ PO ZMĚNĚ Č. 6

5. VÝKRES KONCEPCE ENERGETIKY A SPOJŮ

1 : 5 000

STAV	NÁVRH	
		VEDENÍ ZVN 400 kV NADZEMNÍ, S OCHRANNÝM PÁSMEM
	ENE	ENERGETICKÝ KORIDOR
		NAPĚŤOVÁ SOUSTAVA 400/110 kV
		VEDENÍ VVN 110 kV NADZEMNÍ, S OCHRANNÝM PÁSMEM
		VEDENÍ VVN 110 kV ZEMNÍ KABELOVÉ
		NAPĚŤOVÁ SOUSTAVA 110/22 kV
		VEDENÍ VN 22 kV NADZEMNÍ, VODIČE BEZ IZOLACE
		VEDENÍ VN 22 kV NADZEMNÍ, IZOLOVANÉ VODIČE
		VEDENÍ VN - 22 kV A NIŽŠÍ NAPĚTÍ, KABELOVÉ
		VEDENÍ VN - 22 kV A NIŽŠÍ ZEMNÍ, KABELOVÉ
		DISTRIBUČNÍ TRANSFORMOVNA (DTS)
		VYSOKOTLAKÝ PLYNOVOD (VTL, IN 18 bar) S BEZPEČNOSTNÍM PÁSMEM
		REGULAČNÍ STANICE PLYNU - VYSOKOTLAKÁ (RS VTL/STL)
		KABEL PROTIKOROZNÍ OCHRANY VTL PLYNOVODU, ANODA
		STANICE KATODICKÉ OCHRANY
		BEZPEČNOSTNÍ PÁSMO HADICOVÉHO OZBROJENÍ
		STŘEDOTLAKÝ PLYNOVOD (STL)
		NÍZKOTLAKÝ PLYNOVOD (NTL)
		PŘÍPOJKA HORKOVODU
		HORKOVODNÍ PŘEDÁVACÍ STANICE
		OBLOUKOVÁ OPTICKÁ PŘENOSOVÁ SÍŤ
		DIGITÁLNÍ TELEFONNÍ ÚSTŘEDNA
		RADIOKOMUNIKAČNÍ ZAŘÍZENÍ
		RADIORELÉOVÝ SPOJ
		JEVY NAVRŽENÉ KE ZRUŠENÍ

STAV	NÁVRH	
		VYMEZENÍ ŘEŠENÉHO ÚZEMÍ
		VYMEZENÍ KATASTRÁLNÍCH ÚZEMÍ

PLOCHY S ROZDÍLNÝM ZPŮSOBEM VYUŽITÍ

STAVEBNÍ PLOCHY	PLOCHY OSTAT.	
		BYDLENÍ INDIVIDUÁLNÍ
		BYDLENÍ HROMADNÉ
		REKREACE INDIVIDUÁLNÍ
		REKREACE - ZAHRADÁŘSKÉ OSADY
		REKREACE - OSEDLICKOVÉ PLOCHY
		OBČANSKÉ VYBAVENÍ VEŘEJNÉ
		OBČANSKÉ VYBAVENÍ KOMERČNÍ
		OBČANSKÉ VYBAVENÍ - SPORT
		OBČANSKÉ VYBAVENÍ - VÝROBY
		OBČANSKÉ VYBAVENÍ - JINÉ
		VEŘEJNÁ PROSTRANSTVÍ VŠEOBECNÁ
		ZELEŇ - PARKY A PARKOVĚ UPRAVENÉ PLOCHY

SPECIÁLNÍ PLOCHY	PLOCHY OSTAT.	
		ZELEŇ KRAJINNÁ
		SMĚŠENÉ OBYTNÉ VENKOVSKÉ
		SMĚŠENÉ OBYTNÉ CENTRALNÍ
		DOPRAVA SILNIČNÍ
		DOPRAVA DRÁŽNÍ
		TECHNICKÁ INFRASTRUKTURA VŠEOBECNÁ
		SPECIFICKÉ JINÉ
		PLOCHY SKLADEB
		VÝROBA TEPLA A ENERGETIKA
		VÝROBA LEHKÁ
		VÝROBA ZEMĚDĚLSKÁ A LESNÍCKÁ
		VODNÍ A VODNÍM TOKŮ
		ZEMĚDĚLSKÉ VŠEOBECNÉ
		LESNÍ VŠEOBECNÉ
		LESNÍ - ZVLÁŠTNÍHO URČENÍ
		PŘÍRODNÍ VŠEOBECNÉ

PROJEKTOVÁ ČINNOST, URBANISMUS, ÚZEMNÍ PLÁNOVÁNÍ, EKOLOGIE, GIS

ZHOTOVITEL: URBANISTICKÉ STŘEDISKO OSTRAVA, s.r.o.
Sportovní 601/43, Ostrava-Poruba, 70800 tel. 596 939 530, 596 939 531

ZODPOVĚDNÝ PROJEKTANT: INGLIMOHELENA SALVETOVÁ ZAK. ČÍSLO: U – 458

ZPRACOVATEL: ING. VÁCLAV ŠKVAIN

OBJEDNATEL: STATUTÁRNÍ MĚSTO TŘINEC DATUM: ČERVEN 2024