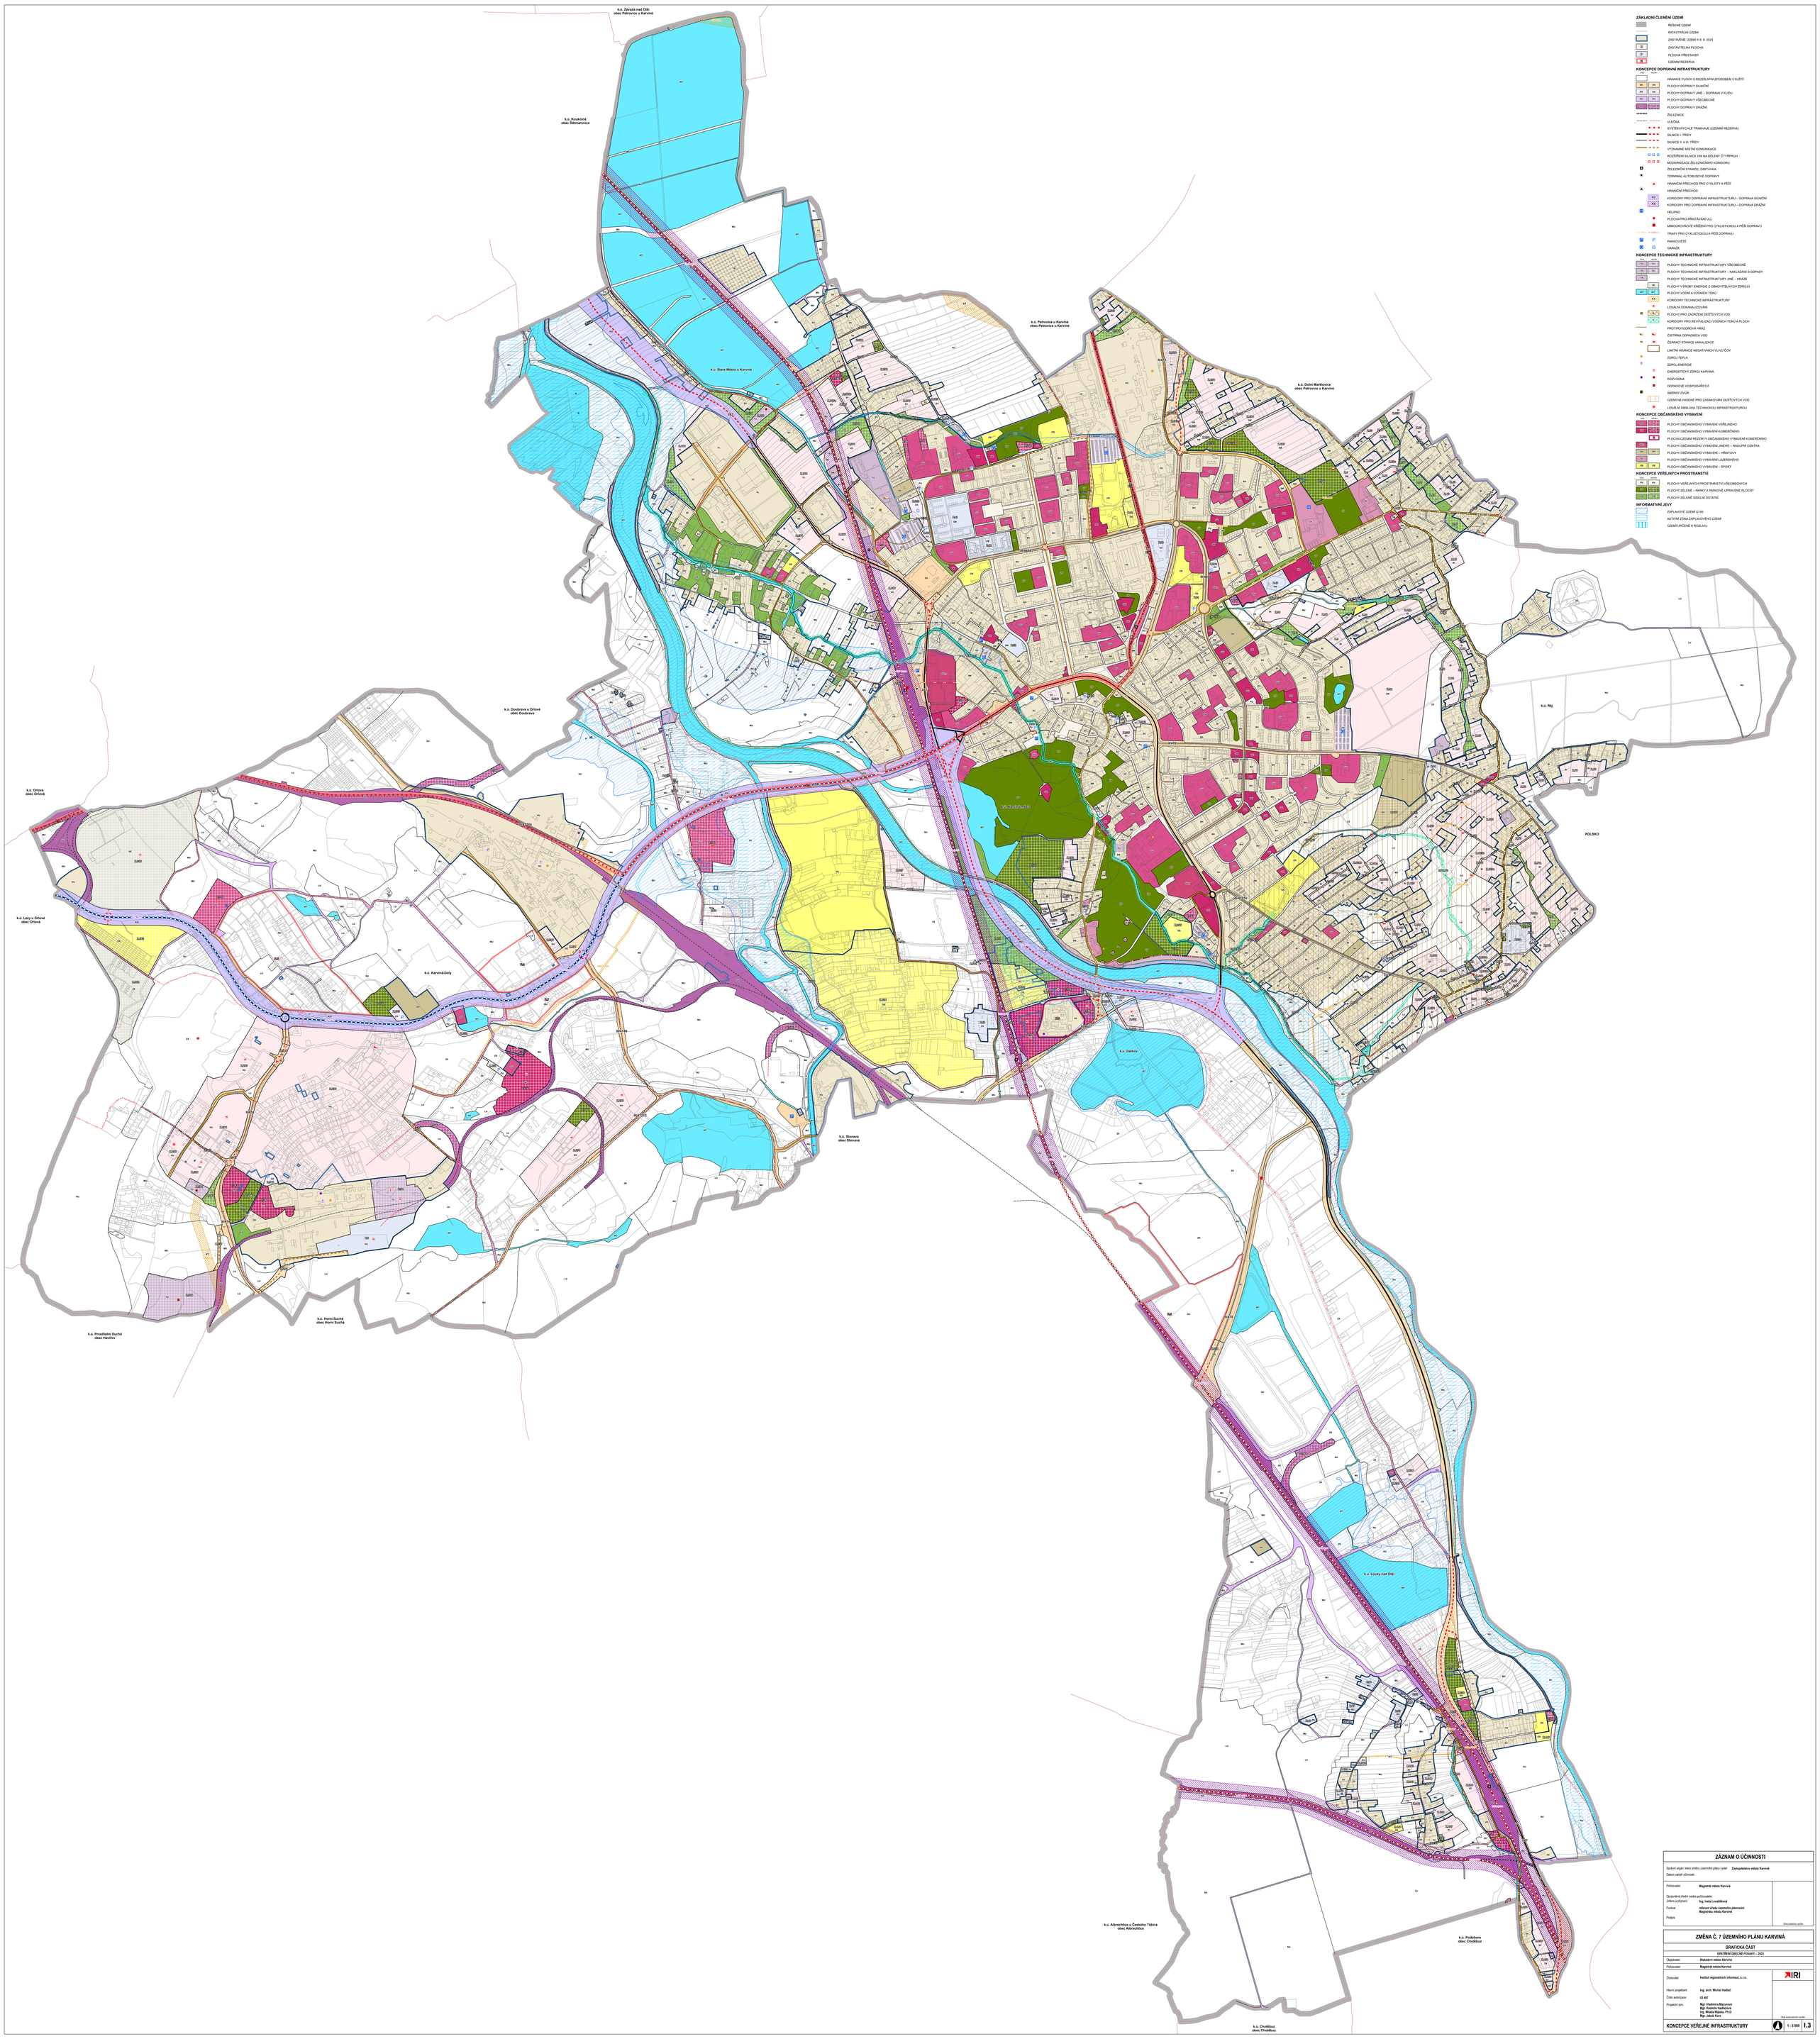

ZÁKLADNÍ ČLENĚNÍ ÚZEMÍ

- ŘEŠENÉ ÚZEMÍ
- KATASTRÁLNÍ ÚZEMÍ
- ZASTAVĚNÉ ÚZEMÍ K 8. 8. 2022
- Q — ZASTAVITELNÁ PLOCHA
- P — PLOCHA PŘESTAVBY
- R — ÚZEMNÍ REZERVA

KONCEPCE DOPRAVNÍ INFRASTRUKTURY

- HRANICE PLOCH S ROZDÍLNÝM ZPŮSOBEM VYUŽITÍ
- DS — PLOCHY DOPRAVY SILNIČNÍ
- DX — PLOCHY DOPRAVY JINÉ – DOPRAVA V KLIDU
- DV — PLOCHY DOPRAVY VŠEOBECNÉ
- DZ — PLOCHY DOPRAVY DRÁŽNÍ
- ŽELEZNICE
- VLEČKA
- SYSTÉM RYCHLÉ TRAMVAJE (ÚZEMNÍ REZERVA)
- SILNICE I. TŘÍDY
- SILNICE II. A III. TŘÍDY
- VÝZNAMNÉ MÍSTNÍ KOMUNIKACE
- ROZŠÍŘENÍ SILNICE I/69 NA DÉLENÝ ČTYŘPRUH
- MODERNIZACE ŽELEZNIČNÍHO KORIDORU
- ŽELEZNIČNÍ STANICE, ZASTÁVKA
- TERMINÁL AUTOBUSOVÉ DOPRAVY
- HRANIČNÍ PŘECHOD PRO CYKLISTY A PĚŠÍ
- HRANIČNÍ PŘECHOD
- KD — KORIDORY PRO DOPRAVNÍ INFRASTRUKTURU – DOPRAVA SILNIČNÍ
- KŽ — KORIDORY PRO DOPRAVNÍ INFRASTRUKTURU – DOPRAVA DRÁŽNÍ
- HELIPAD
- PLOCHA PRO PŘISTÁVÁNÍ ULL
- MIMOÚROVŇOVÉ KŘÍŽENÍ PRO CYKLISTICKOU A PĚŠÍ DOPRAVU
- TRASY PRO CYKLISTICKOU A PĚŠÍ DOPRAVU
- P — PARKOVIŠTĚ
- G — GARÁŽE

KONCEPCE TECHNICKÉ INFRASTRUKTURY

- TI — PLOCHY TECHNICKÉ INFRASTRUKTURY VŠEOBECNÉ
- TU — PLOCHY TECHNICKÉ INFRASTRUKTURY – NAKLÁDÁNÍ S ODPADY
- TX — PLOCHY TECHNICKÉ INFRASTRUKTURY JINÉ – HŘBITOVY
- VE — PLOCHY VÝROBY ENERGIE Z OBNOVITELNÝCH ZDROJŮ
- WT — PLOCHY VODNÍ A VODNÍCH TOKŮ
- KT — KORIDORY TECHNICKÉ INFRASTRUKTURY
- LOKÁLNÍ ODKANALIZOVÁNÍ
- PLOCHY PRO ZADRŽENÍ DEŠŤOVÝCH VOD
- KORIDORY PRO REVITALIZACI VODNÍCH TOKŮ A PLOCH
- PROTIPOVODŇOVÁ HRÁZ
- ČIŠTĚRNA ODPADNÍCH VOD
- ČERPACÍ STANICE KANALIZACE
- LIMITNÍ HRANICE NEGATIVNÍCH VLIVŮ ČOV
- ZDROJ TEPLA
- ZDROJ ENERGIE
- ENERGETICKÝ ZDROJ KARVINÁ
- ROZVODNA
- ODPADOVÉ HOSPODÁŘSTVÍ
- SKÁDKA DVOR
- ÚZEMÍ NEVHODNÉ PRO ZASAKOVÁNÍ DEŠŤOVÝCH VOD
- LOKÁLNÍ OBSLUHA TECHNICKOU INFRASTRUKTUROU

KONCEPCE OBČANSKÉHO VYBAVENÍ

- OV — PLOCHY OBČANSKÉHO VYBAVENÍ VEŘEJNÉHO
- OK — PLOCHY OBČANSKÉHO VYBAVENÍ KOMERČNÍHO
- PLOCHA ÚZEMNÍ REZERVY OBČANSKÉHO VYBAVENÍ KOMERČNÍHO
- ON — PLOCHY OBČANSKÉHO VYBAVENÍ JINÉHO – NÁKUPNÍ CENTRA
- OH — PLOCHY OBČANSKÉHO VYBAVENÍ – HŘBITOVY
- OL — PLOCHY OBČANSKÉHO VYBAVENÍ LÁZEŇSKÉHO
- OS — PLOCHY OBČANSKÉHO VYBAVENÍ – SPORT

KONCEPCE VEŘEJNÝCH PROSTRANSTVÍ

- PV — PLOCHY VEŘEJNÝCH PROSTRANSTVÍ VŠEOBECNÝCH
- ZO — PLOCHY ZELENĚ – PARKY A PARKOVĚ UPRAVENÉ PLOCHY
- ZS — PLOCHY ZELENĚ ŠIDELNÍ OSTATNÍ

INFORMATIVNÍ JEVY

- ZÁPLAVOVÉ ÚZEMÍ Q100
- AKTIVNÍ ZÓNA ZÁPLAVOVÉHO ÚZEMÍ
- ÚZEMÍ URČENÉ K ROZLIVU

ZÁZNAM O ÚČINNOSTI

Správní orgán, který změnu územního plánu vydal:	**Zastupitelstvo města Karviné**
Datum nabytí účinnosti:	
Pořizovatel:	**Magistrát města Karviné**
Oprávněná úřední osoba pořizovatele: Jméno a příjmení:	**Ing. Iveta Lovaldíková**
Funkce:	**referent útvaru územního plánování Magistrátu města Karviné**
Podpis:	

Otisk úředního razítka

ZMĚNA Č. 7 ÚZEMNÍHO PLÁNU KARVINÁ

GRAFICKÁ ČÁST

ÚPLNÉ ZNĚNÍ PO POKYNY – 2023

Objednatel:	**Statutární město Karviné**
Pořizovatel:	**Magistrát města Karviné**
Zhotovitel:	**Institut regionálních informací, s.r.o.**
Hlavní projektant:	**Ing. arch. Michal Hadlaď**
Číslo autorizace:	**03 497**
Projektový tým:	**Mgr. Vladimíra Macurová Mgr. Radmila Hadlaďová Ing. Mikuláš Majzlík, Ph.D. Mgr. Jakub Kura**

IRI

Otisk autorského razítka

KONCEPCE VEŘEJNÉ INFRASTRUKTURY

1 : 5 000 **I.3**