ÚZEMNÍ PLÁN
ČESKÝ TĚŠÍN
PRÁVNÍ STAV PO ZMĚNĚ Č. 1
I.B.b) HLAVNÍ VÝKRES 1 : 5 000

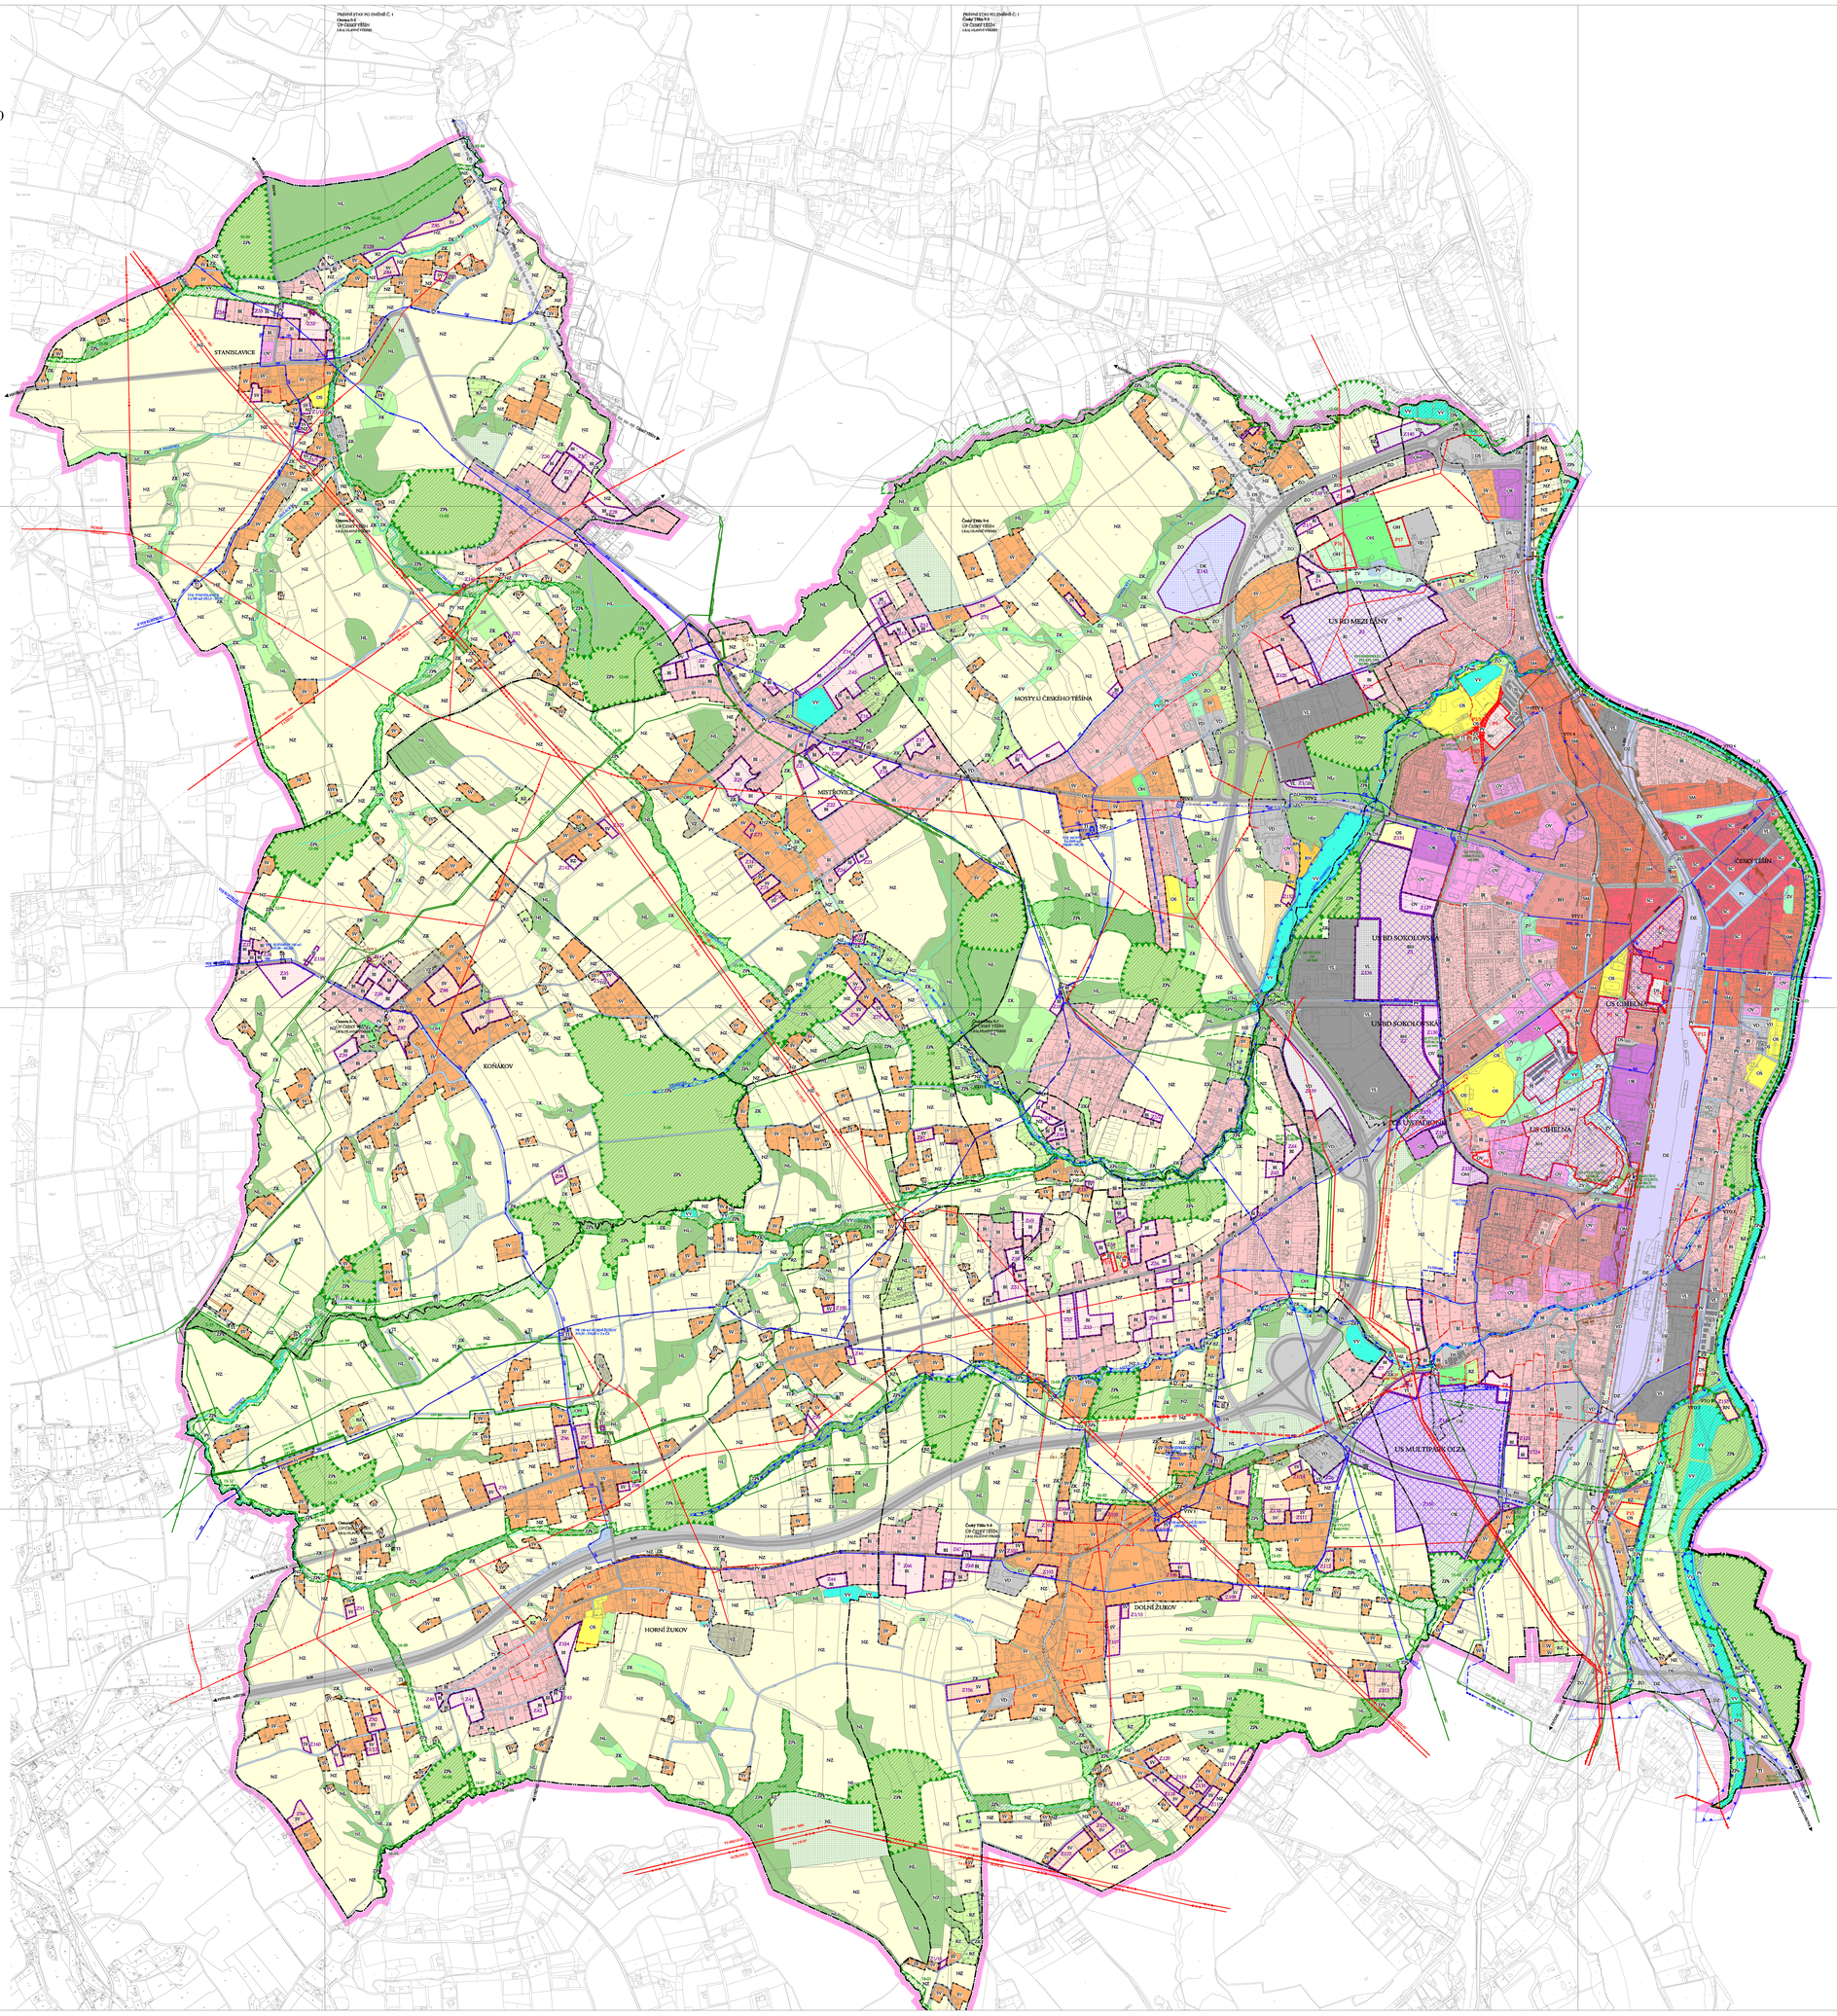

LINIOVÉ PRVKY

STAV	NÁVRH	
		ŘEŠENÉ ÚZEMÍ
		HRANICE ČR
		HRANICE OBCE
		HRANICE KATASTRU
		HRANICE INTRASTÁNÍ Z R. 1966
		HRANICE ZASTAVĚNÉHO ÚZEMÍ K 31.12.2011
	Z1	ZASTAVITELNÉ PLOCHY
	P1	PLOCHY PŘESTAVBY A DOSTAVBY
		PLOCHY PRO KTERÉ JE POŽADOVÁNO PRO PROVEDENÍ ZMĚN URBANISTICKÁ STUDIE

PRVKY ÚSES

STAV	NÁVRH	
		LOKÁLNÍ BIOKORIDOR
		LOKÁLNÍ BIOCENTRUM
		REGIONÁLNÍ BIOKORIDOR
		REGIONÁLNÍ BIOCENTRUM
10-05		POPIS ÚSES

PLOCHY S ROZŠÍŘENÝM ZPŮSOBEM VYUŽITÍ

POŽADOVANÉ PLOCHY STAV	NÁVRH	
		BH - BYDLENÍ HROMADNÉ - V BYTOVÝCH DOMECH
		BI - BYDLENÍ INDIVIDUÁLNÍ - V RODINNÝCH DOMECH - MĚSTSKÉ A PŘÍMĚSTSKÉ
		SC - SMÍŠENÉ OBYTNÉ - V CENTRU MĚSTA
		SM - SMÍŠENÉ OBYTNÉ - MĚSTSKÉ
		SV - SMÍŠENÉ OBYTNÉ - VENKOVSKÉ
		OV - OBČANSKÉ VYBAVENÍ - VEŘEJNÁ INFRASTRUKTURA
		OM - OBČANSKÉ VYBAVENÍ - KOMERČNÍ ZAŘÍZENÍ MALÁ A STŘEDNÍ
		OK - OBČANSKÉ VYBAVENÍ - KOMERČNÍ ZAŘÍZENÍ PLOŠNĚ ROZSÁHLÁ
		OS - OBČANSKÉ VYBAVENÍ - TĚLOVÝCHOVNÁ A SPORTOVNÍ ZAŘÍZENÍ
		OH - OBČANSKÉ VYBAVENÍ - HŘBITOVY
		OX - OBČANSKÉ VYBAVENÍ - AD SPECIFICKÝM VYUŽITÍM
		PV - VEŘEJNÁ PROSTRANSTVÍ
		RZ - REKREACE - ZAHRÁDKY
		RN - REKREACE - NA PLOCHÁCH PŘÍRODNÍHO CHARAKTERU
		DS - DOPRAVNÍ INFRASTRUKTURA - SILNIČNÍ
		DZ - DOPRAVNÍ INFRASTRUKTURA - DRÁŽNÍ
		DK - DOPRAVNÍ INFRASTRUKTURA - KOMBINOVANÁ - LOGISTICKÁ CENTRA
		TI - TECHNICKÁ INFRASTRUKTURA
		VL - VÝROBA A SKLADOVÁNÍ - LEHKÝ PRŮMYSL
		VD - VÝROBA A SKLADOVÁNÍ - DROBNÁ A ŘEMESLNÁ VÝROBA
		VZ - VÝROBA A SKLADOVÁNÍ - ZEMĚDĚLSKÁ VÝROBA
		ZV - ZELEŇ - NA VEŘEJNÝCH PROSTRANSTVÍCH
		ZO - ZELEŇ - OCHRANNÁ A IZOLAČNÍ
		ZPN - ZELEŇ - PŘÍRODNÍHO CHARAKTERU - KRAJINNÁ (ÚSES)
		ZPN - ZELEŇ - PŘÍRODNÍHO CHARAKTERU - V ZASTAVĚNÉM ÚZEMÍ (ÚSES)
		ZK - ZELEŇ - KRAJINNÁ
		VV - VODNÍ PLOCHY A TOKY
		NZ - ZEMĚDĚLSKÉ POZEMKY
		NL - POZEMKY URČENÉ K PLNĚNÍ FUNKCÍ LESA - NLa - HOSPODÁŘSKÉ NLz - OCHRANNÉ NLr - ZVLÁŠTNÍHO URČENÍ - REKREAČNÍ

TECHNICKÁ INFRASTRUKTURA

STAV	NÁVRH	
		HRANICE OCHRANNÉHO PÁSMA VRTŮ ÚSTAV
		VODOVODNÍ PŘÍVAČČ OOV
		VODOVODNÍ PITNÉ VODY
		VODOVODNÍ UŽITKOVÉ VODY
		VODOJEM ZEMNÍ, VĚŽOVÝ
		PŘEČERPÁVACÍ KOMORA
		ČERPACÍ STANICE VODÁRENSKÁ
		AUTOMATICKÁ TLAKOVÁ STANICE
		PETLIŠNÍ SBĚRAČ ŠEDOVODNÍ KANALIZACE
		ČERPACÍ STANICE KANALIZAČNÍ
		ČISTIRNA ODPADNÍCH VOD
		STUPEŇ, SKRÁŽ
		HRANICE ZÁPLAVOVÉHO ÚZEMÍ
		AKTIVNÍ ZÓNA ZÁPLAVOVÉHO ÚZEMÍ
		VEDENÍ VVN 220 A 110 kV
		VEDENÍ VN 22 kV - STAV - VEDLEJŠÍ NÁVRH VEDLEJŠÍ - IZOLOVANÉ VODIČE
		PLYNOVOD VVTL
		PLYNOVOD STL
		REGULAČNÍ STANICE PLYNU
		DÁLKOVÝ HORKOVODNÍ PŘÍVAČČ

DOPRAVA

STAV	NÁVRH	
c. 500		ŽELEZNIČNÍ TRAŤ CELOSTÁTNÍ
c. 505		ŽELEZNIČNÍ TRAŤ REGIONÁLNÍ
		ŽELEZNIČNÍ VLEČKA
		INTEGRATIVNÍ SILNICE SILNICE I., II. A III. TŘÍDY A VYŽADANÉ MĚSTSKÉ KOMUNIKACE (DVOUPRUHOVÉ / ČTYŘPRUHOVÉ BARIÉROVĚ SOUSTŘEDĚNÉ)

URBANISTICKÉ STŘEDISKO OSTRAVA, s.r.o.
Sportovní 3, Ostrava-Poruba, 708 00
tel. 596 919 920
e-mail: jaroslav.ondrisek@uso.cz

ZODP. PROJEKTANT:	Ing. ARCH. PETR GAJDUŠEK	DAT. ZHOT.:	1/ 2009
KONTROLOVAL:	Ing. JAROSLAV ONDRIŠEK	MĚŘÍTKO:	1 : 5 000
OBJEDNATEL:	MĚSTO ČESKÝ TĚŠÍN	DATUM:	2010