ÚZEMNÍ PLÁN MĚSTA
ČESKÝ TĚŠÍN
ZMĚNA Č. 6
I.B.b(1) HLAVNÍ VÝKRES - KONCEPCE VEŘEJNÉ INFRASTRUKTURY

STAV	NÁVRH	
		ŘEŠENÉ ÚZEMÍ
		HRANICE KATASTRÁLNÍHO ÚZEMÍ
		HRANICE ZASTAVĚNÉHO ÚZEMÍ K 31. 8. 2022
		ZASTAVITELNÉ PLOCHY
		PLOCHY PŘESTAVBY
		RUŠENÉ JEVY

PRVKY ÚSES

ÚSES STAV	ÚSES NÁVRH	
		LOKÁLNÍ BIOKORIDOR
		LOKÁLNÍ BIOCENTRUM
		REGIONÁLNÍ BIOKORIDOR
		REGIONÁLNÍ BIOCENTRUM
LBK 10-05	LBK 10-05	POPIS ÚSES

	SYSTÉM SÍDELNÍ ZELENĚ
	SYSTÉM VÝZNAMNÝCH VEŘEJNÝCH PROSTRANSTVÍ
	KORIDOR NAD PLOCHAMI S ROZDÍLNÝM ZPŮSOBEM VYUŽITÍ Z NADŘAZENÉ DOKUMENTACE
	KORIDOR PLOŠNÉ VYMEZENÍ Z NADŘAZENÉ DOKUMENTACE

PLOCHY S ROZDÍLNÝM ZPŮSOBEM VYUŽITÍ

STAVOVÉ ÚZEMÍ	NÁVRH	
BH	BH	BYDLENÍ HROMADNÉ
BI	BI	BYDLENÍ INDIVIDUÁLNÍ
SC	SC	SMÍŠENÉ OBYTNÉ CENTRÁLNÍ
SM	SM	SMÍŠENÉ OBYTNÉ MĚSTSKÉ
SV	SV	SMÍŠENÉ OBYTNÉ VENKOVSKÉ
OV	OV	OBČANSKÉ VYBAVENÍ VEŘEJNÉ
OK x	OK x	OBČANSKÉ VYBAVENÍ KOMERČNÍ - ZAŘÍZENÍ PLOŠNÉ ROZSÁHLÁ
OK m	OK m	OBČANSKÉ VYBAVENÍ KOMERČNÍ - ZAŘÍZENÍ MALÁ A STŘEDNÍ
OS	OS	OBČANSKÉ VYBAVENÍ - SPORT
OH	OH	OBČANSKÉ VYBAVENÍ - HŘBITOVY
OX	OX	OBČANSKÉ VYBAVENÍ JINÉ
PU	PU	VEŘEJNÁ PROSTRANSTVÍ VŠEOBECNÁ
RI	RI	RI - REKREACE INDIVIDUÁLNÍ
RZ	RZ	REKREACE - ZAHRADOKÁŘSKÉ OSADY
RO	RO	RO - REKREACE - ODDECHOVÉ PLOCHY
NU.i	NU.i	SMÍŠENÉ NEZASTAVĚNÉHO ÚZEMÍ - REKREACE NEPOBYTOVÁ
DS	DS	DOPRAVA SILNIČNÍ
DD		DOPRAVA DRÁŽNÍ
	DX	DOPRAVA JINÁ
TW	TW	VODNÍ HOSPODÁŘSTVÍ
TE	TE	ENERGETIKA
TS		ELEKTRONICKÉ KOMUNIKACE
VL	VL	VÝROBA LENKA
VD	VD	VÝROBA DROBNÁ A SLUŽBY
VZ	VZ	VÝROBA ZEMĚDĚLSKÁ A LESNICKÁ
ZP	ZP	ZELEŇ - PARKY A PARKOVĚ UPRAVENÉ PLOCHY
ZO	ZO	ZELEŇ OCHRANNÁ A IZOLAČNÍ
ZK	ZK	ZELEŇ KRAJINNÁ
ZK k	ZK k	ZELEŇ KRAJINNÁ - BIOKORIDORY
ZK u		ZELEŇ KRAJINNÁ - V ZASTAVĚNÉM ÚZEMÍ (REGIONÁLNÍ ÚSES OLŠE) - BIOKORIDORY
ZK m		ZELEŇ KRAJINNÁ - V ZASTAVĚNÉM ÚZEMÍ (MÍSTNÍ A REGIONÁLNÍ ÚSES) - BIOKORIDORY
NU	NU	PŘÍRODNÍ VŠEOBECNÉ - BIOCENTRA
NU.m	NU.m	PŘÍRODNÍ VŠEOBECNÉ - V ZASTAVĚNÉM ÚZEMÍ (MÍSTNÍ A REGIONÁLNÍ ÚSES) - BIOCENTRA
NU.u		PŘÍRODNÍ VŠEOBECNÉ - V ZASTAVĚNÉM ÚZEMÍ (REGIONÁLNÍ ÚSES OLŠE) - BIOCENTRA
VT		VODNÍ A VODNÍCH TOKŮ
AU		ZEMĚDĚLSKÉ VŠEOBECNÉ
LU.h	LU.h	LESNÍ - HOSPODÁŘSKÉ
LU.o		LESNÍ - OCHRANNÉ
LU.z		LESNÍ - ZVLÁŠTNÍMU URČENÍ

TECHNICKÁ INFRASTRUKTURA

STAV	NÁVRH	
		VRT ČMAO
		HRANICE OCHRANNÉHO PÁSMA VRTU ČMAO
		VODOVODNÍ PŘÍVADEČ OCH
		VODOVOD PITNÉ VODY
		VODOVOD UŽITKOVÉ VODY
		VODOJEM ZEMNÍ, VĚŽOVÝ
		ČERPACÍ STANICE VODÁRENSKÁ
		AUTOMATICKÁ TLAKOVÁ STANICE
		FATEŘNÍ SBĚRAČ JEDNOTNÉ KANALIZACE
		KANALIZACE JEDNOTNÁ
		KANALIZACE SPLAŠKOVÁ
		ČERPACÍ STANICE KANALIZAČNÍ
		KANALIZACE VYTLAČNÁ
		ODLEHČOVACÍ KOMORA
		ČISTÍRNA ODPADNÍCH VOD
		VYUSTNÍ OBJEKT KANALIZACE
		HRANICE OCHRANY PROJETEJŽÍ ČOV
		PROTIPOVODŇOVÁ HRÁZ
		PROTIPOVODŇOVÁ ZEĎ
		PROPUSTEK
		HRANICE ZÁPLAVOVÉHO ÚZEMÍ
		AKTIVNÍ ZÓNA ZÁPLAVOVÉHO ÚZEMÍ
		VEDENÍ VVN 220kV
		VEDENÍ VVN 110kV
		VEDENÍ VN 22kV - STAV - VZDUŠNÉ S OCHRANNÝM PÁSMEM NÁVRH - VZDUŠNÉ - ZEMNÍ - SDĚLOVACÍ VODIČ
		KABELOVÉ VEDENÍ VN 22kV
		DISTRIBUČNÍ TRAFOSTANICE 110/22kV
		DISTRIBUČNÍ TRAFOSTANICE
		PLYNOVOD VTL S TLAKEM NAD 40 bar (TRANZITNÍ)
		PLYNOVOD VTL S TLAKEM DO 40 bar
		PLYNOVOD STL
		REGULAČNÍ STANICE PLYNU
		ZÁLAKOVÝ HORKOVODNÍ PŘÍVADEČ

DOPRAVA

STAV	NÁVRH	
		ŽELEZNIČNÍ TRAŤ
		ŽELEZNIČNÍ VLEČKA
		DÁLNICE A ČTYŘPRUHOVÉ SILNICE I. TŘÍDY
		SVOUPRUHOVÉ SILNICE I., II. A III. TŘÍDY A VÝZNAMNÉ MÍSTNÍ KOMUNIKACE
		VÝZNAMNÉ KOMUNIKACE
		LÁVKA

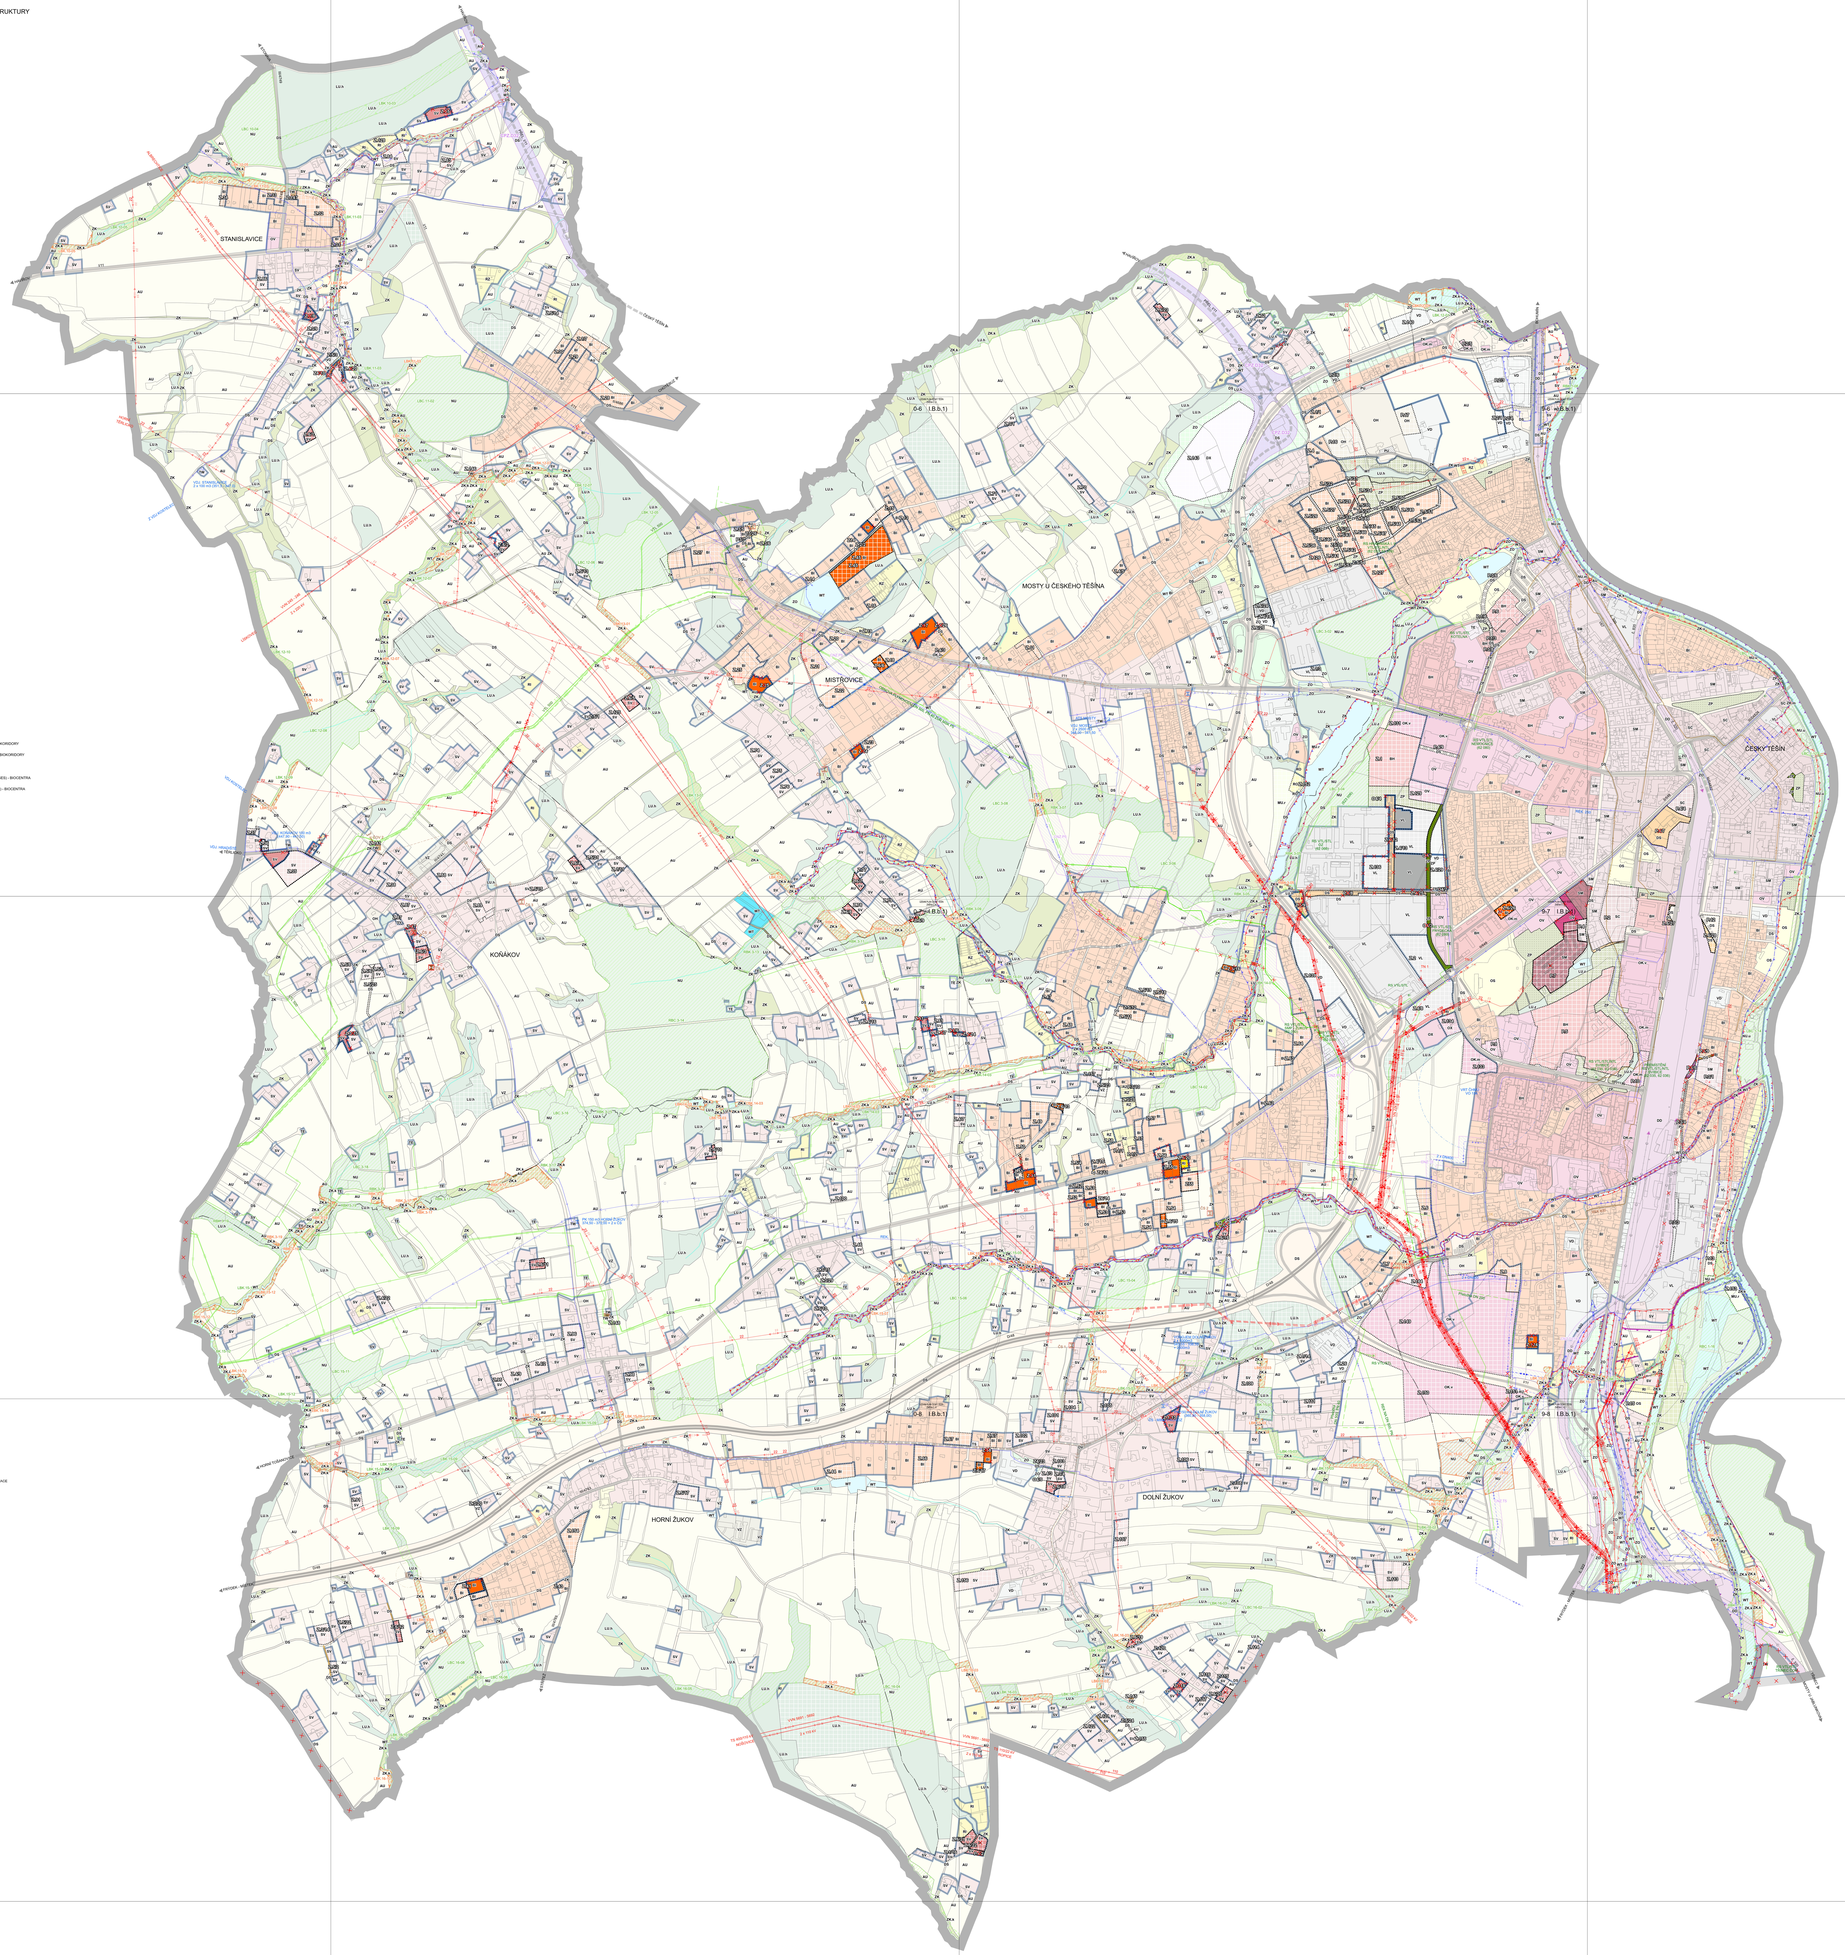

PROJEKTOVÁ ČINNOST, URBANISMUS, ÚZEMNÍ PLÁNOVÁNÍ, EKOLOGIE
URBANISTICKÉ STŘEDISKO OSTRAVA, s.r.o.
Sjezdová 3, Ostrava-Poruba, 726 00 IČ 00 85 05 36

ZODP.PROJEKTANT	ING. ARCH. PETR GAJDUŠEK	ZAK. ČÍSLO	U - 497
ZAST.ÚZEMÍ	ING. ARCH. PETR GAJDUŠEK	MĚŘÍTKO	1 : 5 000
OBJEDNATEL	MĚSTO ČESKÝ TĚŠÍN	DATUM	2024