Ostrava 5-5

ÚZEMNÍ PLÁN
ČESKÝ TĚŠÍN

II.B.d3) VÝKRES ENERGETIKY A SPOJŮ 1: 5 000

STAV	NÁVRH	
		VEDENÍ VVN 220 A 110 kV S OCHRANNÝM PÁSMEM
		VEDENÍ VN 22kV - 27kV- VEDENÍ ČEZ S OCHRANNÝM PÁSMEM NÁVRH - VEDLUČNÍ - SDOLOVANÉ VODIČE
		VEDENÍ VN 22 kV - KABELOVÉ
		DISTRIBUČNÍ RozvoDOVNA
		DISTRIBUČNÍ TRAFOSTANICE
		PLYNOVOD VYT. S BEZPEČNOSTNÍM PÁSMEM
		PLYNOVOD VYT. S BEZPEČNOSTNÍM PÁSMEM
		REGULAČNÍ STANICE PLYNU
		TÝŘEDOTLAKÝ PLYNOVOD
		VĚŽOVÁ A POZEMNÍ ANTÉNY VĚŽOVÁ ANTÉNA - VÝŠKA CELKEM DO 100 m (min. vzdál. 80 m)
		ELEKTRONICKÉ VEDENÍ MIKROVLNNÝ VYSÍLACÍ VYUŽLEDOVÝ 15 m
		VÝZNAMNĚJŠÍ TEPELNÝ ZDROJ
		BIOKOVOD
		TELEKOMUNIKAČNÍ VEDENÍ
		ÚSEKOVÝ OPTICKÝ KABEL
		ZÁKLADOVÁ STANICE MOBILNÍHO OPERÁTORA
		TRASA RADIORELEJOVÝCH SPOJŮ
K 11		KOTELNA

PLOCHY S ROZDÍLNÝM ZPŮSOBEM VYUŽITÍ

STABILIZOVANÉ PLOCHY PLOCHY	NÁVRH	
		BH - BYDLENÍ HROMADNÉ - V BYTOVÝCH DOMECH
		BI - BYDLENÍ INDIVIDUÁLNÍ - V RODINNÝCH DOMECH - MĚSTSKÉ A PŘÍMĚSTSKÉ
		SC - SMÍŠENÉ OBYTNÉ - V CENTRU MĚSTA
		SM - SMÍŠENÉ OBYTNÉ - MĚSTSKÉ
		SV - SMÍŠENÉ OBYTNÉ - VENKOVSKÉ
		OV - OBČANSKÉ VYBAVENÍ - VEŘEJNÁ INFRASTRUKTURA
		OM - OBČANSKÉ VYBAVENÍ - KOMERČNÍ ZAŘÍZENÍ MALÁ A STŘEDNÍ
		OK - OBČANSKÉ VYBAVENÍ - KOMERČNÍ ZAŘÍZENÍ PLOŠNÉ ROZSÁHLÁ
		OS - OBČANSKÉ VYBAVENÍ - TĚLOVÝCHOVNÁ A SPORTOVNÍ ZAŘÍZENÍ
		OH - OBČANSKÉ VYBAVENÍ - HŘBITOVY
		OX - OBČANSKÉ VYBAVENÍ - SE SPECIFICKÝM VYUŽITÍM
		PV - VEŘEJNÁ PROSTRANSTVÍ
		RZ - REKREACE - ZAHRÁDKY
		RN - REKREACE - NA PLOCHÁCH PŘÍRODNÍHO CHARAKTERU
		DS - DOPRAVNÍ INFRASTRUKTURA - SILNIČNÍ
		DZ - DOPRAVNÍ INFRASTRUKTURA - DRÁŽNÍ
		DK - DOPRAVNÍ INFRASTRUKTURA - KOMBINOVANÁ - LOGISTICKÁ CENTRA
		TI - TECHNICKÁ INFRASTRUKTURA
		VL - VÝROBA A SKLADOVÁNÍ - LEHKÝ PRŮMYSL
		VD - VÝROBA A SKLADOVÁNÍ - DROBNÁ A ŘEMESLNÁ VÝROBA
		VZ - VÝROBA A SKLADOVÁNÍ - ZEMĚDĚLSKÁ VÝROBA
		ZV - ZELEŇ - NA VEŘEJNÝCH PROSTRANSTVÍCH
		ZO - ZELEŇ - OCHRANNÁ A IZOLAČNÍ
		ZPN - ZELEŇ - PŘÍRODNÍHO CHARAKTERU - KRAJINNÁ (ÚSES)
		ZPA - ZELEŇ - PŘÍRODNÍHO CHARAKTERU - V ZASTAVĚNÉM ÚZEMÍ (ÚSES)
		ZE - ZELEŇ - KRAJINNÁ
		VV - VODNÍ PLOCHY A TOKY
		NZ - ZEMĚDĚLSKÉ POZEMKY
		NL - POZEMKY URČENÉ K PLNĚNÍ FUNKCÍ LESA - NLA - HOSPODÁŘSKÉ NLz - OCHRANNÉ NLzl - ZVLÁŠTNÍHO URČENÍ - HIGROMAZÍ

LINIOVÉ PRVKY

STAV	NÁVRH	
		Řešené Území
		VYMAZCE ČR
		VYMAZCE ORGE
		VYMAZCE KATASTRU
		VYMAZCE DOTVAŘENÍ LZ R. 1966
		VYMAZCE ZASTAVĚNÉHO ÚZEMÍ K 30.6.2009
	Z1	ZASTAVITELNÉ PLOCHY
	P1	PLOCHY PŘESTAVBY A DOSTAVBY

PRVKY ÚSES

STAV	NÁVRH	
		LOKÁLNÍ BIOKORIDOR
		LOKÁLNÍ BIOCENTRUM
		REGIONÁLNÍ BIOKORIDOR
		REGIONÁLNÍ BIOCENTRUM
K 15		POPIS ÚSES

DOPRAVA

STAV	NÁVRH	
		ŽELEZNIČNÍ TRAŤ CELOSTÁTNÍ
		ŽELEZNIČNÍ TRAŤ REGIONÁLNÍ
		ŽELEZNIČNÍ VLEČKA
		ŽELEZNIČNÍ SILNICE, SILNICE I., II. A III. TŘÍDY (SINGLPLELKOVÉ - CYKLOPLELKOVÉ SMÍŠENÉ SOUČASNĚ)
		MÍSTNÍ A ÚČELOVÉ KOMUNIKACE
		MOSTY, LÁVKY PRO CHODCE

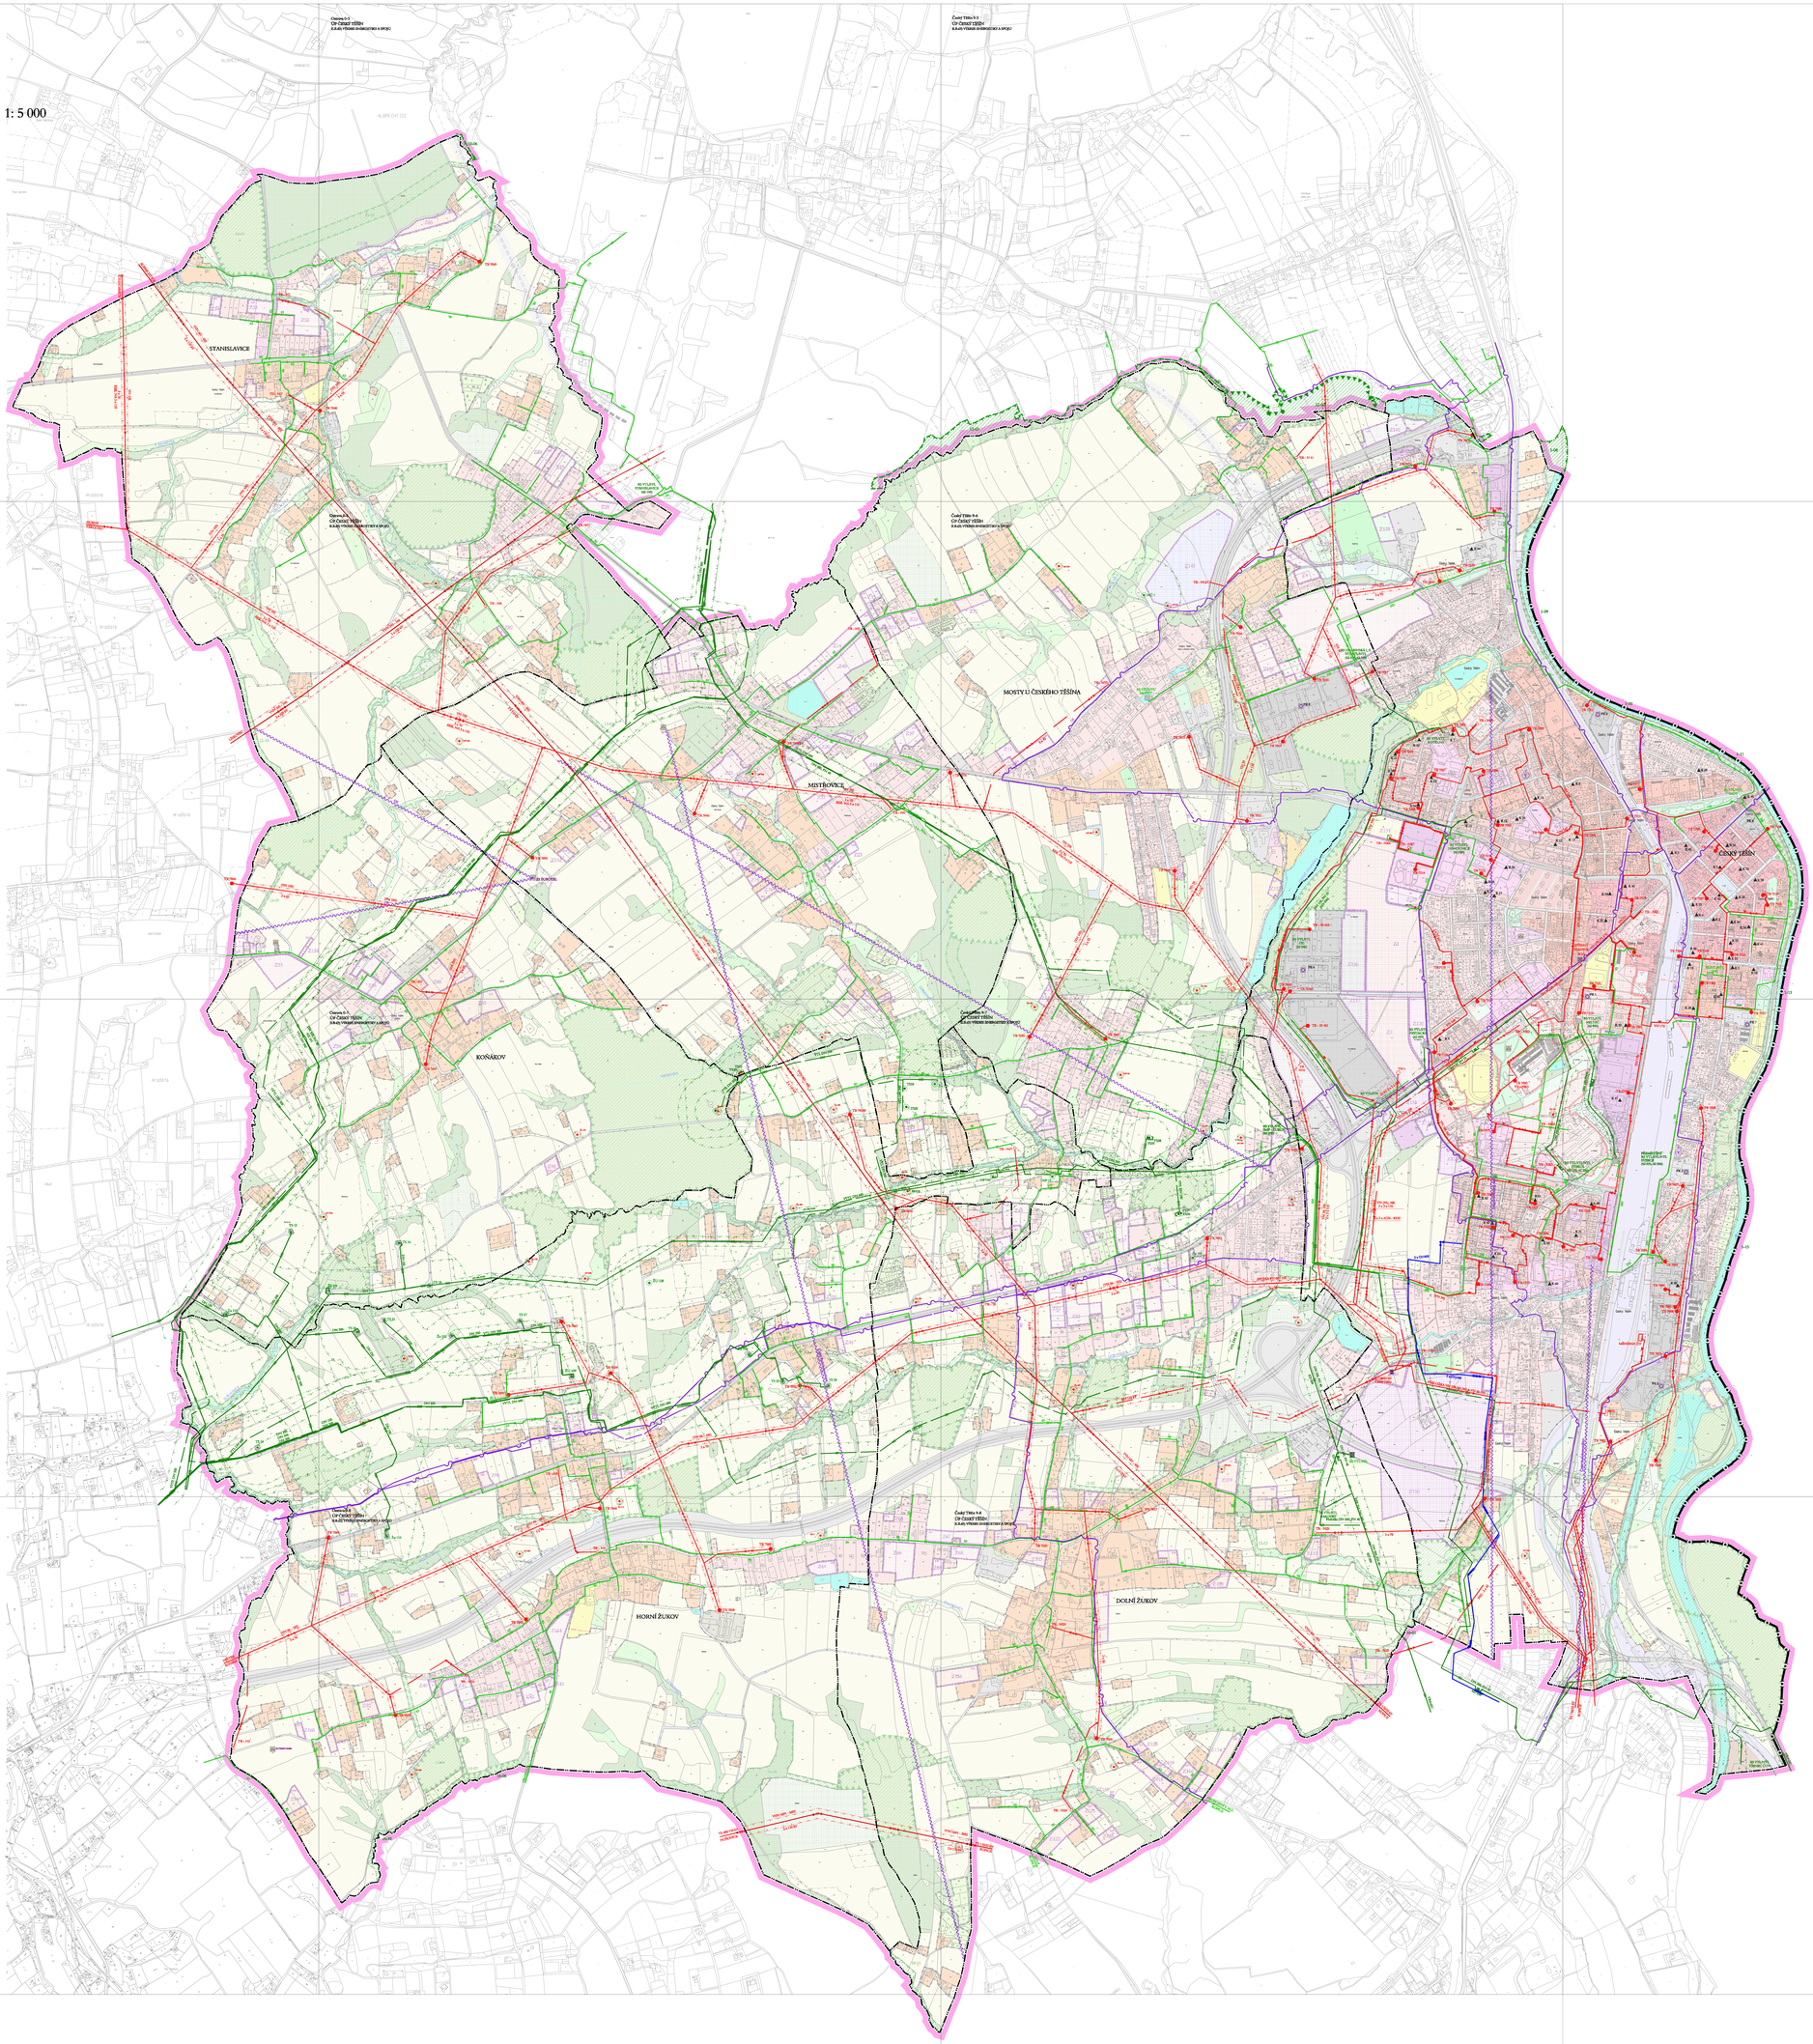

PROJEKTOVÁ ČINNOST / URBANISMUS, ÚZEMNÍ PLÁNOVÁNÍ, EKOLOGIE
URBANISTICKÉ STŘEDISKO OSTRAVA, s.r.o.
Sjezdová 6, Ostrava-Poruba, 708 00 tel./fax 596/ 596 255-253
E-mail: info@urbaostrava.cz

ÚZAP PROJEKTOVÁ ČINNOST, ÚTVAR, OBOR, FÁZE, ČÁST, ÚČEL			
ZHOTOVITEL	RNDr. MARTINA ALEŠE MILLER/ZÁPOČET	MĚŘÍTKO	1:5 000
OBJEDNATEL	MĚSTO ČESKÝ TĚŠÍN	DATUM	2009