ÚZEMNÍ PLÁN
ČESKÝ TĚŠÍN

II.B.d2) VÝKRES VODNÍHO HOSPODÁŘSTVÍ 1 : 5 000

STAV	NÁVRH	
		VNT ČEMO
		HRANICE OCHRANNÉHO PÁSMA VETU ČEMO
		VODOVODNÍ PŘIVAŘEČ ČOV
		VODOVOD PITNÉ VODY
		VODOVOD UŽITKOVÉ VODY
		VODOJEM ZEMNÍ, VĚŽOVÝ
		PŘEČERPÁVACÍ KOMORA
		ČERPACÍ STANICE VODÁRENSKÁ
		AUTOMATICKÁ TLAKOVÁ STANICE
		REGULAČNÍ STANICE VODY
		ŠACHTICE
		PŘÍTĚSNÍ SBĚRAČ JEDNOTNÉ KANALIZACE
		KANALIZACE SPLAŠKOVÁ (EN 300 (PROJEKT / NÁVRH))
		KANALIZACE JEDNOTNÁ
		KANALIZACE VÝTLAČNÁ
		KANALIZACE DEŠŤOVÁ
		VLOŽTĚNÉ KANALIZACE
		HRANICE OCHRANY PROTIŘEČ ČOV
		ČERPACÍ STANICE KANALIZAČNÍ
		ZÁTĚRNA ODPADNÍCH VOD
		ODLEHČOVACÍ KOMORA
		ZÁTĚRNA NA DEŠŤOVÉ KANALIZACE
		STUPEŇ, HRÁZ
		HRANICE ZÁPLAVOVÉHO ÚZEMÍ
		AKTIVNÍ ZÓNA ZÁPLAVOVÉHO ÚZEMÍ
		KUŽELOVÉ PEMPY

POVODŇOVÝ PLÁN ČESKÝ TĚŠÍN

- ZVÝŠENÉ POVODEŇ VO HRANINA
- OLŠE Q 20
- OLŠE Q 50
- OLŠE Q 100
- Q 100 SOKELNÍCH TOKŮ
- Q 100 STANOVENA ODBORNÝM ODHADEM

PLOCHY S ROZDÍLNÝM ZPŮSOBEM VYUŽITÍ

STABILIZOVANÉ PLOCHY	ZMĚNY	
		BH - BYDLENÍ HROMADNÉ - V BYTOVÝCH DOMECH
		BI - BYDLENÍ INDIVIDUÁLNÍ - V RODINNÝCH DOMECH - MĚSTSKÉ A PŘÍMĚSTSKÉ
		SC - SMÍŠENÉ OBYTNÉ - V CENTRU MĚSTA
		SM - SMÍŠENÉ OBYTNÉ - MĚSTSKÉ
		SV - SMÍŠENÉ OBYTNÉ - VENKOVSKÉ
		OV - OBČANSKÉ VYBAVENÍ - VEŘEJNÁ INFRASTRUKTURA
		OSM - OBČANSKÉ VYBAVENÍ - KOMERČNÍ ZAŘÍZENÍ MALÁ A STŘEDNÍ
		OK - OBČANSKÉ VYBAVENÍ - KOMERČNÍ ZAŘÍZENÍ VELKOPLOŠNÁ
		OS - OBČANSKÉ VYBAVENÍ - TĚLOVÝCHOVNÁ A SPORTOVNÍ ZAŘÍZENÍ
		OH - OBČANSKÉ VYBAVENÍ - HŘBITOVY
		OX - OBČANSKÉ VYBAVENÍ - SE SPECIFICKÝM VYUŽITÍM
		PV - VEŘEJNÁ PROSTRANSTVÍ
		RZ - REKREACE - ZAHRÁDKY
		RH - REKREACE - NA PLOCHÁCH PŘÍRODNÍHO CHARAKTERU
		DS - DOPRAVNÍ INFRASTRUKTURA - SILNIČNÍ
		DZ - DOPRAVNÍ INFRASTRUKTURA - DRÁŽNÍ
		DK - DOPRAVNÍ INFRASTRUKTURA - KOMBINOVANÁ - LOGISTICKÁ CENTRA
		TI - TECHNICKÁ INFRASTRUKTURA
		VL - VÝROBA A SKLADOVÁNÍ - LEHKÝ PRŮMYSL
		VD - VÝROBA A SKLADOVÁNÍ - DROBNÁ A ŘEMESLNÁ VÝROBA
		VZ - VÝROBA A SKLADOVÁNÍ - ZEMĚDĚLSKÁ VÝROBA
		ZV - ZELEŇ - NA VEŘEJNÝCH PROSTRANSTVÍCH
		ZO - ZELEŇ - OCHRANNÁ A ODLOČNÁ
		ZPK - ZELEŇ - PŘÍRODNÍHO CHARAKTERU - KRAJINNÁ (ÚSES)
		ZPA - ZELEŇ - PŘÍRODNÍHO CHARAKTERU - V ZASTAVĚNÉM ÚZEMÍ (ÚSES)
		ZK - ZELEŇ - KRAJINNÁ
		VV - VODNÍ PLOCHY A TOKY
		NZ - ZEMĚDĚLSKÉ POZEMKY
		NL - POZEMKY URČENÉ K PLNĚNÍ FUNKCÍ LESA - NLA - HOSPODÁŘSKÉ NLE - EKOLOGICKÉ NLS - SPOLEČENSKO URČENÉ - REKREAČNÍ

LINIOVÉ PRVKY

STAV	NÁVRH	
		ŘEŠENÉ ÚZEMÍ
		HRANICE ČR
		HRANICE OBCE
		HRANICE KATASTRU
		HRANICE INVENTARIZACE Z R. 1996
		HRANICE ZASTAVĚNÉHO ÚZEMÍ K 30.6.2019
		ZASTAVITELNÉ PLOCHY
		PLOCHY PŘESTAVBY A ÚSTAVY

PRVKY ÚSES

STAV	NÁVRH	
		LOKÁLNÍ BIOKORIDOR
		LOKÁLNÍ BIOCENTRUM
		REGIONÁLNÍ BIOKORIDOR
		REGIONÁLNÍ BIOCENTRUM
		POPIS ÚSES

DOPRAVA

STAV	NÁVRH	
		ŽELEZNIČNÍ TRAŤ CELOSTÁTNÍ
		ŽELEZNIČNÍ TRAŤ REGIONÁLNÍ
		ŽELEZNIČNÍ VLEČKA
		INTEGROVANÉ SILNICE, SILNICE I., II. A III. TŘÍDY (SMOUPRUBRUNÉ, ČTYŘPRUHOVÉ DALŠÍCH KOMUNIKACÍ)
		MÍSTNÍ A ÚČELOVÉ KOMUNIKACE
		MOSTY, LÁVKY PRO CHODCI

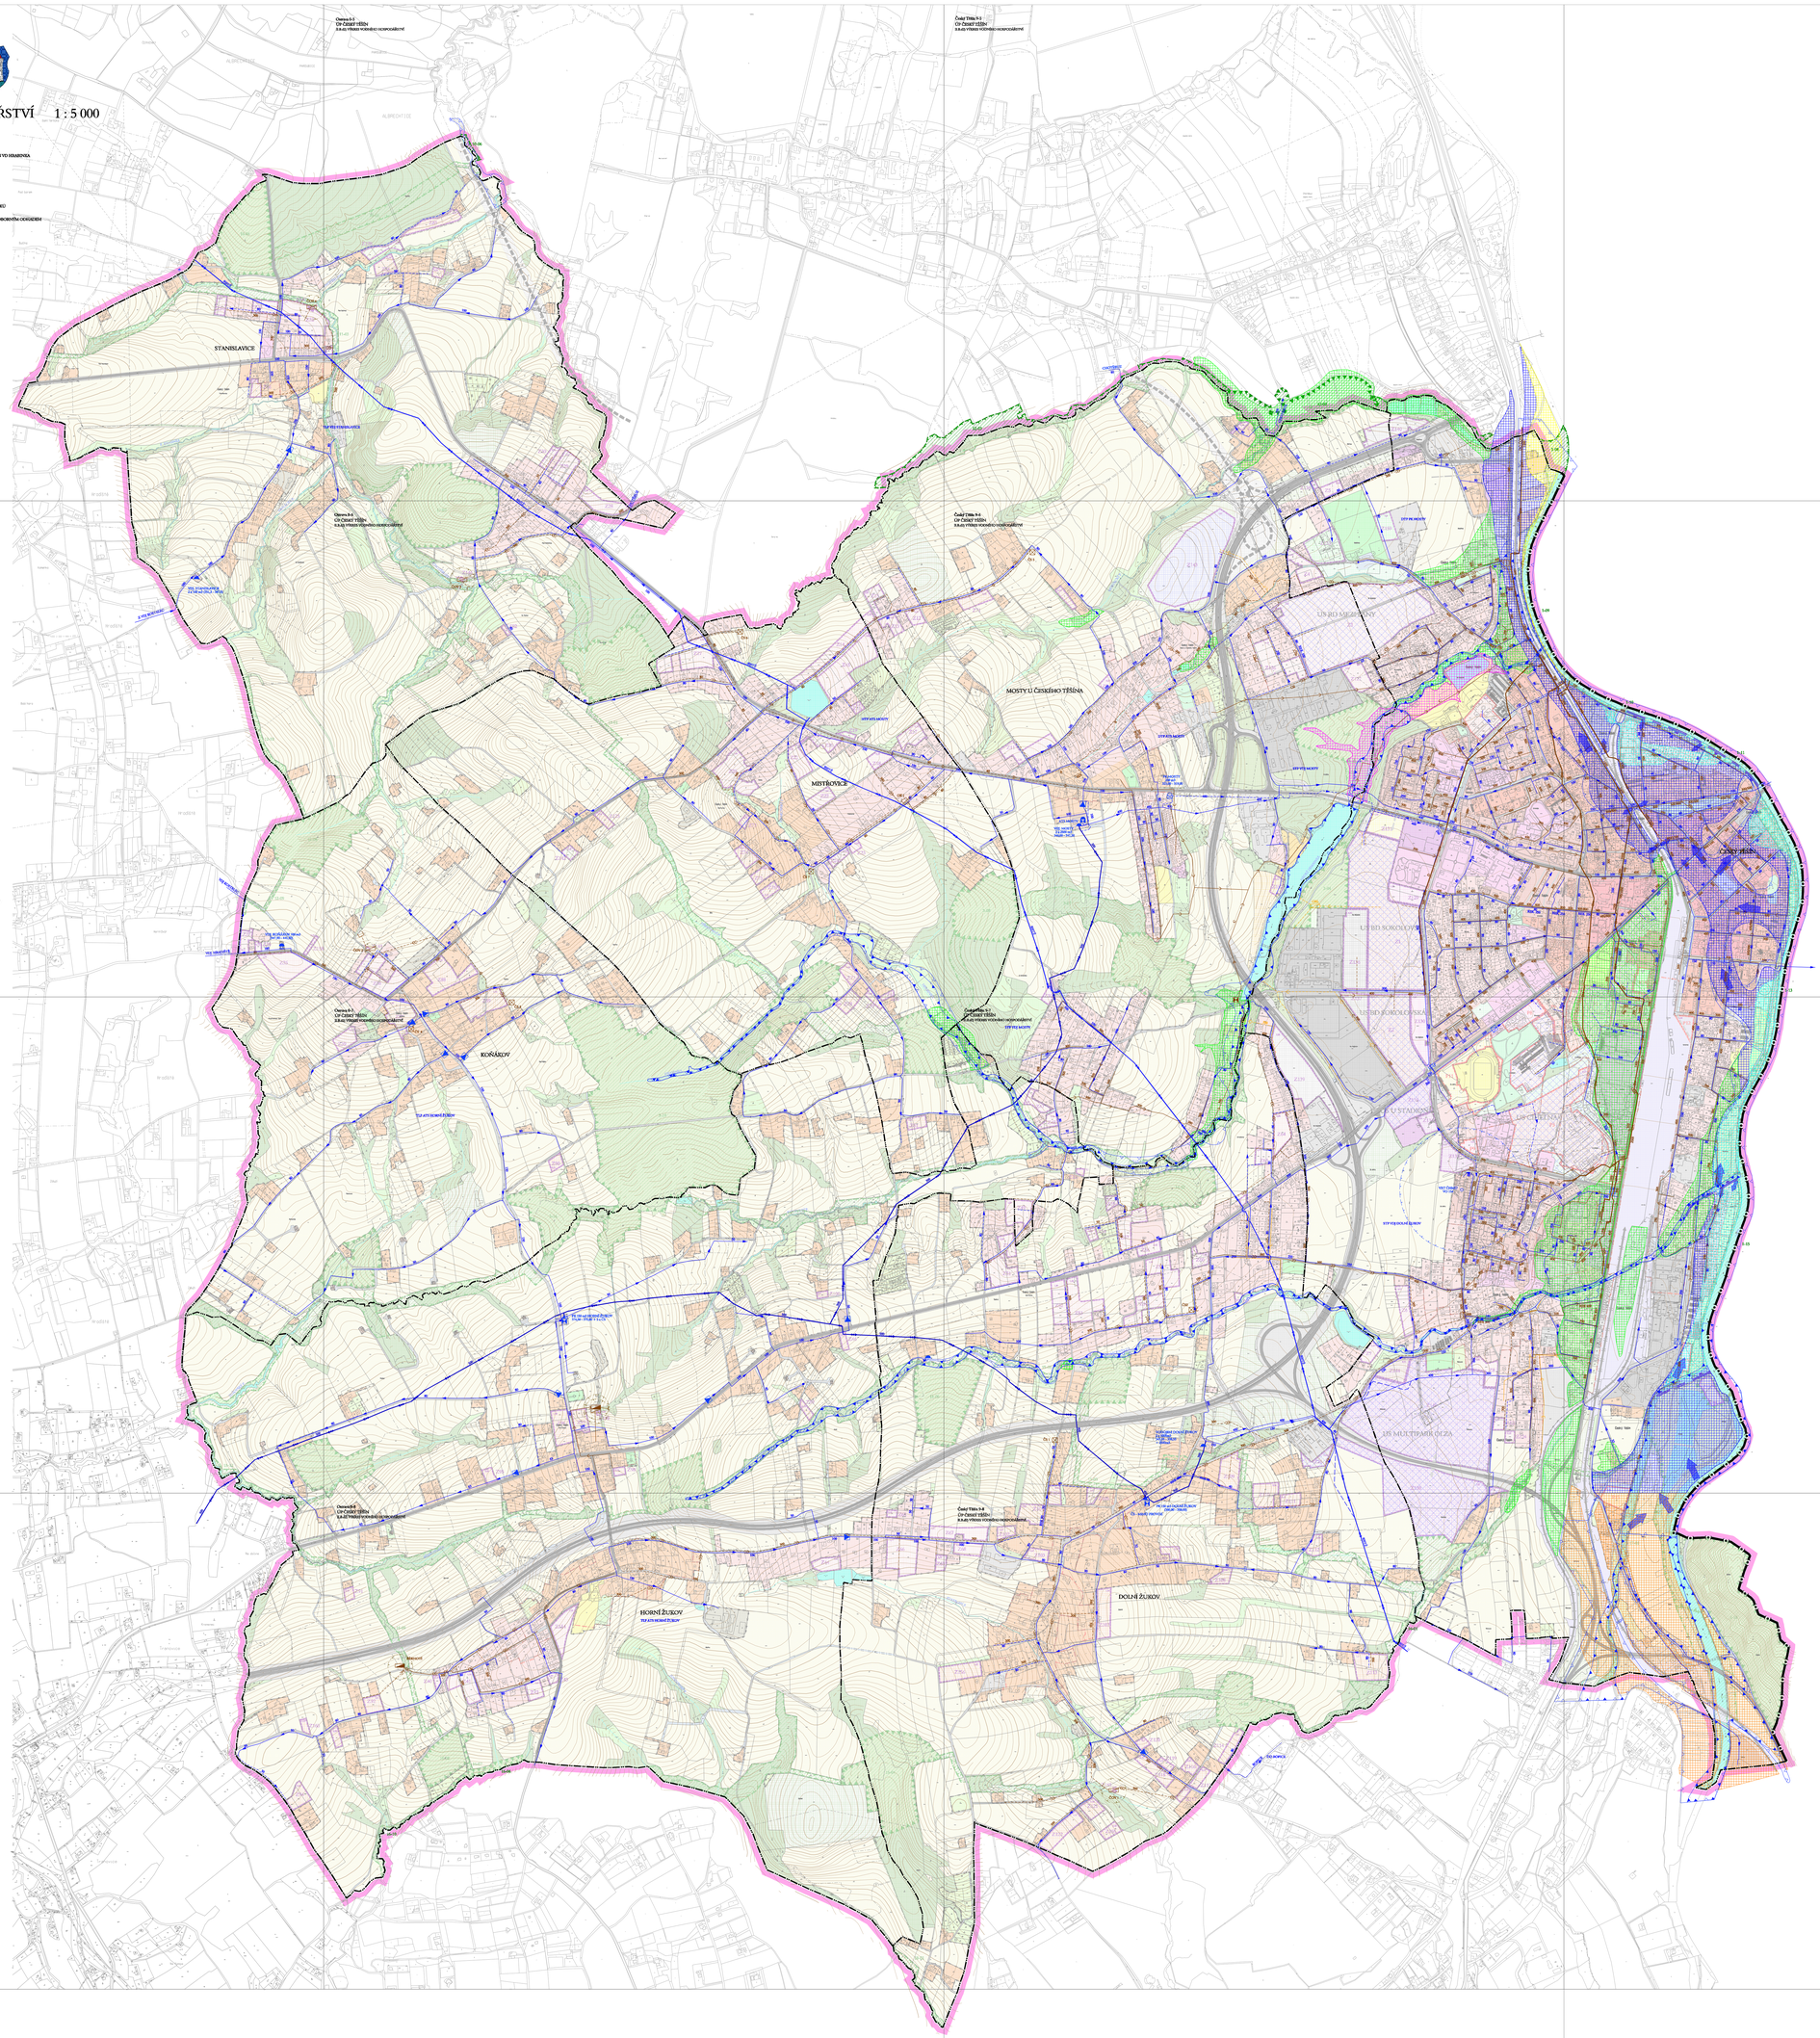

PROJEKTOVÉ ZÁKLADY, URBANISTIKA, ÚZEMNÍ PLÁNOVÁNÍ, EKOLOGIE

URBANISTICKÉ STŘEDISKO OSTRAVA, s.r.o.

VEDOUCÍ PROJEKTANT	ING. ARCH. PETR GAJDŮŠEK	ZAK. ČÍSLO	11 - 407
ZODPOVĚDNÝ	ING. IVA BOHÁČKOVÁ	MĚŘÍTKO	1 : 5 000
VYPRACOVAL	MGR. ZDENA ČÍŽKOVÁ	DATUM	2020