ÚZEMNÍ PLÁN
ČESKÝ TĚŠÍN

II.B.d2) VÝKRES VODNÍHO HOSPODÁŘSTVÍ 1 : 5 000

STAV	NÁVRH	
		VRT ČMaO
		HRANICE OCHRANNÉHO PÁSMA VRTU ČMaO
		VODOVODNÍ PŘIVADĚČ ČOV
		VODOVOD PITNÉ VODY
		VODOVOD UŽITKOVÉ VODY
		VODOJEM ZEMNÍ, VĚŽOVÝ
		PŘEČERPÁVACÍ ŘEMOBNA
		ČERPACÍ STANICE VODÁRENSKÁ
		AUTOMATICKÁ TLAKOVÁ STANICE
		REGULAČNÍ STANICE VODY
		ŠOUBÉNKO
		HLAVNÍ SBĚRAČ JEDNOTNÉ KANALIZACE
		KANALIZACE SPLAŠKOVÁ DN 300 (PROJEKT / NÁVRH)
		KANALIZACE JEDNOTNÁ
		KANALIZACE VYTLAČNÁ
		KANALIZACE DEŠŤOVÁ
		VUČITELNÉ KANALIZACE
		HRANICE OCHRANNÝCH PROTIHLUKOVÉ ČOV
		ČERPACÍ STANICE KANALIZAČNÍ
		ČISTÍRNA ODPADNÍCH VOD
		ODLEHČOVACÍ KOMORA
		ČISTÍRNA NA DEŠŤOVÉ KANALIZACI
		STUPEŇ, BRÁZA
		HRANICE ZÁPLAVOVÉHO ÚZEMÍ
		AKTIVNÍ ZÓNA ZÁPLAVOVÉHO ÚZEMÍ

POVODŇOVÝ PLÁN ČESKÝ TĚŠÍN

- ZVLÁŠTNĚ POVODEŇ VO HRANIKA
- OCEŇ Q 20
- OCEŇ Q 50
- OCEŇ Q 100
- Q 100 ÚMĚLÝCH TOKU
- Q 100 STANOVENA ODBORNÝM ODHADEM

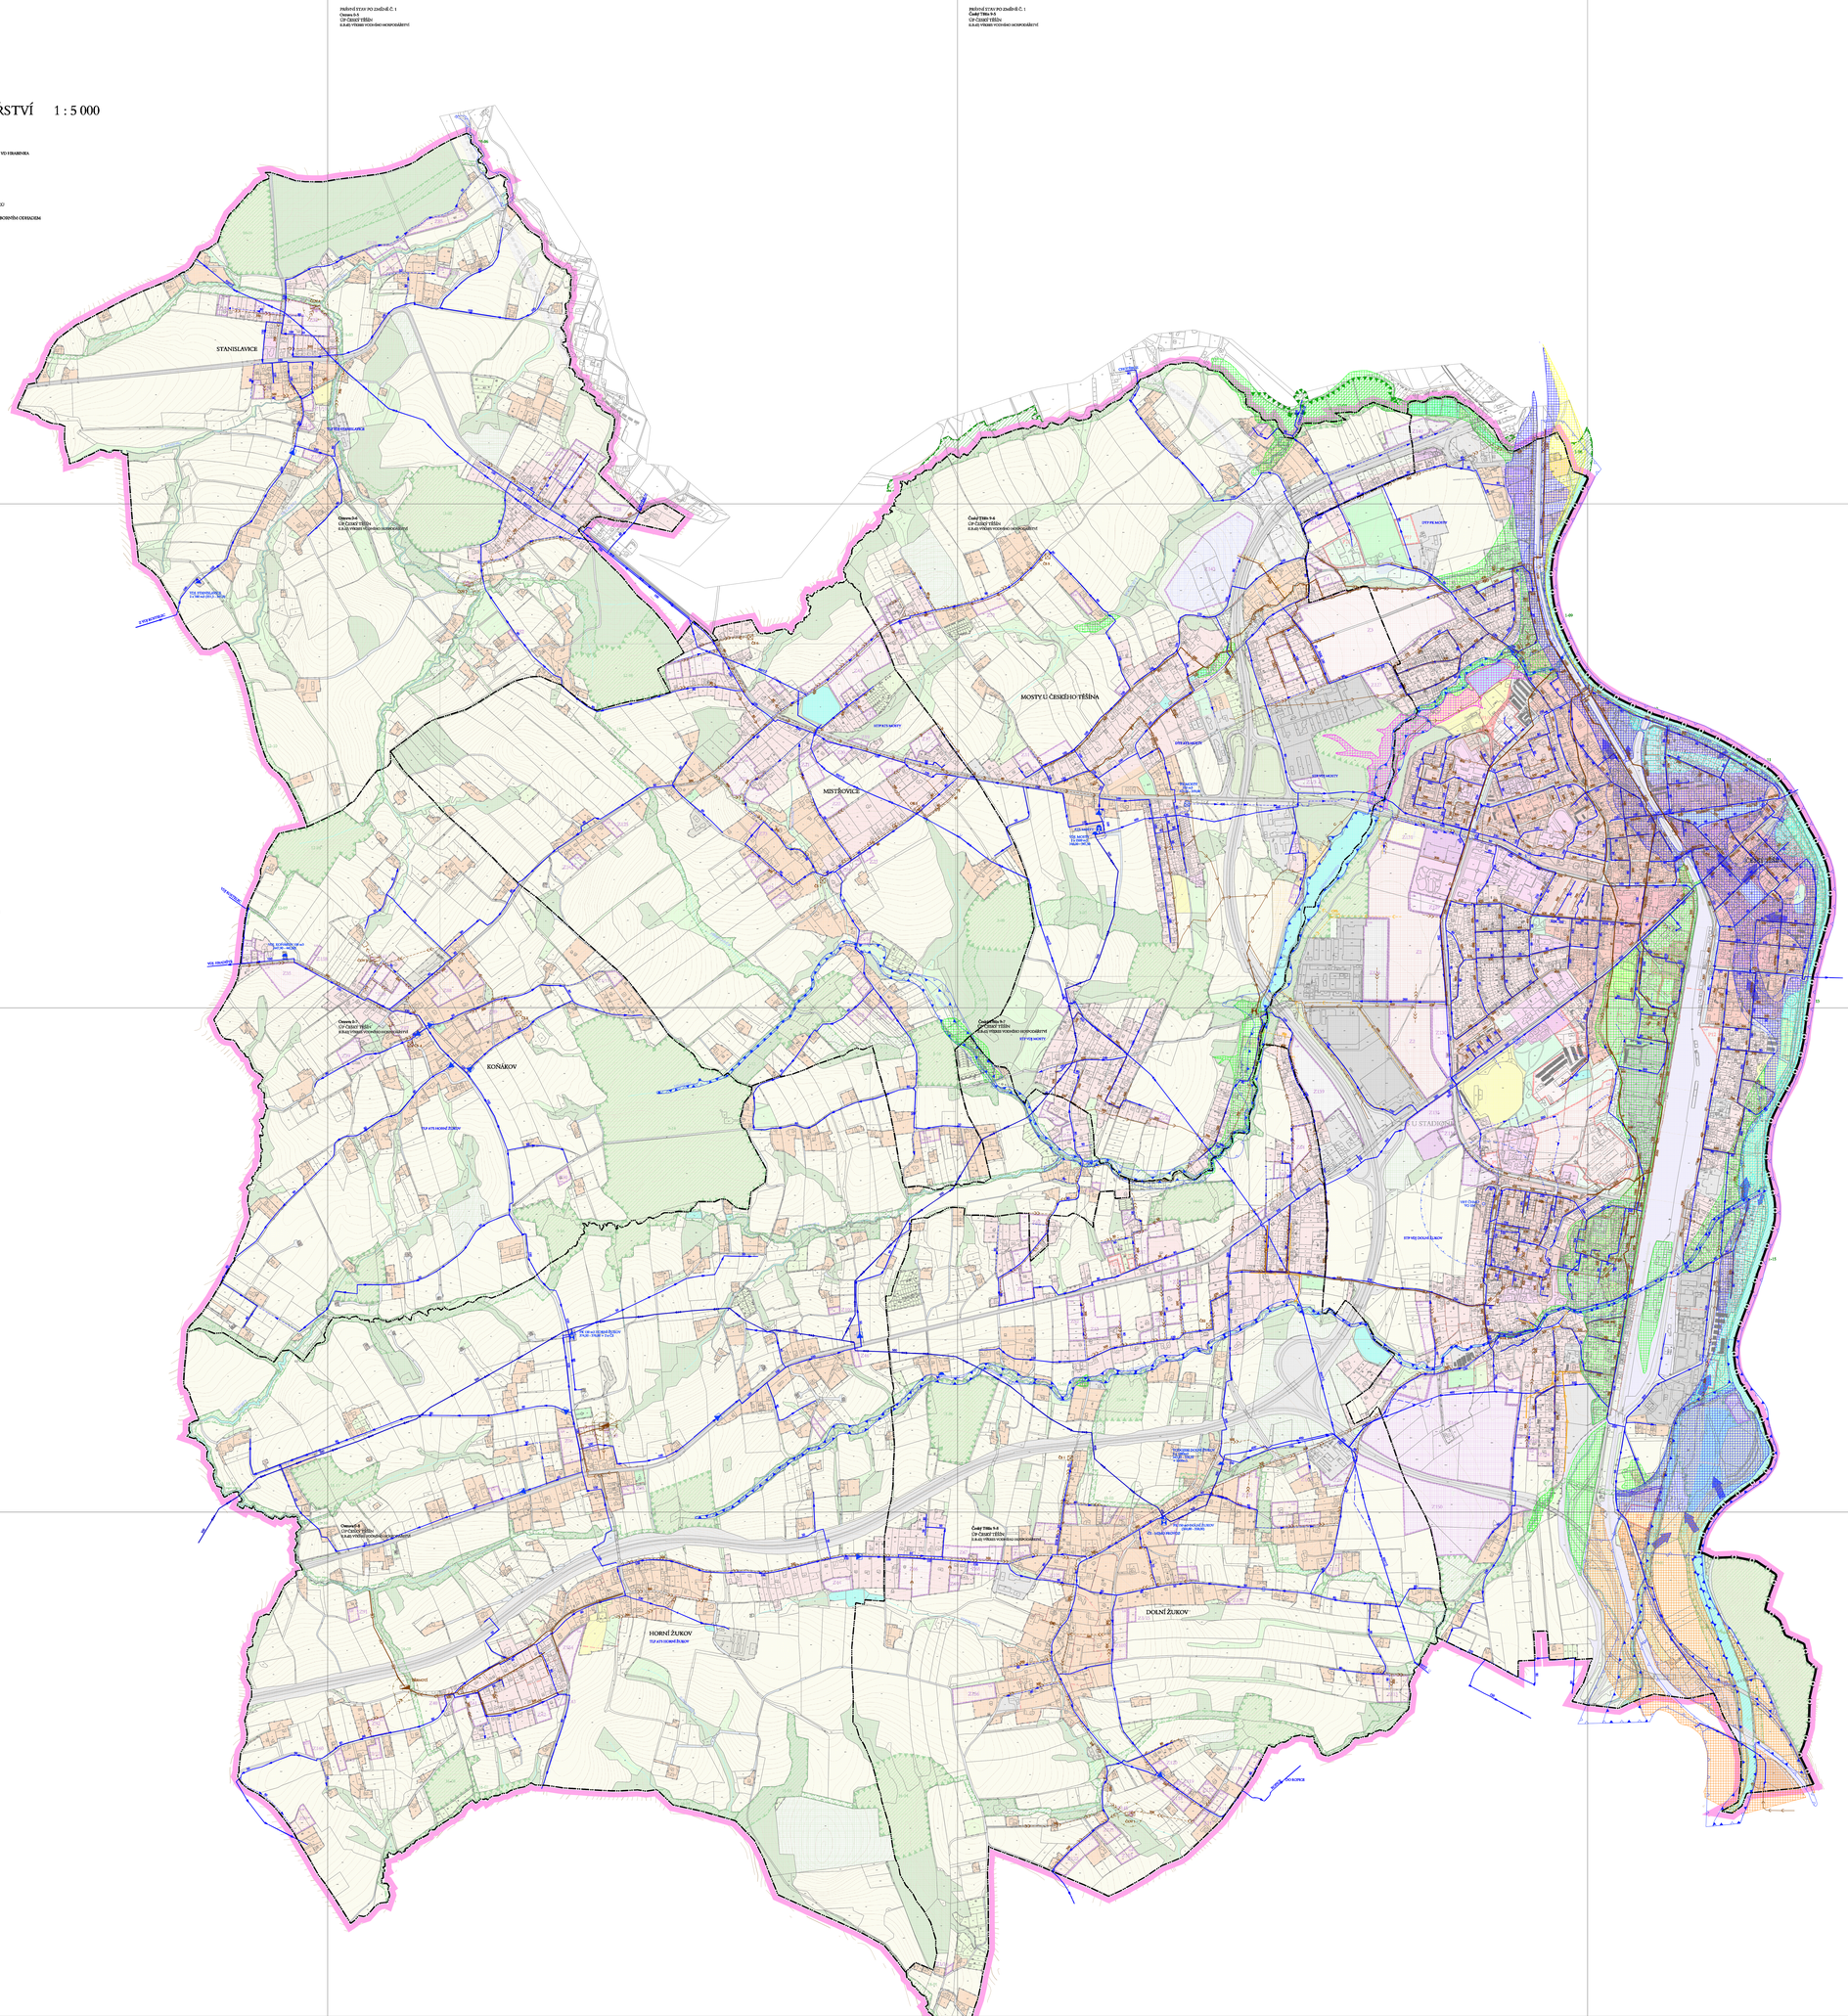

PLOCHY S ROZDÍLNÝM ZPŮSOBEM VYUŽITÍ

FUNKČNÍ PLOCHY	ZKRÁT.	
		BH - BYDLENÍ HROMADNÉ - V BYTOVÝCH DOMECH
		BI - BYDLENÍ INDIVIDUÁLNÍ - V RODINNÝCH DOMECH - MĚSTSKÉ A PŘÍMĚSTSKÉ
		SC - SMÍŠENÉ OBYTNÉ - V CENTRU MĚSTA
		SM - SMÍŠENÉ OBYTNÉ - MĚSTSKÉ
		SV - SMÍŠENÉ OBYTNÉ - VENKOVSKÉ
		OV - OBČANSKÉ VYBAVENÍ - VEŘEJNÁ INFRASTRUKTURA
		OM - OBČANSKÉ VYBAVENÍ - KOMERČNÍ ZAŘÍZENÍ MALÁ A STŘEDNÍ
		OK - OBČANSKÉ VYBAVENÍ - KOMERČNÍ ZAŘÍZENÍ VELKOPLOŠNÁ
		OS - OBČANSKÉ VYBAVENÍ - TĚLOVÝCHOVNÁ A SPORTOVNÍ ZAŘÍZENÍ
		OH - OBČANSKÉ VYBAVENÍ - HŘBITOVY
		OX - OBČANSKÉ VYBAVENÍ - SE SPECIFICKÝM VYUŽITÍM
		PV - VEŘEJNÁ PROSTRANSTVÍ
		RZ - REKREACE - ZAHRÁDKY
		RN - REKREACE - NA PLOCHÁCH PŘÍRODNÍHO CHARAKTERU
		DS - DOPRAVNÍ INFRASTRUKTURA - SILNIČNÍ
		DD - DOPRAVNÍ INFRASTRUKTURA - DRÁŽNÍ
		DL - DOPRAVNÍ INFRASTRUKTURA - KOMBINOVANÁ - LOGISTICKÁ CENTRA
		TI - TECHNICKÁ INFRASTRUKTURA
		VL - VÝROBA A SKLADOVÁNÍ - LEHKÝ PRŮMYSL
		VD - VÝROBA A SKLADOVÁNÍ - DROBNÁ A ŘEMESLNÁ VÝROBA
		VZ - VÝROBA A SKLADOVÁNÍ - ZEMĚDĚLSKÁ VÝROBA
		ZV - ZELEŇ - NA VEŘEJNÝCH PROSTRANSTVÍCH
		ZO - ZELEŇ - OCHRANNÁ A IZOLAČNÍ
		ZPN - ZELEŇ - PŘÍRODNÍHO CHARAKTERU - KRAJINNÁ, ÚSES; ZPN - ZELEŇ - PŘÍRODNÍHO CHARAKTERU - V ZASTAVĚNÉM ÚZEMÍ (ÚSES)
		ZK - ZELEŇ - KRAJINNÁ
		VV - VODNÍ PLOCHY A TOKY
		NZ - ZEMĚDĚLSKÉ POZEMKY
		NL - POZEMKY URČENÉ K PLNĚNÍ FUNKCÍ LESA - NZa - HOSPODÁŘSKÉ; NSa - OCHRANNÉ; NZp - ZVLÁŠTNÍHO URČENÍ - REKREAČNÍ

LINIOVÉ PRVKY

STAV	NÁVRH	
		ŽELEZNÍ ÚZEMÍ
		HRANICE ČR
		HRANICE OKRES
		HRANICE KATASTRU
		HRANICE INTRAVILÁNU Z R. 1966
		HRANICE ZASTAVĚNÉHO ÚZEMÍ K 31.12.2011
		ZASTAVITELNÉ PLOCHY
		PLOCHY PŘESTAVBY A DOSTAVBY

PRVKY ÚSES

STAV	NÁVRH	
		LOKÁLNÍ BIOKORIDOR
		LOKÁLNÍ BIOCENTRUM
		REGIONÁLNÍ BIOKORIDOR
		REGIONÁLNÍ BIOCENTRUM
5-13		POPIS ÚSES

DOPRAVA -

STAV	NÁVRH	
		ŽELEZNIČNÍ TRAŤ CELOSTÁTNÍ
		ŽELEZNIČNÍ TRAŤ REGIONÁLNÍ
		ŽELEZNIČNÍ VLEČKA
		BYCKLOVITÉ SILNICE, SILNICE I., II. A III. TŘÍDY (JEDNOSMĚRNÉ - ČTYŘMĚSTNÉ SMĚROVĚ ROZDĚLENÉ)
		MÍSTNÍ A ÚČELOVÉ KOMUNIKACE
		MOSTY, LÁVKY PRO CHODCE

PROJEKTOVÁ ČINNOST, URBANISMUS, ÚZEMNÍ PLÁNOVÁNÍ, GEOLOGIE
URBANISTICKÉ STŘEDISKO OSTRAVA, s.r.o.
Sportovní 5, Ostrava-Poruba, 708 33
tel: 596 594 111, e-mail: info@uso-ostrava.cz

ZÁZNAM PLATNÝ KE DNI:	1. 4. 2013 - ÚPLNÉ ZNĚNÍ ÚP ČESKÝ TĚŠÍN	ZAK. ČÍSLO:	U - 147
ZPRACOVATEL:	Ing. Jiří KONEČNÝ	MĚŘÍTKO:	1:5 000
OBJEDNATEL:	MĚSTO ČESKÝ TĚŠÍN	DATUM:	2013