ÚZEMNÍ PLÁN
ČESKÝ TĚŠÍN
ZMĚNA Č. 2
II.B.a) KOORDINAČNÍ VÝKRES

1 : 5000

LINIOVÉ PRVKY

STAV | NÁVRH

- ŘEŠENÉ ÚZEMÍ
- HRANICE ČR
- HRANICE OBCE
- HRANICE KATASTRU
- HRANICE INTRAVILÁNU Z R. 1986
- HRANICE ZASTAVĚNÉHO ÚZEMÍ K 30.4.2013
- ZÁ01 — ZASTAVITELNÉ PLOCHY
- PP01 — PLOCHY PŘESTAVBY A INVESTICÍ
- PR01 — PLOCHY PROVĚTŘENÍ JE POZNÁMKOU I PRO PROVĚŘENÍ ZMĚN URBANISTICKÝM STUDIEM
- ZM2/3 — POPIS POŽADAVKU NA ZMĚNU Č. 2
- RUŠENÉ PRVKY

PRVKY ÚSES

STAV | NÁVRH

- LOKÁLNÍ BIOKORIDOR
- LOKÁLNÍ BIOCENTRUM
- REGIONÁLNÍ BIOKORIDOR
- REGIONÁLNÍ BIOCENTRUM
- 10.40 — POPIS ÚSES

PLOCHY S ROZDÍLNÝM ZPŮSOBEM VYUŽITÍ

STAVEBNÍ UZEMÍ | NEZASTAVĚNÉ ÚZEMÍ

- BV – BYDLENÍ VENKOVSKÉ – V BYTOVÝCH DOMECH
- BI – BYDLENÍ INDIVIDUÁLNÍ – V RODINNÝCH DOMECH – MĚSTSKÉ A PŘÍMĚSTSKÉ
- SC – SMÍŠENÉ CENTRNÍ – V CENTRU MĚSTA
- SM – SMÍŠENÉ OBYTNÉ – MĚSTSKÉ
- SV – SMÍŠENÉ OBYTNÉ – VENKOVSKÉ
- OV – OBČANSKÉ VYBAVENÍ – VEŘEJNÁ INFRASTRUKTURA
- OM – OBČANSKÉ VYBAVENÍ – KOMERČNÍ ZAŘÍZENÍ MALÁ A STŘEDNÍ
- OK – OBČANSKÉ VYBAVENÍ – KOMERČNÍ ZAŘÍZENÍ PLOŠNĚ ROZSÁHLÁ
- OS – OBČANSKÉ VYBAVENÍ – TĚLOVÝCHOVNÁ A SPORTOVNÍ ZAŘÍZENÍ
- OH – OBČANSKÉ VYBAVENÍ – HŘBITOVY
- OX – OBČANSKÉ VYBAVENÍ – SE SPECIFICKÝM VYUŽITÍM
- PV – VEŘEJNÁ PROSTRANSTVÍ
- SZ – SMÍŠENÁ – ZAHÁDKY
- RN – REKREACE – NA PLOCHÁCH PŘÍRODNÍHO CHARAKTERU
- DI – DOPRAVNÍ INFRASTRUKTURA – SILNIČNÍ
- DZ – DOPRAVNÍ INFRASTRUKTURA – DRÁŽNÍ
- DK – DOPRAVNÍ INFRASTRUKTURA – KOMBINOVANÁ – LOGISTICKÉ CENTRA
- TI – TECHNICKÁ INFRASTRUKTURA
- VL – VÝROBA A SKLADOVÁNÍ – LEHKÝ PRŮMYSL
- VD – VÝROBA A SKLADOVÁNÍ – DROBNÁ A ŘEMESLNÁ VÝROBA
- VZ – VÝROBA A SKLADOVÁNÍ – ZEMĚDĚLSKÁ VÝROBA
- ZV – ZELEŇ – NA VEŘEJNÝCH PROSTRANSTVÍCH
- ZO – ZELEŇ – OCHRANNÁ A ODSTAVNÁ
- ZN – ZELEŇ – PŘÍRODNÍHO CHARAKTERU – KRAJINNÁ ZÓNA
- NL – PLOCHY PŘÍRODNÍHO CHARAKTERU – V ZASTAVĚNÉM ÚZEMÍ (NEVYUŽITELNÉ PLOCHY)
- NP – PLOCHY PŘÍRODNÍHO CHARAKTERU – V ZASTAVĚNÉM ÚZEMÍ (NEVYUŽITELNÉ PLOCHY S REGENERAČNÍ ZÓNOU)
- ZE – ZELEŇ – ERAZIVNÍ
- VV – VODNÍ PLOCHY A TOKY
- NZ – ZEMĚDĚLSKÉ POZEMKY
- NS – POZEMKY URČENÉ K PLOŠNÉ POHŘEBNÍ LESNÍ – NS – NOVÝ HŘBITOV; NS1 – ZRUŠENÝ HŘBITOV – OCHRANNÉ; NS2 – ZRUŠENÝ HŘBITOV – REKRAMOVÉ

LIMITY

STAV

- URBANISTICKÉ LOŽISKOVÉ ÚZEMÍ
- VYBRANÉ BILANCOVANÉ LOŽISKO NEROSTNÝCH SUROVIN
- PROGNÓZNÍ ZDROJ
- DOBÝVACÍ PROSTOR NEROSTNÝCH SUROVIN
- STARÉ DOLNÍ DÍLO
- SESUVNÁ ÚZEMÍ
- URBANISTICKÉ ÚZEMÍ PRO ŘÁDNÍ VÝ ZEMNÍ ŘÍŽNY
- POSOUZOVANÁ ÚZEMÍ – POSOUZOVANÉ ÚZEMÍ bude ověřeno
- PAMÁTNÉ STROMY, SKUPINY STROMŮ
- 50m HRANICE OD OKRAJE LESA S POZNÁMKOVÝM VYUŽITÍM
- PŘÍRODNÍ PAMÁTKA
- VÝZNAMNÝ KRAJINNÝ PRVEK REGISTROVANÝ
- NEMOVITÁ KULTURNÍ PAMÁTKA S POPISEM – NÁVRH
- ARCHEOLOGICKÉ NALEZIŠTĚ
- ŘÁDAS OPGEBIUZE OCHRANY VYSLÁŽENÉ
- OCHRANNÉ PÁSMO NÉROTOVA
- OCHRANNÉ PÁSMO LETECKÝCH NAVIGAČNÍCH ZAŘÍZENÍ/VNĚJŠÍ ZAŘÍZENÍ

ENERGETIKA, SPOJE

STAV | NÁVRH

- VEDENÍ VVN 220 A O OCHRANNÝM PÁSMEM
- VEDENÍ VVN 110 O O OCHRANNÝM PÁSMEM
- VEDENÍ VN 22 kV – STAV: VEDENÍ S OCHRANNÝM PÁSMEM – NÁVRH: VEDENÍ – ZEMNÍ/KABELOVÉ VEDENÍ
- VEDENÍ VN 22 kV – KABELOVÉ
- DISTRIBUČNÍ ROZPOJOVNA
- DISTRIBUČNÍ TRANSFORMACE
- PUMPOVOU SVYT. S BEZPEČNOSTNÍM PÁSMEM
- PUMPOVOU SVYT. S BEZPEČNOSTNÍM PÁSMEM
- REGULAČNÍ STANICE PLYNU
- PŘÍPOJ. PLYNOVODU
- TĚŽEBNÉ A SKLADOVACÍ VRTY – BEZPEČNOSTNÍ VZDÁLENOST 150 m (min. vzdál. 50 m)
- TĚŽEBNÍ SONDY SE ZÁCHYTEM
- VĚTRNÁNÍ BÝVALÉ TĚŽEBNÍ ZÓNY
- DÁLKOVÝ OKRUHOVÝ PŘENOSČ
- MĚSTSKÝ ROZVOD TEPLA
- TELEFONNÍ ÚSTŘEDNA
- DÁLKOVÝ OPTICKÝ KABEL
- ZÁKLADNÍ STANICE MOBILNÍHO OPERÁTORA
- RADIOVÁ STANICE NA RR TRASE
- VYSÍLAČ
- OPTICKÉ ZAŘÍZENÍ NA SDĚLOVACÍ SÍTI
- TRASA RADIORELÉOVÝCH SPOJŮ
- RYTÍŘNA
- STANICE KATODOVÉ OCHRANY
- KABEL KATODOVÉ OCHRANY

DOPRAVA

STAV | NÁVRH

- ŽELEZNIČNÍ TRAŤ CELOSTÁTNÍ
- ŽELEZNIČNÍ TRAŤ REGIONÁLNÍ
- ŽELEZNIČNÍ VLEČKY
- EXCELSIOR SILNICE S OZNAČENÍM
- SILNICE I. TŘÍDY S OZNAČENÍM (ZNOJMO/BLÍNOVÉ – CYTHERIUS/VEJ SMĚROVÉ KOZELŠÍ/ZÁP.)
- SILNICE II. A III. TŘÍDY S OZNAČENÍM
- MÍSTNÍ KOMUNIKACE
- ÚČELOVÉ KOMUNIKACE
- ŘÍŠSKÉ ÚPRAVY SILNIC II. A III. TŘÍDY
- ŘÍŠSKÉ ÚPRAVY MÍSTNÍCH KOMUNIKACÍ
- NÁBEŽNOSTNÍ KOMUNIKACE (PŘÍZEMNÍ)
- CYKLOTURISTICKÉ KOMUNIKACE (STEZKY PRO CYKLISTY / STEZKY PRO CYKLISTY A PĚŠÍ)
- CYKLOTURISTICKÉ TRASY S OZNAČENÍM (I DO OKRUHU/OBNÍ MAILLEVAT PRLEV VIDE) (STEZKY PRO CYKLISTY PROPUTÍ/ KOMUNIKACE)
- PLOŠNÁ OBSLUŽNÁ DOPRAVNÍ ZAŘÍZENÍ (ZÁKLADNÍ STANICE)
- PLOŠNÁ SLUŽEBNÍ OBSLUŽNÁ DOPRAVNÍ ZAŘÍZENÍ (SKUTOROVÉ NÁDRAŽÍ, ZÁKLADNÍ STANICE POSKYTŮ SNÍH)
- VÉDNAMNÉJŠÍ PARKOVAČÉ, ODSTAVNÉ A MANIPULAČNÍ PLOCHY
- MOST, LÁVKA PRO CYKLISTY
- AUTOBUSOVÉ NÁDRAŽÍ S OZNAČENÍM
- HRANICE DOPRAVNÍHO PODPAŘÍNÍ PŘÍMA (ŽELEZNIČNÍ OCHRANNÉ PÁSMO / OCHRANNÉ PÁSMO DÁLNIC)

VODNÍ HOSPODÁŘSTVÍ

STAV | NÁVRH
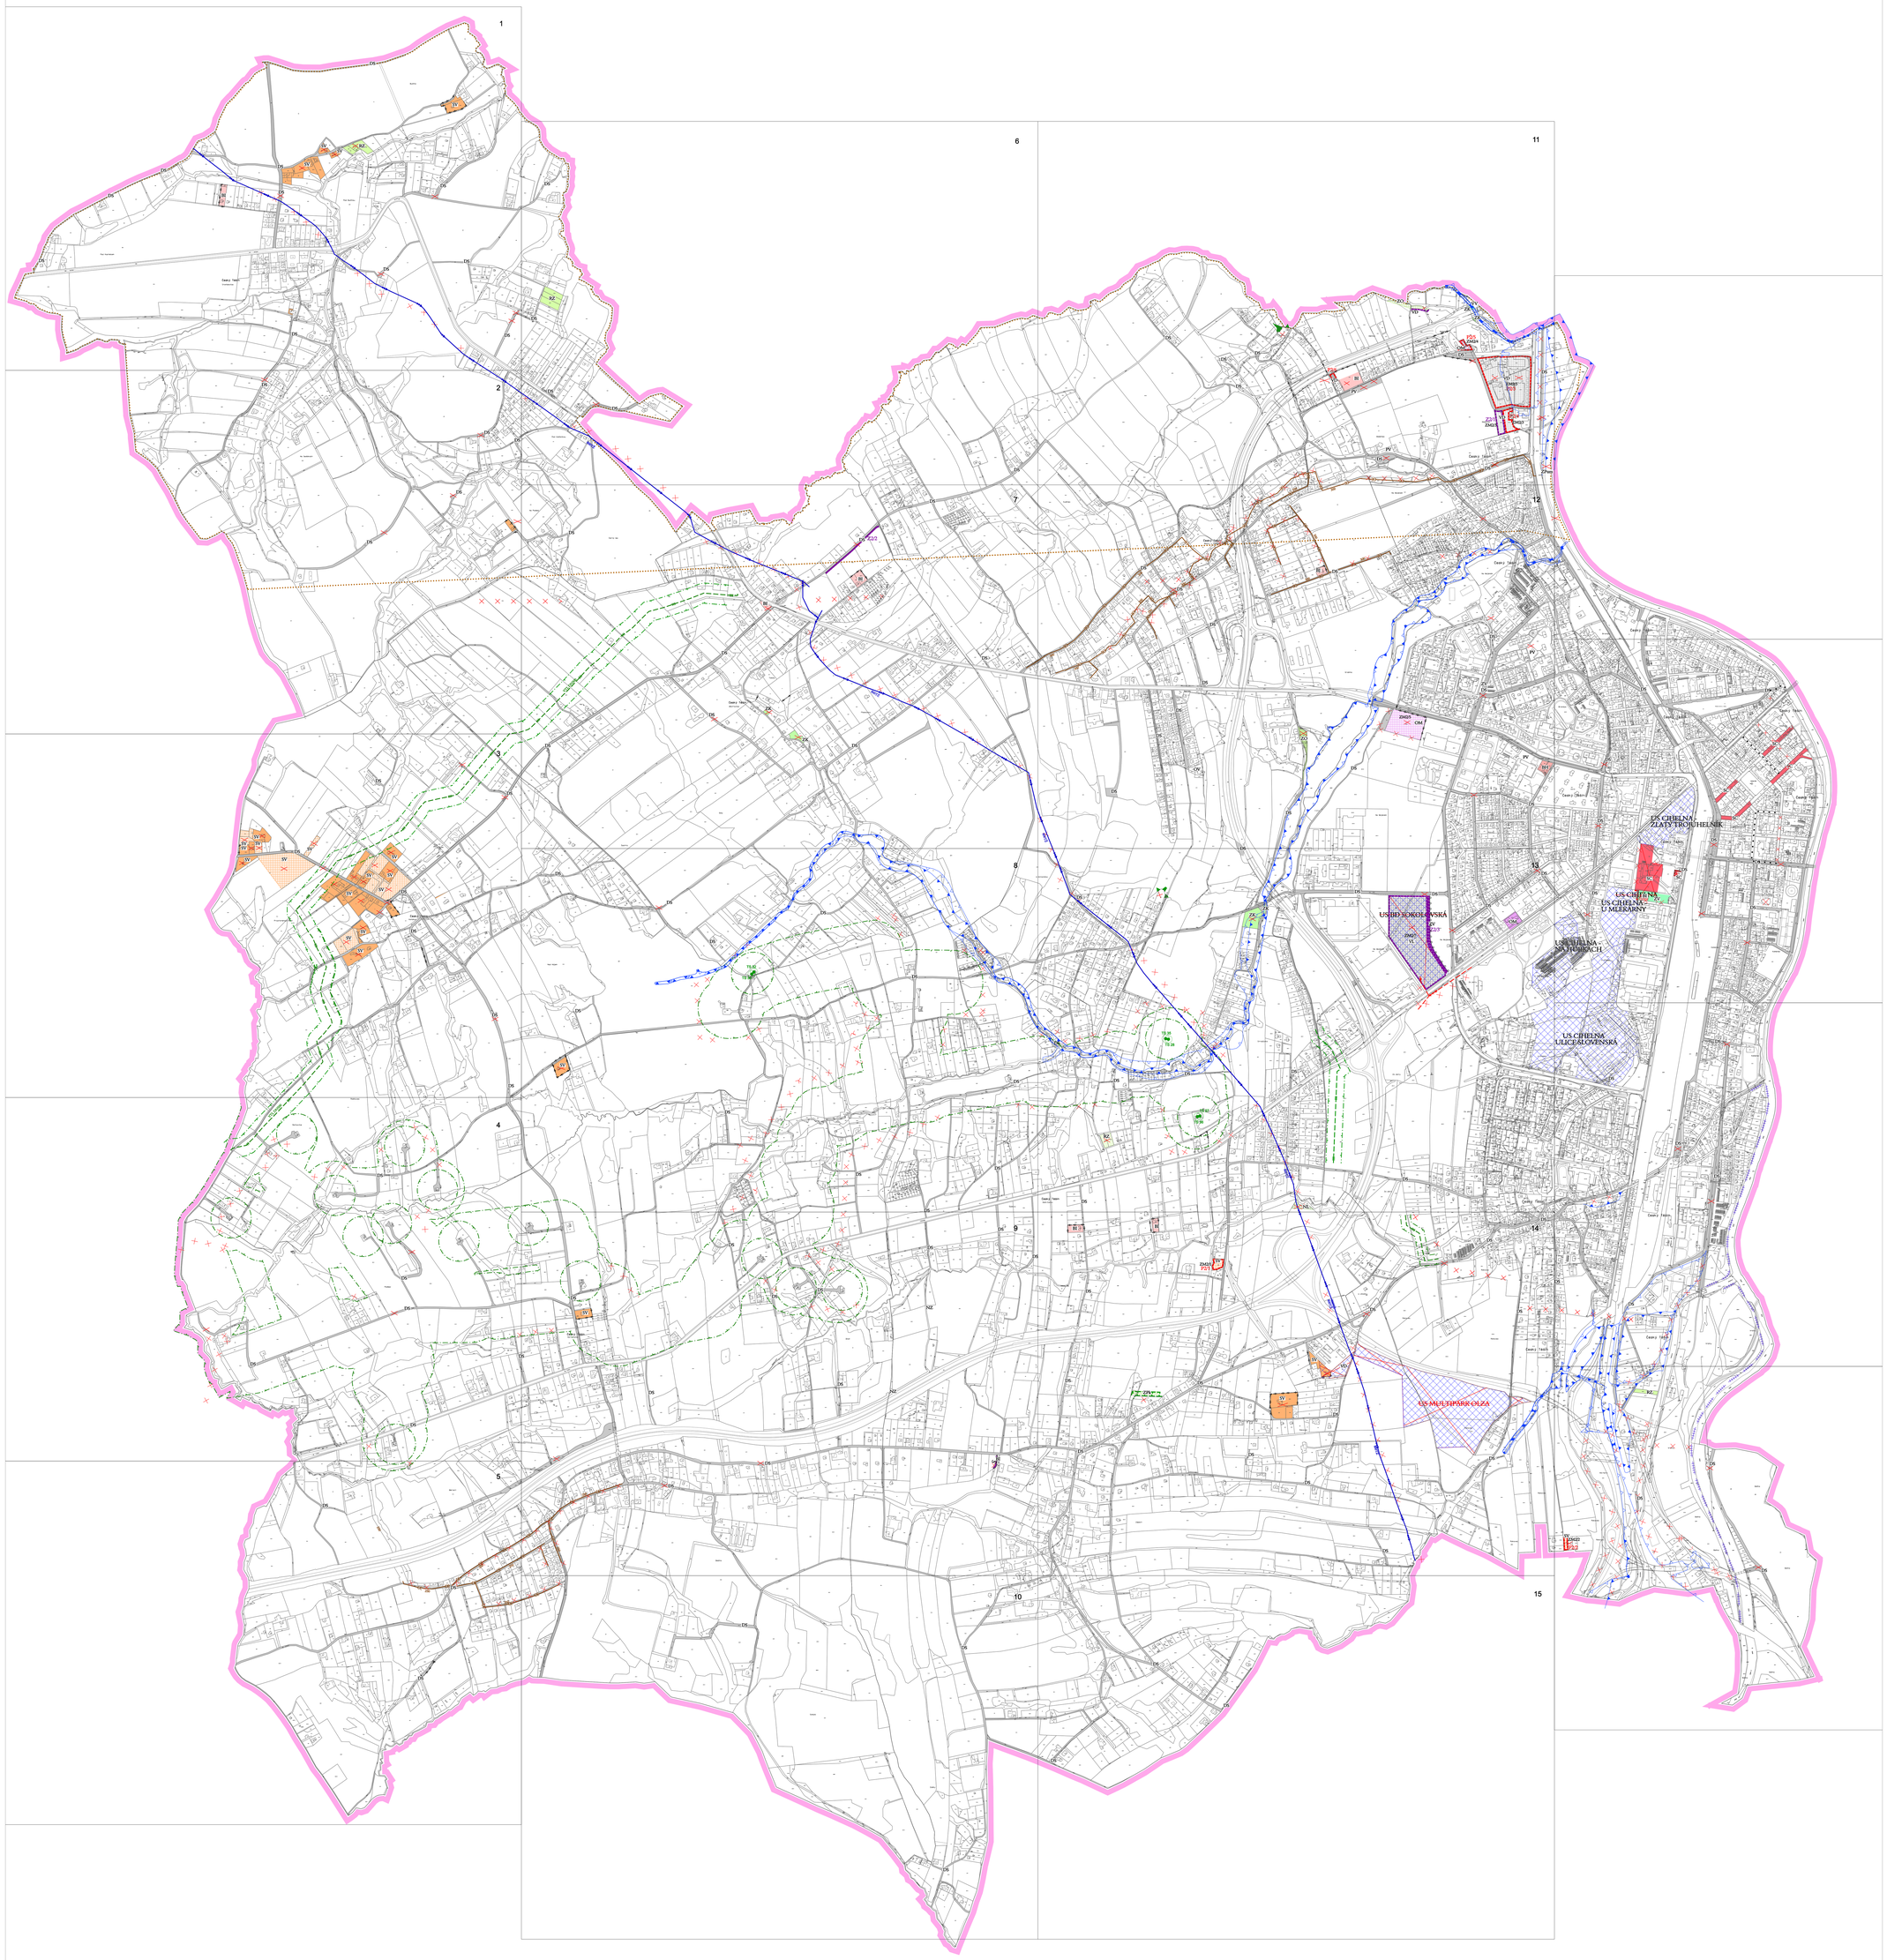
- VRT ČSBÚ
- HRANICE OCHRANNÉHO PÁSMA VRTU ČSBÚ
- VODOVODNÍ PŘEHRADÉ OGV
- VODOVODNÍ ÚTHEŇ VODY
- VODOVOD ÚTHEŇ VODY
- VODOVOD ZÁSOBÍ VEŘEJNÝ
- PŘÍBĚŽNÁ ČERPACÍ STANICE
- ČERPACÍ STANICE VODÁRENSKÁ
- AUTOMATICKÁ TLAKOVÁ STANICE
- REGULAČNÍ STANICE VODY
- ŠOKOVNÍK
- PŘÍTĚŽNÍ SBĚRAČ JEDNOTNÉ KANALIZACE
- KANALIZACE SPLAŠKOVÁ DN 300 (PROJEKT / NÁVRH)
- KANALIZACE JEDNOTNÁ
- KANALIZACE VYTLAČNÁ
- KANALIZACE DEŠŤOVÁ
- SOUŠTĚŘÍ KANALIZACE
- HRANICE OCHRANY PROTIŘÍŽÍ ČOV
- ČERPACÍ STANICE KANALIZAČNÍ
- ČISTÍRNA ODPADNÍCH VOD
- COLORÍČOVACÍ ROMORA
- ČISTÍRNA NA DEŠŤOVÉ KANALIZACI
- ETUPER, VRÁZ
- HRANICE ZÁTOPOVÉHO ÚZEMÍ
- AKTIVNÍ ZÓNA ZÁPLAVOVÉHO ÚZEMÍ
- RUŠENÉ PRVKY