ÚZEMNÍ PLÁN
ČESKÝ TĚŠÍN
PRÁVNÍ STAV PO ZMĚNĚ Č. 1
II.B.a) KOORDINAČNÍ VÝKRES 1 : 5000

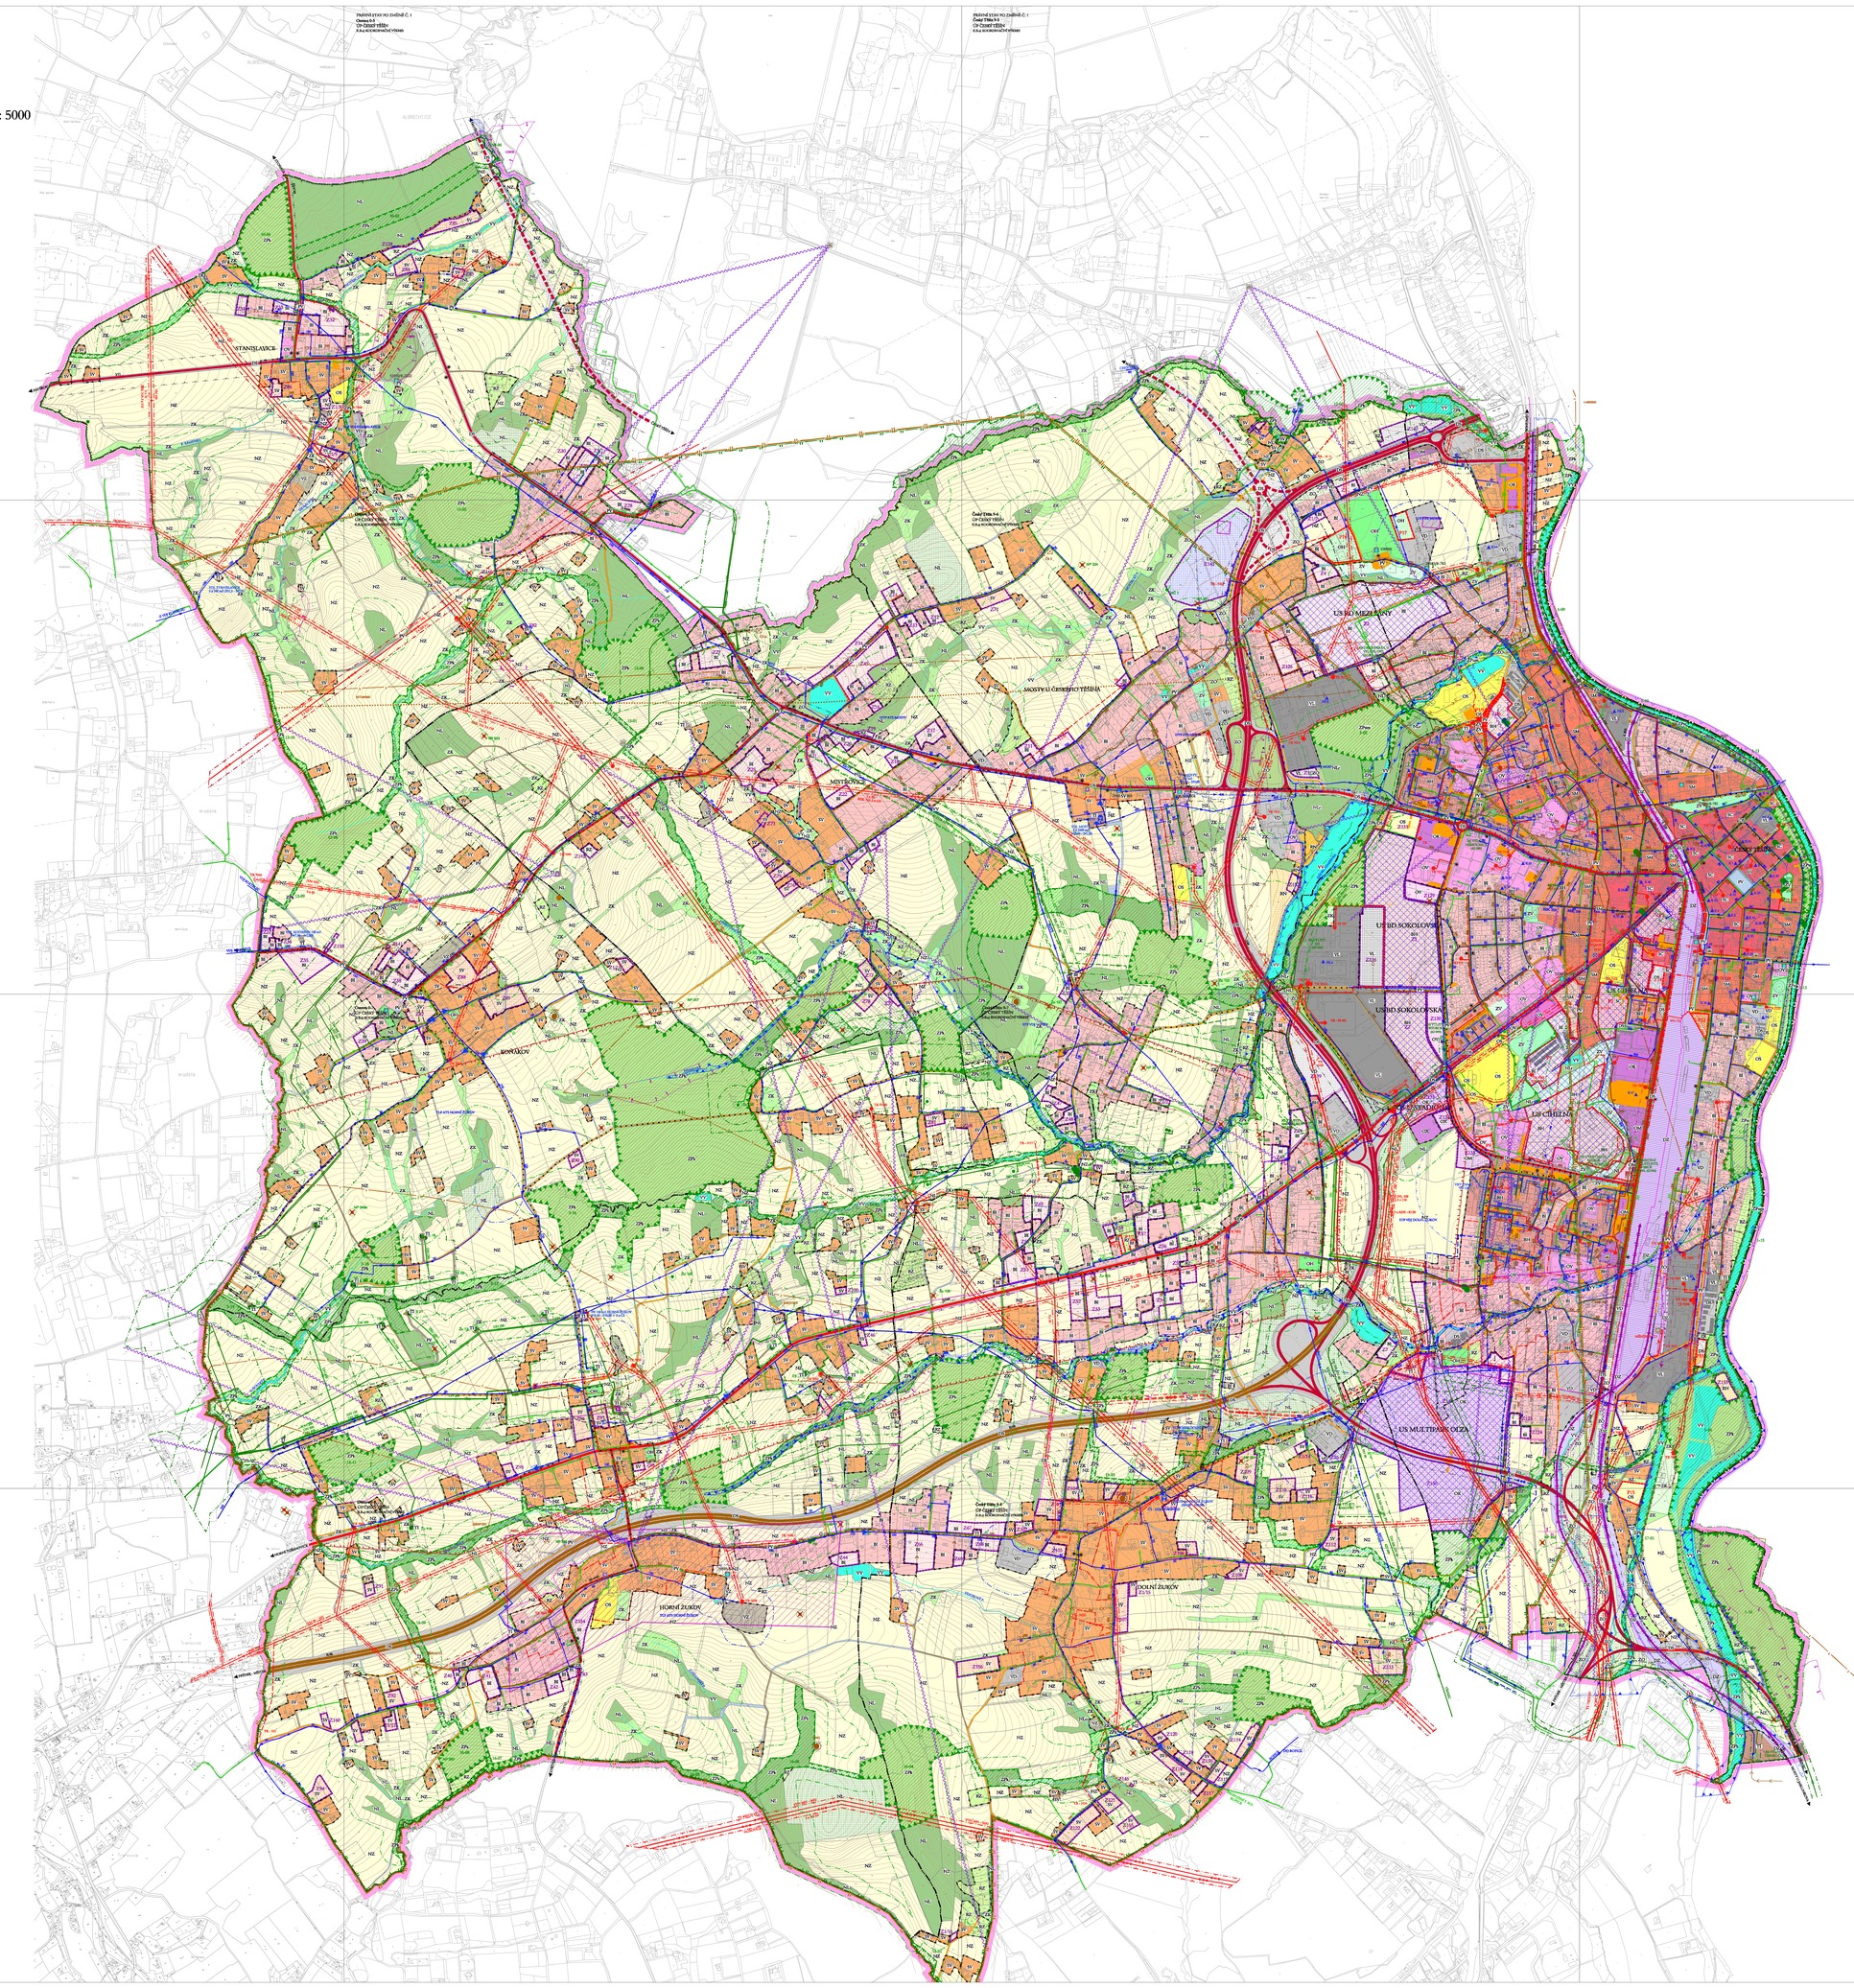

URBANISTICKÉ STŘEDISKO OSTRAVA, s.r.o.
Sprelmanova 5, Ostrava-Poruba, 708 00
tel. 596 910 111
E-mail: info@usostrava.cz
www.usostrava.cz

ZAKÁZKA PROJEKTANTA : ZAK. ARCH. PETR SAJTÁŠEK	ZAK. ČÍSLO: U - 487
ZODPOVĚDNÝ: RNDr. ARCH. PETR SAJTÁŠEK	MĚŘÍTKO: 1 : 5000
OBJEDNATEL : MĚSTO ČESKÝ TĚŠÍN	DATUM: 2012