


# ÚZEMNÍ PLÁN ČESKÝ TĚŠÍN

ZMĚNA Č. 6

I.B.e) SCHÉMA ČÁSTI ÚZEMNÍHO  
PLÁNU V CENTRU MĚSTA S PRVKY  
REGULAČNÍHO PLÁNU 1: 2000

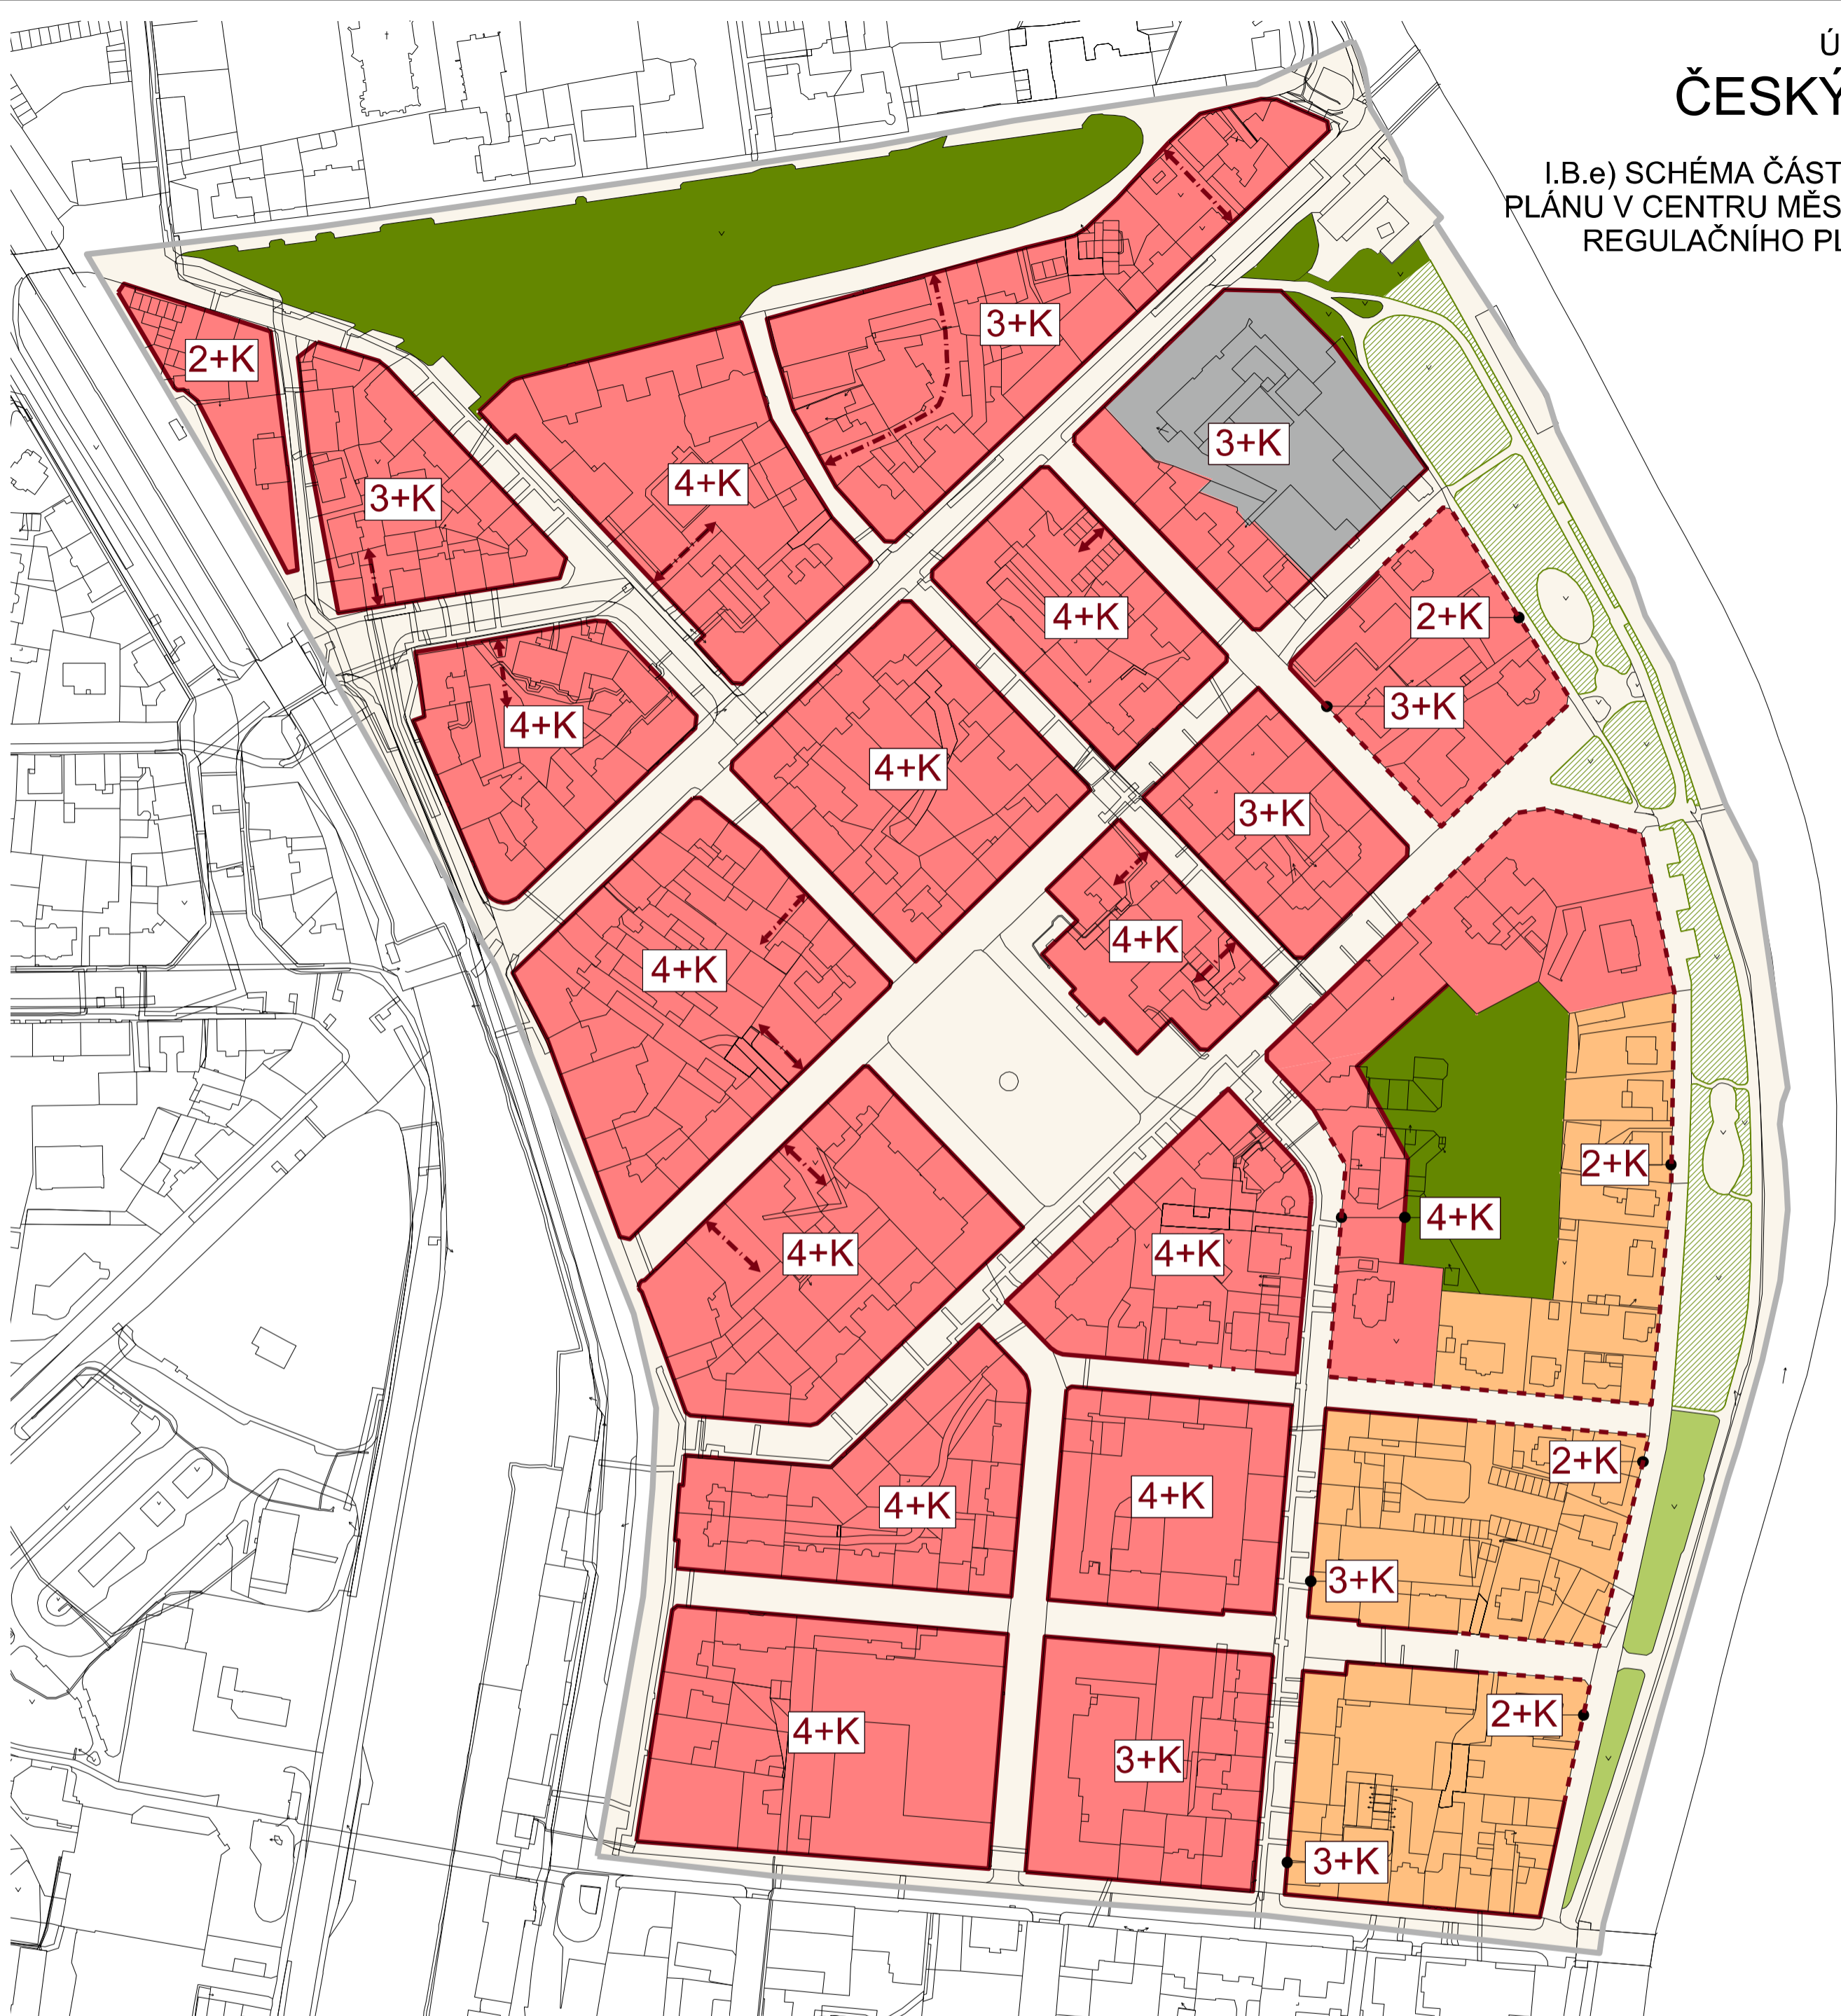

## LEGENDA

STAV	NÁVRH	
		HRANICE ČÁSTI ÚZEMÍ ÚZEMNÍHO PLÁNU V CENTRU MĚSTA S PRVKY REGULAČNÍHO PLÁNU
		KRESBA KATASTRÁLNÍ MAPY
		STAVEBNÍ ČÁRA UZAVŘENÁ
		ULIČNÍ ČÁRA
		PRŮCHOD
		PODLAŽNOST (JEDNOTNÁ PRO CELÝ BLOK (UPROSTŘED PLOCHY), ODLIŠNÁ PRO TYP ČÁRY (UMÍSTĚNÉ U PŘÍSLUŠNÉ ČÁRY)
		SC - SMÍŠENÉ OBYTNÉ CENTRÁLNÍ
		SM - SMÍŠENÉ OBYTNÉ MĚSTSKÉ
		VL - VÝROBA LEHKÁ
		PU - VEŘEJNÁ PROSTRANSTVÍ VŠEOBECNÁ
		ZP - PARKY A PARKOVÉ UPRAVENÉ PLOCHY
		NU - PŘÍRODNÍ VŠEOBECNÉ - BIOCENTRA, PŘÍRODNÍ REZERVACE
		ZK.u - ZELENĚ KRAJINNÁ - V ZASTAVĚNÉM ÚZEMÍ (REGIONÁLNÍ ÚSES OLŠE) - BIOKORIDORY



PROJEKTOVÁ ČINNOST, URBANISMUS, ÚZEMNÍ PLÁNOVÁNÍ, EKOLOGIE

URBANISTICKÉ STŘEDISKO OSTRAVA, s.r.o.  
Spartakovců 3, Ostrava-Poruba, 708 00 tel: 59 693 95 30 www.uso.cz

ZODP.PROJEKTANT : ING. ARCH. PETR GAJDUŠEK  
ZHOTOVITEL : ING. ARCH. ONDŘEJ ZDVOMKA  
OBJEDNATEL : MĚSTO ČESKÝ TĚŠÍN

ZAK. ČÍSLO U - XXX - XX  
MĚŘÍTKO 1 : 2 000  
DATUM 2024