I.3-5 SCHÉMA - KONCEPCE VEŘEJNÉ INFRASTRUKTURY - DOPRAVA / VODNÍ HOSPODÁŘSTVÍ / ENERGETIKA A SPOJE

LEGENDA

STAV | NÁVRH | ÚZEMNÍ REZERVA

- HRANICE OBCE
- HRANICE KATASTRÁLNÍHO ÚZEMÍ
- HRANICE STÁTNÍ
- HRANICE ZASTAVĚNÉHO ÚZEMÍ K 1. 5. 2016
- Z1/01 — ZASTAVITELNÁ PLOCHA S OZNAČENÍM
- P1 — PLOCHA PŘESTAVBY S OZNAČENÍM
- N1/01 — PLOCHA ZMĚN V KRAJINĚ S OZNAČENÍM
- KORIDOR DOPRAVNÍ INFRASTRUKTURY - SILNIČNÍ
- KORIDOR TECHNICKÉ INFRASTRUKTURY - VODOVODNÍ ŘAD
- KORIDOR TECHNICKÉ INFRASTRUKTURY - ENERGETIKA
- SDRUŽENÝ KORIDOR DOPRAVNÍ A TECHNICKÉ INFRASTRUKTURY
- DS — PLOCHY DOPRAVNÍ INFRASTRUKTURY - SILNIČNÍ DOPRAVY
- DD — PLOCHY DOPRAVNÍ INFRASTRUKTURY - DRÁŽNÍ DOPRAVY
- PLOCHY ÚZEMNÍ REZERVY PRO VYSOKORYCHLOSTNÍ TRAŤ (VRT) OSTRAVA - PETROVICE U KARVINÉ
- DM — PLOCHY MÍSTNÍCH A VEŘEJNĚ PŘÍSTUPNÝCH ÚČELOVÝCH KOMUNIKACÍ
- TI — PLOCHY TECHNICKÉ INFRASTRUKTURY
- VV — PLOCHY VODNÍ A VODOHOSPODÁŘSKÉ - VODNÍ PLOCHY A TOKY
- RUŠENÝ JEV

I.3 - SCHÉMA - KONCEPCE VEŘEJNÉ INFRASTRUKTURY - DOPRAVA

- č. 320 — CELOSTÁTNÍ DRÁHA S OZNAČENÍM (SMĚROVÉ VEDENÍ)
- MODERNIZACE CELOSTÁTNÍ ŽELEZNIČNÍ TRATI (SMĚROVÉ VEDENÍ)
- VÝZNAMNĚJŠÍ VLEČKY (SMĚROVÉ VEDENÍ)
- VRT — VYSOKORYCHLOSTNÍ TRAŤ (SMĚROVÉ VEDENÍ)
- I/67 — SILNICE I. TŘÍDY S OZNAČENÍM (SMĚROVÉ VEDENÍ)
- II/474 — SILNICE II. A III. TŘÍDY S OZNAČENÍM (SMĚROVÉ VEDENÍ)
- MÍSTNÍ KOMUNIKACE (SMĚROVÉ VEDENÍ)
- ÚČELOVÉ KOMUNIKACE (SMĚROVÉ VEDENÍ)
- VÝZNAMNĚJŠÍ STEZKY PRO CHODCE (SMĚROVÉ VEDENÍ)
- VÝZNAMNĚJŠÍ STEZKY PRO CYKLISTY (event. SPOLEČNÝ PROVOZ CHODCŮ A CYKLISTŮ) (SMĚROVÉ VEDENÍ)
- PRUHY, PÁSY PRO CYKLISTY V PROSTORU KOMUNIKACÍ, OSTATNÍ ÚPRAVY UMOŽŇUJÍCÍ PROVOZ CYKLISTŮ, CYKLOTURISTICKÉ TRASY VEDENÉ PO STÁVAJÍCÍCH KOMUNIKACÍCH
- P — VÝZNAMNĚJŠÍ PARKOVACÍ, ODSTAVNÉ A MANIPULAČNÍ PLOCHY (P - PARKOVACÍ A ODSTAVNÉ PLOCHY NAD 20 STÁNÍ)
- ZASTÁVKY AUTOBUSOVÉ HROMADNÉ DOPRAVY OSOB (S NÁZVEM)
- IZOCHRONY DOSTUPNOSTI NA ZASTÁVKY AUTOBUSOVÉ HROMADNÉ DOPRAVY OSOB (r=400 m)
- PHM — LOKALITY ČERPACÍCH STANIC POHONNÝCH HMOT
- ŽELEZNIČNÍ STANICE
- ŽELEZNIČNÍ PŘEJEZDY
- VÝZNAMNĚJŠÍ SJEZDY Z POZEMNÍCH KOMUNIKACÍ
- MOSTY NA KOMUNIKACÍCH, LÁVKY PRO CHODCE
- OCHRANNÁ SILNIČNÍ PÁSMA
- OCHRANNÁ PÁSMA DRÁHY
- OCHRANNÁ PÁSMA LETECKÝCH RADIOVÝCH ZABEZPEČOVACÍCH ZAŘÍZENÍ MINISTERSTVA OBRANY

LEGENDA

STAV | NÁVRH

I.4 - SCHÉMA - KONCEPCE VEŘEJNÉ INFRASTRUKTURY - VODNÍ HOSPODÁŘSTVÍ

- PŘIVADĚČE OSTRAVSKÉHO OBLASTNÍHO VODOVODU
- ŘADY PITNÉ VODY
- ŘADY UŽITKOVÉ VODY
- HRANICE TLAKOVÝCH PÁSEM
- ČERPACÍ STANICE UŽITKOVÉ VODY
- ŠOUPÁTKA
- STOKY JEDNOTNÉ KANALIZACE
- STOKY DEŠŤOVÉ KANALIZACE
- GRAVITAČNÍ STOKY SPLAŠKOVÉ KANALIZACE
- VÝTLAČNÉ STOKY SPLAŠKOVÉ KANALIZACE
- ČISTÍRNY ODPADNÍCH VOD / ŽUMPY S VYVÁŽENÍM ODPADU
- ČERPACÍ STANICE KANALIZAČNÍ
- PÁSMA HYGIENICKÉ OCHRANY ČISTÍREN ODPADNÍCH VOD
- HRANICE AKTIVNÍCH ZÓN STANOVENÝCH ZÁPLAVOVÝCH ÚZEMÍ
- HRANICE STANOVENÝCH ZÁPLAVOVÝCH ÚZEMÍ
- HRANICE ZVLÁŠTNÍ POVODNĚ POD VODNÍM DÍLEM TĚRLICKO
- PROTIPOVODŇOVÉ HRÁZE
- ODVODŇOVACÍ PŘÍKOPY
- RETENČNÍ NÁDRŽE
- ÚSEKY NAVÝŠENÍ KOMUNIKACE

I.5 - SCHÉMA - KONCEPCE VEŘEJNÉ INFRASTRUKTURY - ENERGETIKA A SPOJE

- VEDENÍ ZVN - 400 kV NADZEMNÍ, VČETNĚ VYMEZENÍ KORIDORU
- VEDENÍ VVN - 110 kV NADZEMNÍ, S OCHRANNÝM PÁSMEM
- VEDENÍ VVN - 110 kV NADZEMNÍ, VČETNĚ VYMEZENÍ KORIDORU
- VEDENÍ VVN - 110 kV ZEMNÍ, KABELOVÉ, VČETNĚ VYMEZENÍ KORIDORU
- VEDENÍ VN - 22 kV NADZEMNÍ, S OCHRANNÝM PÁSMEM
- VEDENÍ VN - 22 kV NADZEMNÍ, VČETNĚ VYMEZENÍ KORIDORU
- VEDENÍ VN - 22 kV NADZEMNÍ, ZÁVĚSNÝ KABEL
- VEDENÍ VN - 22 kV ZEMNÍ, KABELOVÉ
- DISTRIBUČNÍ TRAFOSTANICE (DTS)
- VYSOKOTLAKÝ PLYNOVOD (VTL do 40 barů) S BEZPEČNOSTNÍM PÁSMEM
- REGULAČNÍ STANICE PLYNU VYSOKOTLAKÁ (RS)
- STŘEDOTLAKÝ PLYNOVOD (STL) - ZEMNÍ PLYN
- TEPELNÝ NAPAJEČ - HORKOVOD
- HORKOVODNÍ PŘEDÁVACÍ STANICE
- DÁLKOVÁ OPTICKÁ PŘENOSOVÁ SÍŤ TELEFÓNICA O2
- DIGITÁLNÍ TELEFONNÍ ÚSTŘEDNA
- RADIOKOMUNIKAČNÍ ZAŘÍZENÍ
- RADIORELÉOVÝ SPOJ

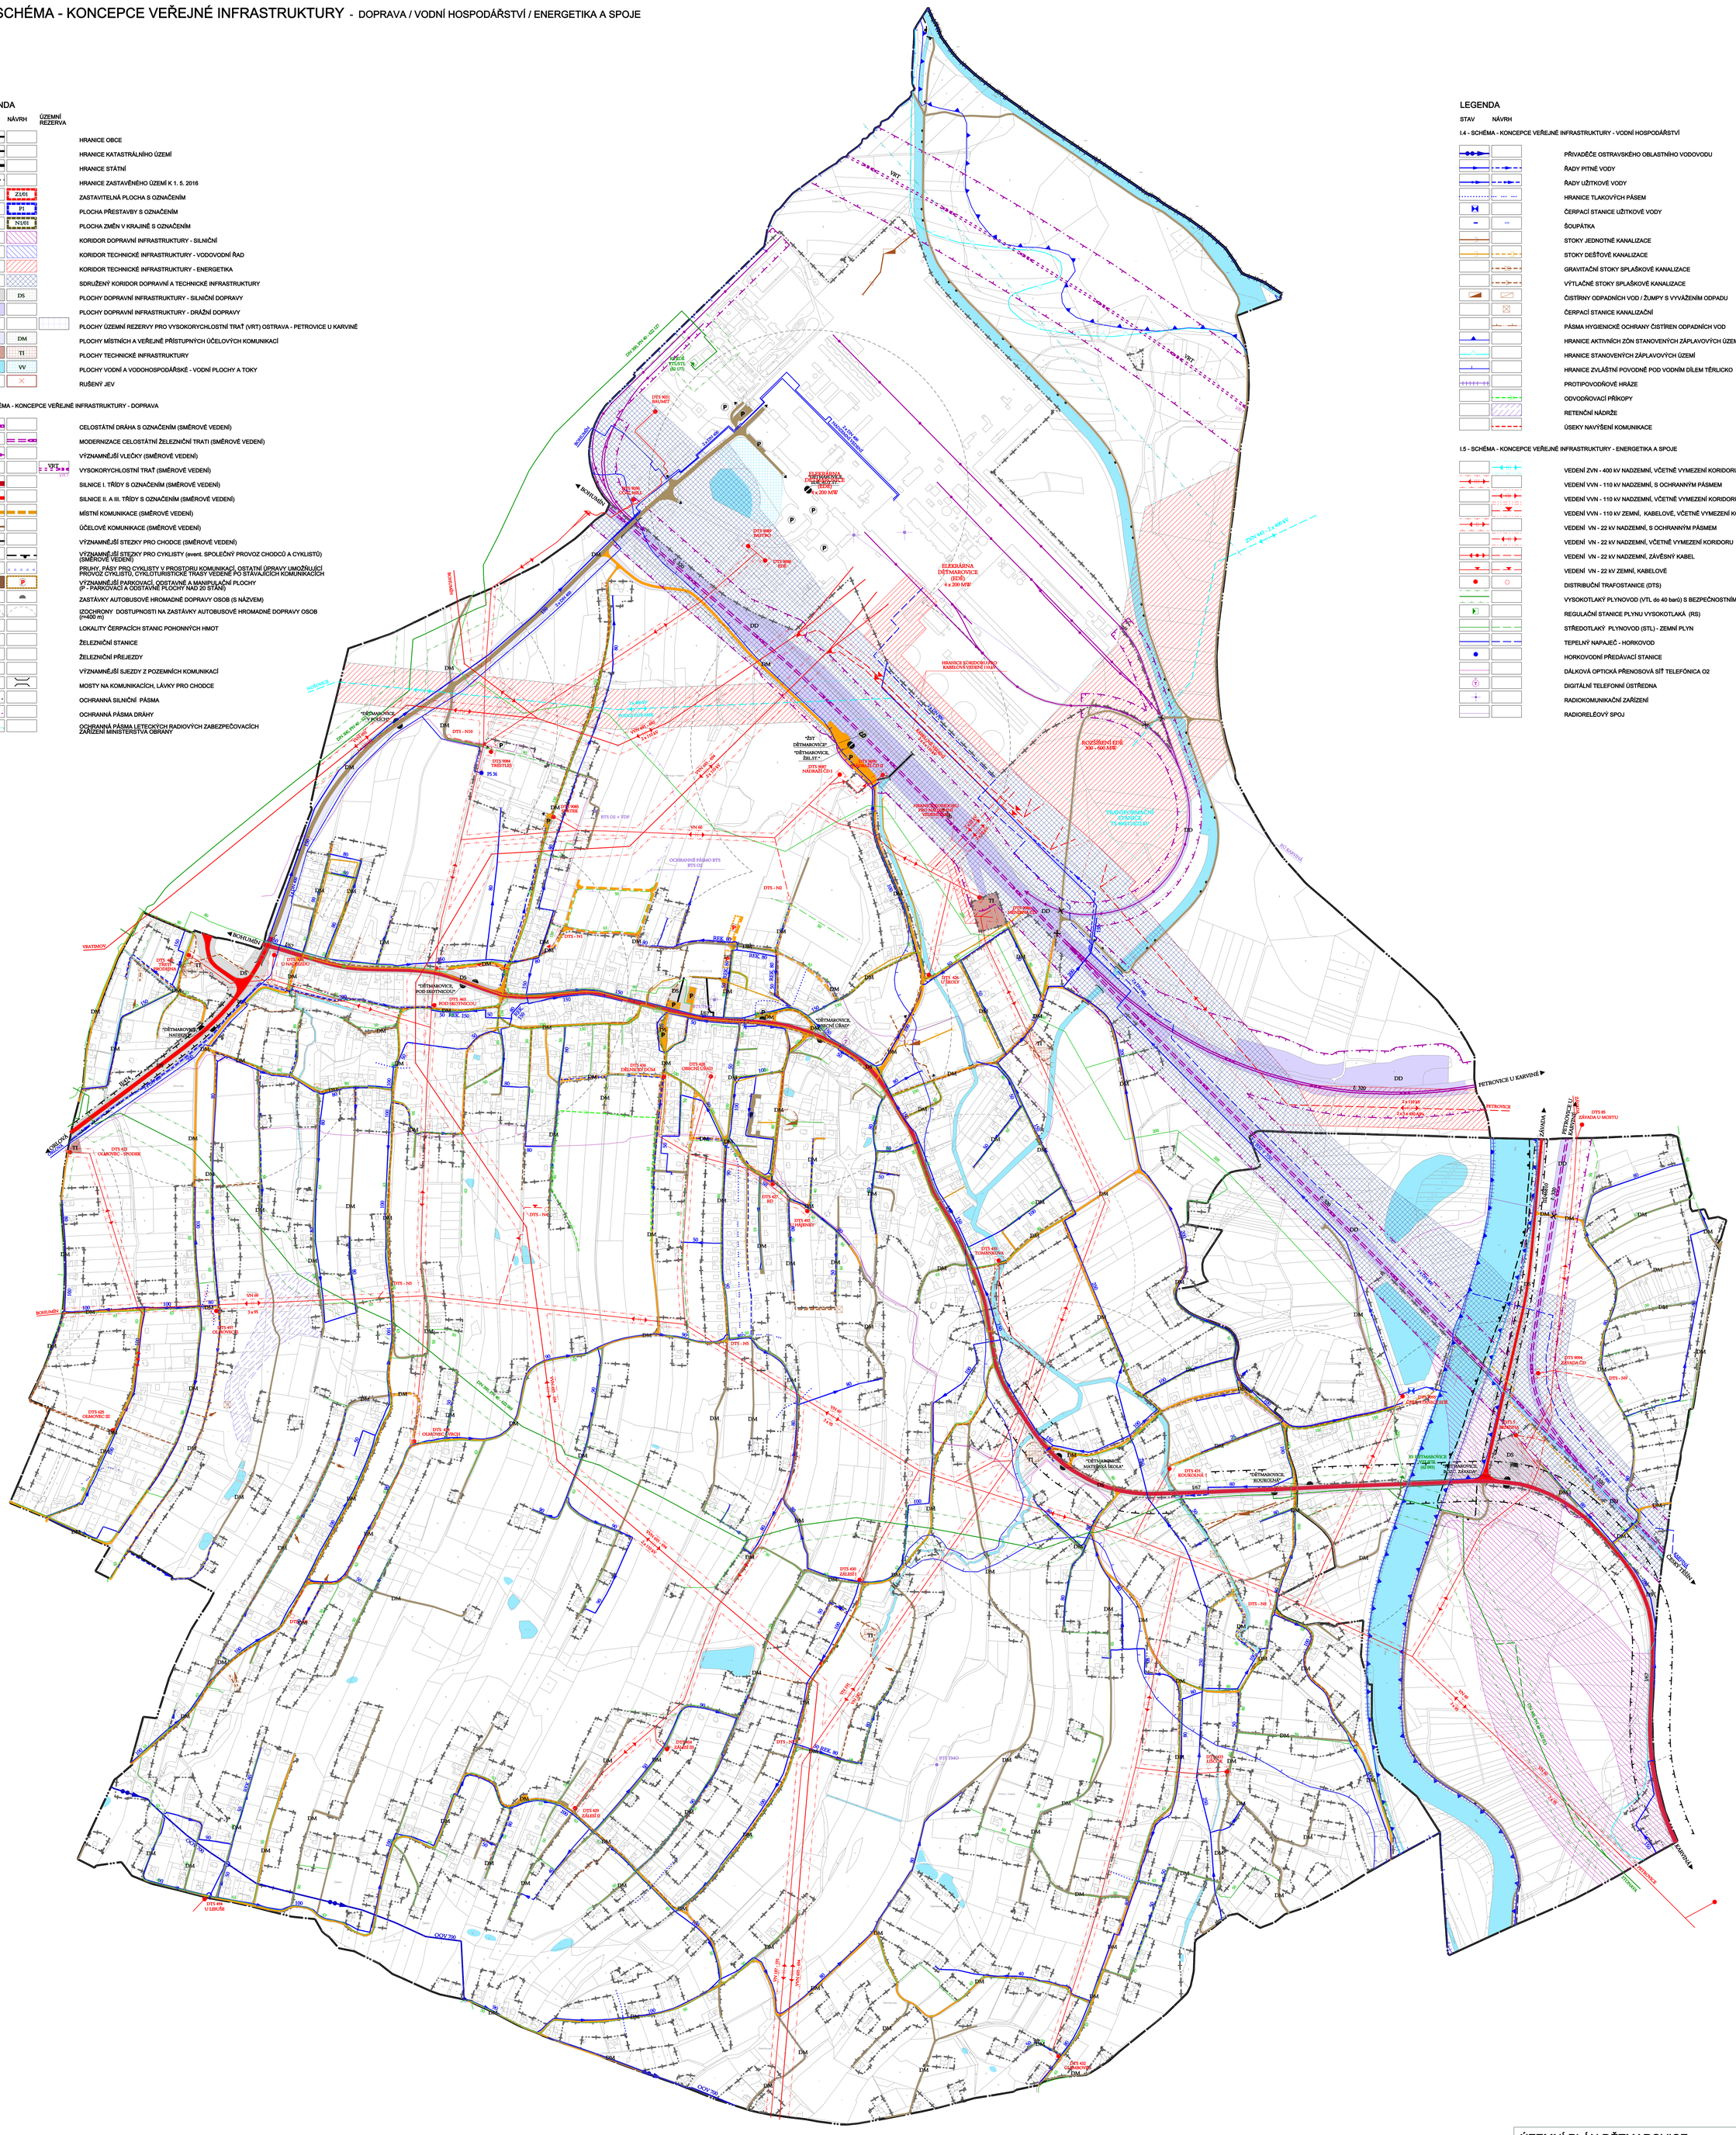

ÚZEMNÍ PLÁN DĚTMAROVICE			ÚPLNÉ ZNĚNÍ PO ZMĚNĚ Č. 1
I.3-5 SCHÉMA - KONCEPCE VEŘEJNÉ INFRASTRUKTURY - DOPRAVA / VODNÍ HOSPODÁŘSTVÍ / ENERGETIKA A SPOJE			
ZODPOVĚDNÝ PROJEKTANT	ING. ARCH. ALEŠ PALACKÝ		
ZPRACOVATEL	ALEŠ PALACKÝ & kol.	VÝKRES Č.	I.3-5
OBEC	DĚTMAROVICE	MĚŘÍTKO	1 : 5 000
POŘIZOVATEL	OBECNÍ ÚŘAD DĚTMAROVICE	DATUM	2018