II.1 KOORDINAČNÍ VÝKRES

LEGENDA

STAV | NÁVRH | ÚZEMNÍ REZERVA

- HRANICE OBCE
- HRANICE KATASTRÁLNÍHO ÚZEMÍ
- HRANICE STÁTNÍ
- HRANICE ZASTAVĚNÉHO ÚZEMÍ K 1. 5. 2016
- Z101 — ZASTAVITELNÁ PLOCHA S OZNAČENÍM
- P1 — PLOCHA PŘESTAVBY S OZNAČENÍM
- N1/01 — PLOCHA ZMĚN V KRAJINĚ S OZNAČENÍM
- BH — PLOCHY BYDLENÍ HROMADNÉHO - V BYTOVÝCH DOMECH
- OV — PLOCHY OBČANSKÉHO VYBAVENÍ - VEŘEJNÉ INFRASTRUKTURY
- OK — PLOCHY OBČANSKÉHO VYBAVENÍ - KOMERČNÍCH ZAŘÍZENÍ
- OS — PLOCHY OBČANSKÉHO VYBAVENÍ - TĚLOVÝCHOVNÝCH A SPORTOVNÍCH ZAŘÍZENÍ
- OH — PLOCHY OBČANSKÉHO VYBAVENÍ - HŘBITOVŮ
- PZ — PLOCHY VEŘEJNÝCH PROSTRANSTVÍ S PŘEVAHOU NEZPEVNĚNÝCH PLOCH
- SO — PLOCHY SMÍŠENÉ OBYTNÉ
- DS — PLOCHY DOPRAVNÍ INFRASTRUKTURY - SILNIČNÍ DOPRAVY
- DD — PLOCHY DOPRAVNÍ INFRASTRUKTURY - DRÁŽNÍ DOPRAVY
- PLOCHY ÚZEMNÍ REZERVY PRO VYSOKORYCHLOSTNÍ TRAŤ (VRT) OSTRAVA - PETROVICE U KARVINÉ
- DM — PLOCHY MÍSTNÍCH A VEŘEJNĚ PŘÍSTUPNÝCH ÚČELOVÝCH KOMUNIKACÍ
- TI — PLOCHY TECHNICKÉ INFRASTRUKTURY
- VS — PLOCHY VÝROBY A SKLADOVÁNÍ
- VP — PLOCHY VÝROBY A SKLADOVÁNÍ - LEHKÉ PRŮMYSLOVÉ VÝROBY
- VV — PLOCHY VODNÍ A VODOHOSPODÁŘSKÉ - VODNÍ PLOCHY A TOKY
- Z — PLOCHY ZEMĚDĚLSKÉ - ORNÁ PŮDA, TRVALÉ TRAVNÍ POROSTY
- L — PLOCHY LESNÍ
- P — PLOCHY PŘÍRODNÍ - ÚSES
- NS — PLOCHY SMÍŠENÉ NEZASTAVĚNÉHO ÚZEMÍ
- ZS — PLOCHY ZELENĚ - SADŮ A ZAHRAD
- KORIDOR DOPRAVNÍ INFRASTRUKTURY - SILNIČNÍ
- KORIDOR TECHNICKÉ INFRASTRUKTURY - VODOVODNÍ ŘAD
- KORIDOR TECHNICKÉ INFRASTRUKTURY - ENERGETIKA
- SDRUŽENÝ KORIDOR DOPRAVNÍ A TECHNICKÉ INFRASTRUKTURY
- RUŠENÝ JEV

ÚZEMNÍ SYSTÉM EKOLOGICKÉ STABILITY S OZNAČENÍM DLE TEXTOVÉ ČÁSTI

- REGIONÁLNÍ BIOCENTRUM
- REGIONÁLNÍ BIOKORIDOR
- LOKÁLNÍ BIOCENTRUM
- LOKÁLNÍ BIOKORIDOR

POZN.:
- CELÉ ÚZEMÍ OBCE DĚTMAROVICE JE SITUOVÁNO V OCHRANNÝCH PÁSMECH LETECKÝCH ZABEZPEČOVACÍCH ZAŘÍZENÍ MINISTERSTVA OBRANY ČR
- CELÉ ÚZEMÍ OBCE DĚTMAROVICE JE ZÁJMOVÝM ÚZEMÍM MINISTERSTVA OBRANY ČR Z HLEDISKA POVOLOVÁNÍ DOTČENÝCH DRUHŮ STAVEB

LEGENDA

STAV | NÁVRH

OSTATNÍ JEVY

- NEMOVITÁ KULTURNÍ PAMÁTKA
- VÝZNAMNÉ OBJEKTY DOKUMENTUJÍCÍ HISTORICKÝ VÝVOJ OSÍDLENÍ
- VÝZNAMNÁ STAVEBNÍ DOMINANTA
- PAMÁTNÉ STROMY S OCHRANNÝM PÁSMEM
- VZDÁLENOST 50 m OD OKRAJE POZEMKŮ URČENÝCH K PLNĚNÍ FUNKCÍ LESA
- HRANICE EVROPSKY VÝZNAMNÝCH LOKALIT
- HRANICE PTAČÍ OBLASTI
- VYMEZENÍ CHRÁNĚNÉHO LOŽISKOVÉHO ÚZEMÍ
- VYMEZENÍ VÝHRADNÍHO LOŽISKA NEROSTNÝCH SUROVIN
- VYMEZENÍ DOBÝVACÍCH PROSTORŮ
- ÚZEMÍ VE VLIVU DŮLNÍ ČINNOSTI
- VYMEZENÍ SESUVNÝCH ÚZEMÍ

LEGENDA

STAV | NÁVRH | ÚZEMNÍ REZERVA

DOPRAVNÍ INFRASTRUKTURA

- č. 320 — CELOSTÁTNÍ DRÁHA S OZNAČENÍM (SMĚROVĚ VEDENÍ)
- MODERNIZACE CELOSTÁTNÍ ŽELEZNIČNÍ TRATI (SMĚROVĚ VEDENÍ)
- VÝZNAMNĚJŠÍ VLEČKY (SMĚROVĚ VEDENÍ)
- VPT — VYSOKORYCHLOSTNÍ TRAŤ (SMĚROVĚ VEDENÍ)
- I/67 — SILNICE I. TŘÍDY S OZNAČENÍM (SMĚROVĚ VEDENÍ)
- II/474 — SILNICE II. A III. TŘÍDY S OZNAČENÍM (SMĚROVĚ VEDENÍ)
- MÍSTNÍ KOMUNIKACE (SMĚROVĚ VEDENÍ)
- ÚČELOVÉ KOMUNIKACE (SMĚROVĚ VEDENÍ)
- VÝZNAMNĚJŠÍ STEZKY PRO CHODCE (SMĚROVĚ VEDENÍ)
- VÝZNAMNĚJŠÍ STEZKY PRO CYKLISTY (event. SPOLEČNÝ PROVOZ CHODCŮ A CYKLISTŮ) (SMĚROVĚ VEDENÍ)
- PRUHY, PÁSY PRO CYKLISTY V PROSTORU KOMUNIKACÍ, OSTATNÍ ÚPRAVY UMOŽŇUJÍCÍ PROVOZ CYKLISTŮ, CYKLOTURISTICKÉ TRASY VEDENÉ PO STÁVAJÍCÍCH KOMUNIKACÍCH
- P — VÝZNAMNĚJŠÍ PARKOVACÍ, ODSTAVNÉ A MANIPULAČNÍ PLOCHY (P - PARKOVACÍ A ODSTAVNÉ PLOCHY NAD 20 STÁNÍ)
- MOSTY NA KOMUNIKACÍCH, LÁVKY PRO CHODCE
- OCHRANNÁ SILNIČNÍ PÁSMA
- OCHRANNÁ PÁSMA DRÁHY
- OCHRANNÁ PÁSMA LETECKÝCH RADIOVÝCH ZABEZPEČOVACÍCH ZAŘÍZENÍ MINISTERSTVA OBRANY

TECHNICKÁ INFRASTRUKTURA

- PŘIVADĚČE OSTRAVSKÉHO OBLASTNÍHO VODOVODU
- ŘADY PITNÉ VODY
- ŘADY UŽITKOVÉ VODY
- HRANICE TLAKOVÝCH PÁSEM
- ČERPACÍ STANICE UŽITKOVÉ VODY
- ŠOUPÁTKA
- STOKY JEDNOTNÉ KANALIZACE
- GRAVITAČNÍ STOKY SPLAŠKOVÉ KANALIZACE
- VÝTLAČNÉ STOKY SPLAŠKOVÉ KANALIZACE
- ČISTÍRNY ODPADNÍCH VOD / ŽUMPY S VYVÁŽENÍM ODPADU
- ČERPACÍ STANICE KANALIZAČNÍ
- HRANICE ZÁPLAVOVÉHO ÚZEMÍ - AKTIVNÍ ZÓNA
- HRANICE ZÁPLAVOVÉHO ÚZEMÍ - STANOVENÉ ZÁPLAVOVÉ ÚZEMÍ
- HRANICE ZVLÁŠTNÍ POVODNĚ POD VODNÍM DÍLEM TĚRLICKO
- PROTIPOVODŇOVÉ HRÁZE
- ODVODŇOVACÍ PŘÍKOPY
- RETENČNÍ NÁDRŽE
- VEDENÍ ZVN - 400 kV NADZEMNÍ, VČETNĚ VYMEZENÍ KORIDORU
- VEDENÍ VVN - 110 kV NADZEMNÍ, S OCHRANNÝM PÁSMEM
- VEDENÍ VVN - 110 kV NADZEMNÍ, VČETNĚ VYMEZENÍ KORIDORU
- VEDENÍ VVN - 110 kV ZEMNÍ, KABELOVÉ, VČETNĚ VYMEZENÍ KORIDORU
- VEDENÍ VN - 22 kV NADZEMNÍ, S OCHRANNÝM PÁSMEM
- VEDENÍ VN - 22 kV NADZEMNÍ, VČETNĚ VYMEZENÍ KORIDORU
- VEDENÍ VN - 22 kV NADZEMNÍ, ZÁVĚSNÝ KABEL
- VEDENÍ VN - 22 kV ZEMNÍ, KABELOVÉ
- DISTRIBUČNÍ TRAFOSTANICE (DTS)
- VYSOKOTLAKÝ PLYNOVOD (VTL do 40 barů) S BEZPEČNOSTNÍM PÁSMEM
- REGULAČNÍ STANICE PLYNU VYSOKOTLAKÁ (RS)
- STŘEDOTLAKÝ PLYNOVOD (STL) - ZEMNÍ PLYN
- TEPELNÝ NAPÁJEČ - HORKOVOD
- HORKOVODNÍ PŘEDÁVACÍ STANICE
- DÁLKOVÁ OPTICKÁ PŘENOSOVÁ SÍŤ TELEFÓNICA O2
- DIGITÁLNÍ TELEFONNÍ ÚSTŘEDNA
- RADIOKOMUNIKAČNÍ ZAŘÍZENÍ
- RADIORELÉOVÝ SPOJ

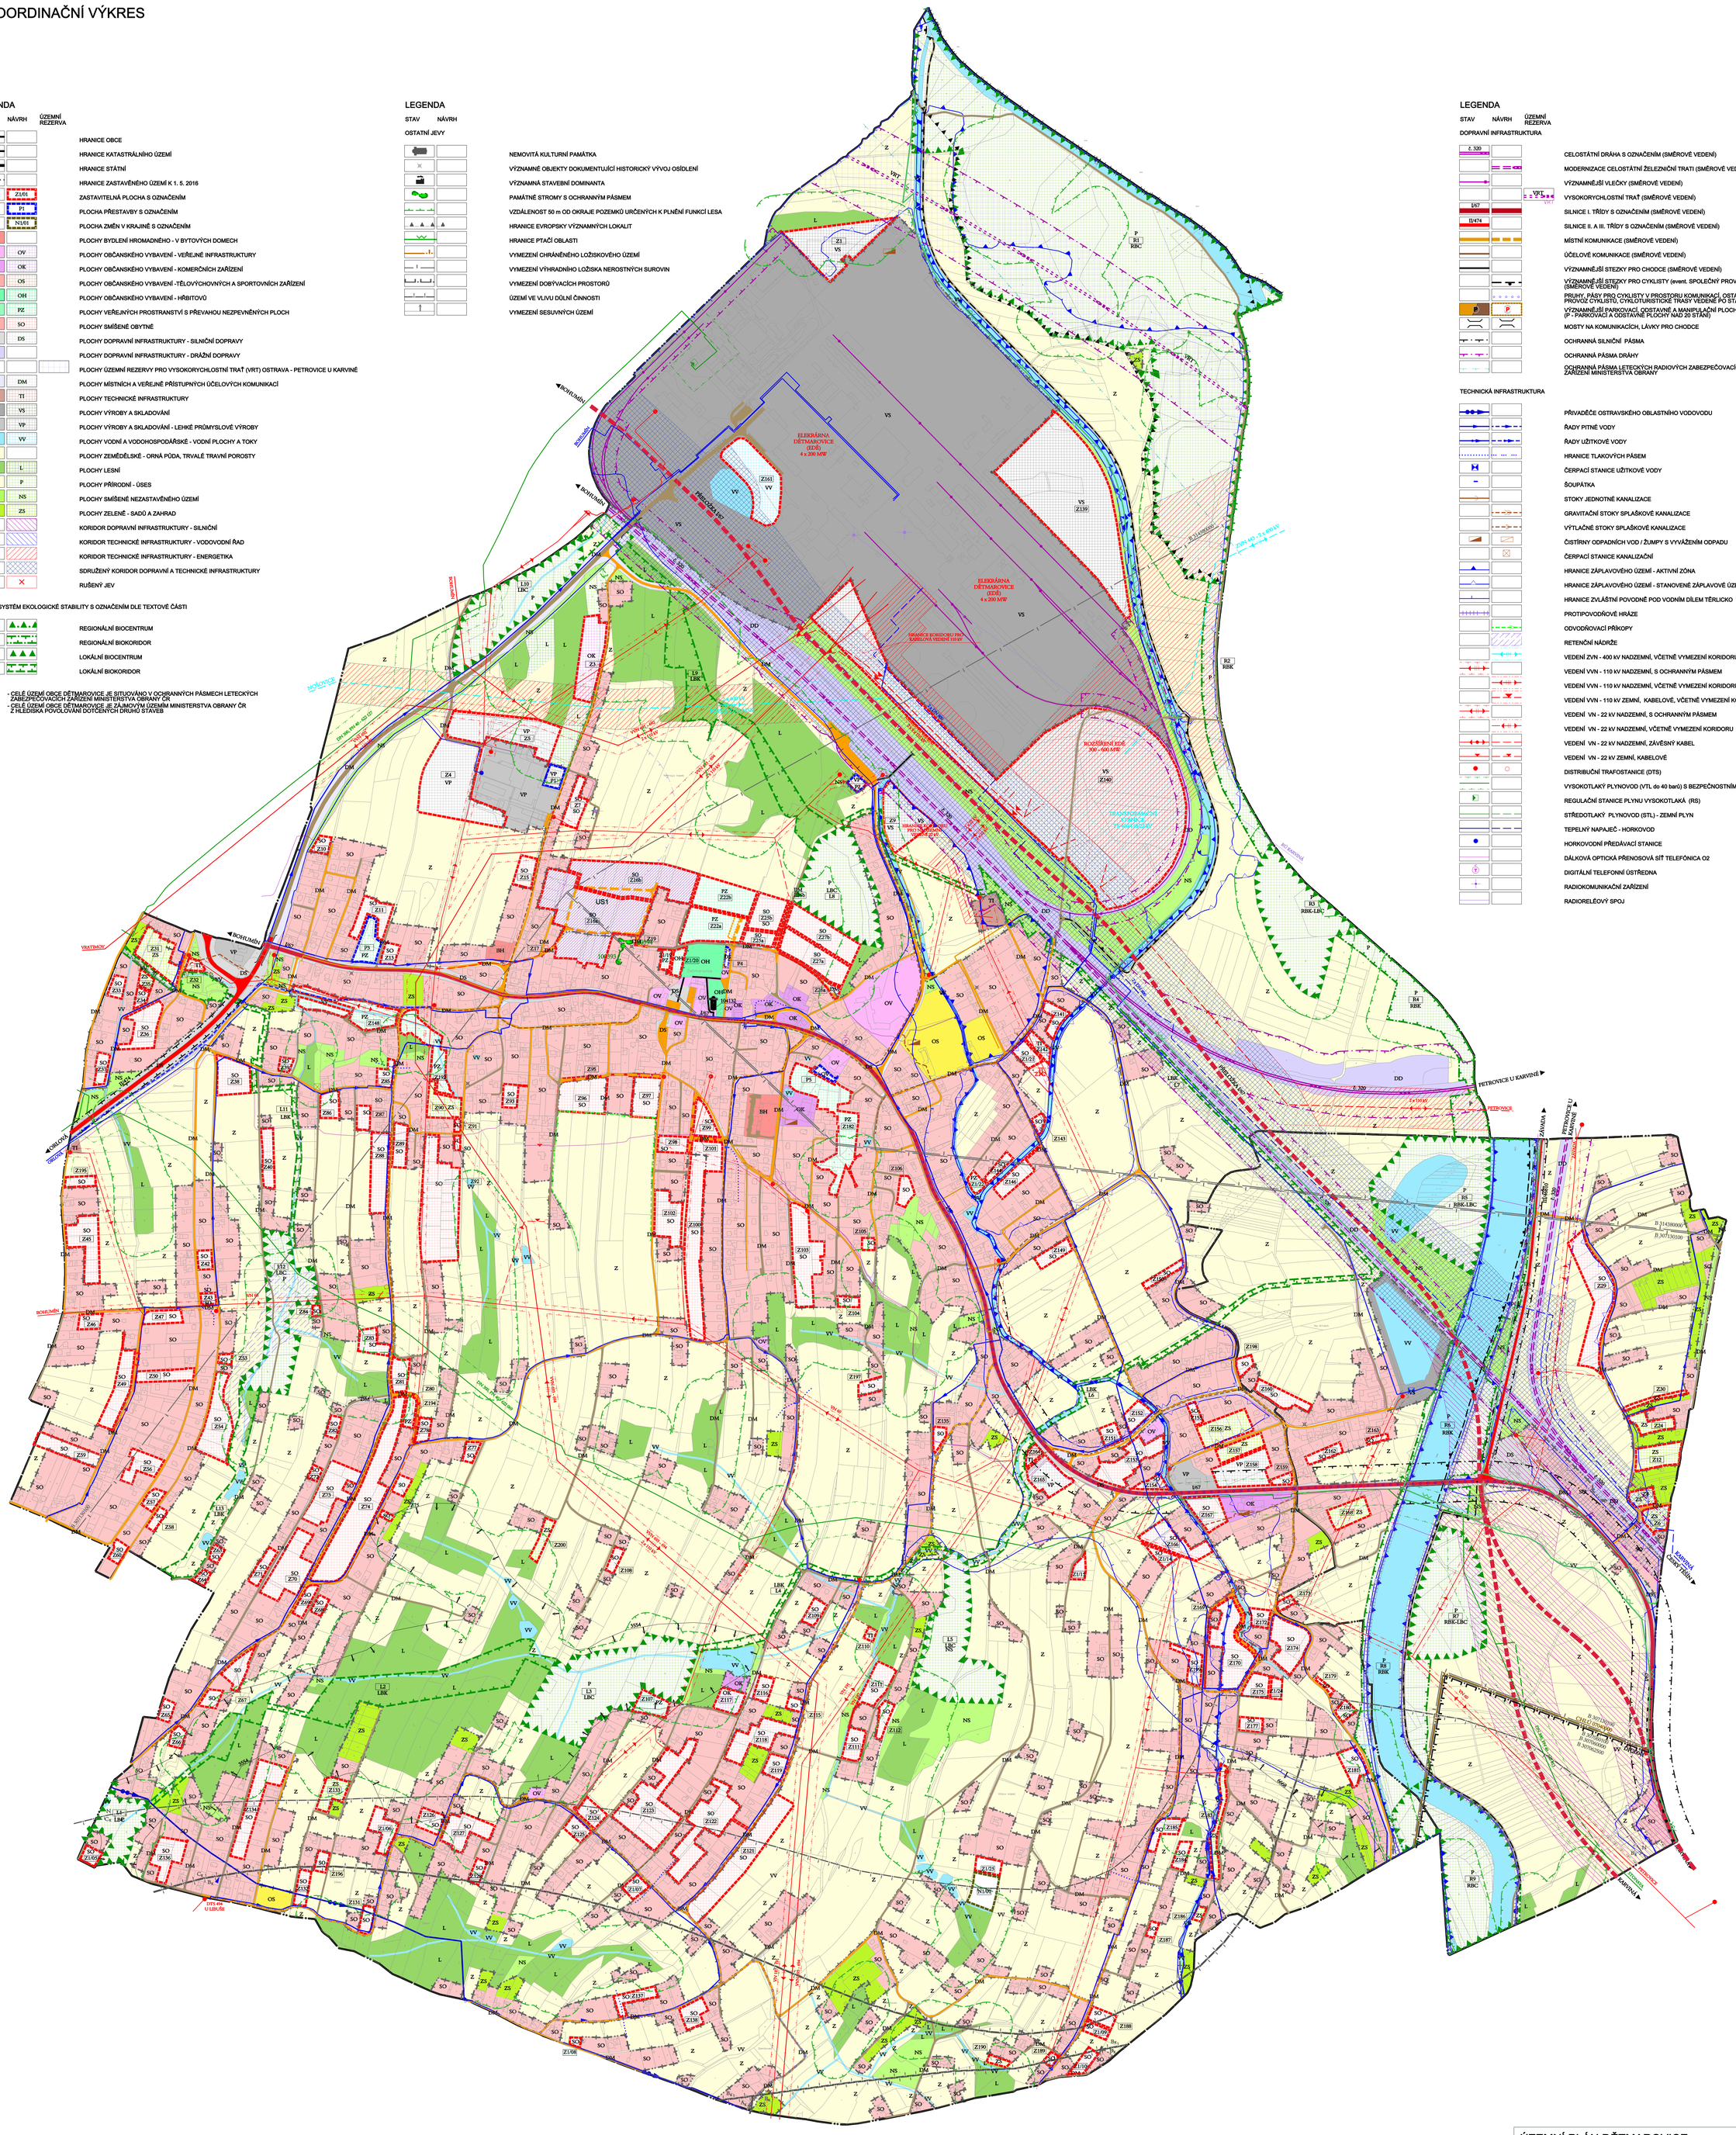

ÚZEMNÍ PLÁN DĚTMAROVICE		ÚPLNÉ ZNĚNÍ PO ZMĚNĚ Č. 1	
II.1 KOORDINAČNÍ VÝKRES			
ZODPOVĚDNÝ PROJEKTANT	ING. ARCH. ALEŠ PALACKÝ		
ZPRACOVATEL	ALEŠ PALACKÝ & kol.	VÝKRES Č.	II.1
OBEC	DĚTMAROVICE	MĚŘÍTKO	1 : 5 000
POŘIZOVATEL	OBECNÍ ÚŘAD DĚTMAROVICE	DATUM	2018