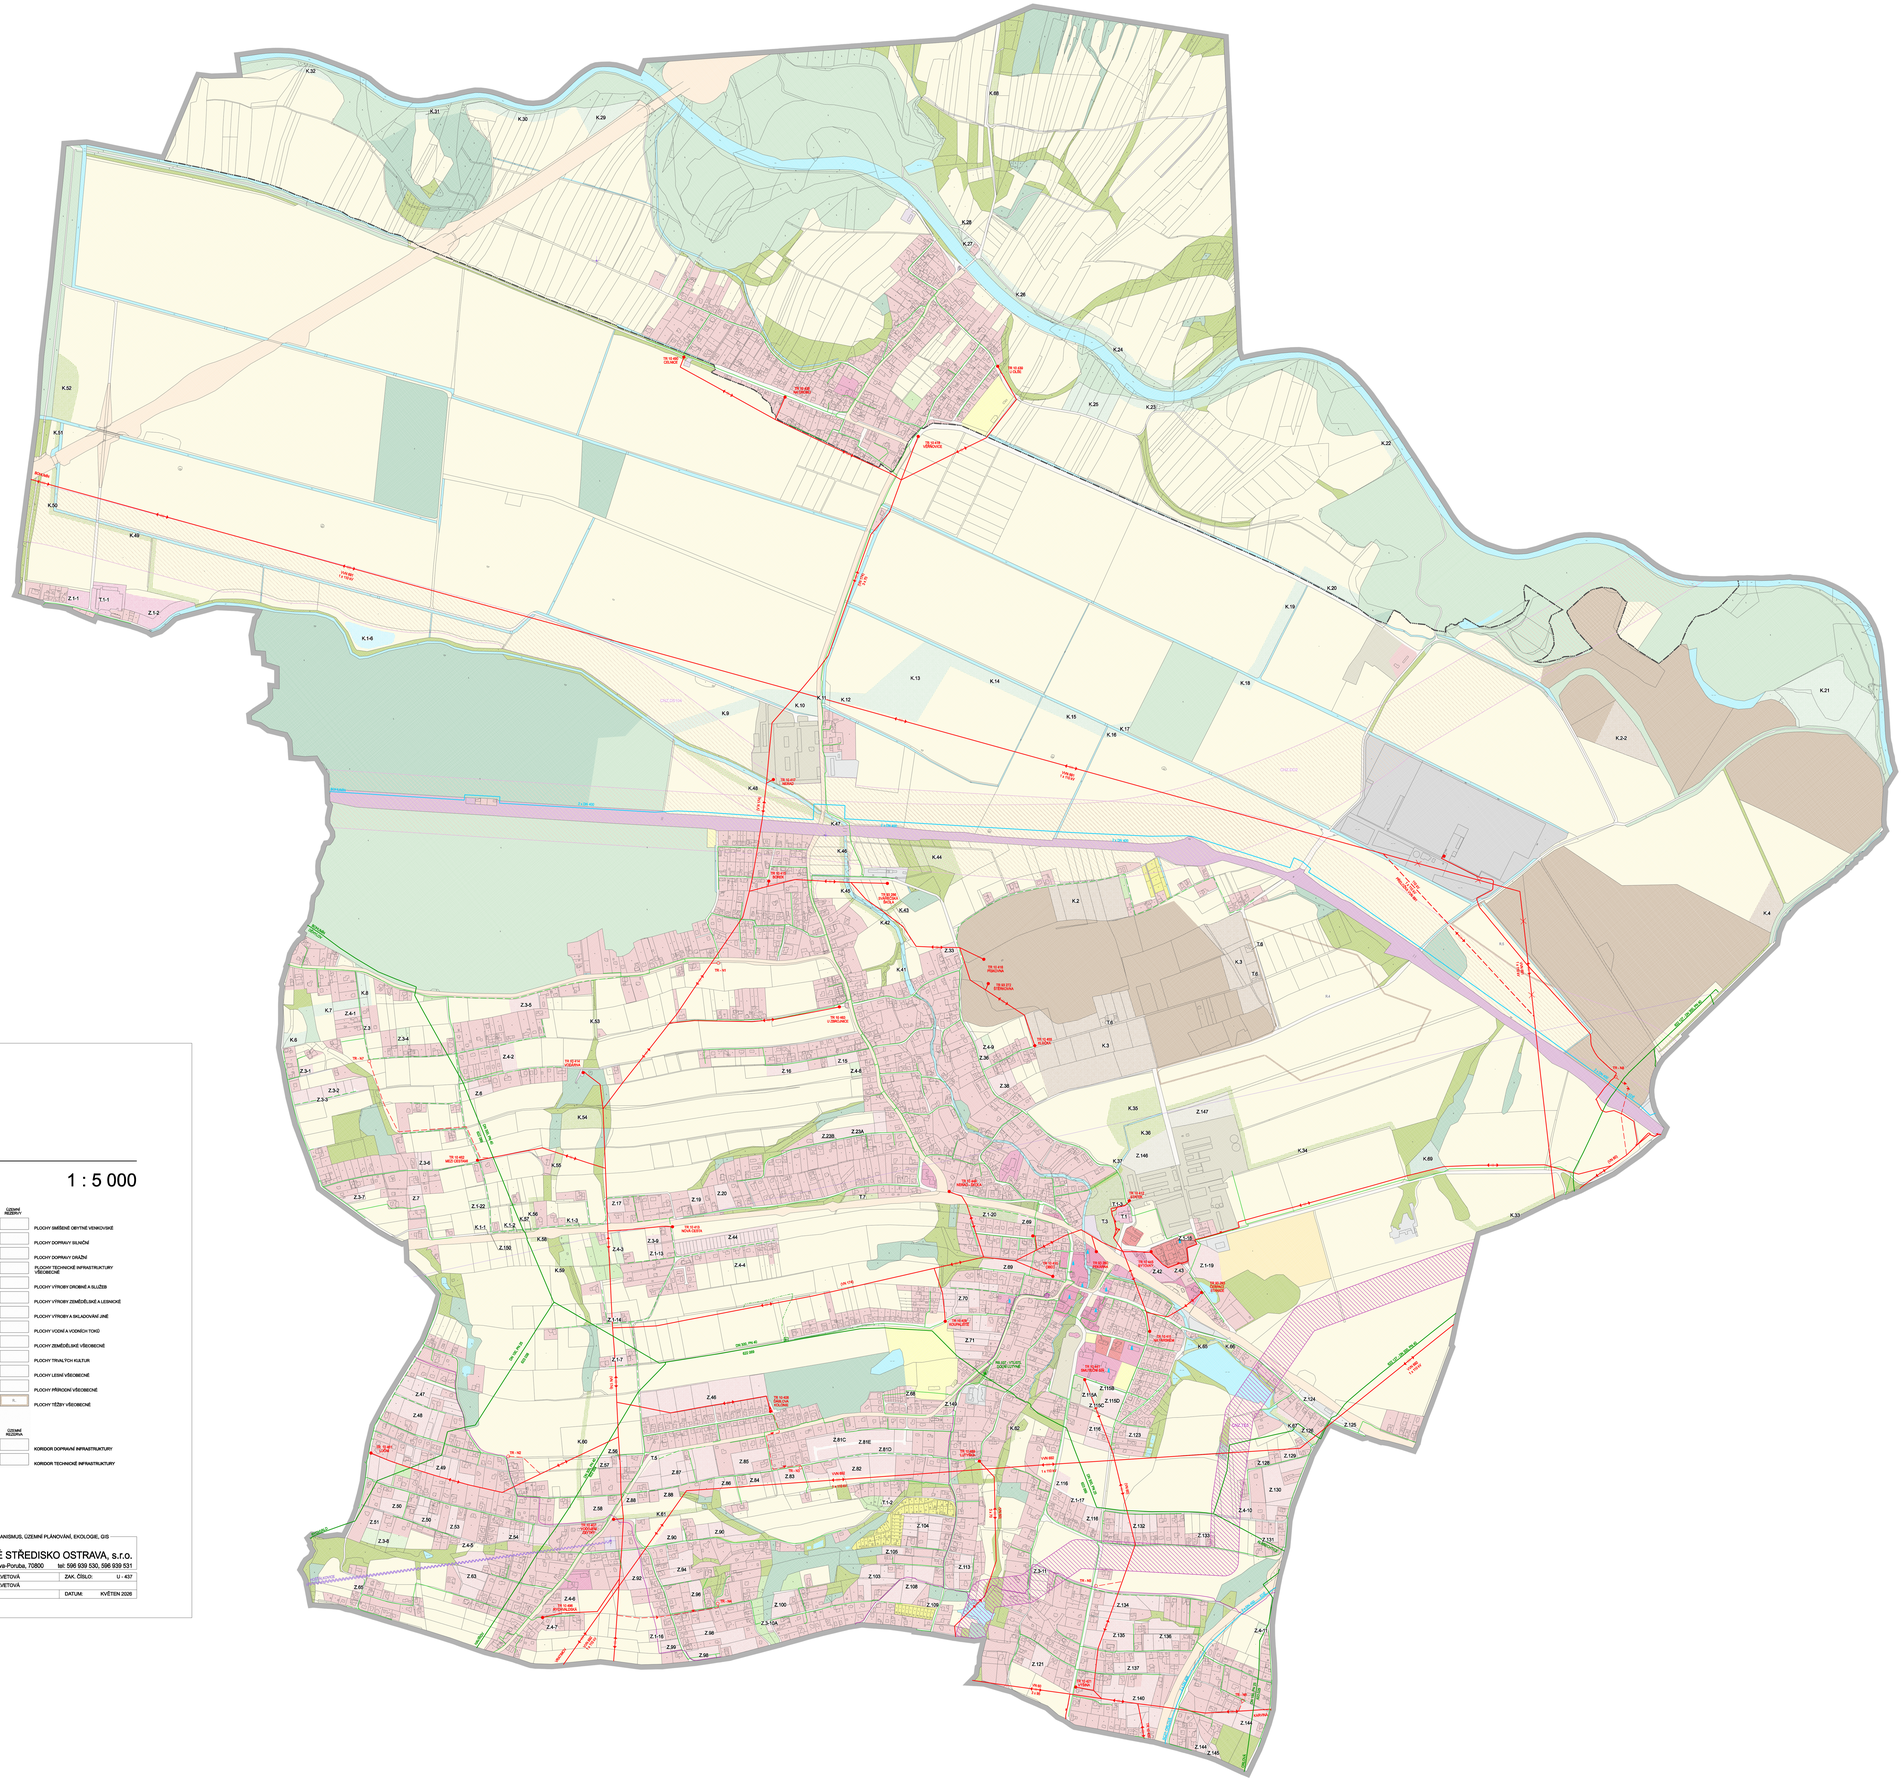

ÚZEMNÍ PLÁN
DOLNÍ LUTYNĚ
ZMĚNA Č. 4

5. ENERGETIKA, SPOJE

1 : 5 000

STAV	NÁVRH	
		NADZEMNÍ VEDENÍ VVN 110 a 400 kV
		TRANSFORMAČNÍ STANICE 110/22 kV
STAV:		NADZEMNÍ VEDENÍ VN 22 kV - VODIČE BEZ IZOLACE
NÁVRH:		NADZEMNÍ VEDENÍ VN 22 kV - VODIČE
		KABELOVÉ VEDENÍ VN 22 kV
		DISTRIBUČNÍ TRAFOSTANICE
		VYSOKOTLAKÝ PLYNOVOD
		REGULAČNÍ STANICE PLYNU VTL/STL
		STŘEDOTLAKÝ PLYNOVOD (STL)
		KABEL KATODOVÉ OCHRANY VTL PLYNOVODU, ANODA
		STANICE KATODOVÉ OCHRANY
		VÝMĚNÍKŮ TEPELNÉ ZDROJ
		HORKOVODNÍ NAPÁJEČ
		TELEFONNÍ ÚSTŘEDNA
		DÁLKOVÝ OPTICKÝ KABEL, PŘENOSOVÉ SÍTĚ TELEFÓNICA S2
		RADIORELÉOVÝ SPOJ
		RADIOKOMUNIKAČNÍ ZAŘÍZENÍ
		RUŠENÉ JEVY

STAV	NÁVRH	ÚZEMNÍ REZERVY	
			HRANICE ŘEŠENÉHO ÚZEMÍ
			HRANICE KATASTRÁLNÍCH ÚZEMÍ
	Z.		OZNAČENÍ ZASTAVITELNÝCH PLOCH
	T.		OZNAČENÍ TRANSFORMAČNÍCH PLOCH
	K.		OZNAČENÍ PLOCH ZMĚN V KRAJINĚ

PLOCHY STABILIZOVANÉ	PLOCHY ZMĚN	ÚZEMNÍ REZERVY	
			PLOCHY BYDLENÍ V VENKOVSKÉM
			PLOCHY REKREACE V ZAHRADÁŘSKÝCH OSADÁCH
			PLOCHY OBČANSKÉHO VYBAVENÍ VEŘEJNÉHO
			PLOCHY OBČANSKÉHO VYBAVENÍ KOMERČNÍHO
			PLOCHY OBČANSKÉHO VYBAVENÍ SPORTU
			PLOCHY OBČANSKÉHO VYBAVENÍ HŘBITOVŮ
			PLOCHY VEŘEJNÝCH PROSTRANSTVÍ VŠEOBECNÝCH
			PLOCHY ZELENĚ PARKOVÉ A PARKOVÉ UPRAVENÉ
			PLOCHY ZELENĚ ZAHRADNÍ A SADOVÉ
			PLOCHY ZELENĚ KRAJINNÉ

PLOCHY STABILIZOVANÉ	PLOCHY ZMĚN	ÚZEMNÍ REZERVY	
			PLOCHY SMÍŠENÉ OBYTNÉ VENKOVSKÉ
			PLOCHY DOPRAVY SILNIČNÍ
			PLOCHY DOPRAVY DRÁŽNÍ
			PLOCHY TECHNICKÉ INFRASTRUKTURY VŠEOBECNÉ
			PLOCHY VÝROBY DROBNÉ A SLUŽEB
			PLOCHY VÝROBY ZEMĚDĚLSKÉ A LESNICKÉ
			PLOCHY VÝROBY A SKLADOVÁNÍ JINÉ
			PLOCHY VODNÍ A VODNÍCH TOKŮ
			PLOCHY ZEMĚDĚLSKÉ VŠEOBECNÉ
			PLOCHY TRVALÝCH KULTUR
			PLOCHY LESNÍ VŠEOBECNÉ
			PLOCHY PŘÍRODNÍ VŠEOBECNÉ
			PLOCHY TĚŽBY VŠEOBECNÉ

KORIDORY		
STAV	NÁVRH	ÚZEMNÍ REZERVA
		KORIDOR DOPRAVNÍ INFRASTRUKTURY
		KORIDOR TECHNICKÉ INFRASTRUKTURY

PROJEKTOVÁ ČINNOST, URBANISMUS, ÚZEMNÍ PLÁNOVÁNÍ, EKOLOGIE, GIS
URBANISTICKÉ STŘEDISKO OSTRAVA, s.r.o.
Spartakovců 60143, Ostrava-Poruba, 70800 tel: 596 939 530, 596 939 531

ZODP. PROJEKTANT:	ING. ARCH. HELENA SALVETOVÁ	ZAK. ČÍSLO:	U - 437
ZPRACOVATEL:	ING. ARCH. HELENA SALVETOVÁ		
OBJEDNATEL:	OBEC DOLNÍ LUTYNĚ	DATUM:	KVĚTEN 2026