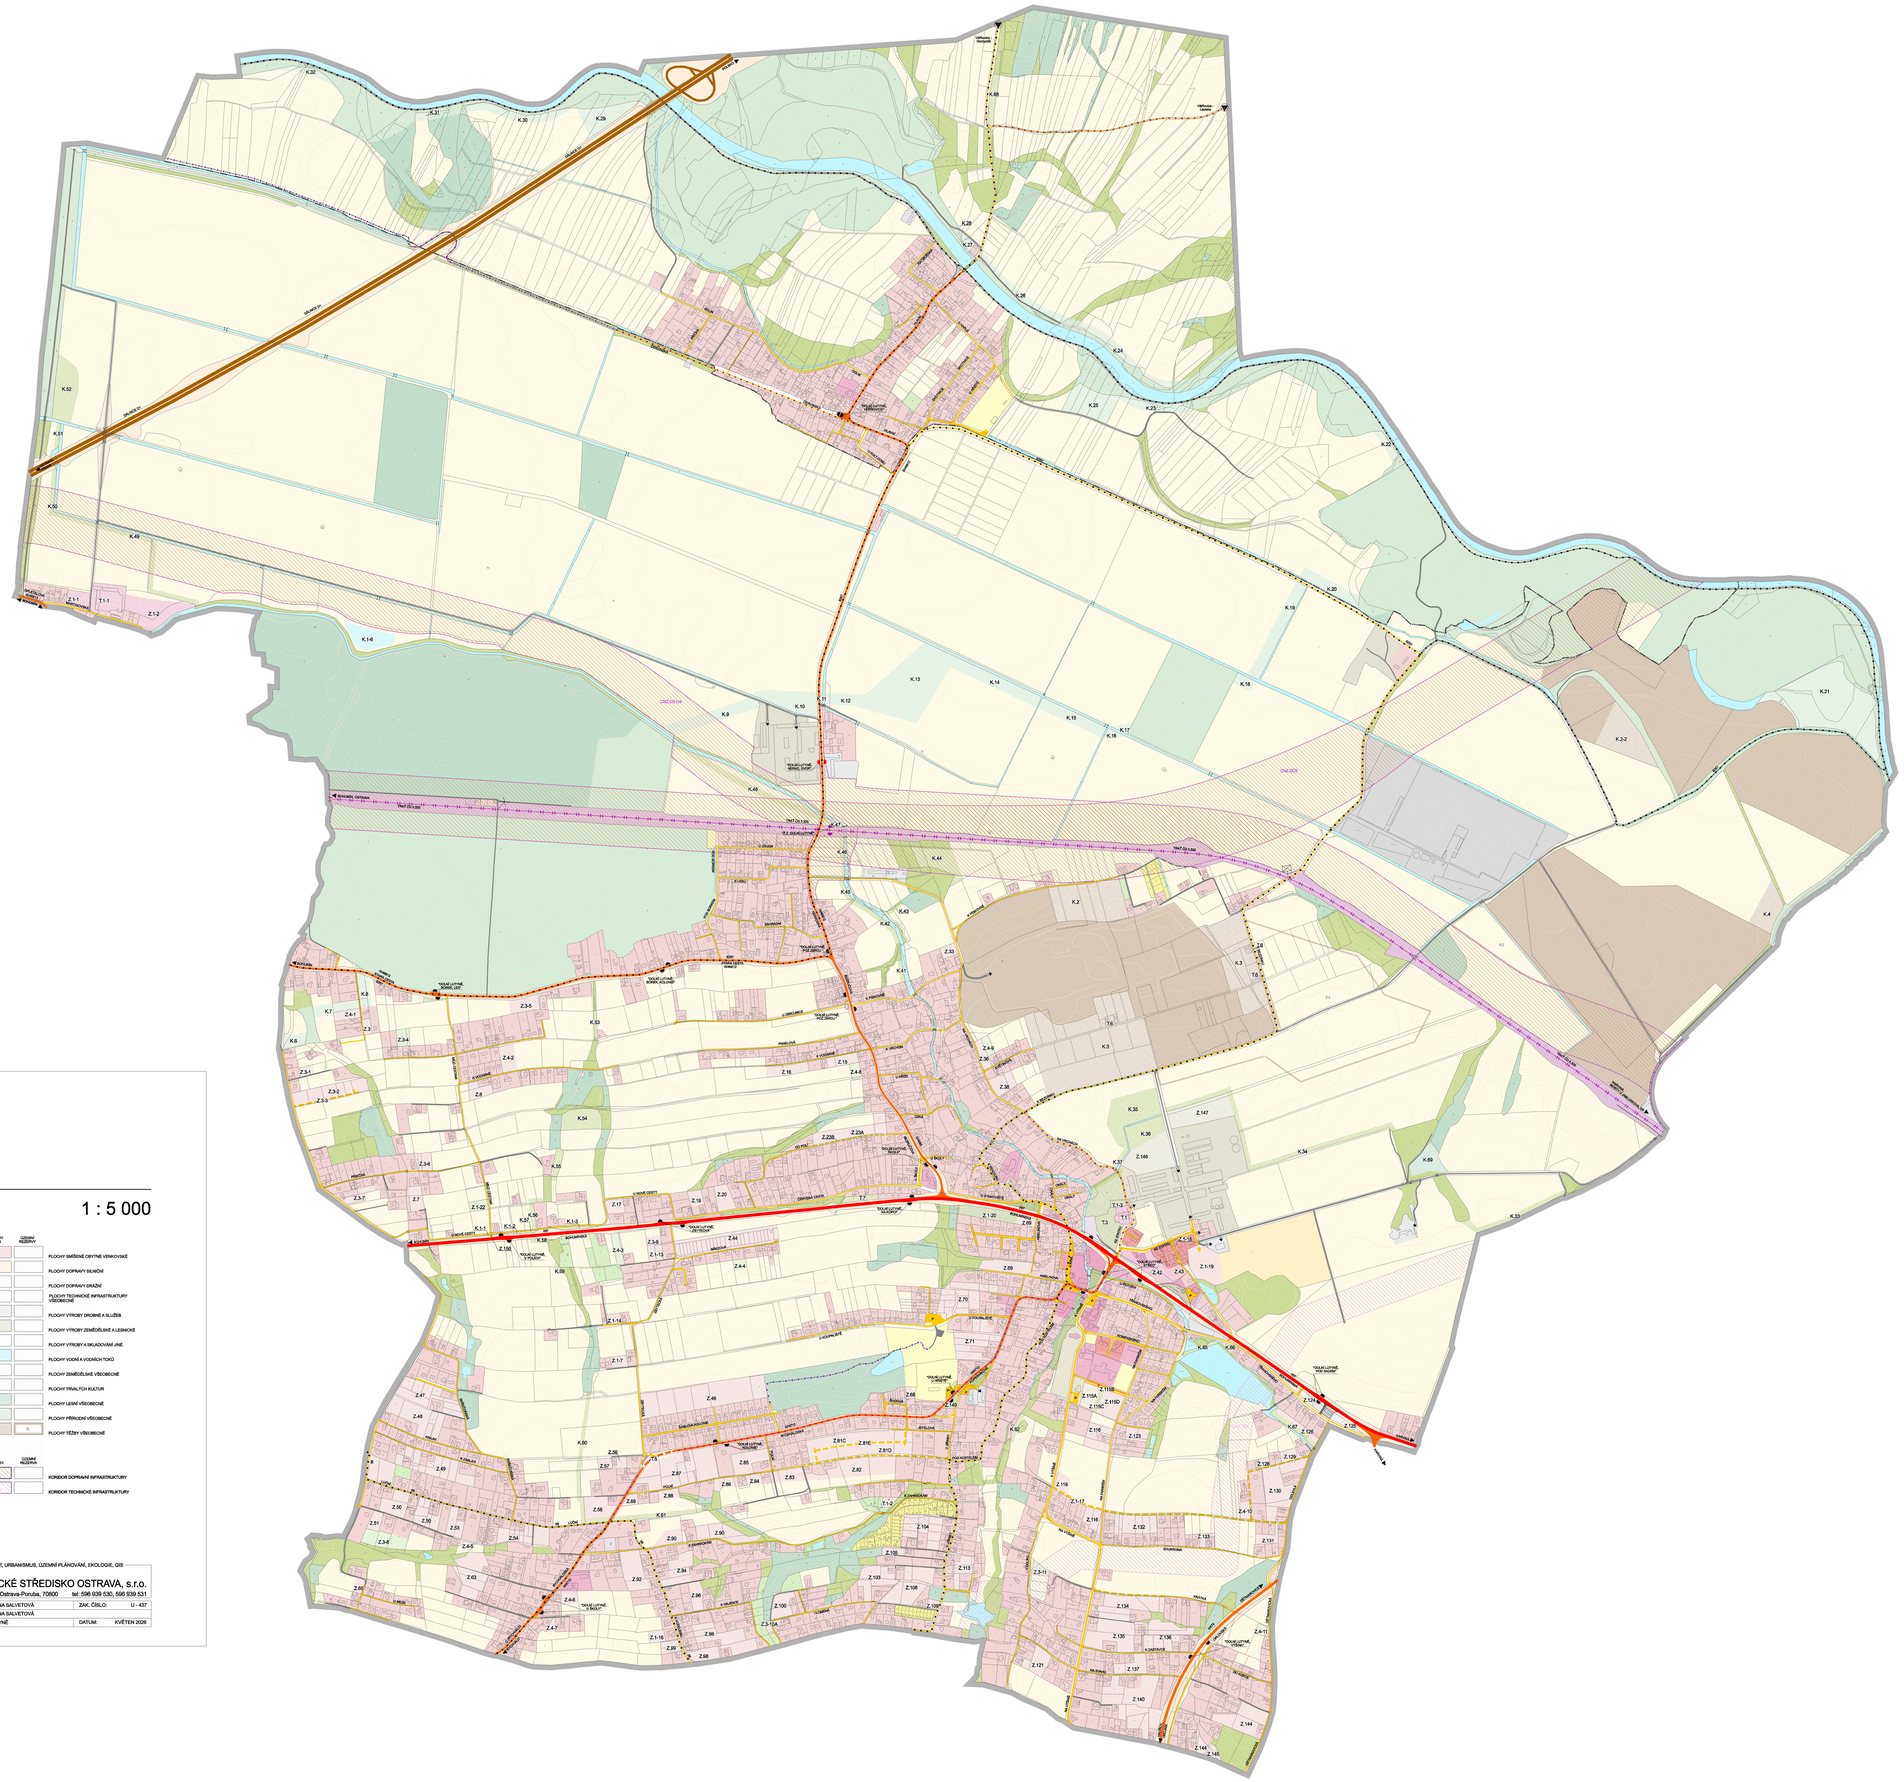

ÚZEMNÍ PLÁN

DOLNÍ LUTYNĚ

ZMĚNA Č. 4

3. DOPRAVA

1 : 5 000

STAV	NÁVRH	
		ŽELEZNIČNÍ TRAŤ (DVOJKOLEJNÁ)
		VLEČKA
		DÁLNICE S OZNAČENÍM
		SILNICE I. TŘÍDY S OZNAČENÍM
		SILNICE II. A III. TŘÍDY S OZNAČENÍM
		MÍSTNÍ KOMUNIKACE S OZNAČENÍM
		ÚČELOVÁ KOMUNIKACE
		STEZKA PRO CYKLISTY
		CYKLISTICKÁ TRASA S OZNAČENÍM VEDENÁ PO POZEMNÍ KOMUNIKACI
P		PARKOVACÍ PLOCHY
		PLOCHY DOPRAVNÍCH ZAŘÍZENÍ (ČERPACÍ STANICE POHONNÝCH HMOT, OPRAVNA, DATSTNÍ)
		ŽELEZNIČNÍ PŘEJEZD (NOVÝ/SVOT (OHRANIČENÝ / NEOHRANIČENÝ)
		MOST, LÁVKA PRO CHODCE
		VÝZNAMNĚJŠÍ VJEZD PRO NÁKLADNÍ DOPRAVU
		OZNAČENÍ MÍSTA PRO PŘECHÁZENÍ STÁTNÍ HRANICE
		ZASTÁVKY AUTOBUSOVÉ VEŘEJNÉ DOPRAVY OSOB (S PŘESTŘEŠKU / BEZ PŘESTŘEŠKU)

STAV	NÁVRH	ÚZEMNÍ REZERVA	
			HRANICE ŘEŠENÉHO ÚZEMÍ
			HRANICE KATASTRÁLNÍCH ÚZEMÍ
		Z.	OZNAČENÍ ZASTAVITELNÝCH PLOCH
		T.	OZNAČENÍ TRANSFORMAČNÍCH PLOCH
		K.	OZNAČENÍ PLOCH ZMĚN V KRAJINĚ

PLOCHY STABILIZOVANÉ	PLOCHY ZMĚN	ÚZEMNÍ REZERVY	
			PLOCHY SMÍŠENÉ OBYTNÉ VENKOVSKÉ
			PLOCHY DOPRAVY SILNIČNÍ
			PLOCHY DOPRAVY DRÁŽNÍ
			PLOCHY TECHNICKÉ INFRASTRUKTURY VŠEOBECNÉ
			PLOCHY VÝROBY DROBNÉ A SLUŽEB
			PLOCHY VÝROBY ZEMĚDĚLSKÉ A LESNICKÉ
			PLOCHY VÝROBY A SKLADOVÁNÍ JINÉ
			PLOCHY VODNÍ A VODNÍCH TOKŮ
			PLOCHY ZEMĚDĚLSKÉ VŠEOBECNÉ
			PLOCHY TRVALÝCH KULTUR
			PLOCHY LESNÍ VŠEOBECNÉ
			PLOCHY PŘÍRODNÍ VŠEOBECNÉ
			PLOCHY TĚŽBY VŠEOBECNÉ

KORIDORY		
STAV	NÁVRH	ÚZEMNÍ REZERVA
		KORIDOR DOPRAVNÍ INFRASTRUKTURY
		KORIDOR TECHNICKÉ INFRASTRUKTURY

PROJEKTOVÁ ČINNOST, URBANISMUS, ÚZEMNÍ PLÁNOVÁNÍ, EKOLOGIE, GIS

URBANISTICKÉ STŘEDISKO OSTRAVA, s.r.o.

Špartakovci 607/43, Ostrava-Poruba, 70800 tel: 596 939 530, 596 939 531

ZODP. PROJEKTANT:	ING. ARCH. HELENA SALVETOVÁ	ZAK. ČÍSLO:	U - 437
ZPRACOVATEL:	ING. ARCH. HELENA SALVETOVÁ		
OBJEDNATEL:	OBEC DOLNÍ LUTYNĚ	DATUM:	KVĚTEN 2026