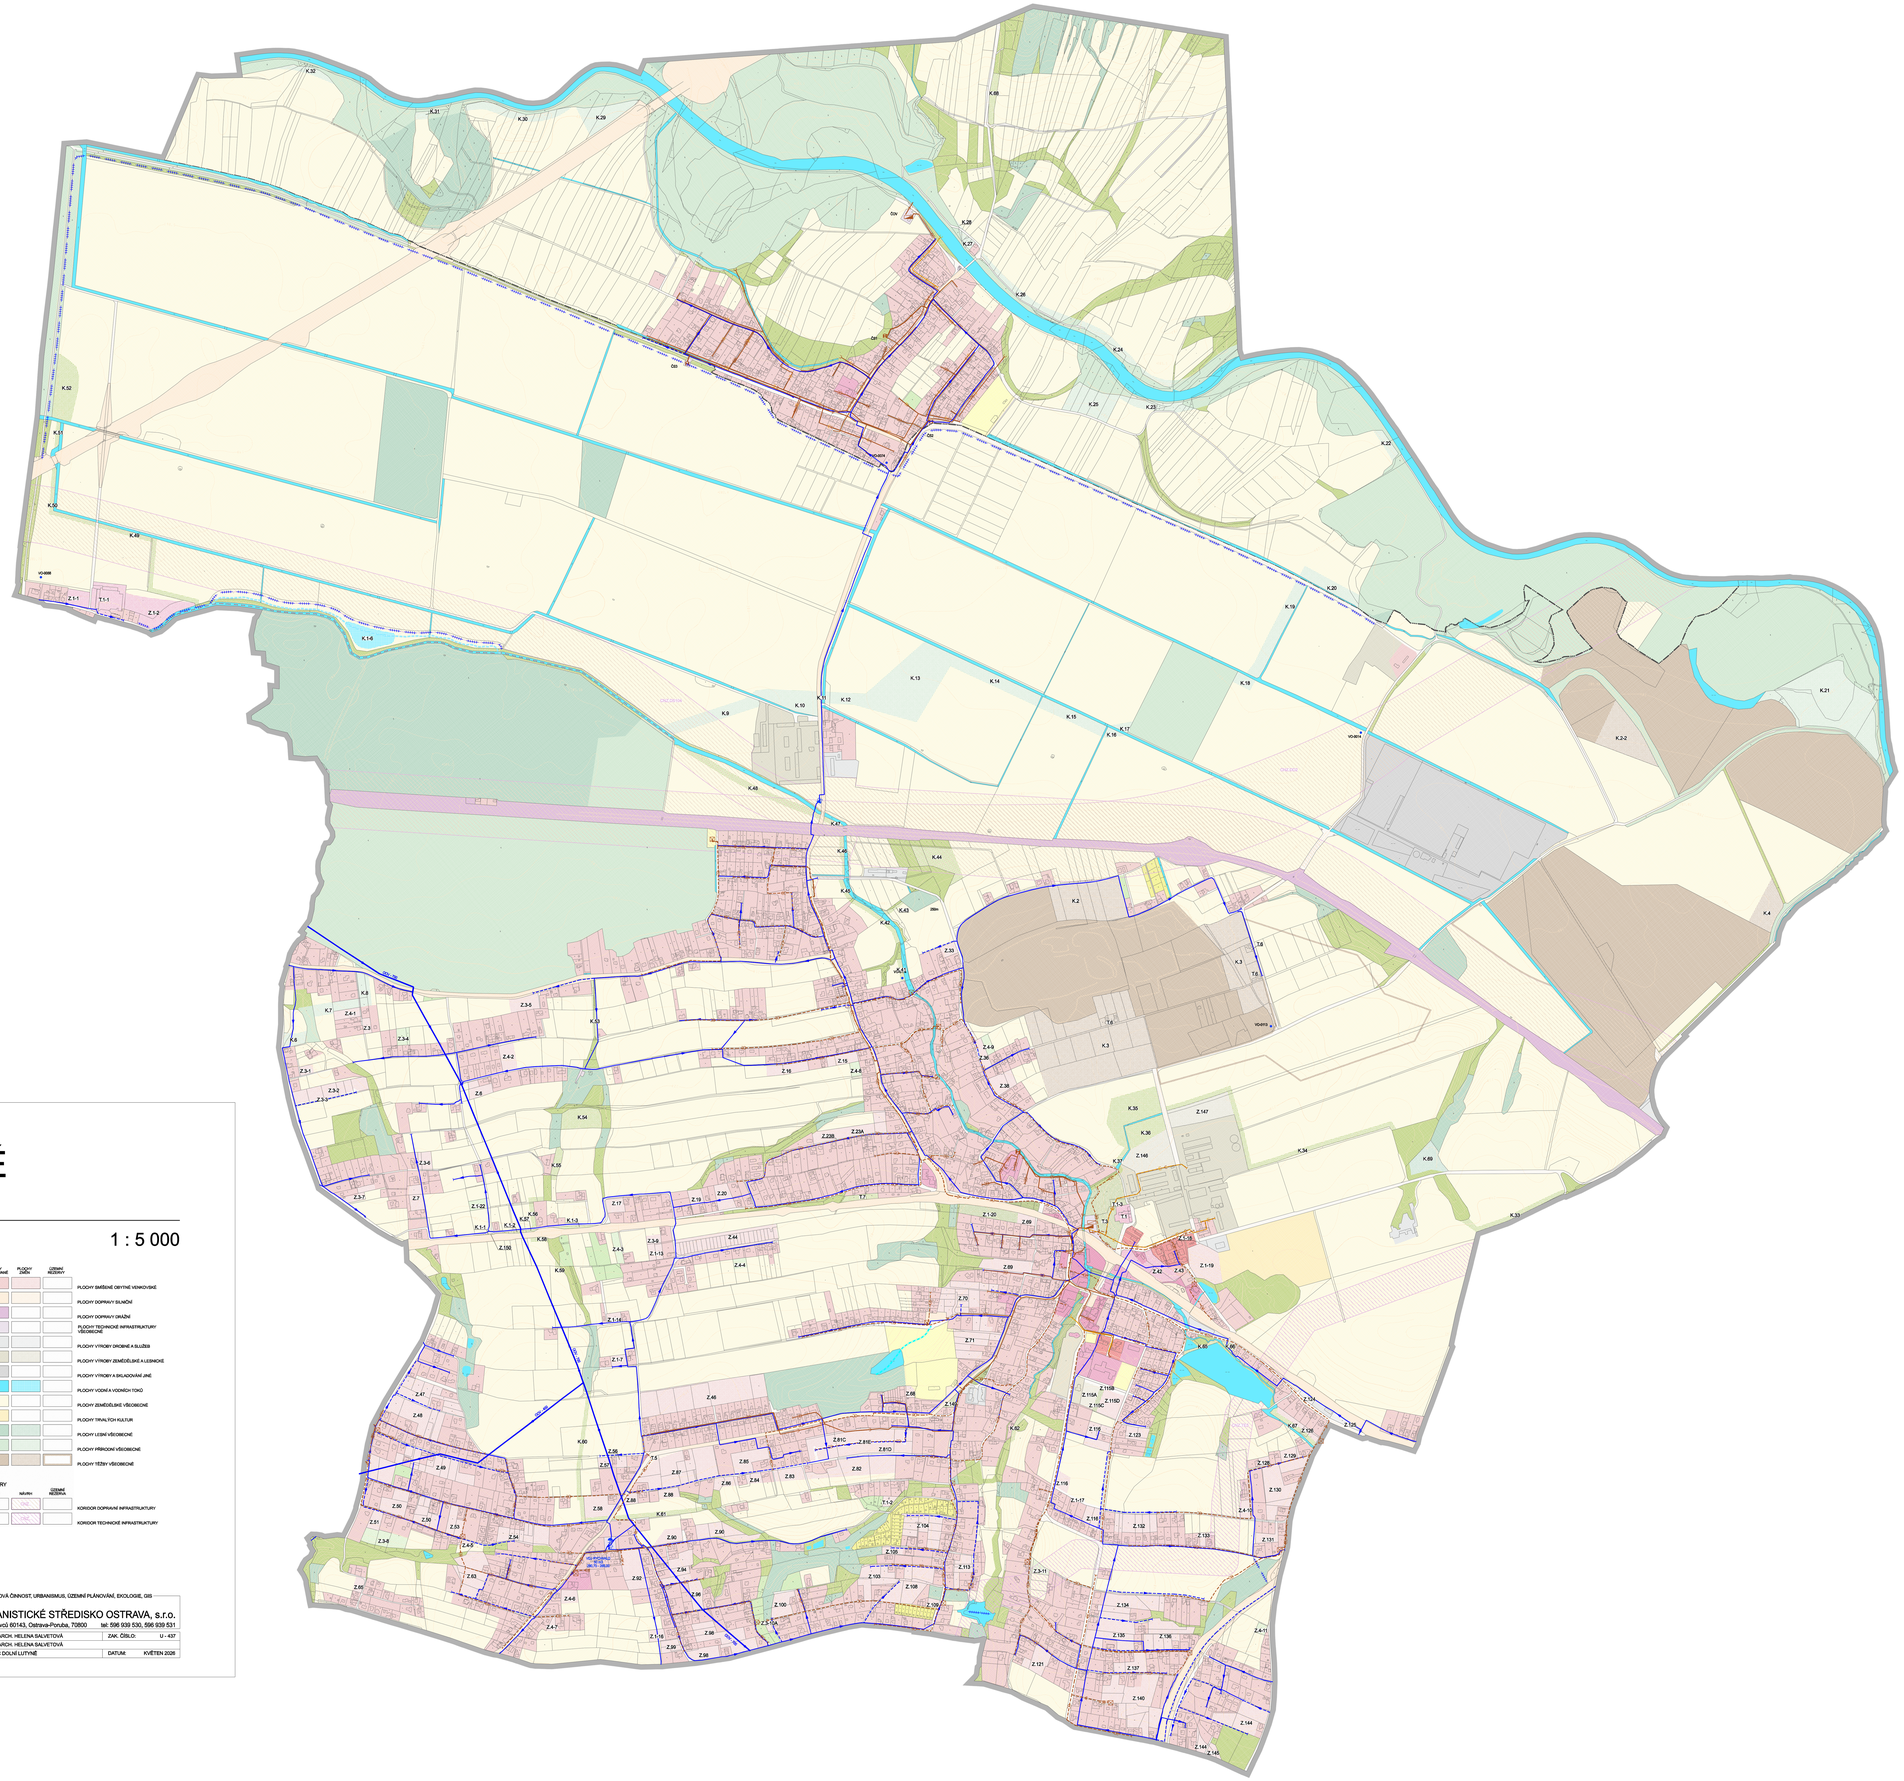

ÚZEMNÍ PLÁN
DOLNÍ LUTYNĚ
ZMĚNA Č. 4

4. VODNÍ HOSPODÁŘSTVÍ

1 : 5 000

STAV	NÁVRH	
		PŘÍVAČEČ OOV
		ŘAD PITNÉ VODY
		VĚŽOVÝ VODOJEM
		REDUKČNÍ VENTIL
		STOKA SPLAŠKOVÉ KANALIZACE
		STOKA JEDNOTNÉ KANALIZACE
		VÝTLAČNÝ ŘAD KANALIZACE
		STOKA DEŠŤOVÉ KANALIZACE
		ZMĚNA JEDNOTNÉ KANALIZACE NA DEŠŤOVOU
		ČISTÍRNA ODPADNÍCH VOD
		ČERPACÍ STANICE ODPADNÍCH VOD
		HYDROLOGICKÝ VRT
		ZATRUBNĚNÝ VODNÍ TOK
		OCHRANNÁ HRÁZ
		ÚPRAVA KORYTA LUTYŇKY
		PŘELOŽKA VODNÍHO TOKU

STAV	NÁVRH	ÚZEMNÍ REZERVA	
			HRANICE ŘEŠENÉHO ÚZEMÍ
			HRANICE KATASTRÁLNÍCH ÚZEMÍ
	Z.		OZNAČENÍ ZASTAVITELNÝCH PLOCH
	T.		OZNAČENÍ TRANSFORMAČNÍCH PLOCH
	K.		OZNAČENÍ PLOCH ZMĚN V KRAJINĚ

PLOCHY STABILIZOVANÉ	PLOCHY ZMĚN	ÚZEMNÍ REZERVY	
			PLOCHY BYDLENÍ V HROMADNÉM
			PLOCHY REKREACE V ZAHRADÁŘSKÝCH OBLASTECH
			PLOCHY OBČANSKÉHO VYBAVENÍ VEŘEJNÉHO
			PLOCHY OBČANSKÉHO VYBAVENÍ KOMERČNÍHO
			PLOCHY OBČANSKÉHO VYBAVENÍ SPORTU
			PLOCHY OBČANSKÉHO VYBAVENÍ HŘBITOVŮ
			PLOCHY VEŘEJNÝCH PROSTRANSTVÍ VŠEOBECNÝCH
			PLOCHY ZELENĚ PARKOVÉ A PARKOVĚ UPRAVENÉ
			PLOCHY ZELENĚ ZAHRADNÍ A SADOVÉ
			PLOCHY ZELENĚ KRAJINNÉ

PLOCHY STABILIZOVANÉ	PLOCHY ZMĚN	ÚZEMNÍ REZERVY	
			PLOCHY SMÍŠENÉ OBYTNÉ VENKOVSKÉ
			PLOCHY DOPRAVY SILNIČNÍ
			PLOCHY DOPRAVY DRÁŽNÍ
			PLOCHY TECHNICKÉ INFRASTRUKTURY VŠEOBECNÉ
			PLOCHY VÝROBY DROBNÉ A SLUŽEB
			PLOCHY VÝROBY ZEMĚDĚLSKÉ A LESNICKÉ
			PLOCHY VÝROBY A SKLADOVÁNÍ JINÉ
			PLOCHY VODNÍ A VODNÍCH TOKŮ
			PLOCHY ZEMĚDĚLSKÉ VŠEOBECNÉ
			PLOCHY TRVALÝCH KULTUR
			PLOCHY LESNÍ VŠEOBECNÉ
			PLOCHY PŘÍRODNÍ VŠEOBECNÉ
			PLOCHY TĚŽBY VŠEOBECNÉ

KORIDORY		
STAV	NÁVRH	ÚZEMNÍ REZERVA
		KORIDOR DOPRAVNÍ INFRASTRUKTURY
		KORIDOR TECHNICKÉ INFRASTRUKTURY

PROJEKTOVÁ ČINNOST, URBANISMUS, ÚZEMNÍ PLÁNOVÁNÍ, EKOLOGIE, GIS
URBANISTICKÉ STŘEDISKO OSTRAVA, s.r.o.
Sportovní 807/43, Ostrava-Poruba, 70800 tel: 596 939 530, 596 939 531

ZODP. PROJEKTANT:	ING. ARCH. HELENA SALVETOVÁ	ZAK. ČÍSLO:	U - 437
ZPRACOVATEL:	ING. ARCH. HELENA SALVETOVÁ		
OBJEDNATEL:	OBEC DOLNÍ LUTYNĚ	DATUM:	KVĚTEN 2026