ÚZEMNÍ PLÁN
ORLOVÁ
ZMĚNA Č. 4
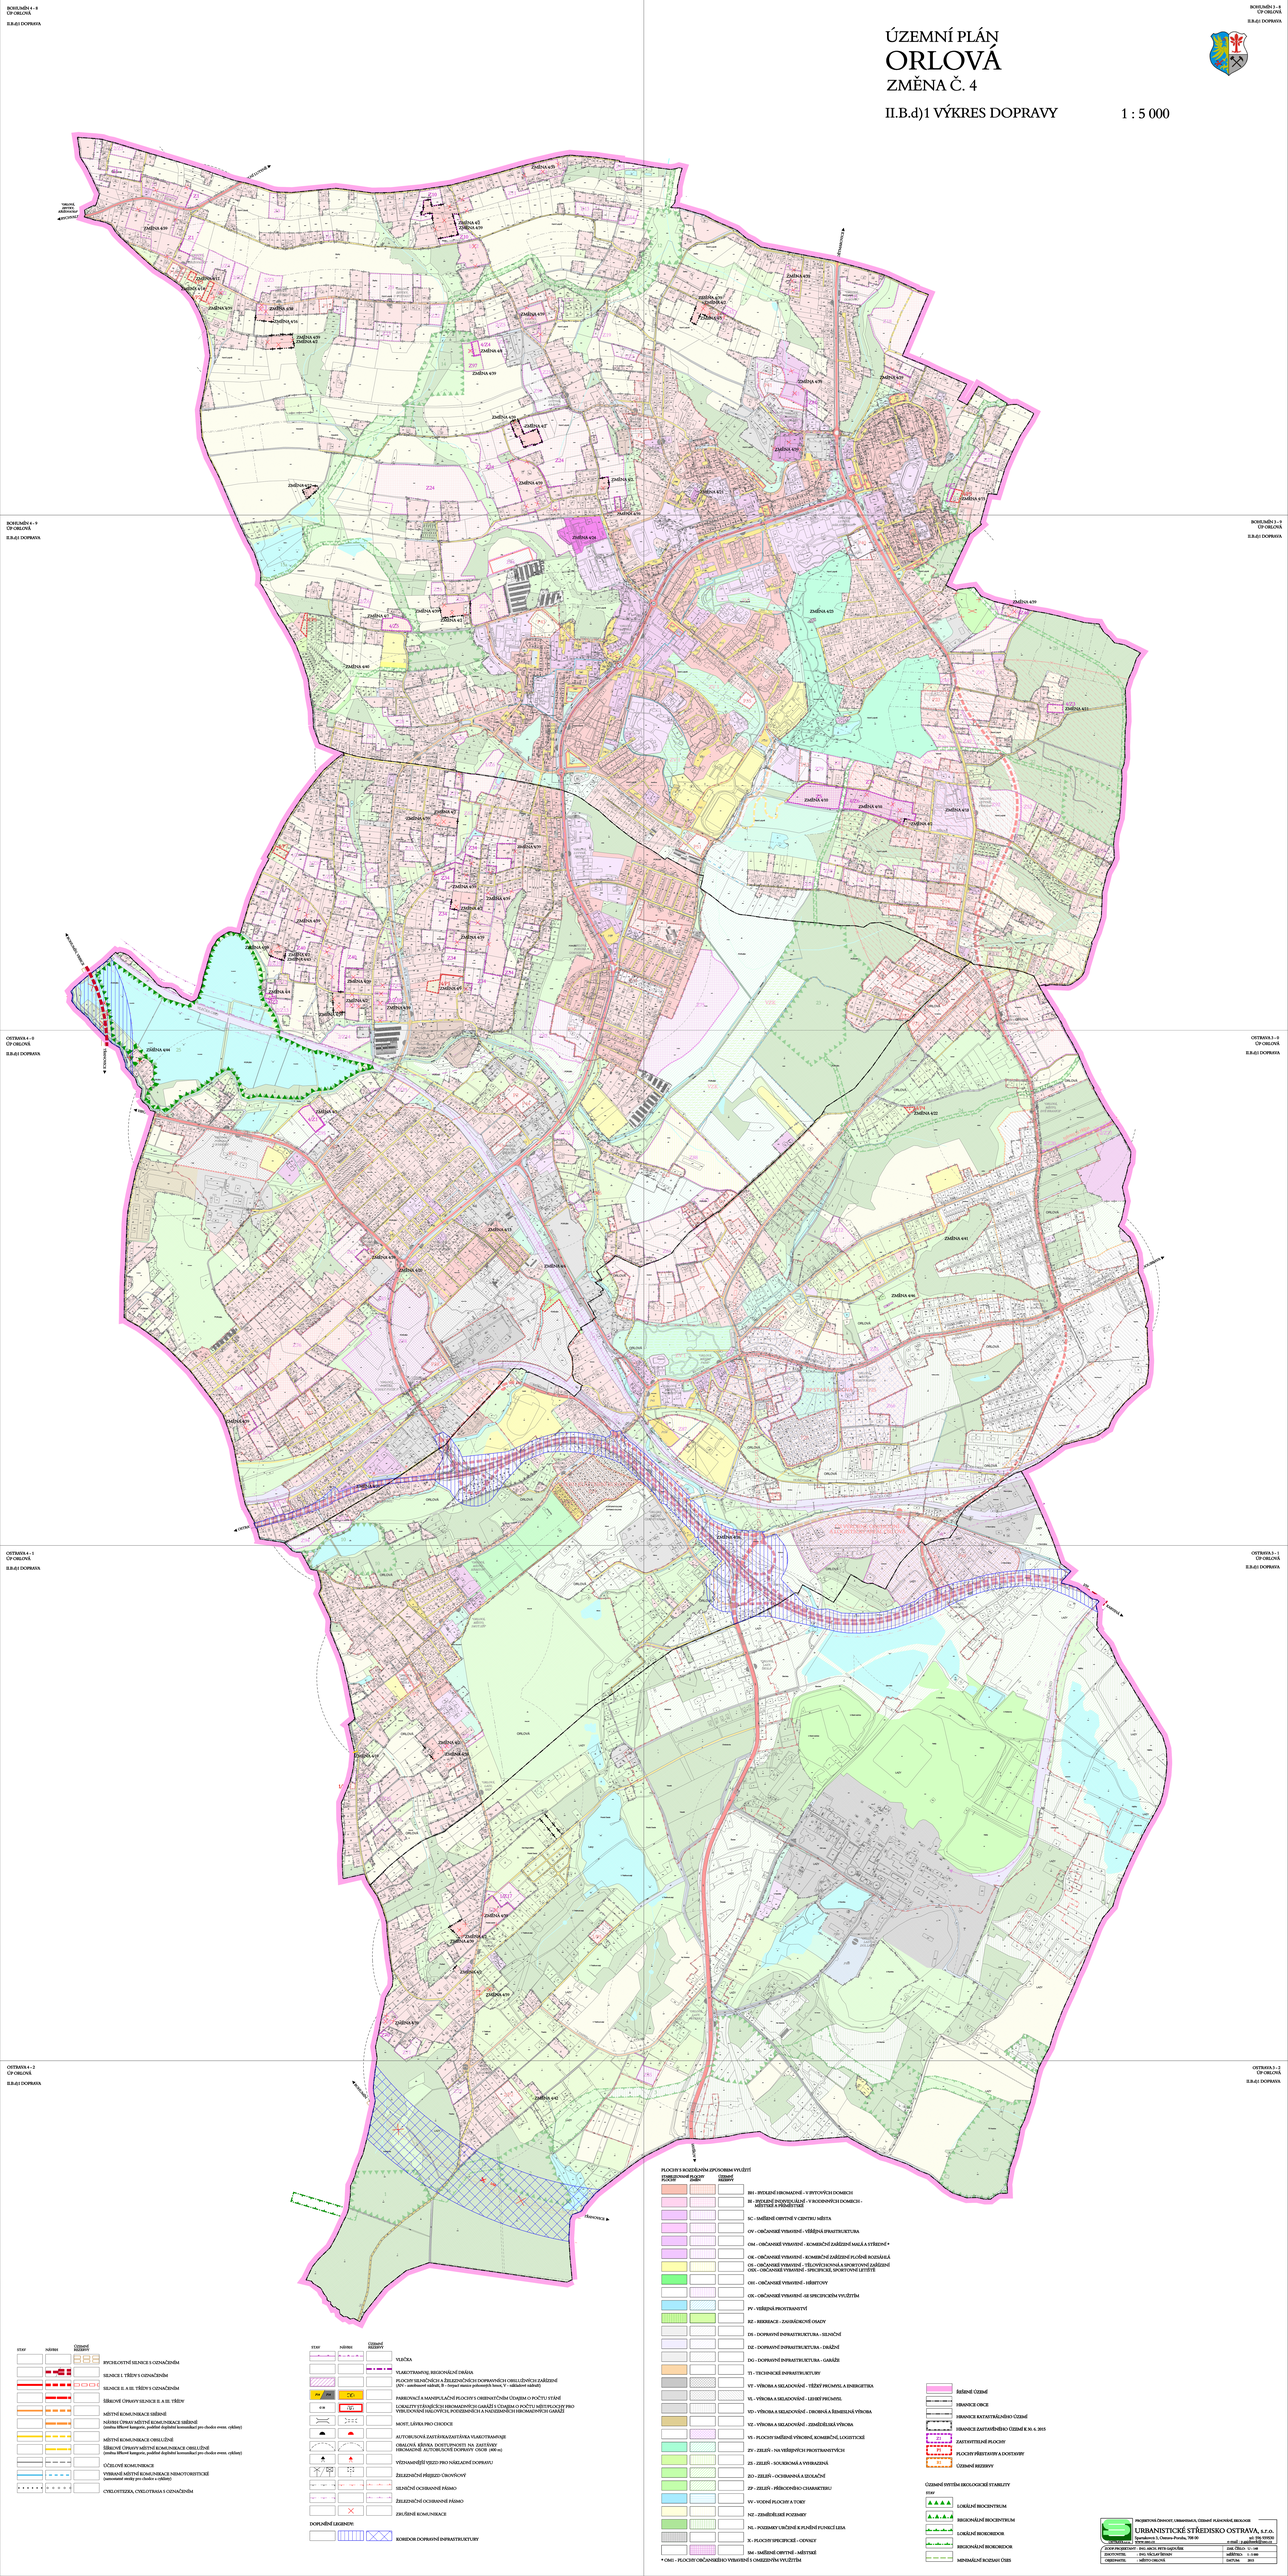
II.B.d)1 VÝKRES DOPRAVY 1 : 5 000