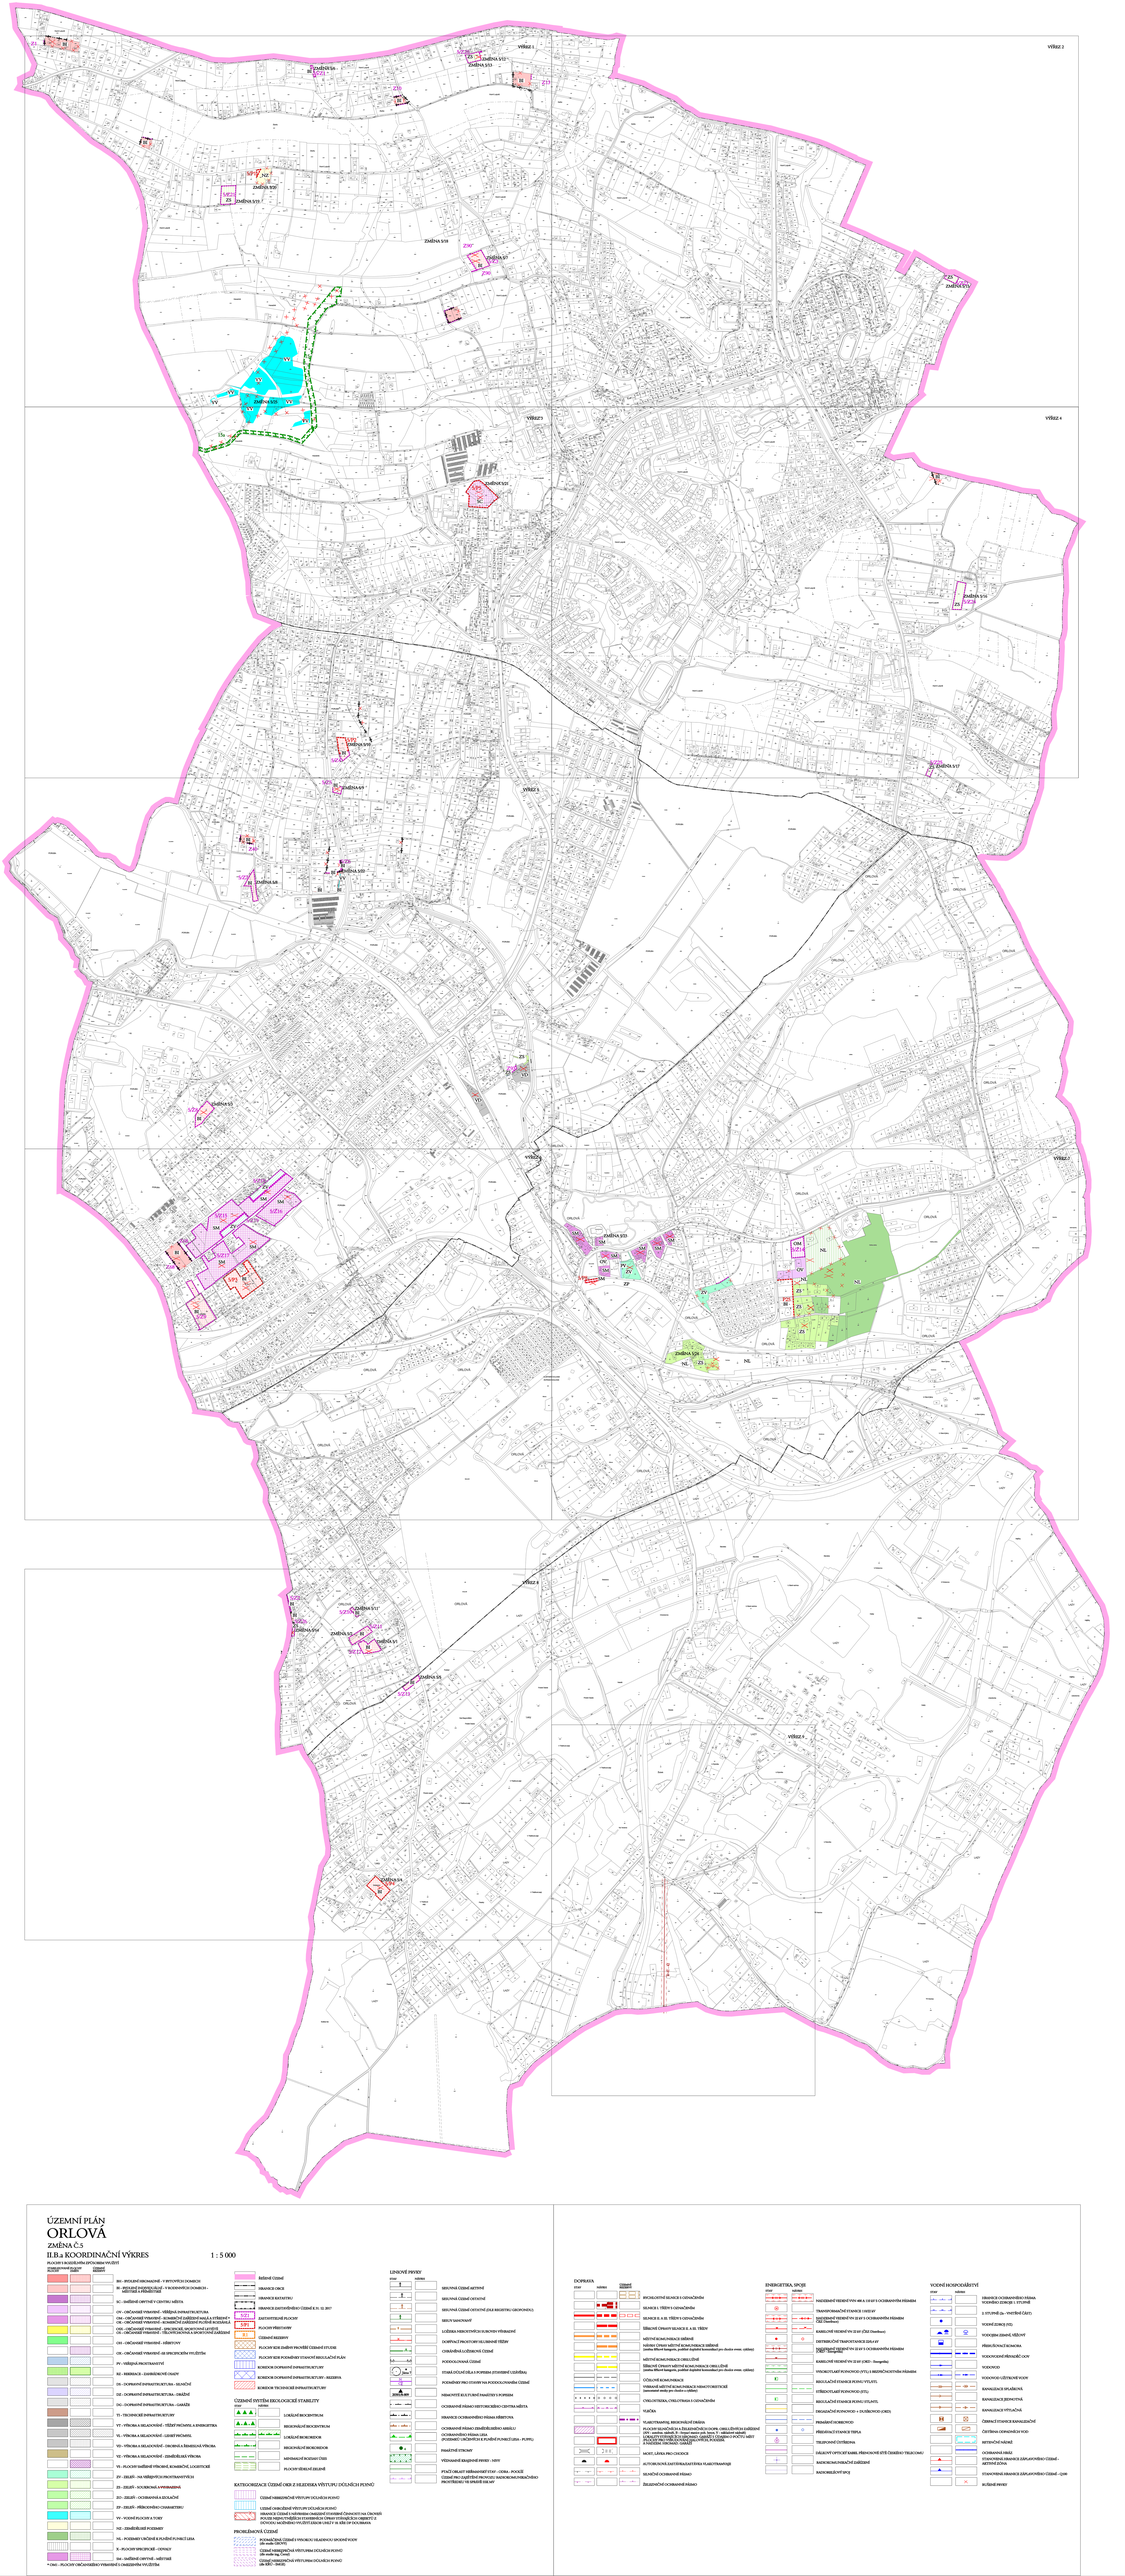

ÚZEMNÍ PLÁN

ORLOVÁ

ZMĚNA Č.5

II.B.a KOORDINAČNÍ VÝKRES

1 : 5 000

PLOCHY A KORIDORY ÚPRAVNÍCH PODMÍNEK VYUŽITÍ

PLOCHY SMÍŠENÉ OBYTNÉ

- BH – BYDLENÍ VENKOVSKÉ – V HISTORICKÝCH DOMECH
- BI – BYDLENÍ VENKOVSKÉ – V NOVODOBÝCH DOMECH – ARTEFAKT A PŘESTAVBY

PLOCHY SMÍŠENÉ VÝROBNÍ

- SC – SMÍŠENÉ OBYTNÉ V CENTRU MĚSTA
- OV – OBČANSKÉ VYBAVENÍ – VEŘEJNÁ INFRASTRUKTURA
- OK – OBČANSKÉ VYBAVENÍ – KOMERČNÍ ZAŘÍZENÍ PLOŠNĚ A PROSTOROVĚ *
- OM – OBČANSKÉ VYBAVENÍ – KOMERČNÍ ZAŘÍZENÍ PLOŠNĚ ROZSÁHLÁ
- OH – OBČANSKÉ VYBAVENÍ – SPECIFICKÉ, SPORTOVNÍ LEVOČÁ
- OS – OBČANSKÉ VYBAVENÍ – TĚLOVÝCHOVNÁ A SPORTOVNÍ ZAŘÍZENÍ

PLOCHY BYDLENÍ

- OH – OBČANSKÉ VYBAVENÍ – SE SPECIFICKÝM VYUŽITÍM
- BV – BYDLENÍ VENKOVSKÉ
- SZ – SMÍŠENÉ – ZAHRÁDKOVÉ OSADY

PLOCHY DOPRAVNÍ INFRASTRUKTURY

- DS – DOPRAVNÍ INFRASTRUKTURA – SILNIČNÍ
- DZ – DOPRAVNÍ INFRASTRUKTURA – OSTATNÍ
- DG – DOPRAVNÍ INFRASTRUKTURA – GARÁŽE

PLOCHY TECHNICKÉ INFRASTRUKTURY

- TI – TECHNICKÉ INFRASTRUKTURY

PLOCHY VÝROBY A SKLADOVÁNÍ

- VT – VÝROBA A SKLADOVÁNÍ – TĚŽBA NEROSTŮ A ENERGETIKA
- VL – VÝROBA A SKLADOVÁNÍ – LEHKÁ VÝROBA
- VS – VÝROBA A SKLADOVÁNÍ – SMÍŠENÁ
- VD – VÝROBA A SKLADOVÁNÍ – DROBNÁ A ŘEMESLNÁ VÝROBA
- VZ – VÝROBA A SKLADOVÁNÍ – ZEMĚDĚLSKÁ VÝROBA

PLOCHY ZELENĚ

- V – PLOCHY SMÍŠENÉ VŘEJNÉ, KOMERČNÍ, LOGISTICKÉ
- ZV – ZELEŇ – NA VEŘEJNÝCH PROSTRANSTVÍCH
- ZS – ZELEŇ – SOUKROMÁ A VYHRAZENÁ
- ZO – ZELEŇ – OCHRANNÁ A IZOLAČNÍ
- ZP – ZELEŇ – PŘÍRODNÍHO CHARAKTERU
- W – VODNÍ PLOCHY A TOKY
- NZ – ZEMĚDĚLSKÉ PODNIKÁNÍ
- NL – POZEMKY MIMO ZASTAVITELNÉ A PLOŠNĚ CHRÁNĚNÉ PLOCHY
- X – PLOCHY SPECIFICKÉ – OSTATNÍ
- SM – SMÍŠENÉ OBYTNÉ – ARTEFAKT

* OM1 – PLOCHY OBČANSKÉHO VYBAVENÍ S OMEZENÝM VYUŽITÍM

- Řešené Území
- HRANICE OBCE
- HRANICE KATASTRU
- HRANICE ZASTAVITELNÉHO ÚZEMÍ K 31. 12. 2017
- ZASTAVITELNÉ PLOCHY
- PLOCHY PŘESTAVBY
- ÚZEMNÍ REZERVY
- PLOCHY SE ZMĚNOU PROMĚNĚ ÚZEMNÍ STUDIE
- PLOCHY SE POVINNÝM ETAPOVÝM REGULAČNÍ PLÁN
- KORIDOR DOPRAVNÍ INFRASTRUKTURY
- KORIDOR DOPRAVNÍ INFRASTRUKTURY - REZERVA
- KORIDOR TECHNICKÉ INFRASTRUKTURY

ÚZEMNÍ SYSTÉM EKOLOGICKÉ STABILITY

- LOKÁLNÍ BIOCENTRUM
- REGIONÁLNÍ BIOCENTRUM
- LOKÁLNÍ BIOKORIDOR
- REGIONÁLNÍ BIOKORIDOR
- MEZOFILNÍ BUČINA CHSS
- PLOCHY SÍDELNÍ ZELENĚ

KATEGORIZACE ÚZEMÍ OHLEDNĚ VÝSKYTU DOLOMITU

- ÚZEMÍ S MOŽNÝM VÝSKYTEM DOLOMITU
- ÚZEMÍ OHROŽENÉ VÝSKYTY DOLOMITU
- PLOCHY, KDE JE NUTNÉ PROVÉST PRŮZKUM ZJIŠŤUJÍCÍ ZDA OKOLÍ PLOCHY NEBUDE OHROŽENO VÝSKYTEM DOLOMITU
- PLOCHY, KDE V ZÁJMOVÉM ÚZEMÍ SE VÝSKYTEM DOLOMITU A DOVOLUJÍ NEJDŘÍVE STAVBU OBJEKTŮ A DOVOLUJÍ NEJDŘÍVE VYLOŽENÍ LOŽNÝ A JEŠTĚ SE DOLOMITU

PROCHÁZEJÍCÍ ÚZEMÍ

- ROMANTICKÉ ÚZEMÍ S VÝSKYTEM VLASTNÍCH SPODNÍCH VOD (dle mapy GEOFYZ)
- ÚZEMÍ HORNICKÝCH VÝSTUPŮ DOLOMITU NA POVRCH (dle mapy GEOFYZ)
- ÚZEMÍ HORNICKÝCH VÝSTUPŮ DOLOMITU (dle KÚÚ – SMLOUVA)

LINIOVÉ PRVKY

- SILNIČNÍ ÚZEMÍ SMYKNÉ
- SILNIČNÍ ÚZEMÍ OSTATNÍ
- SILNIČNÍ ÚZEMÍ OSTATNÍ (DLE REGISTRU) - GEOPONDA
- SILNÍCE SAMOSTATNÉ
- LUŽÍRNA MIMOÚROVŇOVÁ KONTRA VÝHLEDNÉ
- DOPRAVNÍ PROSTORY SILNIČNÍHO TĚLESA
- CHRÁNĚNÁ LUŽÍRNA NA ÚZEMÍ
- PODDOLOVANÁ ÚZEMÍ
- STAVBA DOČASNÁ (DÉLKA DOPRAVNÍ ZTÍŽENÉHO LOŽENÍ)
- POHŘEBIŠTĚ PRO STAVBY NA PODDOLOVANÉM ÚZEMÍ
- NEBEZPEČNÉ KULTURNÍ POMÍNKY V OPRAVĚ
- OCHRANNÉ PÁSMO HISTORICKÉHO CENTRA MĚSTA
- HRANICE OCHRANNÉHO PÁSMA KŘEPTOVA
- OCHRANNÉ PÁSMO ZEMĚDĚLSKÉHO AREÁLU
- OCHRANNÉ PÁSMA LÉBA (PODMÍNKY OMEZENÍ ZE PLOŠNÉ FUNKČNÍ LÉBA – PLOPU)
- PAMĚTNÉ STROMY
- VÝZNAMNÉ SOLITÉRNÍ DŘEVO - SEVO
- PTAČÍ OBLAST MĚŘÍNOSTNÝ STAV – OSTRA – POOLE
- ÚZEMÍ PRO LOKALIZACI BIOPLYNU - BIOPLYNOVÁ STANICE PROTŘEDNÍ VE SMĚRU SEVER

DOPRAVA

- HOLOGLOTNÍ SILNICE S OZNAČENÍM
- SILNICE I. TŘÍDY S OZNAČENÍM
- SILNICE II. A III. TŘÍDY S OZNAČENÍM
- SILNICE ÚSEKY SILNICE II. A III. TŘÍDY
- MĚSTSKÁ KOMUNIKACE SBĚRNÁ
- MĚSTSKÁ KOMUNIKACE OBSLUŽNÁ A OBYTNÁ (ulice bílou barvou, podélné značení komunikace po okraji osou: silnice)
- MĚSTSKÁ KOMUNIKACE OBSLUŽNÁ
- SBĚRNÁ (ulice bílou barvou, podélné značení komunikace po okraji osou: silnice)
- CYKLISTICKÁ TRASA
- VÝZNAMNÉ MÍSTNÍ KOMUNIKACE S NAVRHOVANÝMI ÚSEKY (navrhované změny pro rozvoj v silnice)
- CYKLOSTEZKA, CYKLOTRASA A SJEDNOCENÍ
- VLEČKA
- SCHOTTOVA, BRZDOVÁ DRÁHA
- PLOCHY SILNIČNÍCH A ŽELEZNIČNÍCH DOPR. OBSLUŽENÝCH ÚZEMÍ (SO - autobus, nákladní, IV - trasové tramvaj např. bazén, V - nákladní nádraží)
- U RAILTO STANICE ŽELEZNIČNÍ, LANOVÉ A ČERNÁ (+ POČTU MÍST PARKOVÁNÍ, ODSTAVNÉ PLOCHY, PARKOVÁNÍ, P+R, P+JÍZDNÍ, PARKOVÁ - NÁSTUP)
- MOST, LÁVKA PŘES CHODCE
- AUTOBUSOVÁ ZASTÁVKA/STANICE VLAKOVÁ/PŘÍSTAV
- SILNIČNÍ OCHRANNÉ PÁSMO
- ŽELEZNIČNÍ OCHRANNÉ PÁSMO

ENERGETIKA, SPOJE

- NADZEMNÍ VEDENÍ VVN 400 A 110 kV S OCHRANNÝM PÁSMEM
- TRANSFORMAČNÍ STANICE 110/22 kV
- NADZEMNÍ VEDENÍ VVN 220 kV S OCHRANNÝM PÁSMEM
- NADZEMNÍ VEDENÍ VN 22 kV (2KD - Dorgerka)
- DISTRIBUČNÍ TRANSFORMAČNÍ ZDROJ AV
- NADZEMNÍ VEDENÍ VVN 22 kV S OCHRANNÝM PÁSMEM
- NADZEMNÍ VEDENÍ VN 22 kV (2KD - Dorgerka)
- VYSOKOTLAKÝ PLYNOVOD (VTL) S BEZPEČNOSTNÍM PÁSMEM
- REGULAČNÍ STANICE PLYNU VTL/STL
- STŘEDOTLAKÝ PLYNOVOD (STL)
- REGULAČNÍ STANICE PLYNU STL/NTL
- TRASA/OCHR PLYNOVOD + ZKAŽENÝCH OBJEK
- PŘÍMÁNÍ OCHRANNÝCH
- PŘÍJEMNÁ STANICE TEPLA
- TELEFONNÍ ÚSTŘEDNA
- ZÁKLADNÍ OPTICKÝ KABEL PŘENOSOVÉ SÍTĚ ČESKÉHO TELECOMU
- RADIOKOMUNIKAČNÍ ZAŘÍZENÍ
- RADIORELÉNÍ SPOJ

VODNÍ HOSPODÁŘSTVÍ

- HRANICE OCHRANNÉHO PÁSMA VODÁRENSKÉ ZDROJE I. STUPNĚ
- I. STUPEŇ (Is - VNITŘNÍ ČÁST)
- VODNÍ ZDROJ (VZ)
- VODÁRENSKÁ ZDROJ - STŘEDNÍ
- PŘÍRODNÍ KOUPALIŠTĚ
- VODOVODNÍ PŘÍPOJKY OOV
- VODOVOD
- VODOVOD LÉČEBNÉ VODY
- KANALIZACE SPLAŠKOVÁ
- KANALIZACE JEDNOTNÁ
- KANALIZACE VÝTLAČNÁ
- ČISTÍRNA ODPADNÍCH VOD
- ČISTÍRNA ODPADNÍCH VOD
- RETENČNÍ NÁDRŽ
- OCHRANNÁ HRÁZ
- HRANICE DOPRAVNÍCH ZÁSAHOVÝCH ÚZEMÍ - SEVESO II
- HRANICE ZÁSAHOVÉ ZÁSAHOVÉHO ÚZEMÍ - QMS
- RUŠIVÉ PRVKY