

ÚZEMNÍ PLÁN RYCHVALDU

I.B.3.b). VÝKRES DOPRAVY


1 : 5 000

STAV	NÁVRH	HRANICE
	KORIDOR PRO SILNICI III/8	
	NÁVRH PLOCH PRO ROZŠŘENÍ KOMUNIKACÍ S POŘBEM	
	KORIDOR PRO ÚZEMNÍ REZERVU PRO VEDENÍ PŘELOŽKY SILNICE III/171	
	SILNICE II. TŘÍDY S OZNAČENÍM	
	SILNICE II. TŘÍDY S OZNAČENÍM	
	MÍSTNÍ KOMUNIKACE NÁVRH / REKONSTRUKCE	
	ÚZELNÉ KOMUNIKACE	
	CIVILNÍ STAVBY TRASY VESNICE PO STÁVAJÍCÍCH KOMUNIKACÍCH S OZNAČENÍM	
	TURISTICKÉ TRASY S OZNAČENÍM (staž. kůly, železný kůly)	
	VLEŽKY	
	VLAŠKOTRAMVAJ	
	PARKOVACÍ, ODBYTNÉ PLOCHY	
	GARAŽNÍ RAKOVKY	
	MOSTY NA KOMUNIKACÍCH LÁVKY PRO CHOZCE	
	OCHRANNÁ SILNICE PÁSMO (širka II. a III. tř. 10m)	
	OCHRANNÁ PÁSMO DRÁHY (širka 30m)	

URBANISTICKÉ STŘEDISKO OSTRAVA, s.r.o.
 Spárátková 3, Ostrava-Poruba, 708 00 tel: 59 693 95 30
 ZODP. PROJEKTANT: ING. ARCH. PETR GAJDOŠEK ZM. ČÍSLO U-623
 ZODP. STAVITEL: ING. IVA MACHOVÁ MĚSTSKÝ ÚŘAD 1:5000
 OBJEDMATEL: MĚSTO RYCHVALD DATUM: 2014

ÚZEMNÍ PLÁN RYCHVALDU

I.B.3.b). VÝKRES DOPRAVY 1 : 5 000

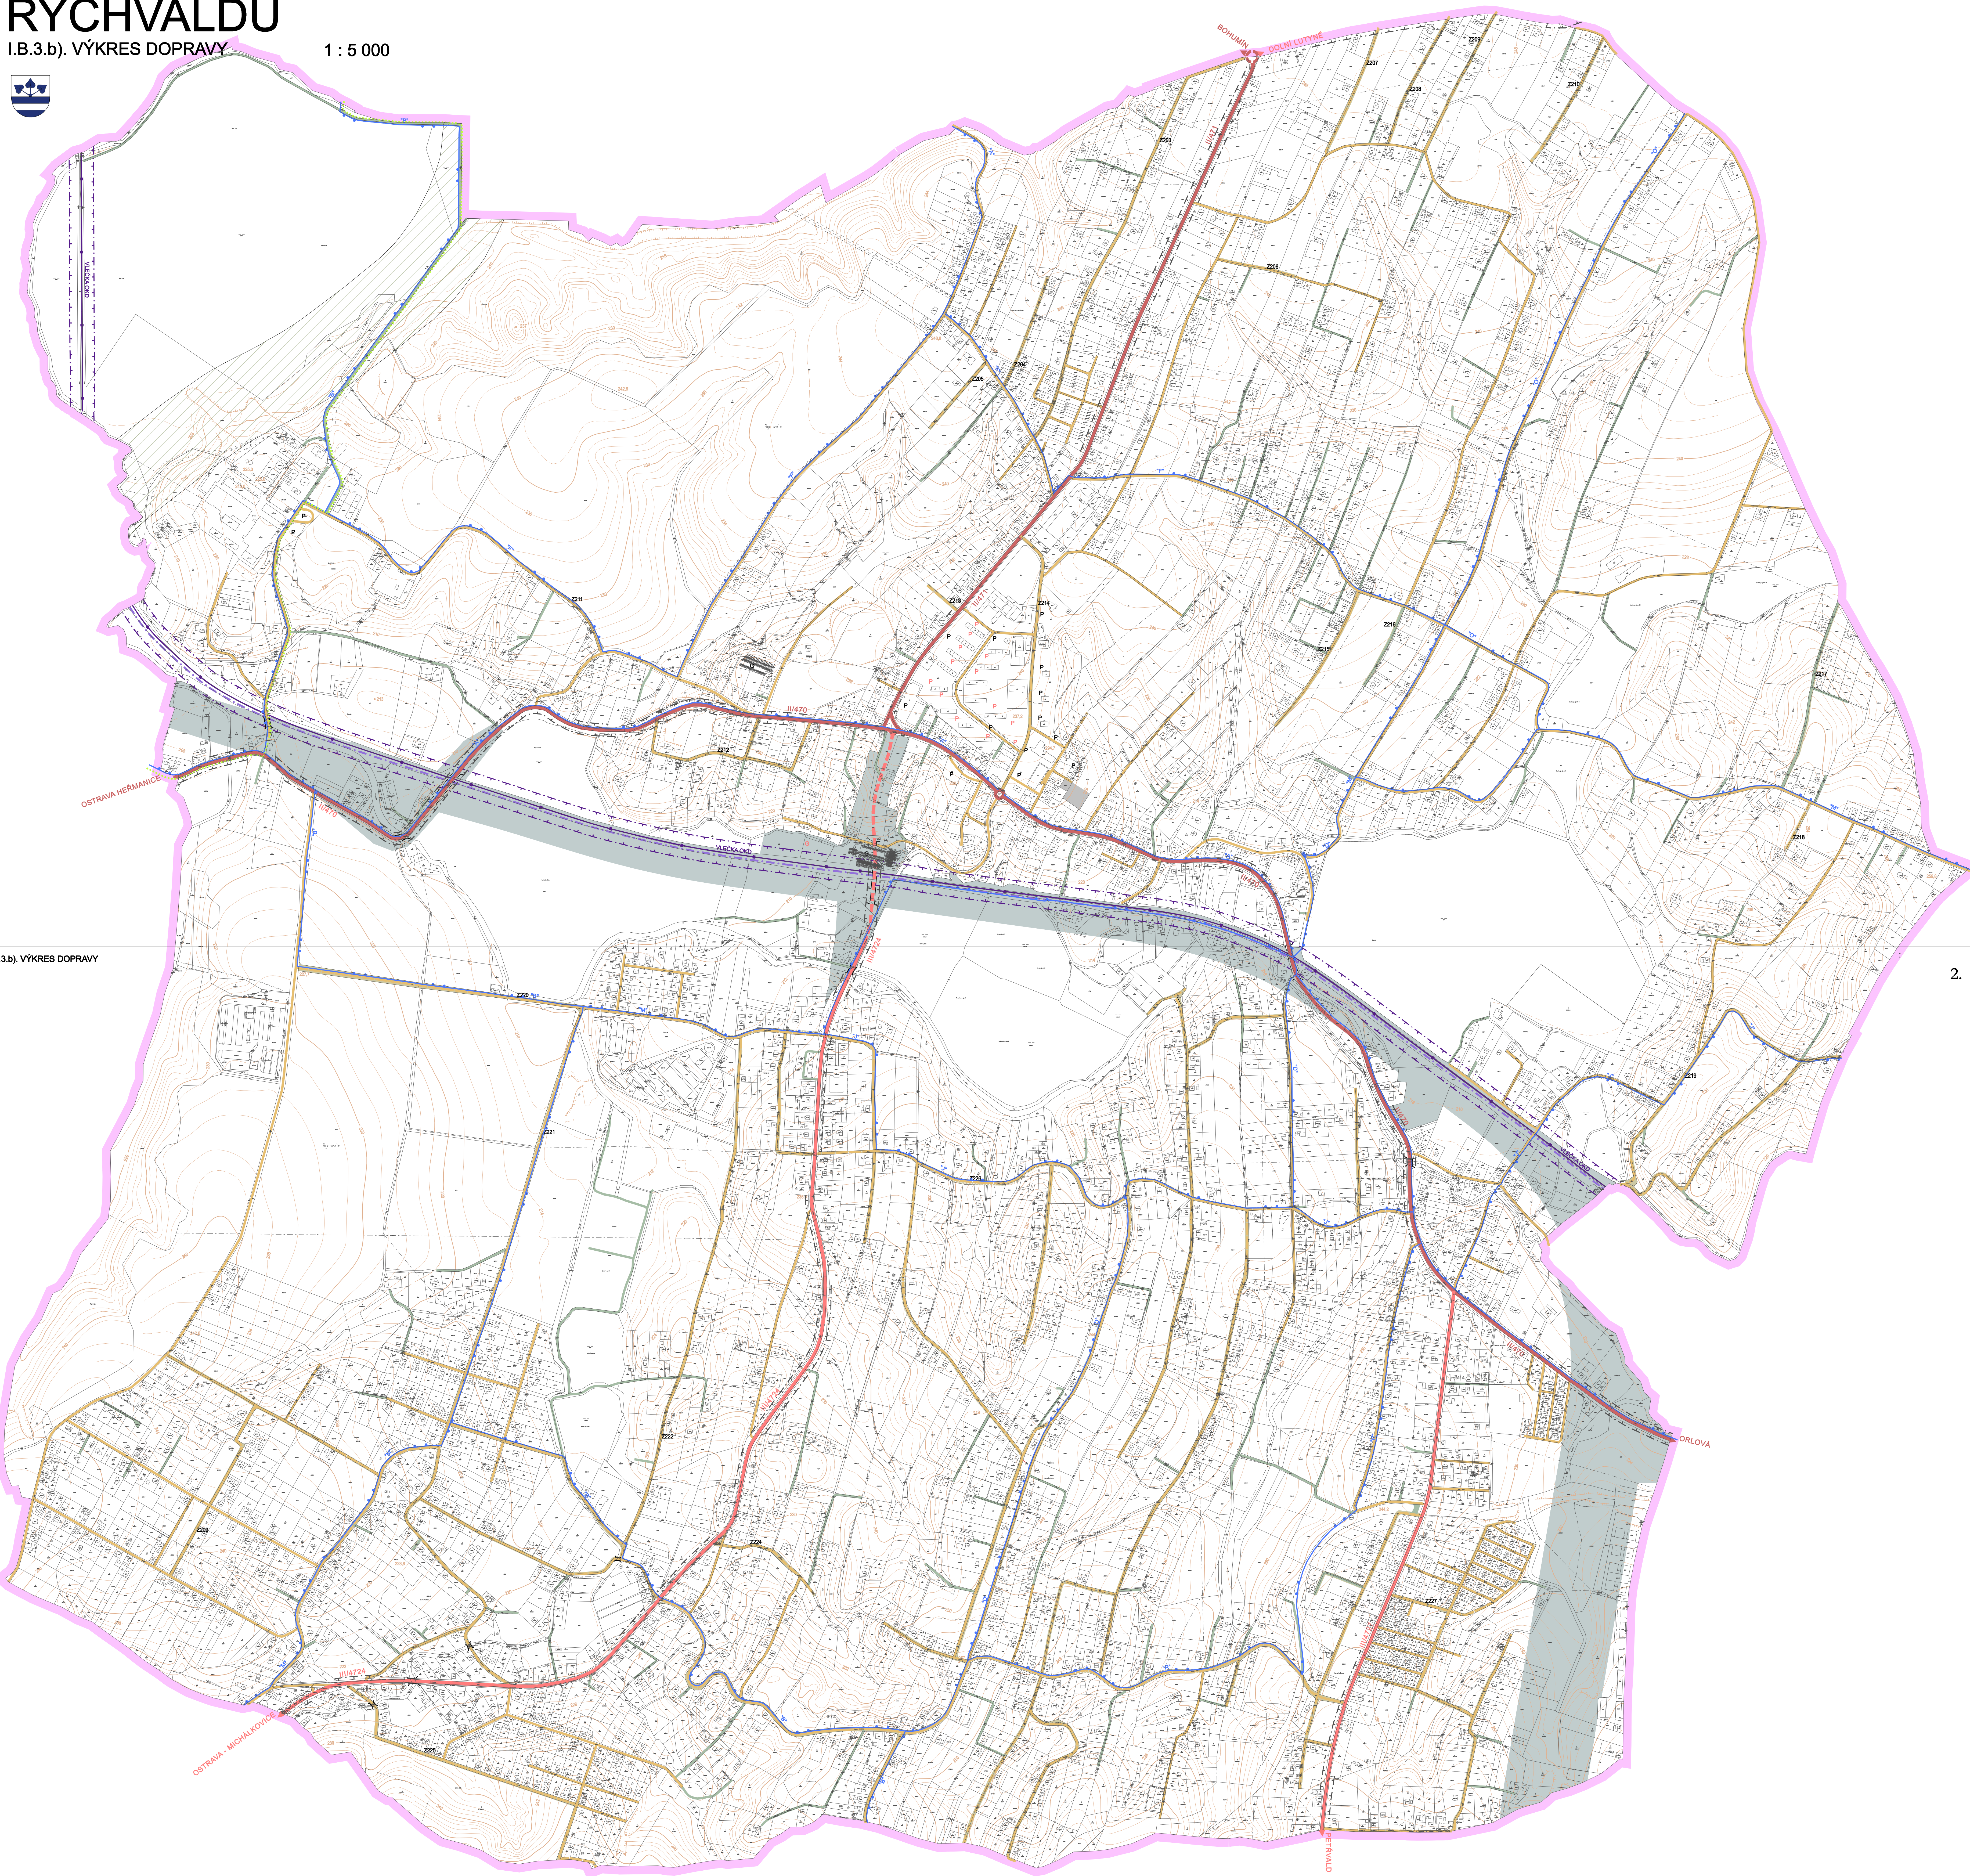

B.3.b). VÝKRES DOPRAVY

1.

2.