

# ÚZEMNÍ PLÁN RYCHVALDU

ÚPLNÉ ZNĚNÍ PO ZNĚNĚ Č. 2

I.B.3.c). VÝKRES ENERGETIKY A SPOJŮ

MĚŘÍTKO 1 : 5000

## ENERGETIKA, SPOJĚ

	STAV NÁVRH
	VEDENÍ VN 110 - 400 kV
	VEDENÍ VN 22 kV - VZDUŠNĚ
	VEDENÍ 22 kV - KABELOVĚ
	DISTRIBUČNÍ TRAFOSTANICE
	VYSOKOTLAKÝ PLYNOVOD
	REGULAČNÍ STANICE PLYNU VTL / STL
	STŘEDOTLAKÝ PLYNOVOD
	VÝZNAKOVÉ TEPELNÉ ZDROJE
	TELEFONNÍ ÚSTŘEDNA
	ZÁKLADOVÁ STANICE MOBILNÍHO OPERÁTORA
	DÁLKOVÝ OPTICKÝ KABEL
	RADIOBĚLÝVÝ SPOJ
	HORKOVOD
	RUŠENÉ VEDENÍ

## HRANICE


## NAVŘZENÉ KORIDORY

	PROJEKTOVÁ ČINNOST: URBANISMA, ÚZEMNÍ PLÁNOVÁNÍ, EKOLOGIE
	URBANISTICKÉ STŘEDISKO OSTRAVA, s.r.o.
	Staroborská 3, Ostrava-Poruba, 708 00
	M: 009 691 34 81 - 8, 009 691 96 31
ZODP. PROJEKTANT: ING. AROH PĚTR GAUDER	ZAK. ČÍSLO: U-583
ZODP. DOKUMENTACE: ING. MARTINA HLEBKOVÁ	NAŘÍZENÍ: 11-5-000
OBJEDNATEL: MĚSTO RYCHVALD	DATA: 2018

# ÚZEMNÍ PLÁN RYCHVALDU

I.B.3.c). VÝKRES ENERGETIKY A SPOJŮ

1 : 5 000

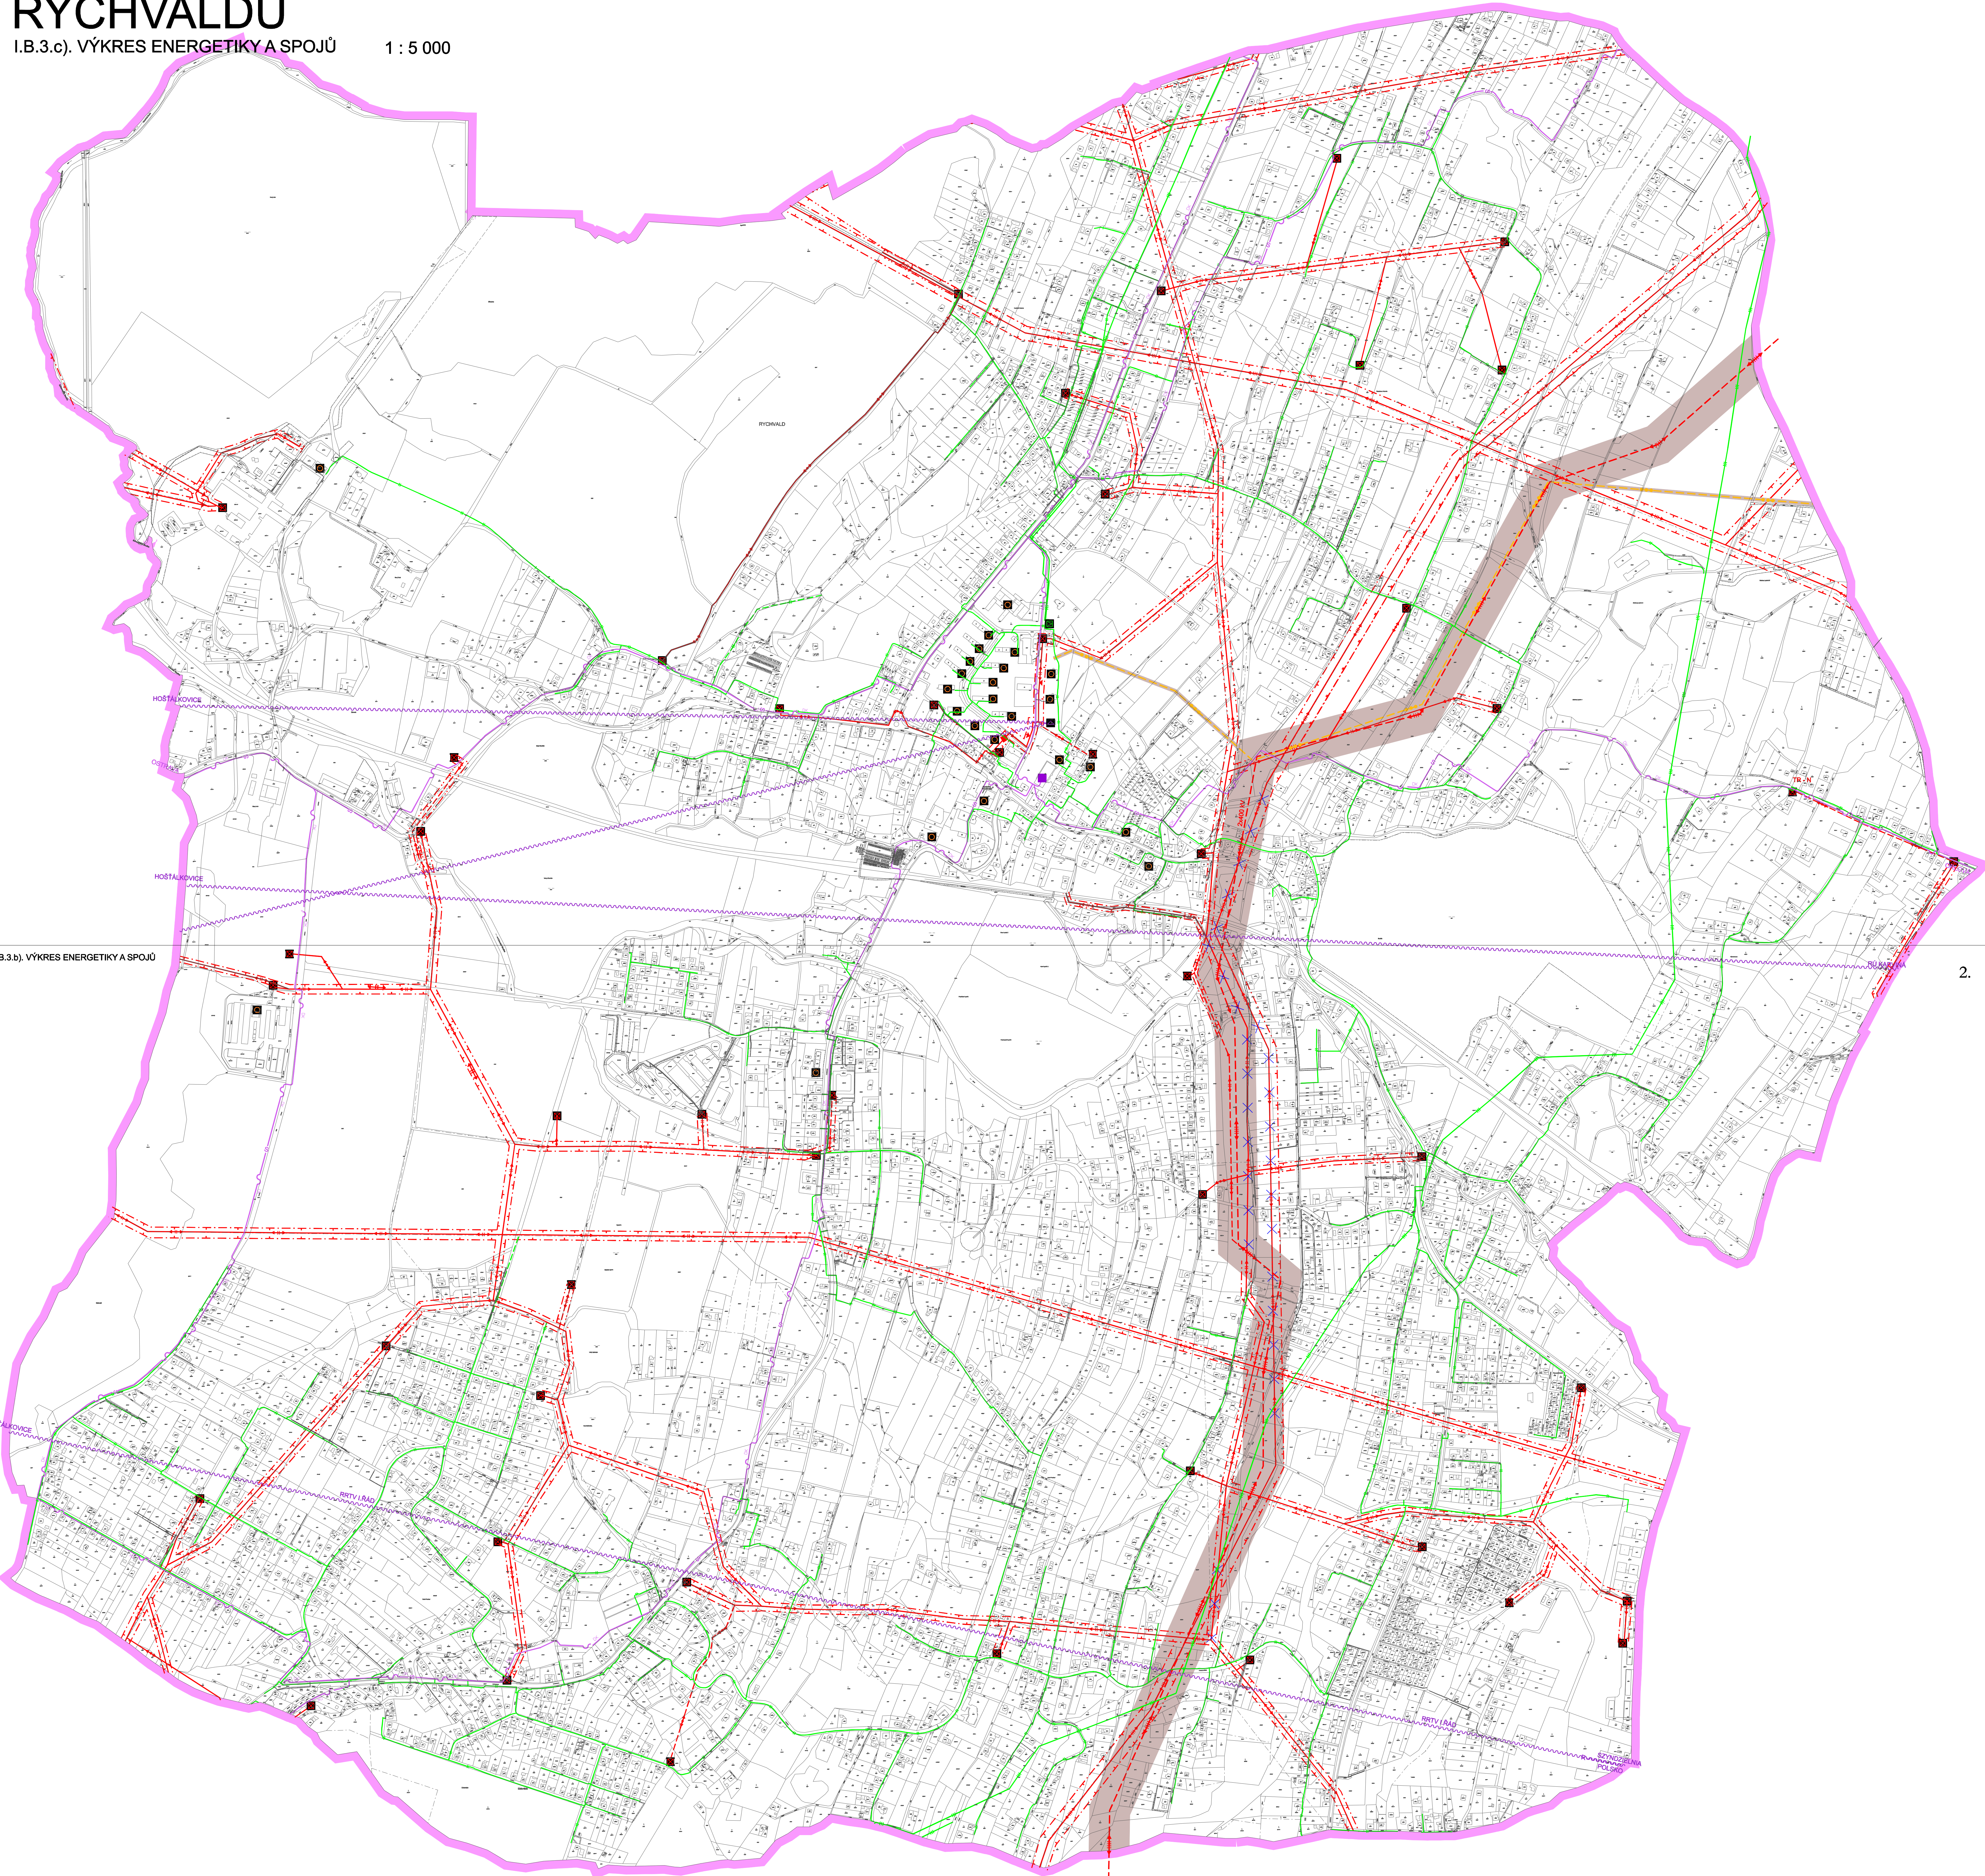

1.

2.