

ÚZEMNÍ PLÁN RYCHVALDU

I.B.3.b) VÝKRES VODNÍHO HOSPODÁŘSTVÍ

MĚŘÍTKO 1 : 5000

VODNÍ HOSPODÁŘSTVÍ	
STAV	NÁZEV
	VODOVOD PÍTNÉ VODY
	RAD UŽITKOVÉ VODY
	ŠUCPÁTKO
	KANALIZACE JEDNOTNÁ
	KANALIZACE SPLAŠKOVÁ
	KANALIZACE TLAKOVÁ
	ČERPAČÍ STANICE KANALIZAČNÍ
	ČISTÍRNA ODPADNÍCH VOD
	KANALIZACE DEŠŤOVÁ
	PROTIPOVODŇOVÁ OPATŘENÍ, OCHRANNÁ HRÁZ
	HRANICE ZÁPLAVOVÉHO ÚZEMÍ
	AKTIVNÍ ZÓNA ZÁPLAVOVÉHO ÚZEMÍ
	ÚZEMÍ ZVLÁŠTNÍ POUČKOVÉ POD VODNÍM DÍLEM



HRANICE	
STAV	NÁZEV
	OBCE, ŘEŠENÉHO ÚZEMÍ

	PROJEKTOVÁ ČINNOST: URBANISMUS, ÚZEMNÍ PLOANOVÁNÍ, EKOLOGIE
	URBANISTICKÉ STŘEDISKO OSTRAVA, s.r.o.
	Společnost s omezenou odpovědností, IČO: 252 20 0000, DIČ: CZ252200000
ZÁK. ČÍSLO: U-323	PROJEKTANT: ING. ARCH. PETR GALDŮŠEK
MĚŘÍTKO: 1 : 5 000	ZKONTOVATEL: ING. ŠARLENEKOVÁ
DATA: 2014	OBLEKATEL: MĚSTO RYCHVALD

ÚZEMNÍ PLÁN RYCHVALDU

I.B.3.b). VÝKRES VODNÍHO HOSPODÁŘSTVÍ

1 : 5 000

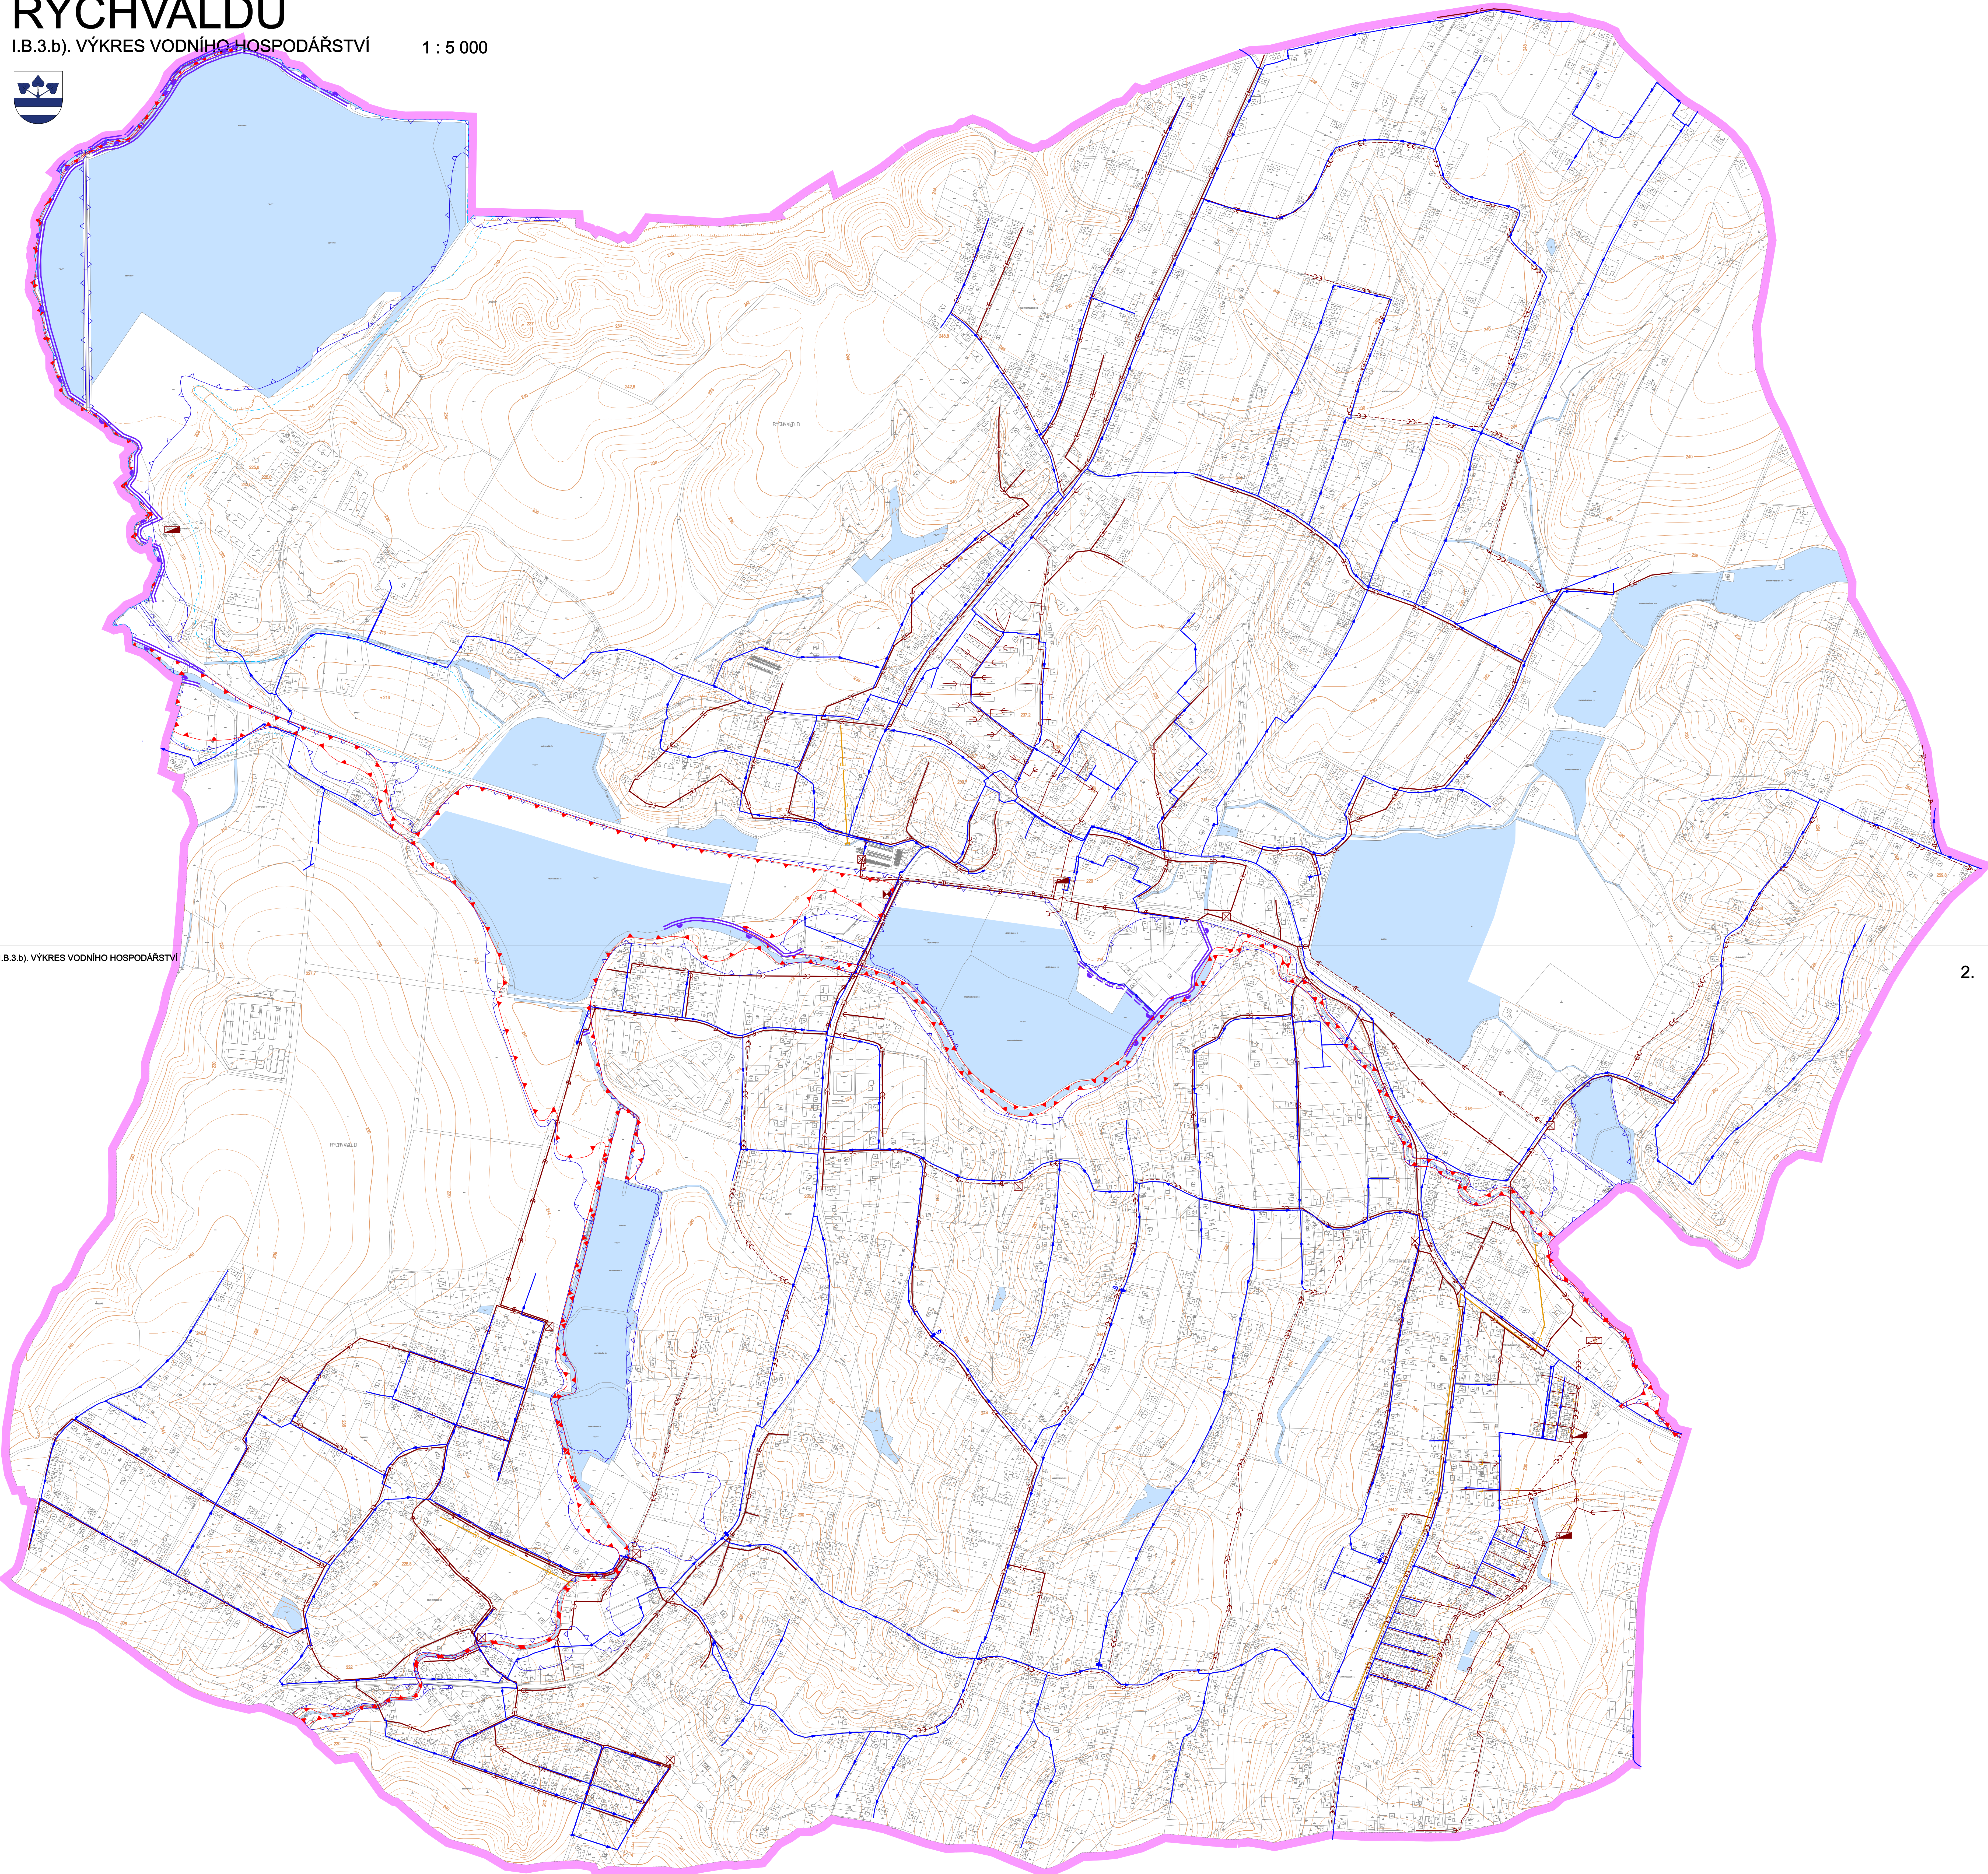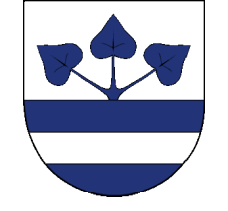

1.

2.