


# ÚZEMNÍ PLÁN RYCHVALDU ÚPLNÉ ZNĚNÍ PO ZNĚNĚ Č. 2

1 : 5 000


## II.B.5 KOORDINAČNÍ VÝKRES

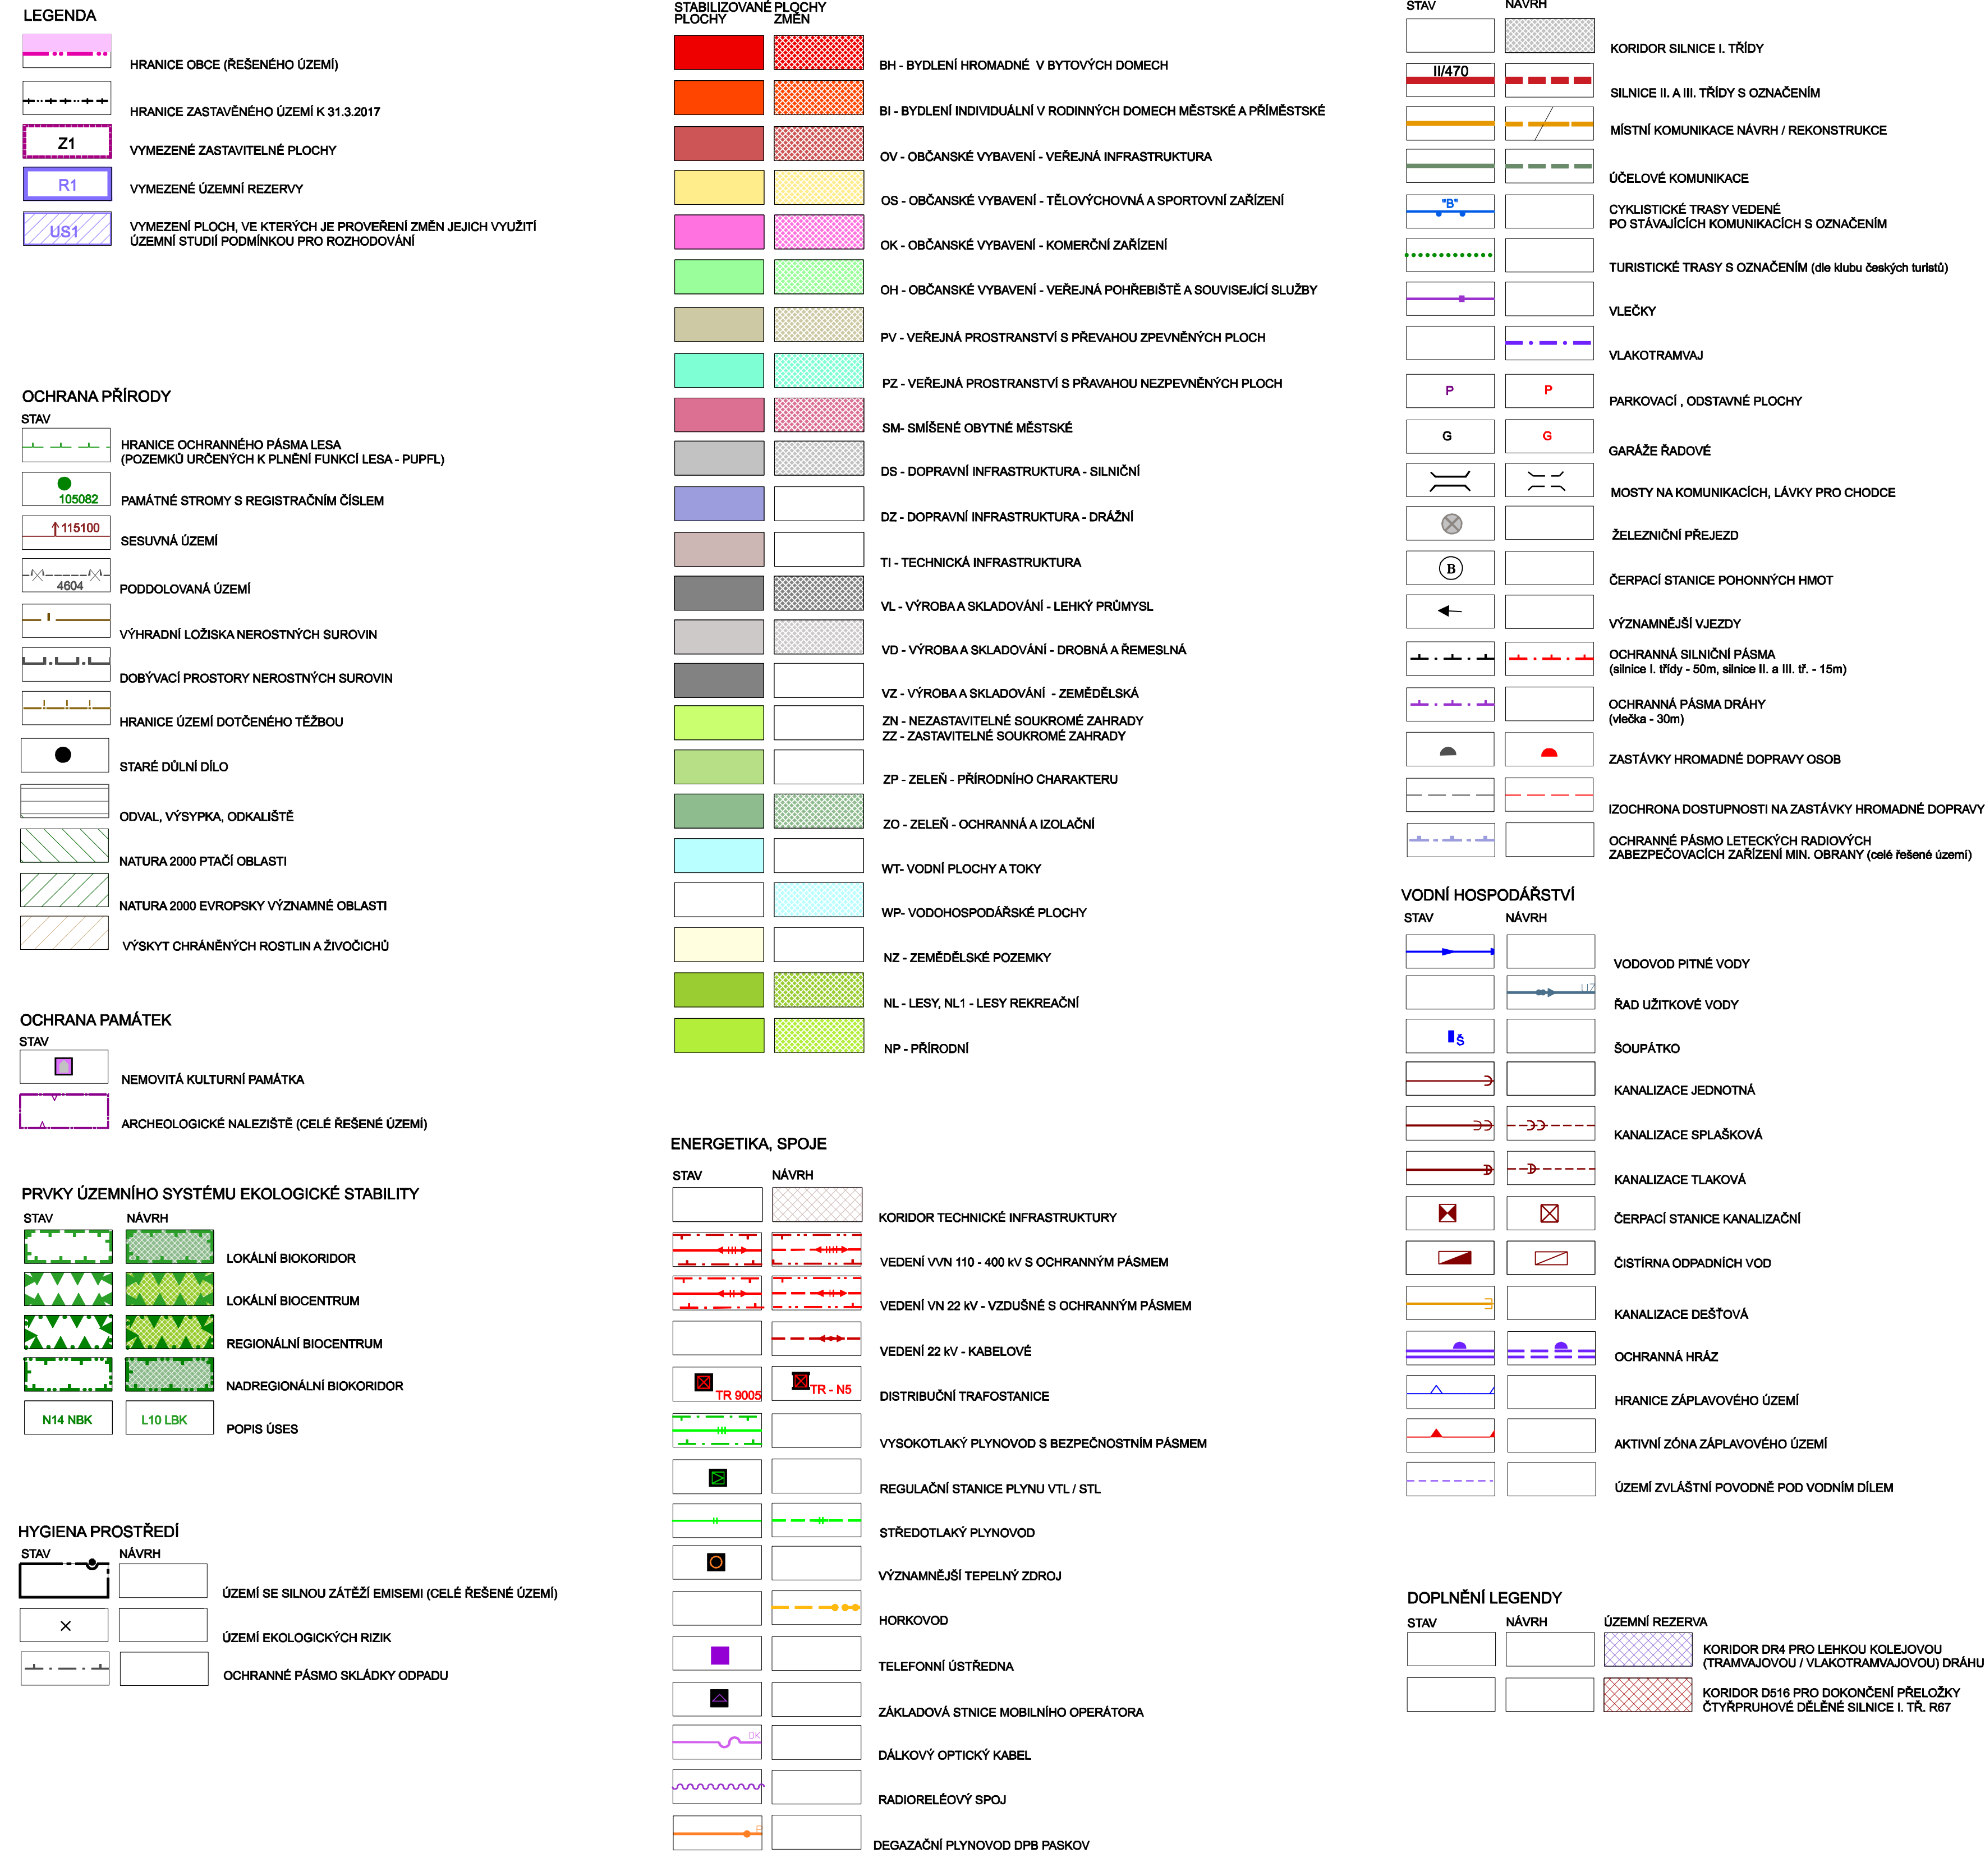

PROJEKTOVÁ ČINNOST URBANISTKA ÚZEMNÍ PLÁNOVÁNÍ, EKOLOGIE  
**URBANISTICKÉ STŘEDISKO OSTRAVA, s.r.o.**  
 Ostrava 3, Opatovská 738/90, IČO: 252 602 21  
 ZÁKLADNÍ PRÁVNÍ OSOBA  
 ZÁKLADNÍ PRÁVNÍ OSOBA  
 IČO: 252 602 21  
 MĚSTO: OSTRAVA  
 DATUM: 2021

# ÚZEMNÍ PLÁN RYCHVALDU II.B.5 KOORDINAČNÍ VÝKRES

1 : 5 000

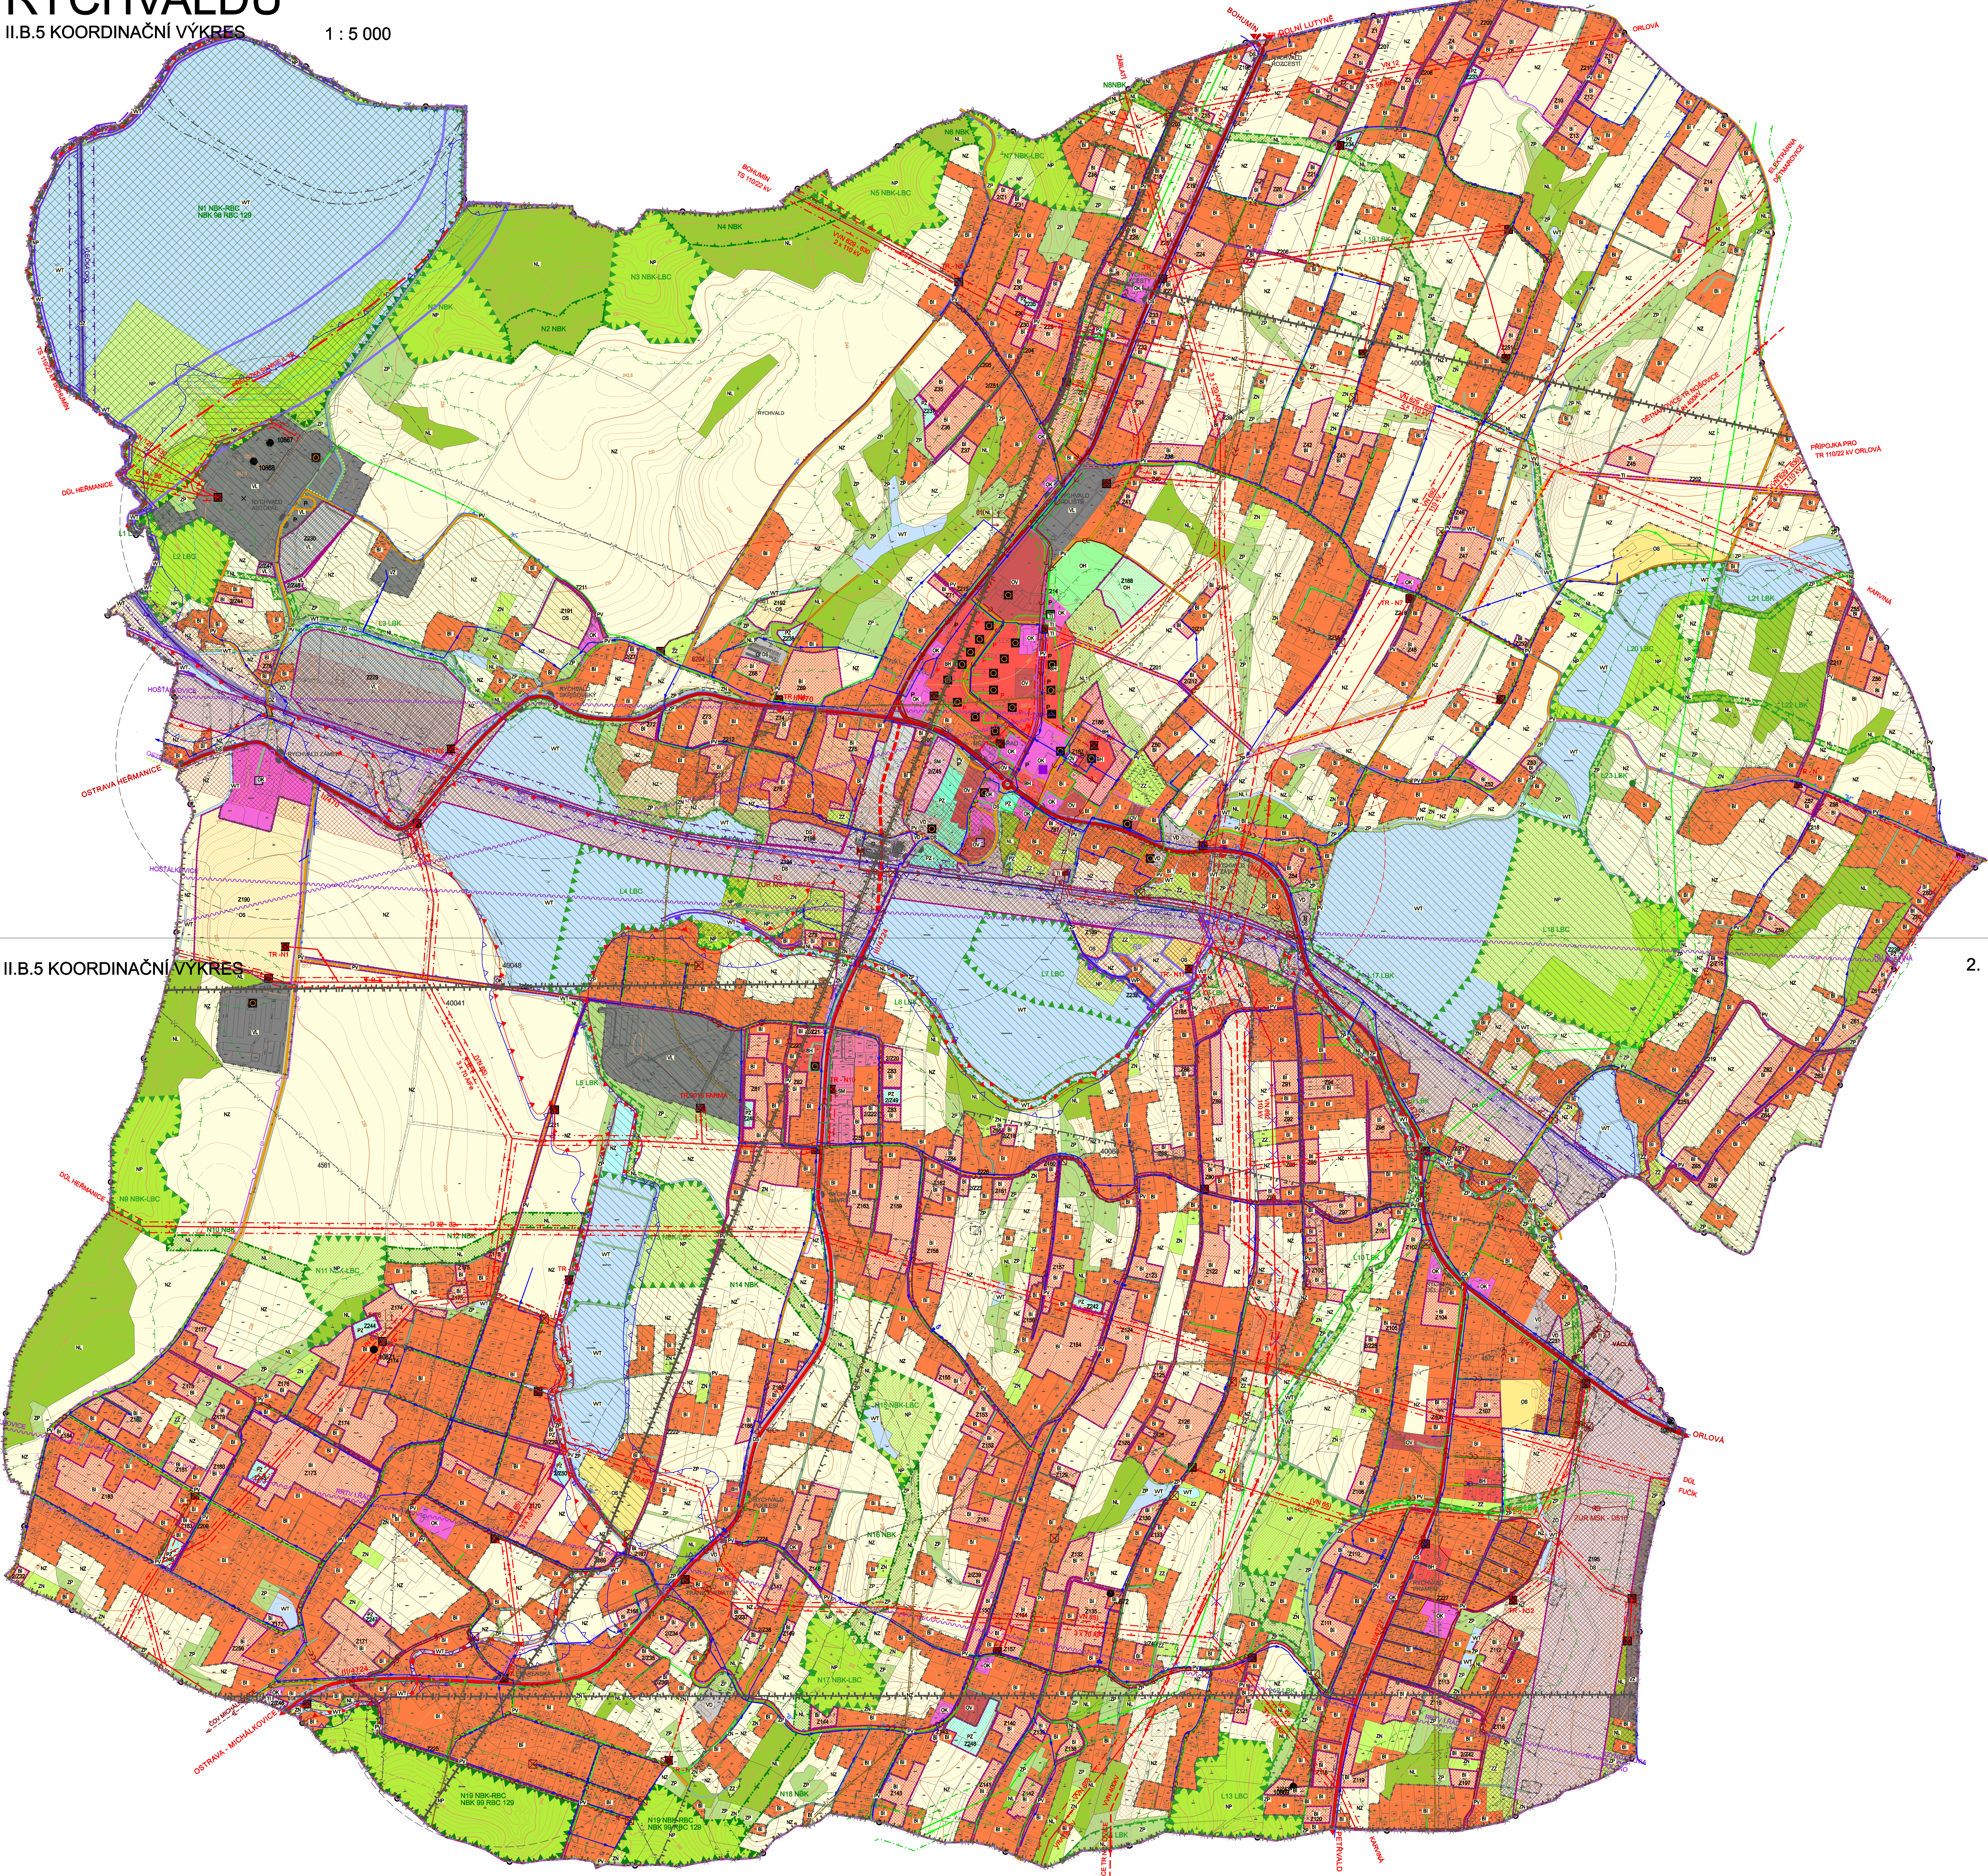

## II.B.5 KOORDINAČNÍ VÝKRES

1.

2.