


1:8,2 KOORDINAČNÝ VÝKRES

1:8,2 KOORDINAČNÝ VÝKRES

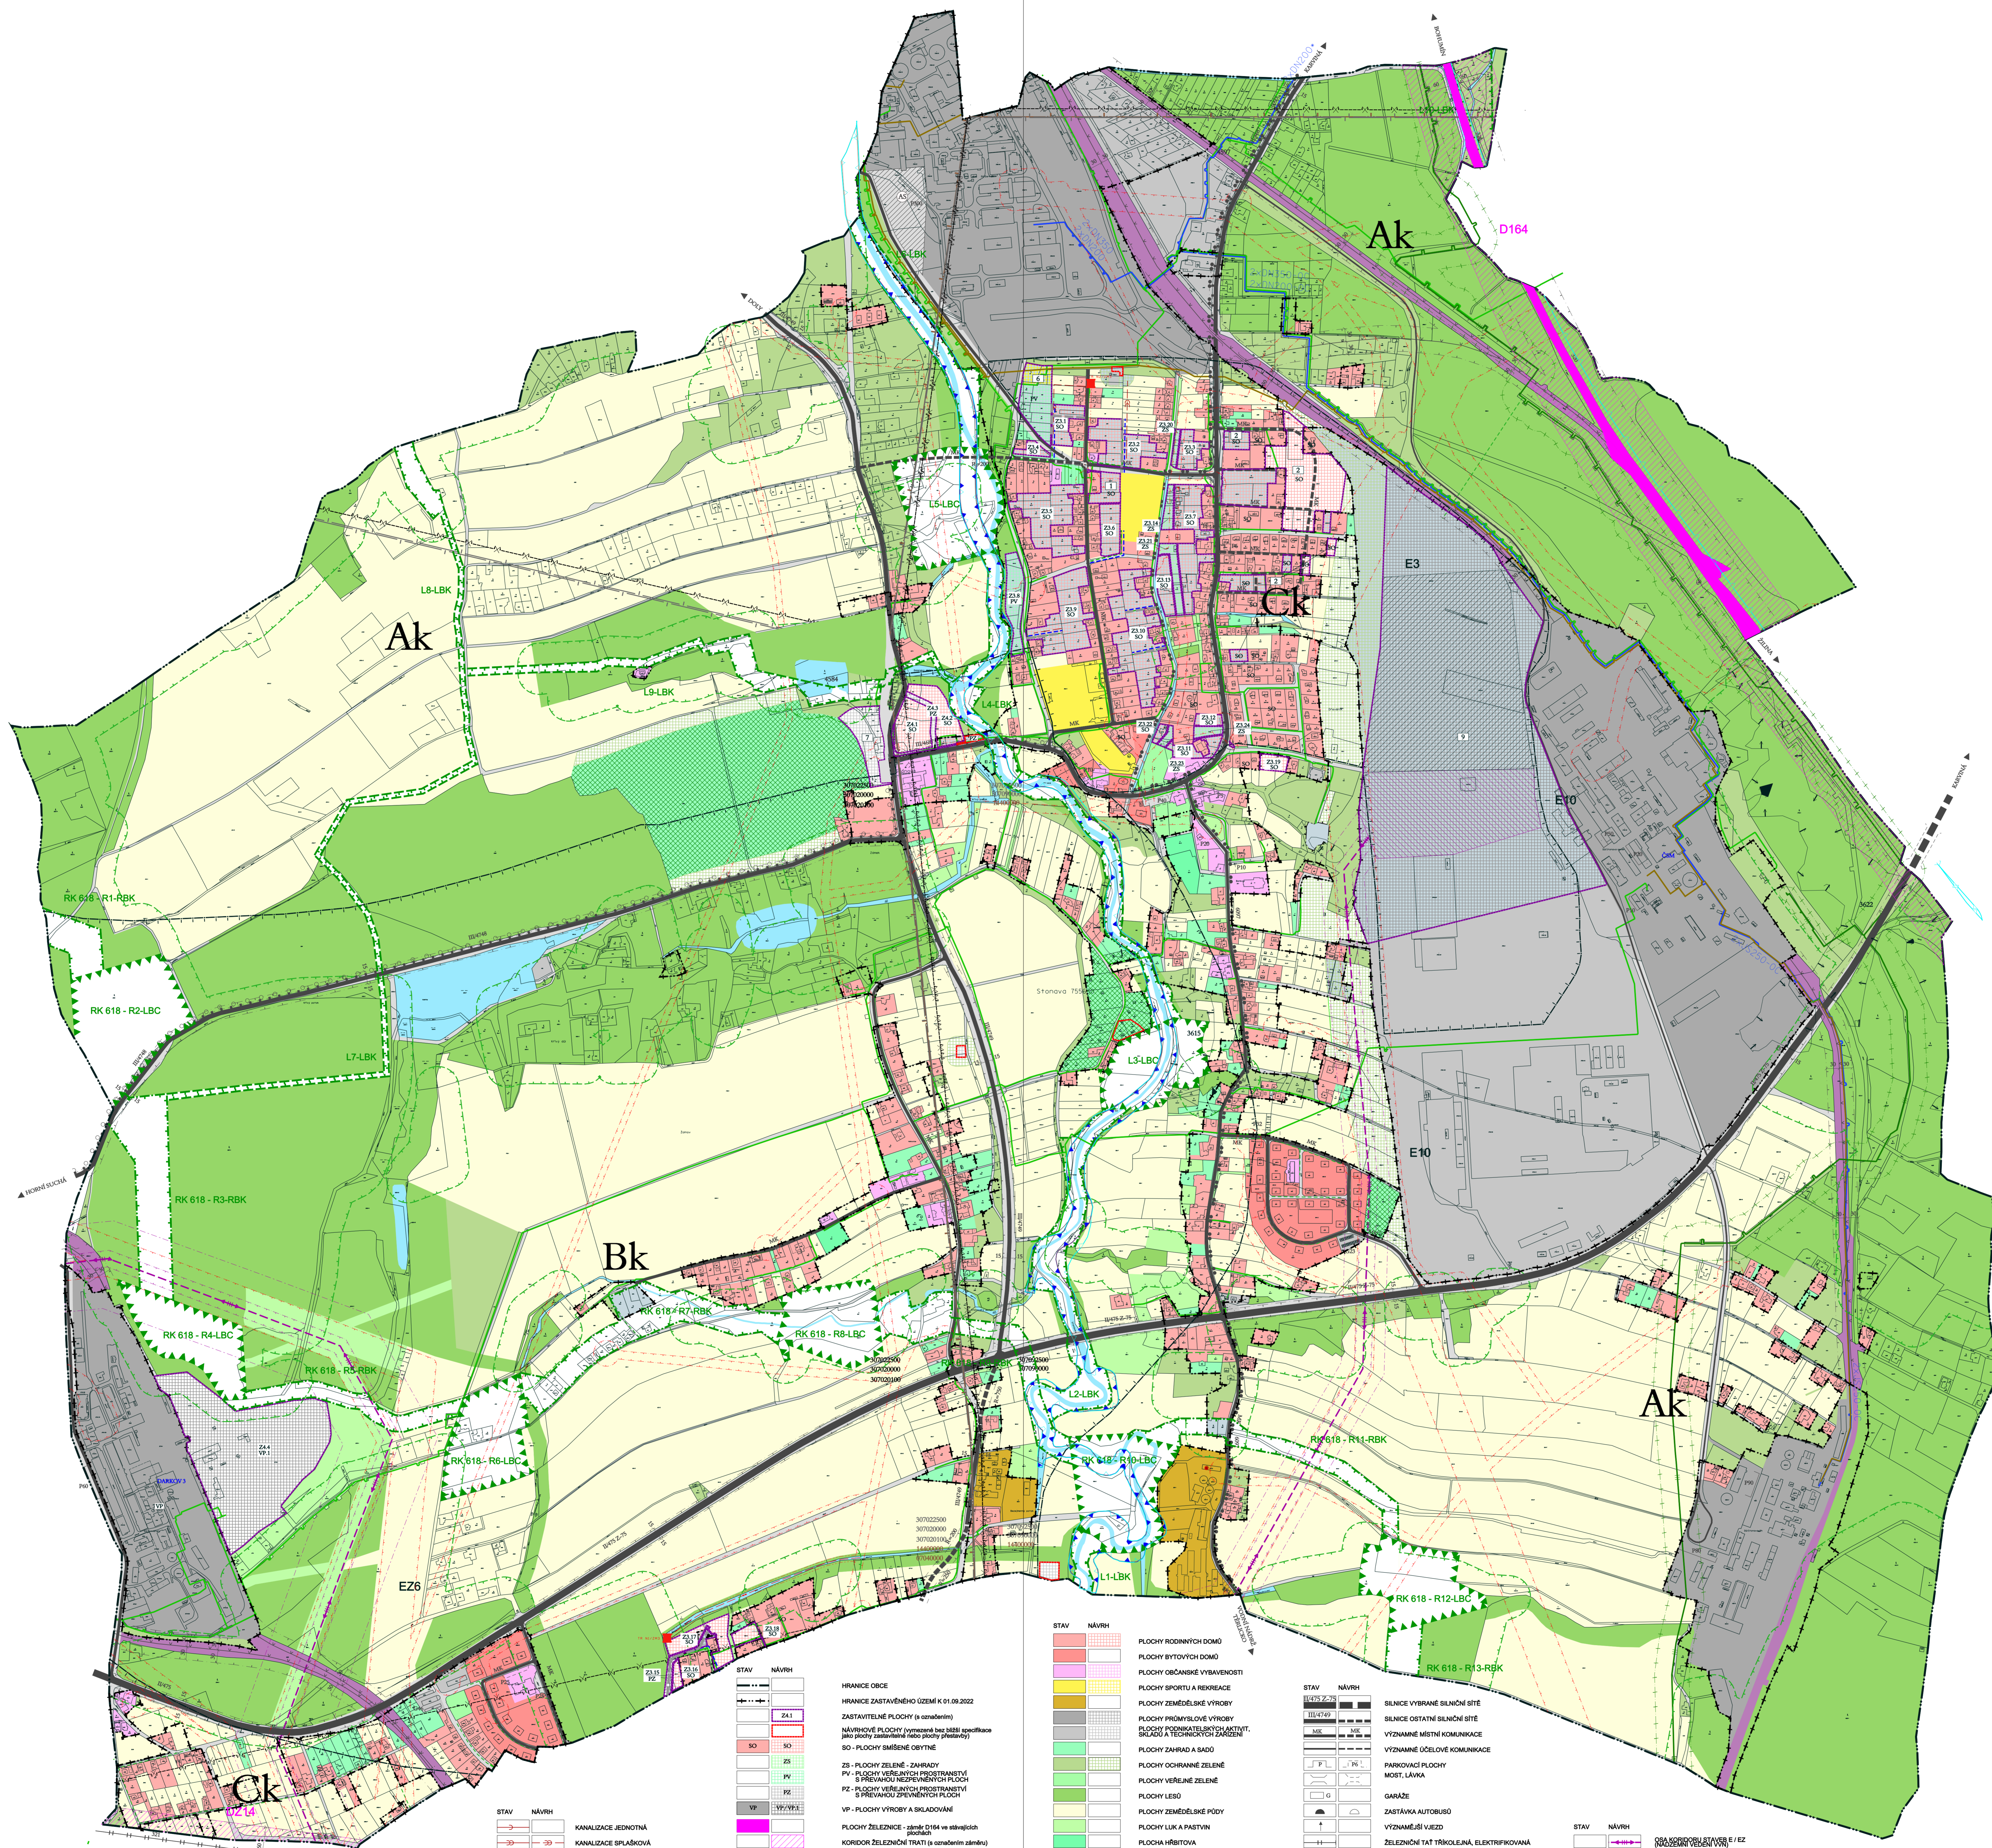

STAV	NÁVRH
[Symbol]	HRANICE ÚZEMÍ VE VLIVU DŮLNÍ ČINNOSTI
[Symbol]	ÚZEMÍ VE VLIVU DŮLNÍ ČINNOSTI - PLOCHA
[Symbol]	VÝHRANĚNÉ NEROZSTYCHNÉ SUROVIN
[Symbol]	CHRÁNĚNÉ LŮŽKOVÉ ÚZEMÍ
[Symbol]	OBYTNÝ PROSTOR
[Symbol]	PODOLOVANÉ ÚZEMÍ
[Symbol]	SEBULOVÉ ÚZEMÍ
[Symbol]	HRANICE 50 m OD OKRAJE LEŠA

STAV	NÁVRH
[Symbol]	VODNÉ TOKY A PLOCHY
[Symbol]	HRANICE ZAPLAVOVÉHO ÚZEMÍ
[Symbol]	HRANICE AKTIVNÍ Zóny ZAPLAVOVÉHO ÚZEMÍ
[Symbol]	OSTRÁVKY OBLASTNÍ VODOVOD
[Symbol]	ŘAD PÍTNÉ VODY
[Symbol]	ŘAD ÚŽITKOVÉ VODY
[Symbol]	VODOJEM
[Symbol]	ČERPAK STANICE PÍTNÉ NEBO ÚŽITKOVÉ VODY
[Symbol]	VODÁRENSKÝ OBJEKT (VODOMĚRNÁ ŠACHTA)

STAV	NÁVRH
[Symbol]	KANALIZACE JEZNOTNÁ
[Symbol]	KANALIZACE SPLAŠKOVÁ
[Symbol]	KANALIZACE DEŠŤOVÁ
[Symbol]	KANALIZACE VÝTLAČNÁ
[Symbol]	VYVÍSTĚNÍ KANALIZACE
[Symbol]	CERPAK STANICE ODPADNÍCH VOD
[Symbol]	ČISTIŠŤOVNÁ PŘÍKOPNÁ STANICE
[Symbol]	ČISTIŠŤOVNÁ COPANĚNÝCH VOD
[Symbol]	PHO ČOV
[Symbol]	STĚBNOVÁ NÁČRZ
[Symbol]	RUBĚNÍ STAVU, ZÁMĚRU
[Symbol]	HRANICE OCHRANĚNÉHO PÁSMU ÚŽITÍ DĚŘEVY

STAV	NÁVRH
[Symbol]	HRANICE OBCĚ
[Symbol]	HRANICE ZASTAVĚNÉHO ÚZEMÍ K 01.09.2022
[Symbol]	ZASTAVĚNÁ PLOCHA (p. územní plán)
[Symbol]	NĚKDEŠNÍ PLOCHY (p. územní plán)
[Symbol]	90 - PLOCHY OMEZENÉ OPTIKOU
[Symbol]	ZS - PLOCHY ZELENÉ - ZÁHYNKY
[Symbol]	PV - PLOCHY VEŠKERÝCH PROSTRANSTVÍ S PŘEVAHOU VEŠKERÝCH PLOCH
[Symbol]	PZ - PLOCHY VEŠKERÝCH PROSTRANSTVÍ S PŘEVAHOU ZPŮSOBNÝCH PLOCH
[Symbol]	VP - PLOCHY VÝROBY A BIKADOVÁNÍ
[Symbol]	PLOCHY ZELENICE - zóna D164 ve stávajících zónách
[Symbol]	KORIDOR ZELENÉHO TRATÍ (p. územní plán)
[Symbol]	ÚZEMÍ SYSTÉMU EKOLOGICKÉ STABILITY
[Symbol]	REGIONÁLNÍ BIODIVERZITA S OZNAČENÍM
[Symbol]	LOKÁLNÍ BIODIVERZITA S OZNAČENÍM
[Symbol]	LOKÁLNÍ BIODIVERZITA S OZNAČENÍM
[Symbol]	PRVKY REC. BIODIVERZITY Č. 515

**ÚZEMNÍ PLÁN OBCĚ STONAVA**  
 ÚPRAVY ZNĚNÍ PRO ZMĚNU Č. 4  
 1:8,2 KOORDINAČNÝ VÝKRES  
 ZPRACOVATEL: ING. ARCH. ALEŠ PALACKÝ a kol. | DATUM: 06/2023  
 OBLADNATEL: OBCĚ STONAVA | POŘIZOVATEL: OBLASTNÍ ÚŘAD STONAVA

STAV	NÁVRH
[Symbol]	PLOCHY RODINNÝCH DOMŮ
[Symbol]	PLOCHY BYTOVÝCH DOMŮ
[Symbol]	PLOCHY OBČANSKÉ VYBAVENOSTI
[Symbol]	PLOCHY SPORTU A REKREACE
[Symbol]	PLOCHY ZEMĚDĚLSKÉ VÝROBY
[Symbol]	PLOCHY PRŮMYŠLOVÉ VÝROBY
[Symbol]	PLOCHY PROSTOROVÉHO ZÁŘEZNÍ, SKLADŮ A TECHNICKÝCH ZÁŘEZNÍ
[Symbol]	PLOCHY ZÁHRADKOVÉ
[Symbol]	PLOCHY OCHRANĚNÉ ZELENÍ
[Symbol]	PLOCHY VEŠKERÉ ZELENÍ
[Symbol]	PLOCHY LESŮ
[Symbol]	PLOCHY ZEMĚDĚLSKÉ PŮDY
[Symbol]	PLOCHY LUK A PASTVY
[Symbol]	PLOCHY HŘEBITŮVY
[Symbol]	VODNÍ TOKY A PLOCHY
[Symbol]	PLOCHY ZÁHRADKOVÝCH OSAD
[Symbol]	PLOCHY ZÁHRADKOVÝCH OSAD
[Symbol]	PLOCHY SLAŽNÉ DOPRAVY
[Symbol]	PLOCHY ZELENICE
[Symbol]	HULÁKOVÝ ODVAL

CELÉ ŘEŠENÉ ÚZEMÍ JE STAVOVANÉ V OCHRANĚNÉM PÁSMU ÚŽITKOVÝCH ZABEZPEČOVACÍCH ZÁŘEZNÍ MINISTERSTVA OBRANY  
 CELÉ ŘEŠENÉ ÚZEMÍ JE ZABAVOVANÉ ÚZEMNÍM MINISTERSTVEM OBRANY Č. 1622/2015 S POUŽITÍM VYBAVENÝCH ÚZEMNÍCH ZÁŘEZNÍ

STAV	NÁVRH
[Symbol]	SLUNEČNÉ VÝBAVENÍ SLUNEČNÉ SÍŤE
[Symbol]	SLUNEČNÉ OSTATNÍ SLUNEČNÉ SÍŤE
[Symbol]	VÝZNAMNÉ MĚSTNÍ KOMUNIKACE
[Symbol]	VÝZNAMNÉ ÚZELOVÉ KOMUNIKACE
[Symbol]	PAROVANÉ PLOCHY MOSTŮ, LÁVKA
[Symbol]	OPRAVY
[Symbol]	ZASTAVKA AUTOBUSŮ
[Symbol]	VÝZNAMNÉ ÚZEL
[Symbol]	ZELEZNÁ TRATĚ TRÁKOVANÁ, ELEKTŘIKOVANÁ
[Symbol]	ZELEZNÁ VĚŽKA
[Symbol]	ZELEZNÁ PŘEJEZD NECHRÁNĚNÝ / CHRÁNĚNÝ
[Symbol]	PLOCHY OCHRANĚNÉHO ZÁŘEZNÍ (MST. AUTOMATOVÁ STANICE)
[Symbol]	OCHRANĚNÉ PÁSMO DOPRAVNÍ ÚLČNÉ ČÁRY
[Symbol]	HLAVNÍ PĚŠÍ TRATĚ, CHODNIČKY
[Symbol]	CYKLISTICKÉ STEZKY
[Symbol]	ROZLIŠOVACÍ POLE U VÝZNAMNÝCH KŘÍŽOVATEK
[Symbol]	SLUNEČNÉ PŘEJEZDY VE VÝZNAMNÝCH KŘÍŽOVATEK
[Symbol]	PROSTOROVÁ OPATŘENÍ

STAV	NÁVRH
[Symbol]	HRANICE OBCĚ STONAVA E1, E2
[Symbol]	HRANICE KORIDORŮ STAVBY E1, E2
[Symbol]	PLOCHA ENERGETICKÉ STAVBY E10
[Symbol]	PLOCHA ENERGETICKÉ STAVBY E3
[Symbol]	VEDENÍ VN 22 kV - NAZEMNÍ, IZOLOVANÉ VODOVÉ
[Symbol]	VEDENÍ VN 110 kV - NAZEMNÍ, IZOLOVANÉ VODOVÉ
[Symbol]	VEDENÍ VN 22 kV - NAZEMNÍ, IZOLOVANÉ VODOVÉ
[Symbol]	VEDENÍ VN 22 kV - NAZEMNÍ, IZOLOVANÉ VODOVÉ
[Symbol]	DISTRIBUČNÍ TRAFOSTANICE VN/NN

STAV	NÁVRH
[Symbol]	VYSOKOTLAKÁ PLYNOVOD S REGULÁČNÍM STANICEM
[Symbol]	VYSOKOTLAKÁ REGULÁČNÍ STANICE PLYNU
[Symbol]	STŘEDOTLAKÁ PLYNOVOD
[Symbol]	DŮSKOVOD
[Symbol]	HORKOVOD
[Symbol]	ČERNÝ OPTICKÝ KABEL
[Symbol]	TRASA RADIOVÉHO SPOJE