ÚZEMNÍ PLÁN TĚRLICKO

ÚPLNÉ ZNĚNÍ PO ZMĚNĚ Č. 5 - ODŮVODNĚNÍ

II.B.1. KOORDINAČNÍ VÝKRES

HRANICE A URBANISTICKÉ JEVY

STAV	NÁVRH / VEŘEJNÁ REŽERVA	
		HRANICE OBCE
		HRANICE KATASTRÁLNÍHO ÚZEMÍ
		HRANICE ZASTAVĚNÉHO ÚZEMÍ
	PZ	ZASTAVITELNÁ PLOCHA S OZNAČENÍM
		ZASTAVITELNÁ PLOCHA – VNITŘNÍ HRANICE
	PI	PLOCHA PŘESTAVBY S OZNAČENÍM
		PLOCHA PŘESTAVBY S OZNAČENÍM – VNITŘNÍ HRANICE
	NL	PLOCHA ZMĚN VE VOLNÉ KRAJINĚ S OZNAČENÍM
		REGIONÁLNÍ BIOCENTRUM
		REGIONÁLNÍ BIOKORIDOR
		LOKÁLNÍ BIOCENTRUM
		LOKÁLNÍ BIOKORIDOR
		KORIDOR VPS DOPRAVNÍ INFRASTRUKTURY – S OZNAČENÍM
	R1	ÚZEMNÍ REZERVA RYCHLOSTNÍ KOMUNIKACE
	×	RUŠENÉ JEVY

PLOCHY S ROZDÍLNÝM ZPŮSOBEM VYUŽITÍ

STAV	NÁVRH	
B	B/B.1	PLOCHY SMÍŠENÉ OBYTNÉ
BR	BR	PLOCHY SMÍŠENÉ OBYTNÉ VENKOVSKÉ
R	R	PLOCHY REKREACE
OV–S	OV–S	PLOCHY OBČANSKÉ VYBAVENOSTI – SPORTU
OV–H	OV–H	PLOCHY OBČANSKÉ VYBAVENOSTI – HŘBITOVŮ
VD	VD/VD.1	PLOCHY VÝROBY DROBNÉ
VZ	VZ	PLOCHY VÝROBY ZEMĚDĚLSKÉ
D	D	PLOCHY DOPRAVY
TI	TI/TI.1	PLOCHY TECHNICKÉ INFRASTRUKTURY
	PZ	PLOCHY VEŘEJNÝCH PROSTRANSTVÍ S PŘEVAHOU ZPEVNĚNÝCH PLOCH
	PN	PLOCHY VEŘEJNÝCH PROSTRANSTVÍ S PŘEVAHOU NEZPEVNĚNÝCH PLOCH
ZS	ZS	PLOCHY ZELENĚ – SADŮ A ZAHRAD V ZASTAVĚNÉM ÚZEMÍ
ZN	ZN	PLOCHY ZELENĚ – SADŮ A ZAHRAD VE VOLNÉ KRAJINĚ
	ZO	PLOCHY ZELENĚ OCHRANNÉ
ZP	ZP	PLOCHY ZELENĚ PŘÍRODNÍ
NZ		PLOCHY ZEMĚDĚLSKÉ
ÓSES	ÓSES	PLOCHY PŘÍRODNÍ – ÓSES
NL	NL	PLOCHY LESNÍ
NL–R	NL–R	PLOCHY LESNÍ – LESY ZVLÁŠTNÍHO URČENÍ REKREAČNÍ
VV	VV	PLOCHY VODNÍCH TOKŮ A VODNÍCH NÁDRŽÍ
OP		PLOCHY OSTATNÍ

KLAD MAPOVÝCH SEKCÍ
MĚŘÍTKA 1:5000

3-4	2-4	1-4
3-5	2-5	1-5
3-6	2-6	1-6
3-7	2-7	1-7

ÚZNAČNÍ DOKUMENTU:	ÚZEMNÍ PLÁN TĚRLICKO ZMĚNA Č. 5	Ing.Arch.Miroslav Hudík Okružní 821/11, 738 02 Frýdek-Místek mirek.hudik@seznam.cz tel.: +420 777 891 848
OBJEDNATEL:	OBEC TĚRLICKO	
POŘIZOVATEL:	OBECNÍ ÚŘAD TĚRLICKO	
ZHOTOVITEL:	Ing.Arch. MIROSLAV HUDÍK	
ZODPOVĚDNÝ PROJEKTANT:	Ing.Arch. MIROSLAV HUDÍK	ZAKÁZKOVÉ ČÍSLO: 21010
ZPRACOVATEL:	Ing.Arch. MIROSLAV HUDÍK PROJ. MLAD. PROJEKM	ZAPŘEDEL: DUBEN 2022 MĚŘÍTKO: 1:5000

DOPRAVNÍ INFRASTRUKTURA

STAV	NÁVRH/REZERVA	
		RYCHLOSTNÍ KOMUNIKACE R67
		KORIDOR PRO VEDENÍ RYCHLOSTNÍ KOMUNIKACE R67
		HRANICE NESTABILIZOVANÉHO ÚZEMÍ V ŠÍŘCE OCHRANNÉHO PÁSMA R67
		SILNICE I. TŘÍDY S OZNAČENÍM
		SILNICE II. A III.TŘÍDY S OZNAČENÍM
		KOMUNIKACE
		ÚPRAVY NA KOMUNIKACI
		VÝHYBNA NA KOMUNIKACI
		SMĚR DOPRAVNÍ OBSLUHY NA KOMUNIKACI
		KOMUNIKACE PRO CHODCE
		CYKLISTICKÉ TRASY S OZNAČENÍM
		CYKLOSTEZKA, STEZKA PRO PĚŠI A CYKLISTY
		PARKOVACÍ (P) A ODSTAVNÉ (O) PLOCHY S ODAJEM O POČTU STÁNÍ, MANIPULAČNÍ PLOCHY
		HROMADNÉ BOKOVÉ GARÁŽE (G – ÚDAJ O POČTU MÍST)
		ČERPACÍ STANICE POHONNÝCH HMOT
		ZAŘÍZENÍ HROMADNÉ DOPRAVY OSOB – AUTOBUSOVÉ ZASTÁVKY (S PŘÍSTŘEŠKEM, BEZ PŘÍSTŘEŠKU PRO CESTUJÍCÍ)
		VJEZD PRO NÁKLADNÍ DOPRAVU
		MOST, LÁVKA PRO PĚŠÍ/BROD
		TUNEL
		SILNIČNÍ OCHRANNÉ PÁSMO

ENERGETIKA A SPOJE

STAV	NÁVRH	
		VEDENÍ VVN 400, 220 A 110kV S OCHRANNÝM PÁSMEM (VV – VYLOŽENÍ VODIČŮ, OP – OCHRANNÉ PÁSMO)
		VEDENÍ VN 22kV – STAV: VZDUŠNÉ S OCHRANNÝM PÁSMEM NÁVRH: VZDUŠNÉ, IZOLOVANÉ VODIČE
		VEDENÍ VN 22kV – KABELOVÉ
		DISTRIBUČNÍ TRAFOSTANICE
		PLYNOVOD VTL S BEZPEČNOSTNÍM PÁSMEM
		PLYNOVOD VTL S BEZPEČNOSTNÍM PÁSMEM
		OCHRANNÉ PÁSMO PLYNÁRENSKÝCH ZAŘÍZENÍ
		PLYNOVÉ SONDY S BEZPEČNOSTNÍ VZDÁLENOSTÍ 150 m
		STŘEDOTLAKÝ PLYNOVOD
		TELEFONNÍ ÚSTŘEDNA
		DÁLKOVÝ OPTICKÝ KABEL, PEVNÉ PŘENOSOVÉ SÍTĚ
		ZÁKLADNOVÁ STANICE MOBILNÍ TELEFONNÍ SÍTĚ
		RADIORELÉOVÝ SPOJ
		PLYNOVÉ SONDY LIKVIDOVANÉ

VODNÍ HOSPODÁŘSTVÍ

STAV	NÁVRH	
		VODNÍ TOKY (POTOKY, NÁHONY, STROUHY)
		PŘÍVADĚČ ODV S OCHRANNÝM PÁSMEM
		VODOVODNÍ ŘAD – PITNÁ VODA
		VODOVODNÍ ŘAD – UŽITKOVÁ VODA
		VODOVODNÍ ŘAD – VŘTLAČNÝ ŘAD UŽITKOVÉ VODY
		ČERPACÍ STANICE VODÁRENSKÁ
		AUTOMATICKÁ TLAKOVÁ STANICE
		VODOJEM ZEMNÍ, VĚŽOVÝ
		ŠOUPÁTKO
		REDUKCE TLAKU
		KANALIZAČNÍ ŘADY – JEDNOTNÉ KANALIZACE
		KANALIZAČNÍ ŘADY – SPLAŠKOVÉ KANALIZACE
		KANALIZAČNÍ ŘADY – DEŠŤOVÉ KANALIZACE
		KANALIZAČNÍ ŘADY – VŘTLAČNÝ ŘAD
		OBJEKT VYOSTĚNÍ KANALIZACE
	KČS/ČS	ČERPACÍ STANICE KANALIZACE (OZNAČENÍ KČS A ČS PODLE ZPRACOVANÉ DOKUMENTACE)
		ČISTÍRNA ODPADNÍCH VOD
		HRANICE OCHRANNÉHO PÁSMA ČISTÍRNY ODPADNÍCH VOD
		HRANICE TLAKOVÉHO PÁSMA VODOVODU
		HRANICE ODKANALIZOVANÉHO ÚZEMÍ
		ZÁCHYTNÝ PŘÍKOP
		ZÁCHYTNÁ HRÁZ
		PŘELOŽKA VODNÍHO TOKU – ÚZEMNÍ REZERVA
		MAXIMÁLNÍ RETENČNÍ HLADINA VODNÍ NÁDRŽE

OSTATNÍ JEVY

STAV	NÁVRH	
		HRANICE ZÁPLAVOVÉHO ÚZEMÍ
		AKTIVNÍ ZÓNA ZÁPLAVOVÉHO ÚZEMÍ
		ÚZEMÍ OHROŽENÉ ZVLÁŠTNÍ POVODNÍ
		VÝZNAMNÝ KRAJINNÝ PRVEK REGISTROVANÝ
		PAMÁTNÝ STROM
		NEMOVITÁ KULTURNÍ PAMÁTKA
		ÚZEMÍ S ARCHEOLOGICKÝMI NÁLEZY 2.KATEGORIE – UAN II
		OCHRANNÉ PÁSMO SEISMICKÉ STANICE
		HRANICE VÝHRADNÍHO LOŽISKA
		PODDOLOVANÉ ÚZEMÍ BODOVÉ
		STARÁ ZÁTĚŽ, KONTAMINOVANÁ PLOCHA
		SESUVNÉ ÚZEMÍ – AKTIVNÍ
		SESUVNÉ ÚZEMÍ – OSTATNÍ
		SVAHOVÉ NESTABILITY – PLOŠNÉ
		SVAHOVÉ NESTABILITY – BODOVÉ
		DOBÝVACÍ PROSTOR
		CHRÁNĚNÉ LOŽISKOVÉ ÚZEMÍ
		PÁSMA HYGIENICKÉ OCHRANY, OCHRANNÁ PÁSMA
		PLOCHA 50 M OD OKRAJE POZEMKŮ URČENÝCH K PLNĚNÍ FUNKCÍ LESA
		OCHRANNÉ PÁSMO STAVBY ZAJIŠŤUJÍCÍ LETECKÝ PROVOZ
		ZÓNY HAVARIJNÍHO PLÁNOVÁNÍ OKOLO SONDOVÉHO ZÁSOBNÍKU PLYNU TŘANOVICE
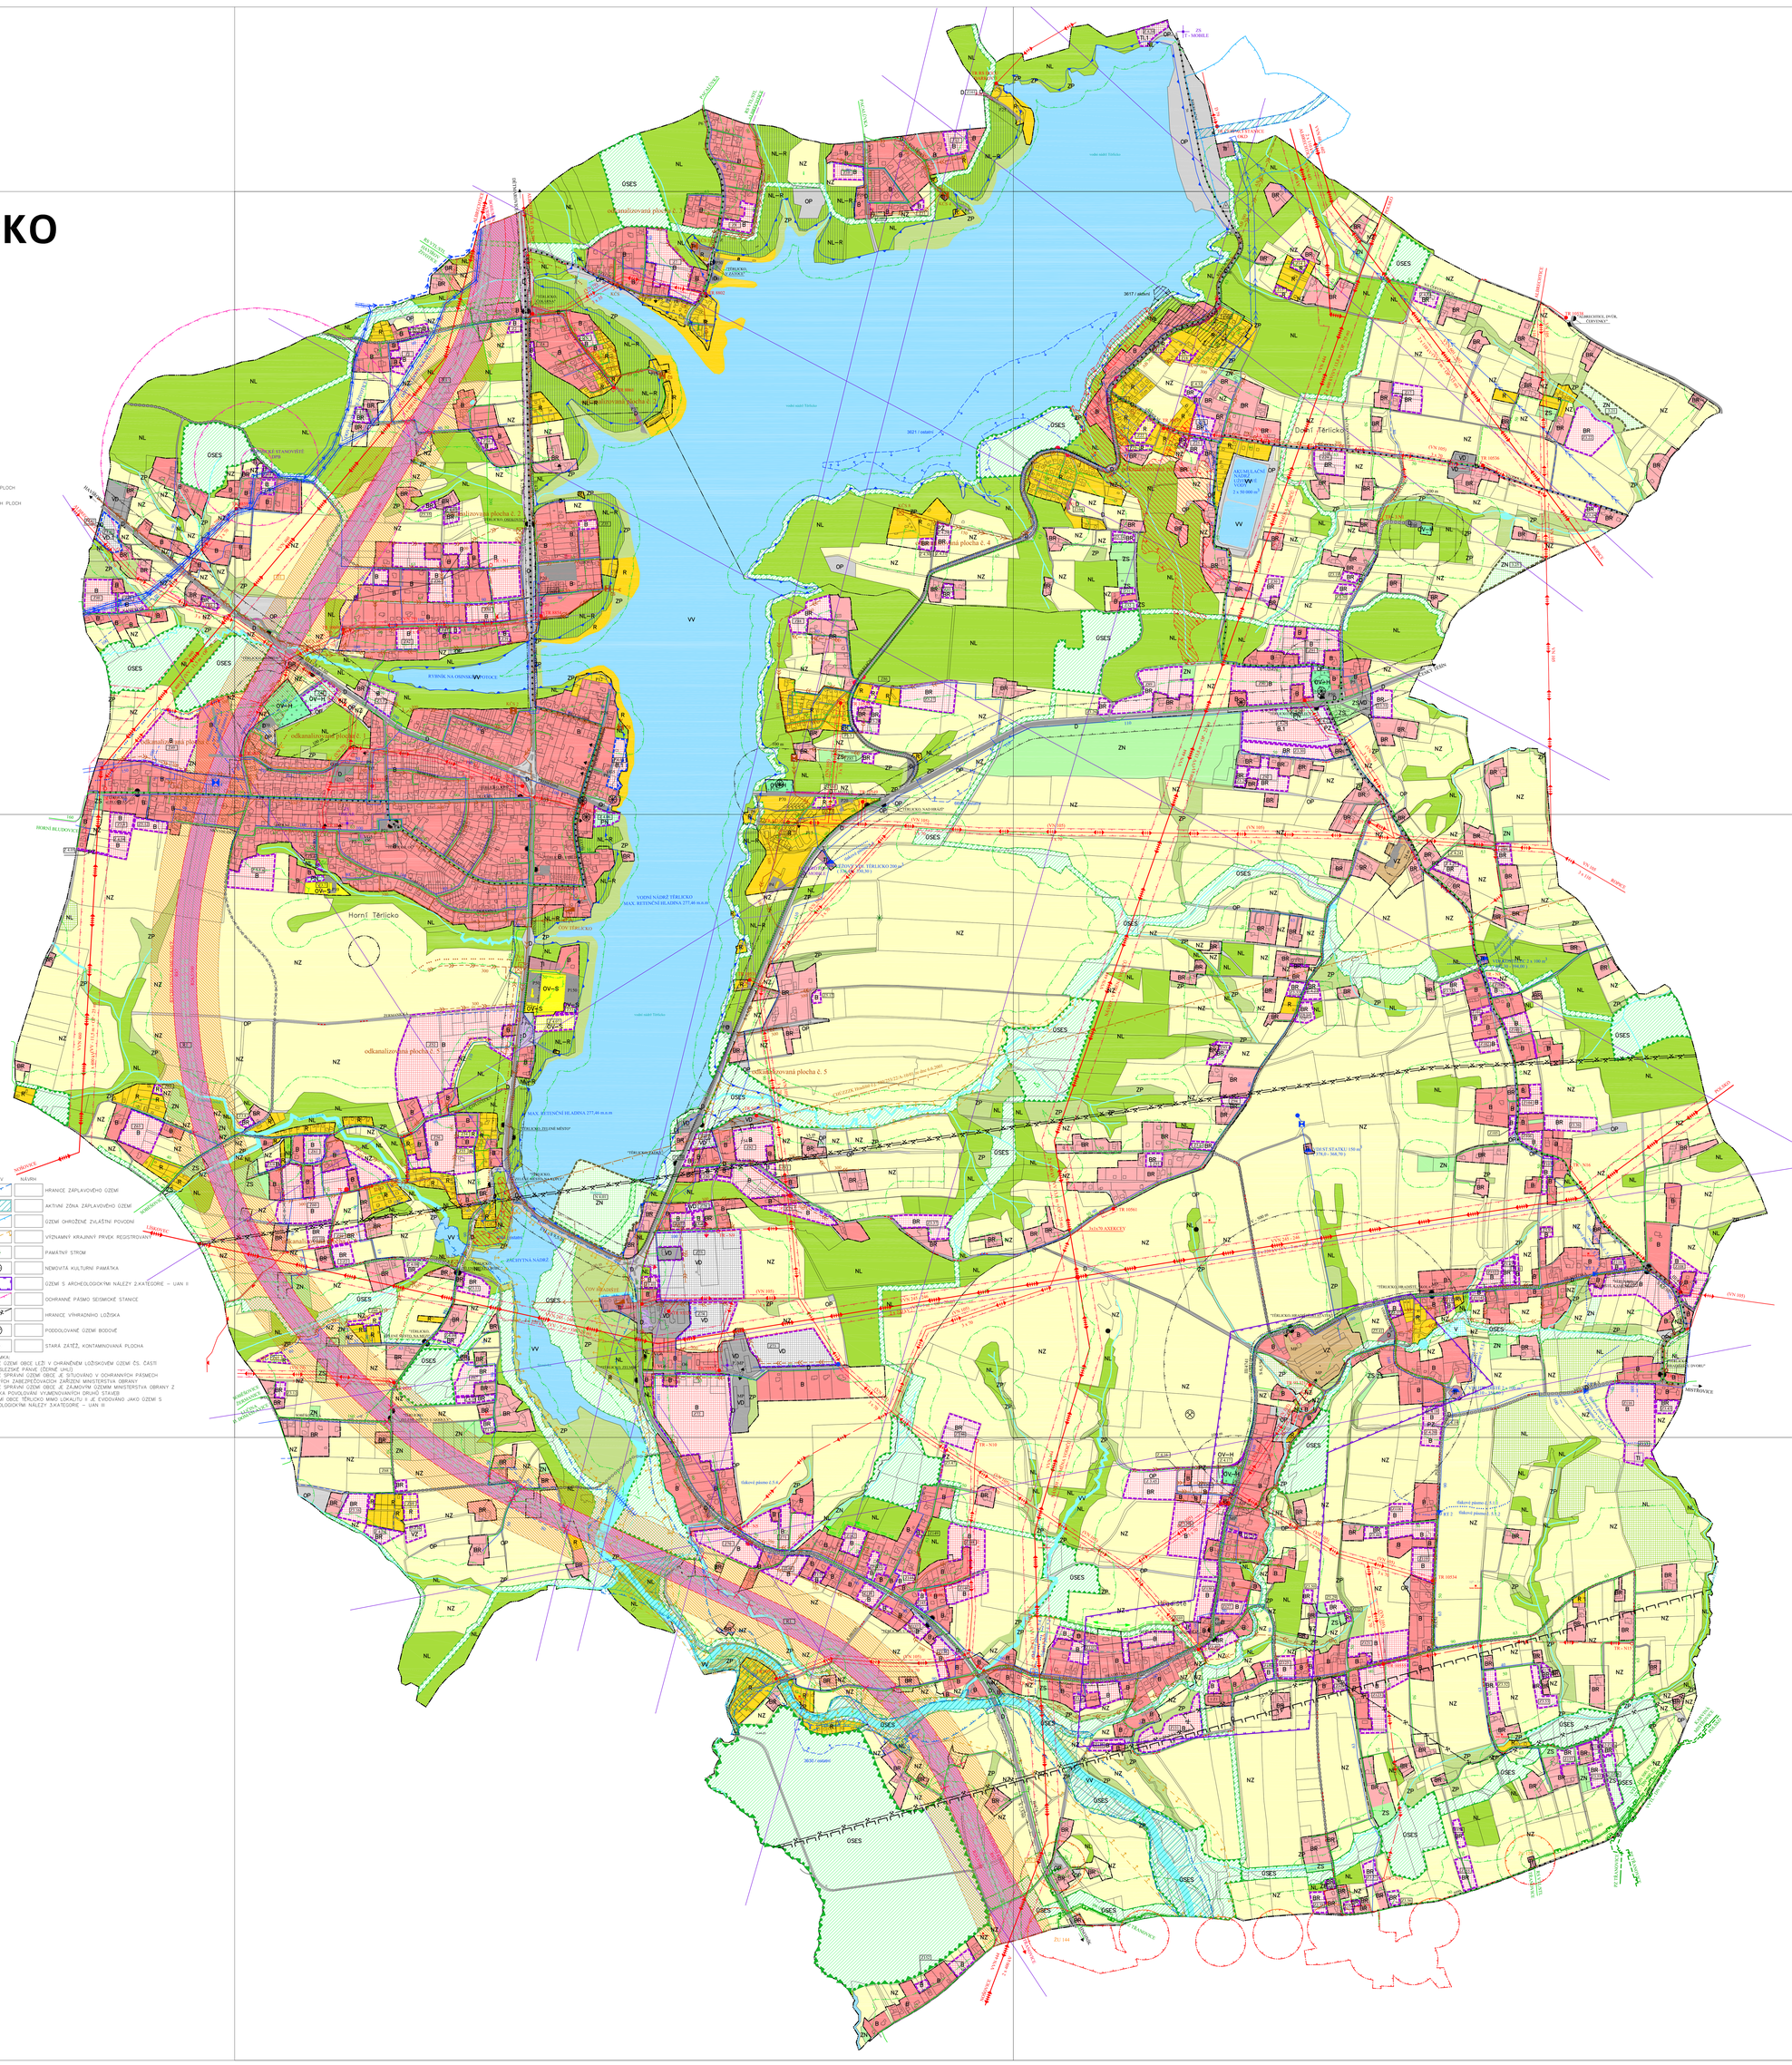
POZNÁMKA:
– CELÉ ÚZEMÍ OBCE LEŽÍ V OHRANIČENÉM LOŽISKOVÉM ÚZEMÍ ČS. ČÁSTI HORNOSLEZSKÉ PÁNVE (ČERNÉ UHLÍ)
– CELÉ SPRÁVNÍ ÚZEMÍ OBCE JE STUDOVÁNO V OCHRANNÝCH PÁSMECH LETIŠŤ VOJENSKÉHO VÝZNAMU, SPRÁVY MINISTERSTVA OBRANY
– CELÉ SPRÁVNÍ ÚZEMÍ OBCE JE ZÁJMOVÝM ÚZEMÍM MINISTERSTVA OBRANY Z HLEDISKA POVOLOVÁNÍ VYJMENOVANÝCH DRUHŮ STAVEB
– ÚZEMÍ OBCE TĚRLICKO MIMO LOKALITU II JE EVIDOVÁNO JAKO ÚZEMÍ S ARCHEOLOGICKÝMI NÁLEZY 3.KATEGORIE – UAN III