ÚZEMNÍ PLÁN BÍLOVEC

I.2.e) HLAVNÍ VÝKRES - KONCEPCE ENERGETIKY A SPOJŮ
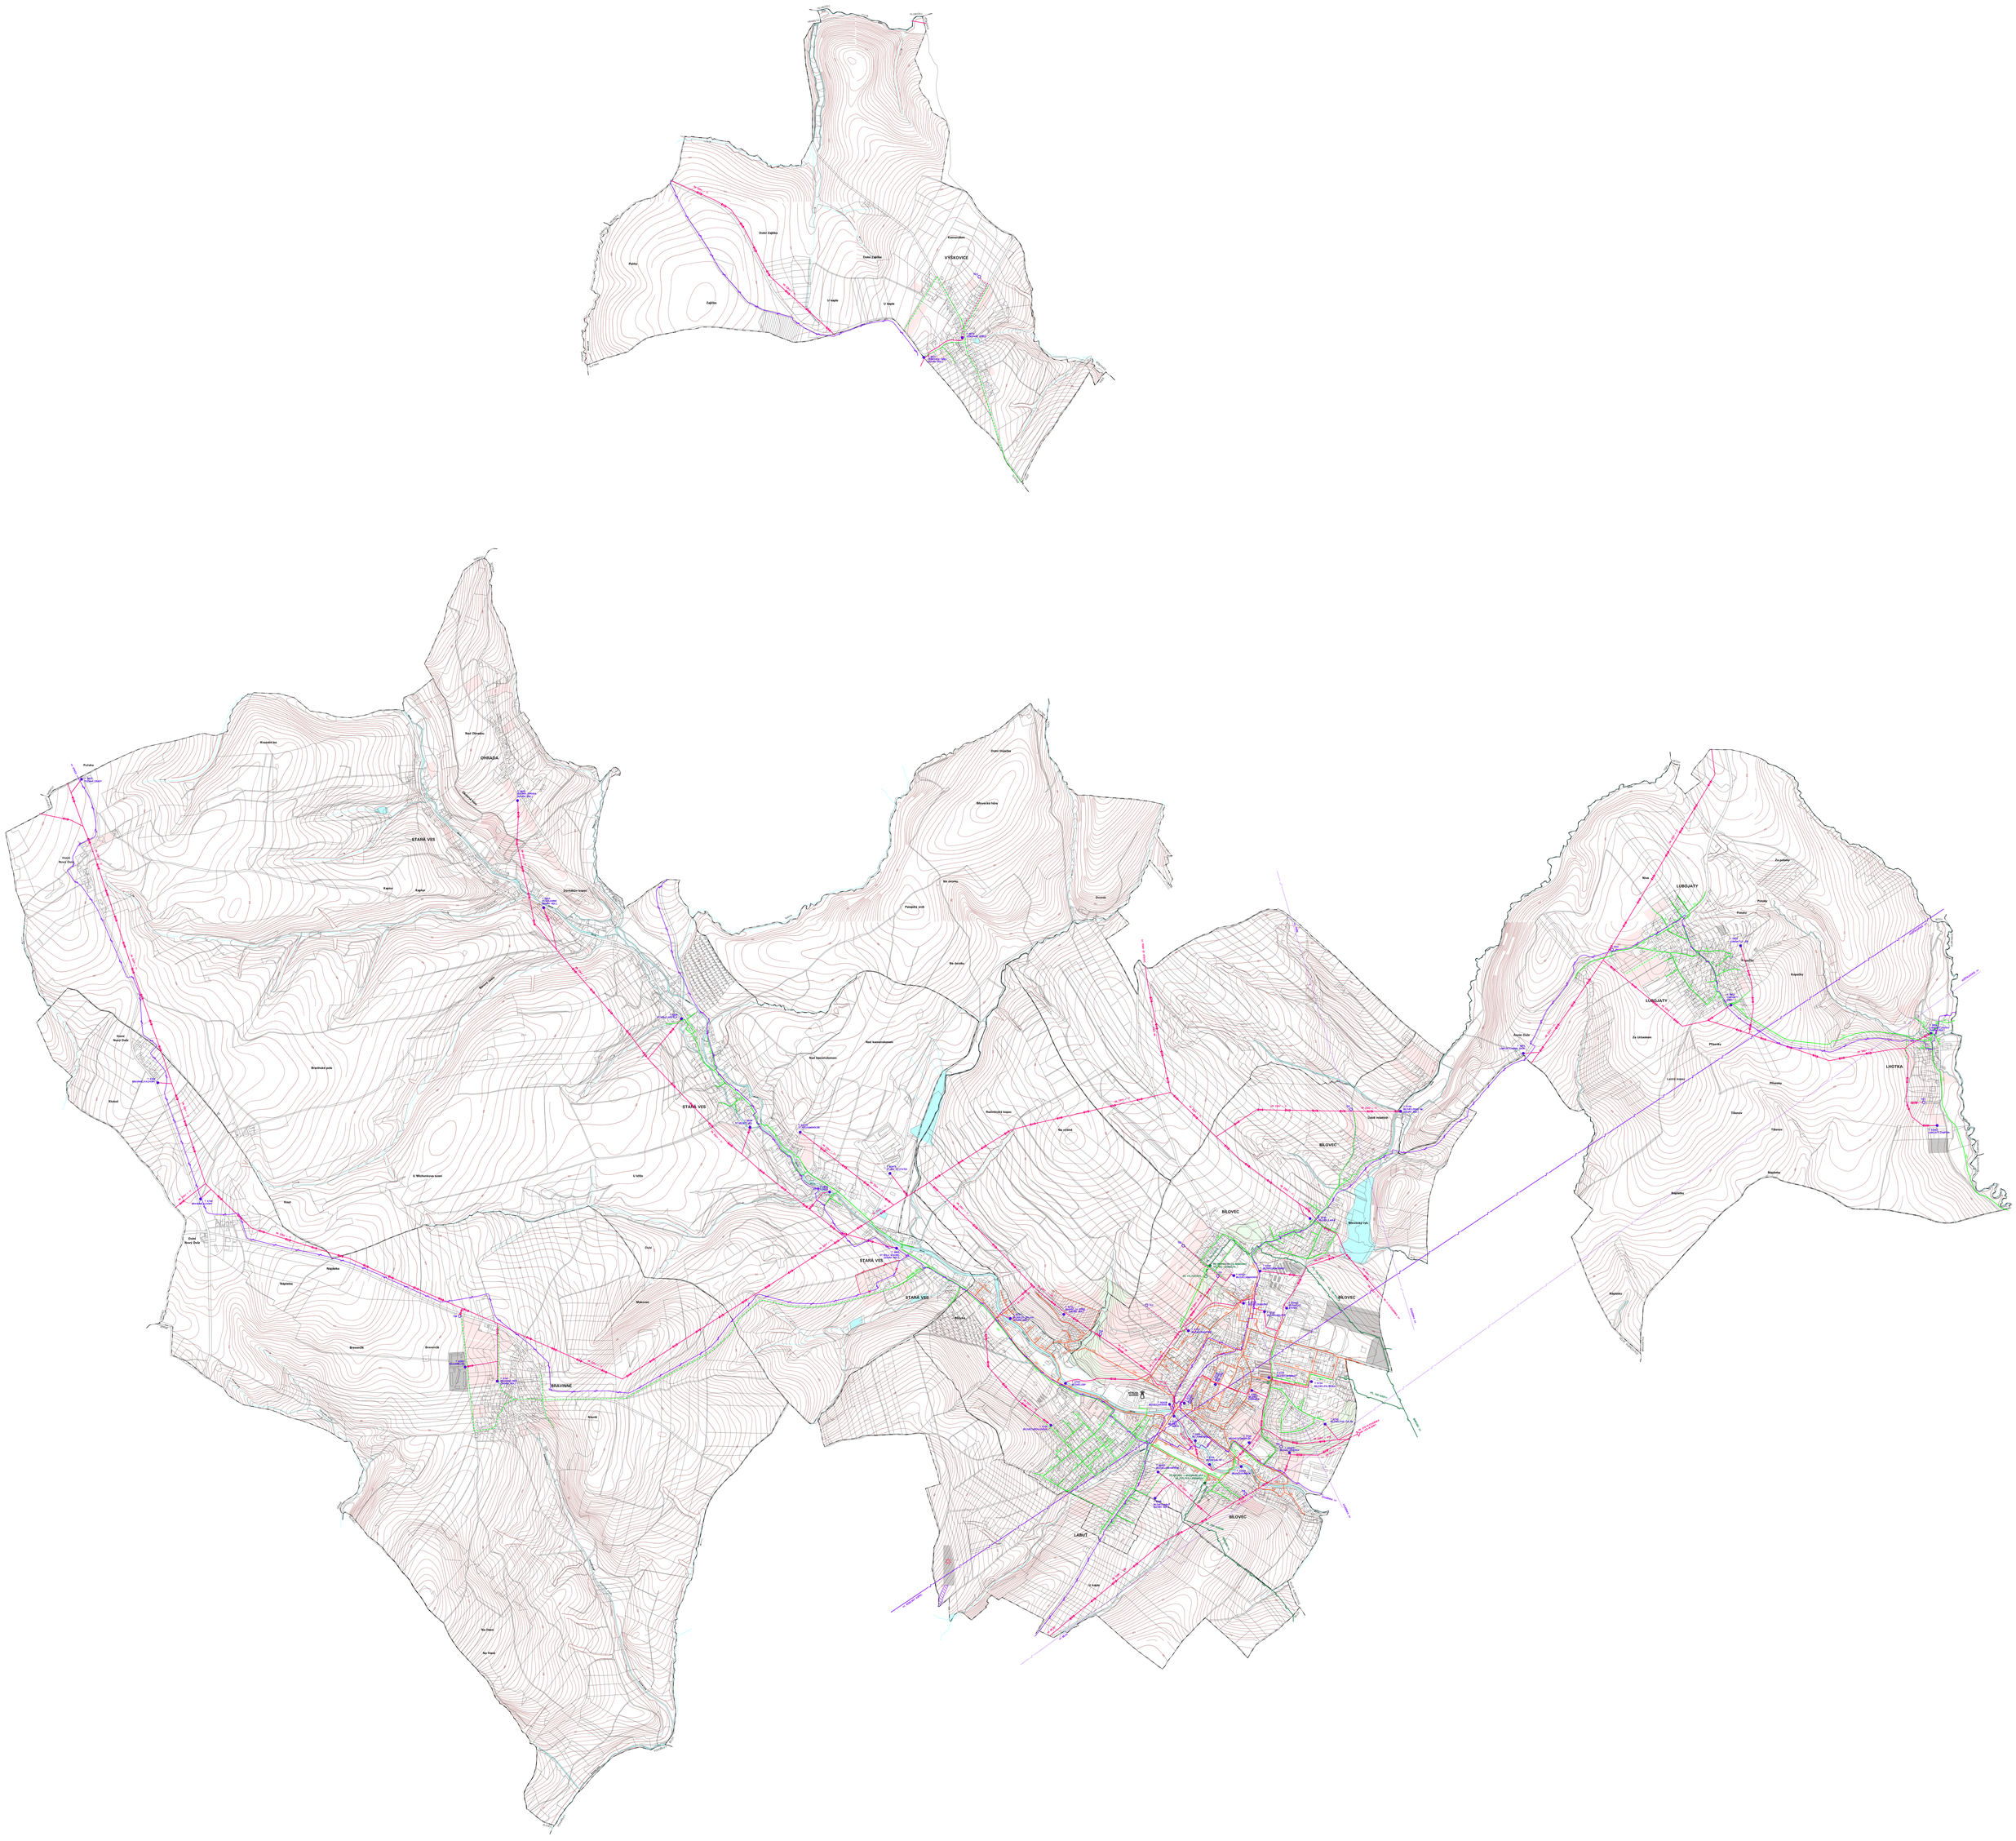
PRÁVNÍ STAV PO ZMĚNÁCH č.1, č.2 a č.3