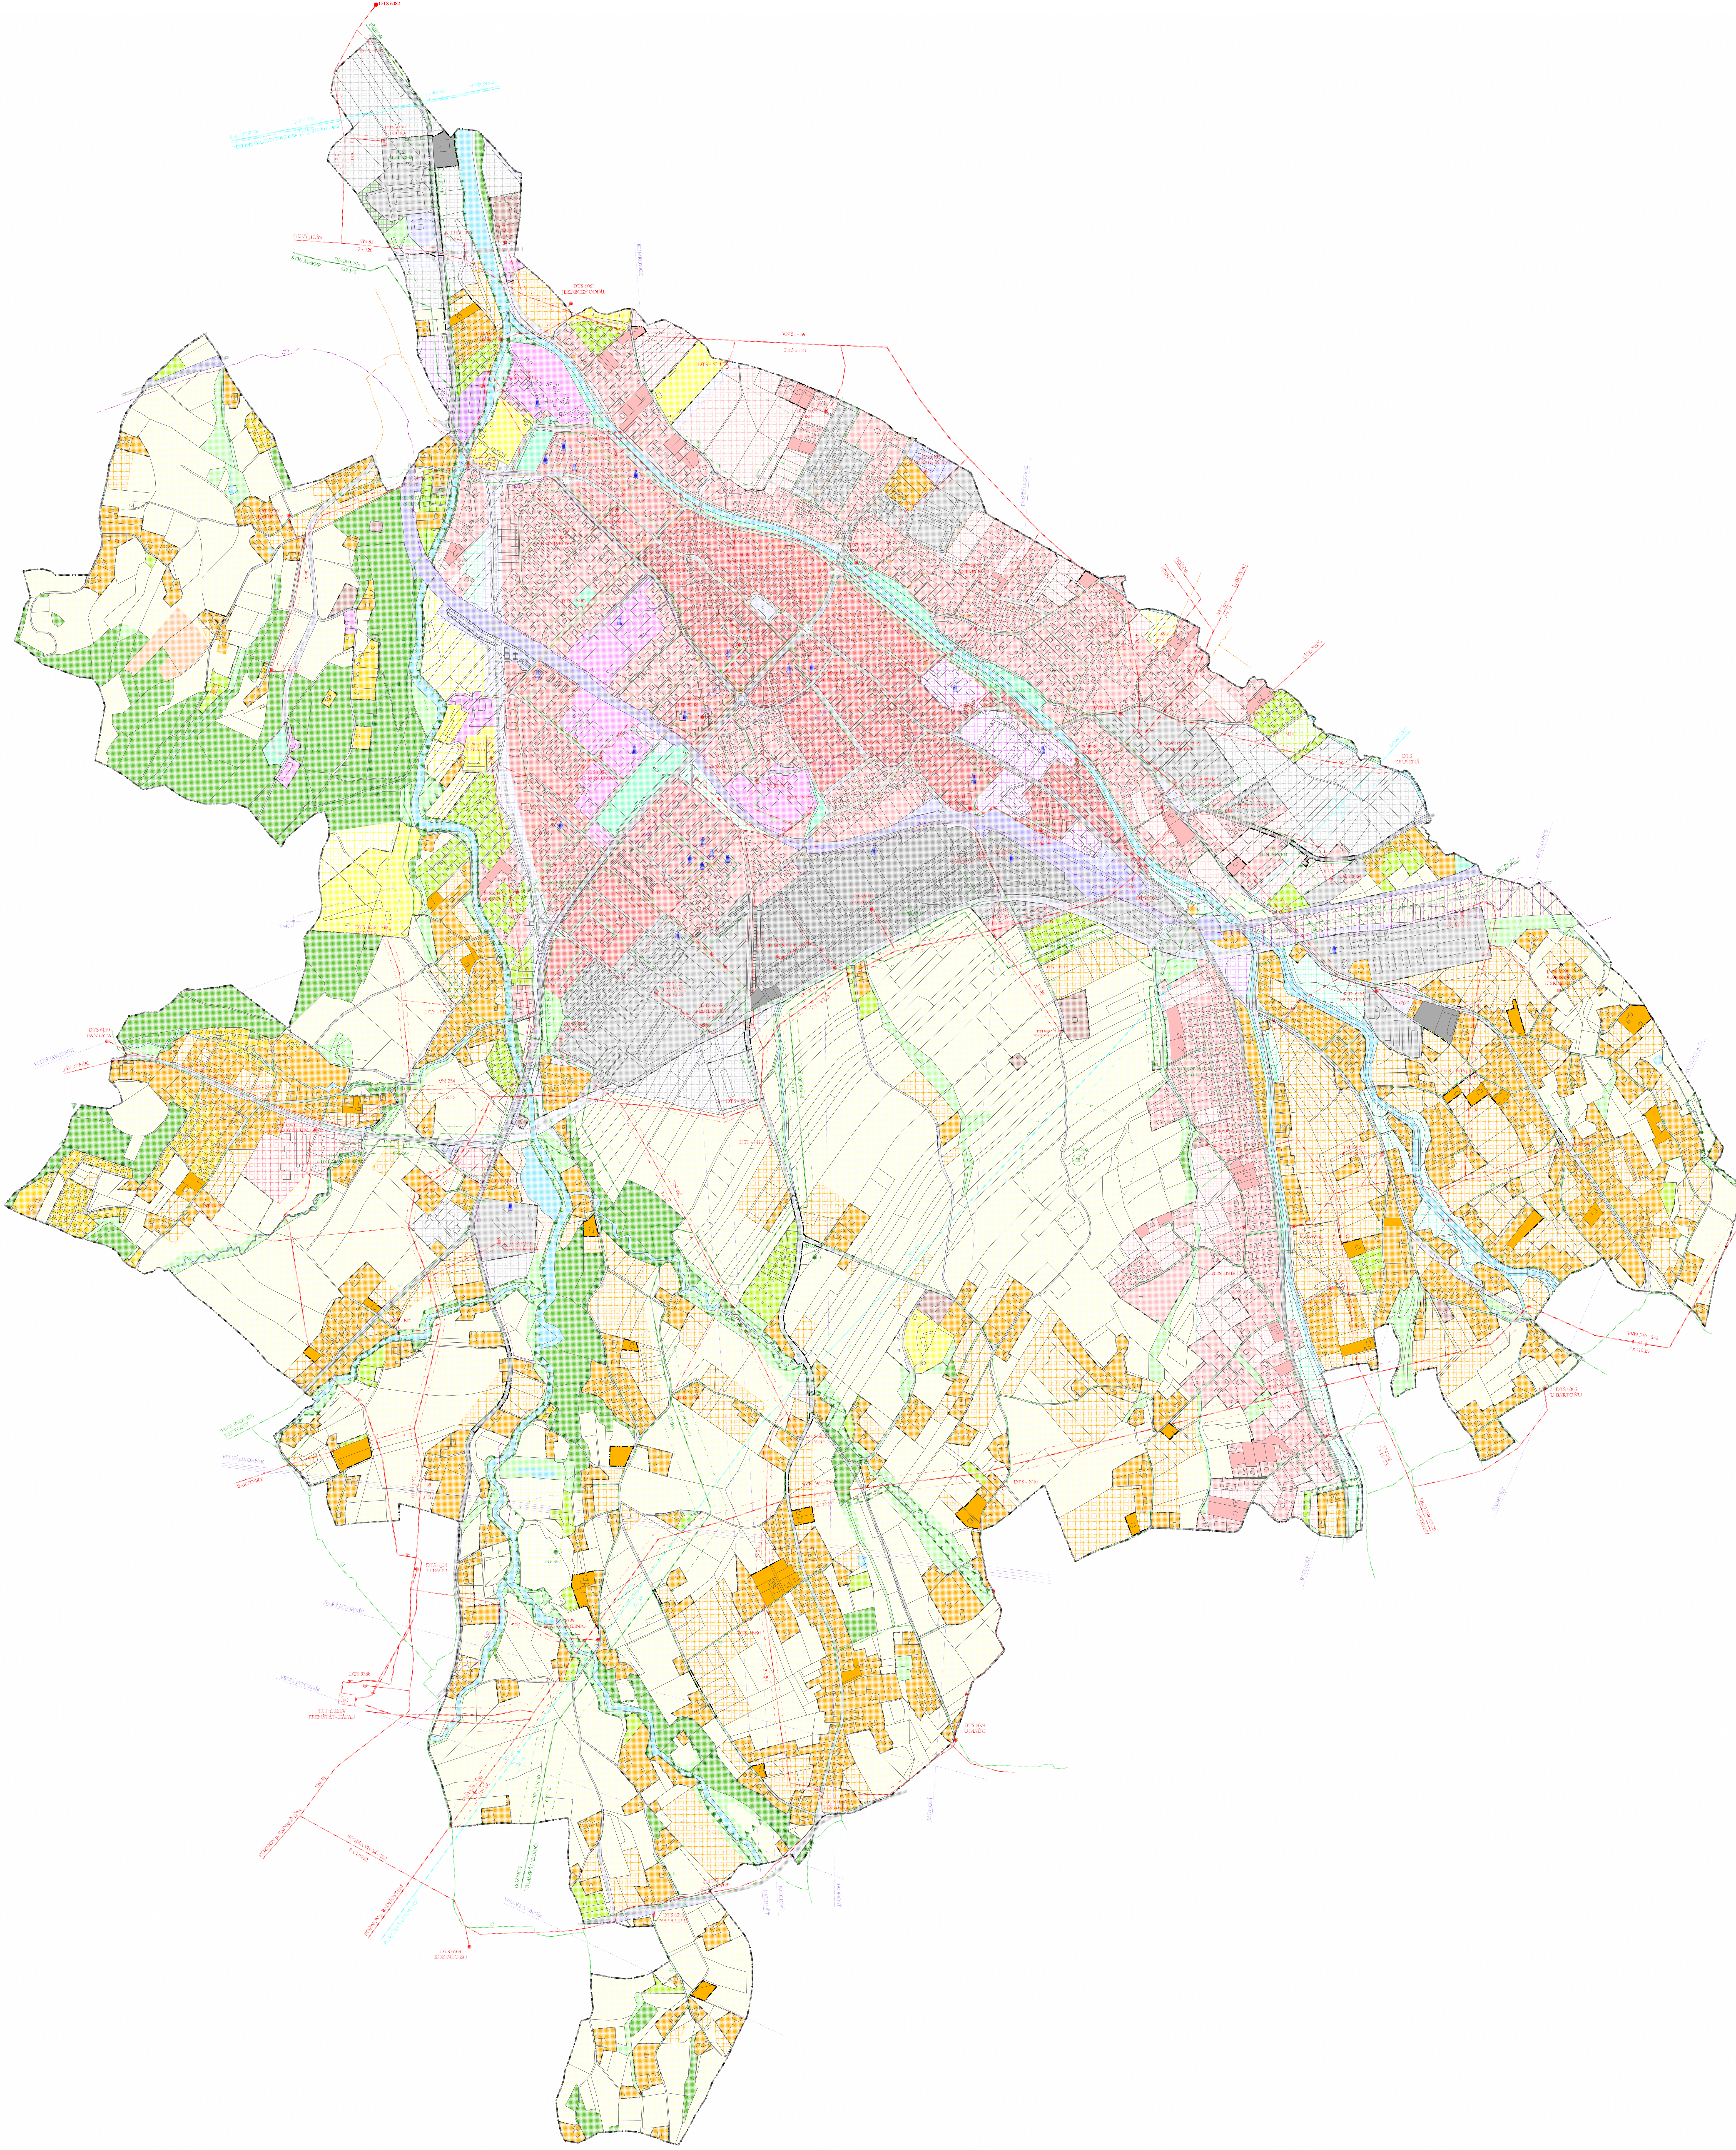
DTS 6082
PŘÍBOR
NOŠOVICE
PROSENICE
ZVN 403
REKONSTRUKCE NA 2 x 400 kV (ZVN 403 - 486)
2 x 400 kV
NOVÝ JIČÍN
VN 51
3 x 120
ŠTRAMBERK
DN 300, PN 40
632 145
KLIMKOVICE
DTS 6063
JEZDECKÝ ODDÍL
VN 51 - 59
2 x 3 x 120
DTS - N11
ČD
RS VLČINA
DTS 6087
VLČINA
DTS 6047
ŠKOLSKÁ II
DTS 6057
PRŮMYSLOVKA
DTS - NK3
DTS - NK7
HOŠŤÁLKOVICE
PŘÍBOR
LÍSKOVEC
VN 224
3 x 70
VN 250
DTS 6061
BYTPRŮM
DTS 6098
PEKÁRNA
ROZVODNA 22 kV
FRENŠTÁT
DTS 6401
DŘEVOVÝROBA
DTS 6072
TECH. SLUŽBY
DTS - N19
DTS
ZRUŠENÁ
DTS 9065
SKLAD CO
VN 202
3 x 110
KOZLOVICE
KUNČICE p. O.
FRÝDLANT n. OSTRAVICÍ
VVN 549 - 550
2 x 110 kV
DTS 6065
U BARTOŇŮ
RADHOŠŤ
TROJANOVICE
PUSTEVNY
VN 202
3 x 110/22
DTS - N10
DTS 6074
U MAĎŮ
DTS - N18
DTS 6064
VODÁRNA
DTS - N14
DTS 9071
SIEMENS
DTS 9070
SIEMENS AT
DTS 6076
KASÁRNA
KIOSEK
DTS 6165
MARTINSKÁ
ČTVRŤ
DTS - N13
DTS - N12
DTS 6058
MŮSTEK
TMO
DTS - N3
DTS 6119
PANTÁTA
VELKÝ JAVORNÍK
JAVORNÍK
VN 254
3 x 95
DTS - N4
DTS 6071
HOTELOVÝ DŮM
DN 150, PN 40
DTS 6046
SKLAD LÉČIV
DTS - N7
TROJANOVICE
BARTOŠKY
BARTOŠKY
DTS 6134
U BAČŮ
DTS 9368
TS 110/22 kV
FRENŠTÁT - ZÁPAD
VN 58
ROŽNOV p. RADHOŠTĚM
SPOJKA VN 58 - 202
3 x 110/22
DTS 6169
KOZINEC ZD
ROŽNOV
VALAŠSKÉ MEZIŘÍČÍ
DN 300, PN 40
632 045
NP 857
DTS - N9
DTS 6053
KOPANÁ I
DTS 6396
NA DOLINĚ