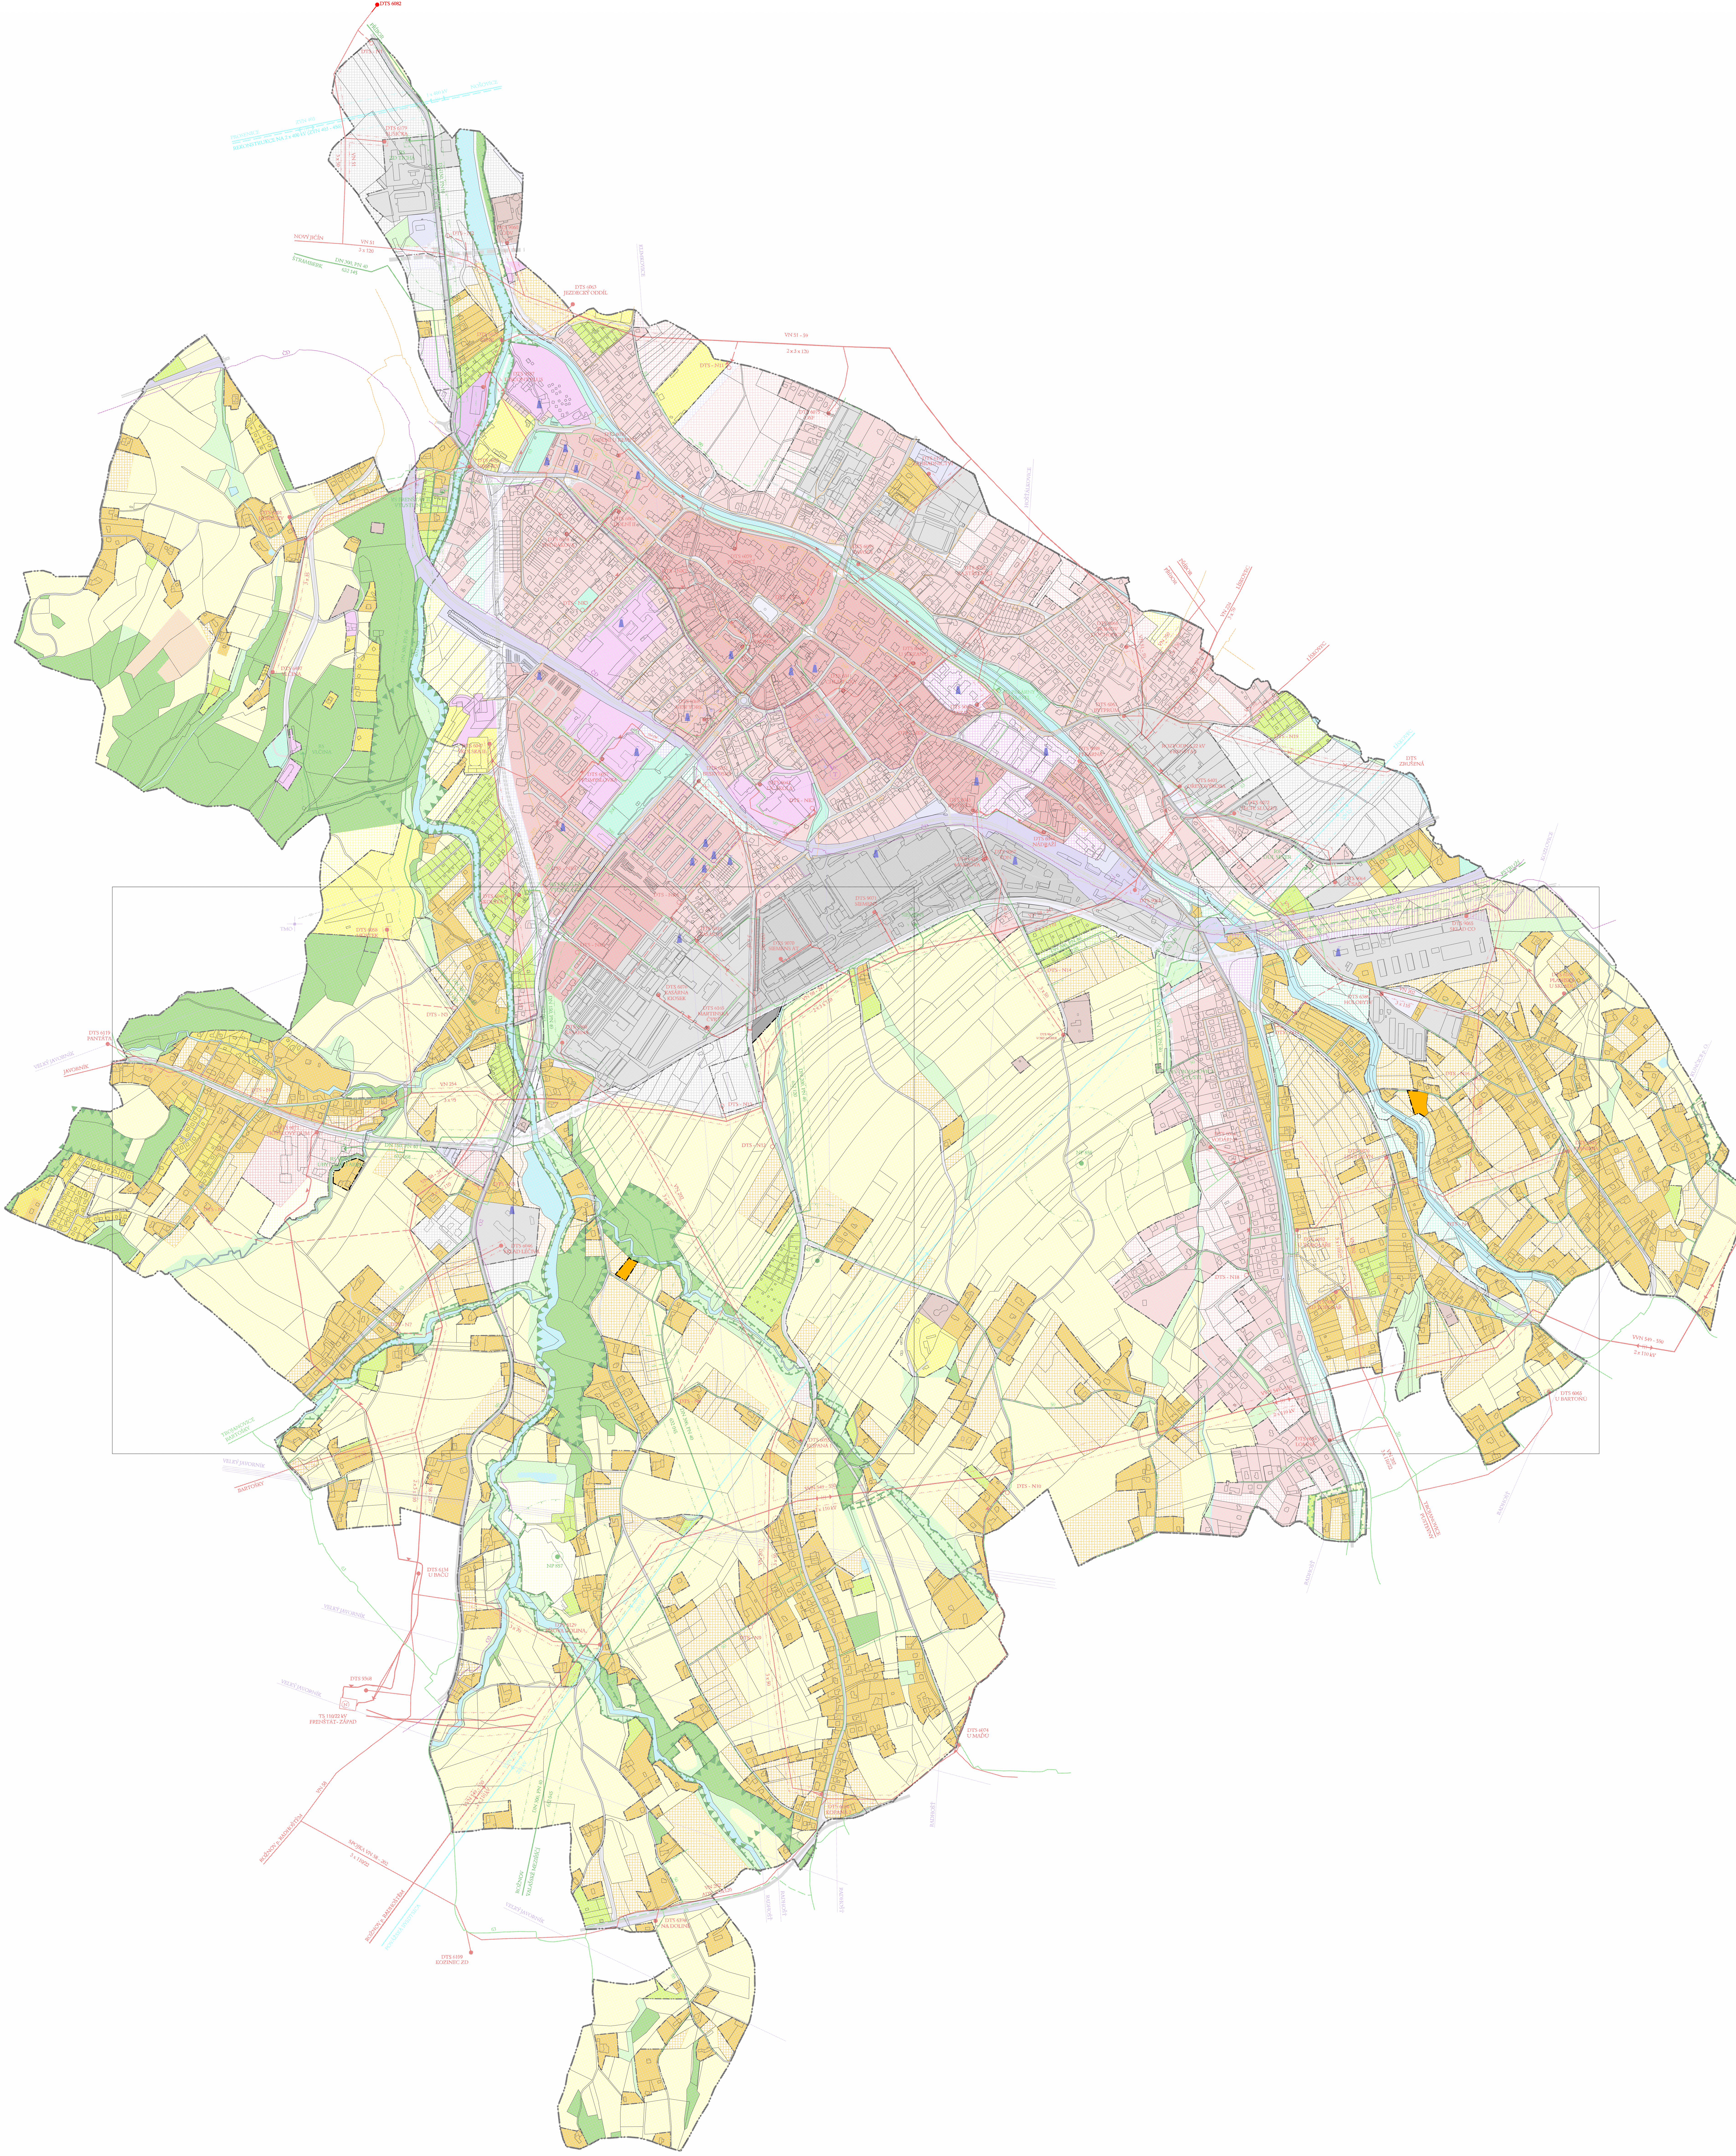
DTS 6082
PŘÍBOR
NOŠOVICE
PROSENICE
ZVVN 403
REKONSTRUKCE NA 2 x 400 kV (ZVVN 403 - 456)
DTS 6179 KUSIČKA
RS ZD TICHÁ
NOVÝ JIČÍN
VN 51
3 x 120
ŠTRAMBERK
DN 300, PN 40
632 145
KLIMKOVICE
DTS 6063 JEZDECKÝ ODDÍL
VN 51 - 59
2 x 3 x 120
DTS - N11
ČD
DTS 6075 DSP
DTS 6087 VLČINA
RS VLČINA
DTS 6047 ŠKOLSKÁ II
DTS 6057 PRŮMYSLOVKA
DTS - NK3
HOŠŤÁLKOVICE
PŘÍBOR
LÍSKOVEC
VN 224
3 x 70
VN 250
DTS 6061 BYTPRŮM
DTS 6098 PEKÁRNA
ROZVODNA 22 kV FRENŠTÁT
DTS 6401 DŘEVOVÝROBA
DTS 6072 TECH. SLUŽBY
DTS - N19
DTS ZRUŠENÁ
DTS 6119 PANTÁTA
VELKÝ JAVORNÍK
JAVORNÍK
DTS - N4
DTS 6071 HOTELOVÝ DŮM
VN 254
3 x 95
DN 150, PN 40
DTS 6046 SKLAD LÉČIV
TMO
DTS 6058 MŮSTEK
DTS - N3
DTS 6070 KASÁRNA KIOSEK
DTS 6165 MARTINSKÁ ČVR
DTS 9070 SIEMENS AT
DTS 9071 SIEMENS
DTS - N13
DTS - N12
VN 202
3 x 50
DTS - N7
TROJANOVICE BARTOŠKY
BARTOŠKY
DTS - N14
DTS 6065 SKLAD CO
DTS 6389 HOLOBYTY
VN 202
3 x 110
DTS 6180 PLANISKO U SKLADU
KOZLOVICE
KUNČICE p. O.
FRÝDLANT n. OSTRAVICÍ
DTS - N16
DTS 6064 VODÁRNA
DTS - N18
VVN 549 - 550
2 x 110 kV
DTS 6065 U BARTOŇŮ
DTS - N10
DTS 6074 U MAĎŮ
RADHOŠŤ
VN 202
3 x 110/22
TROJANOVICE PUSTEVNY
DTS 6134 U BAČŮ
NP 857
DTS - N9
DTS 9368
TS 110/22 kV FRENŠTÁT - ZÁPAD
VN 58
ROŽNOV p. RADHOŠTĚM
SPOJKA VN 58 - 202
3 x 110/22
DTS 6169 KOZINEC ZD
ROŽNOV VALAŠSKÉ MEZIŘÍČÍ
DTS 6396 NA DOLINĚ