ÚP FRENŠTÁT POD RADHOŠTĚM
ÚPLNÉ ZNĚNÍ PO ZMĚNĚ Č. 5
A.4 VODNÍ HOSPODÁŘSTVÍ

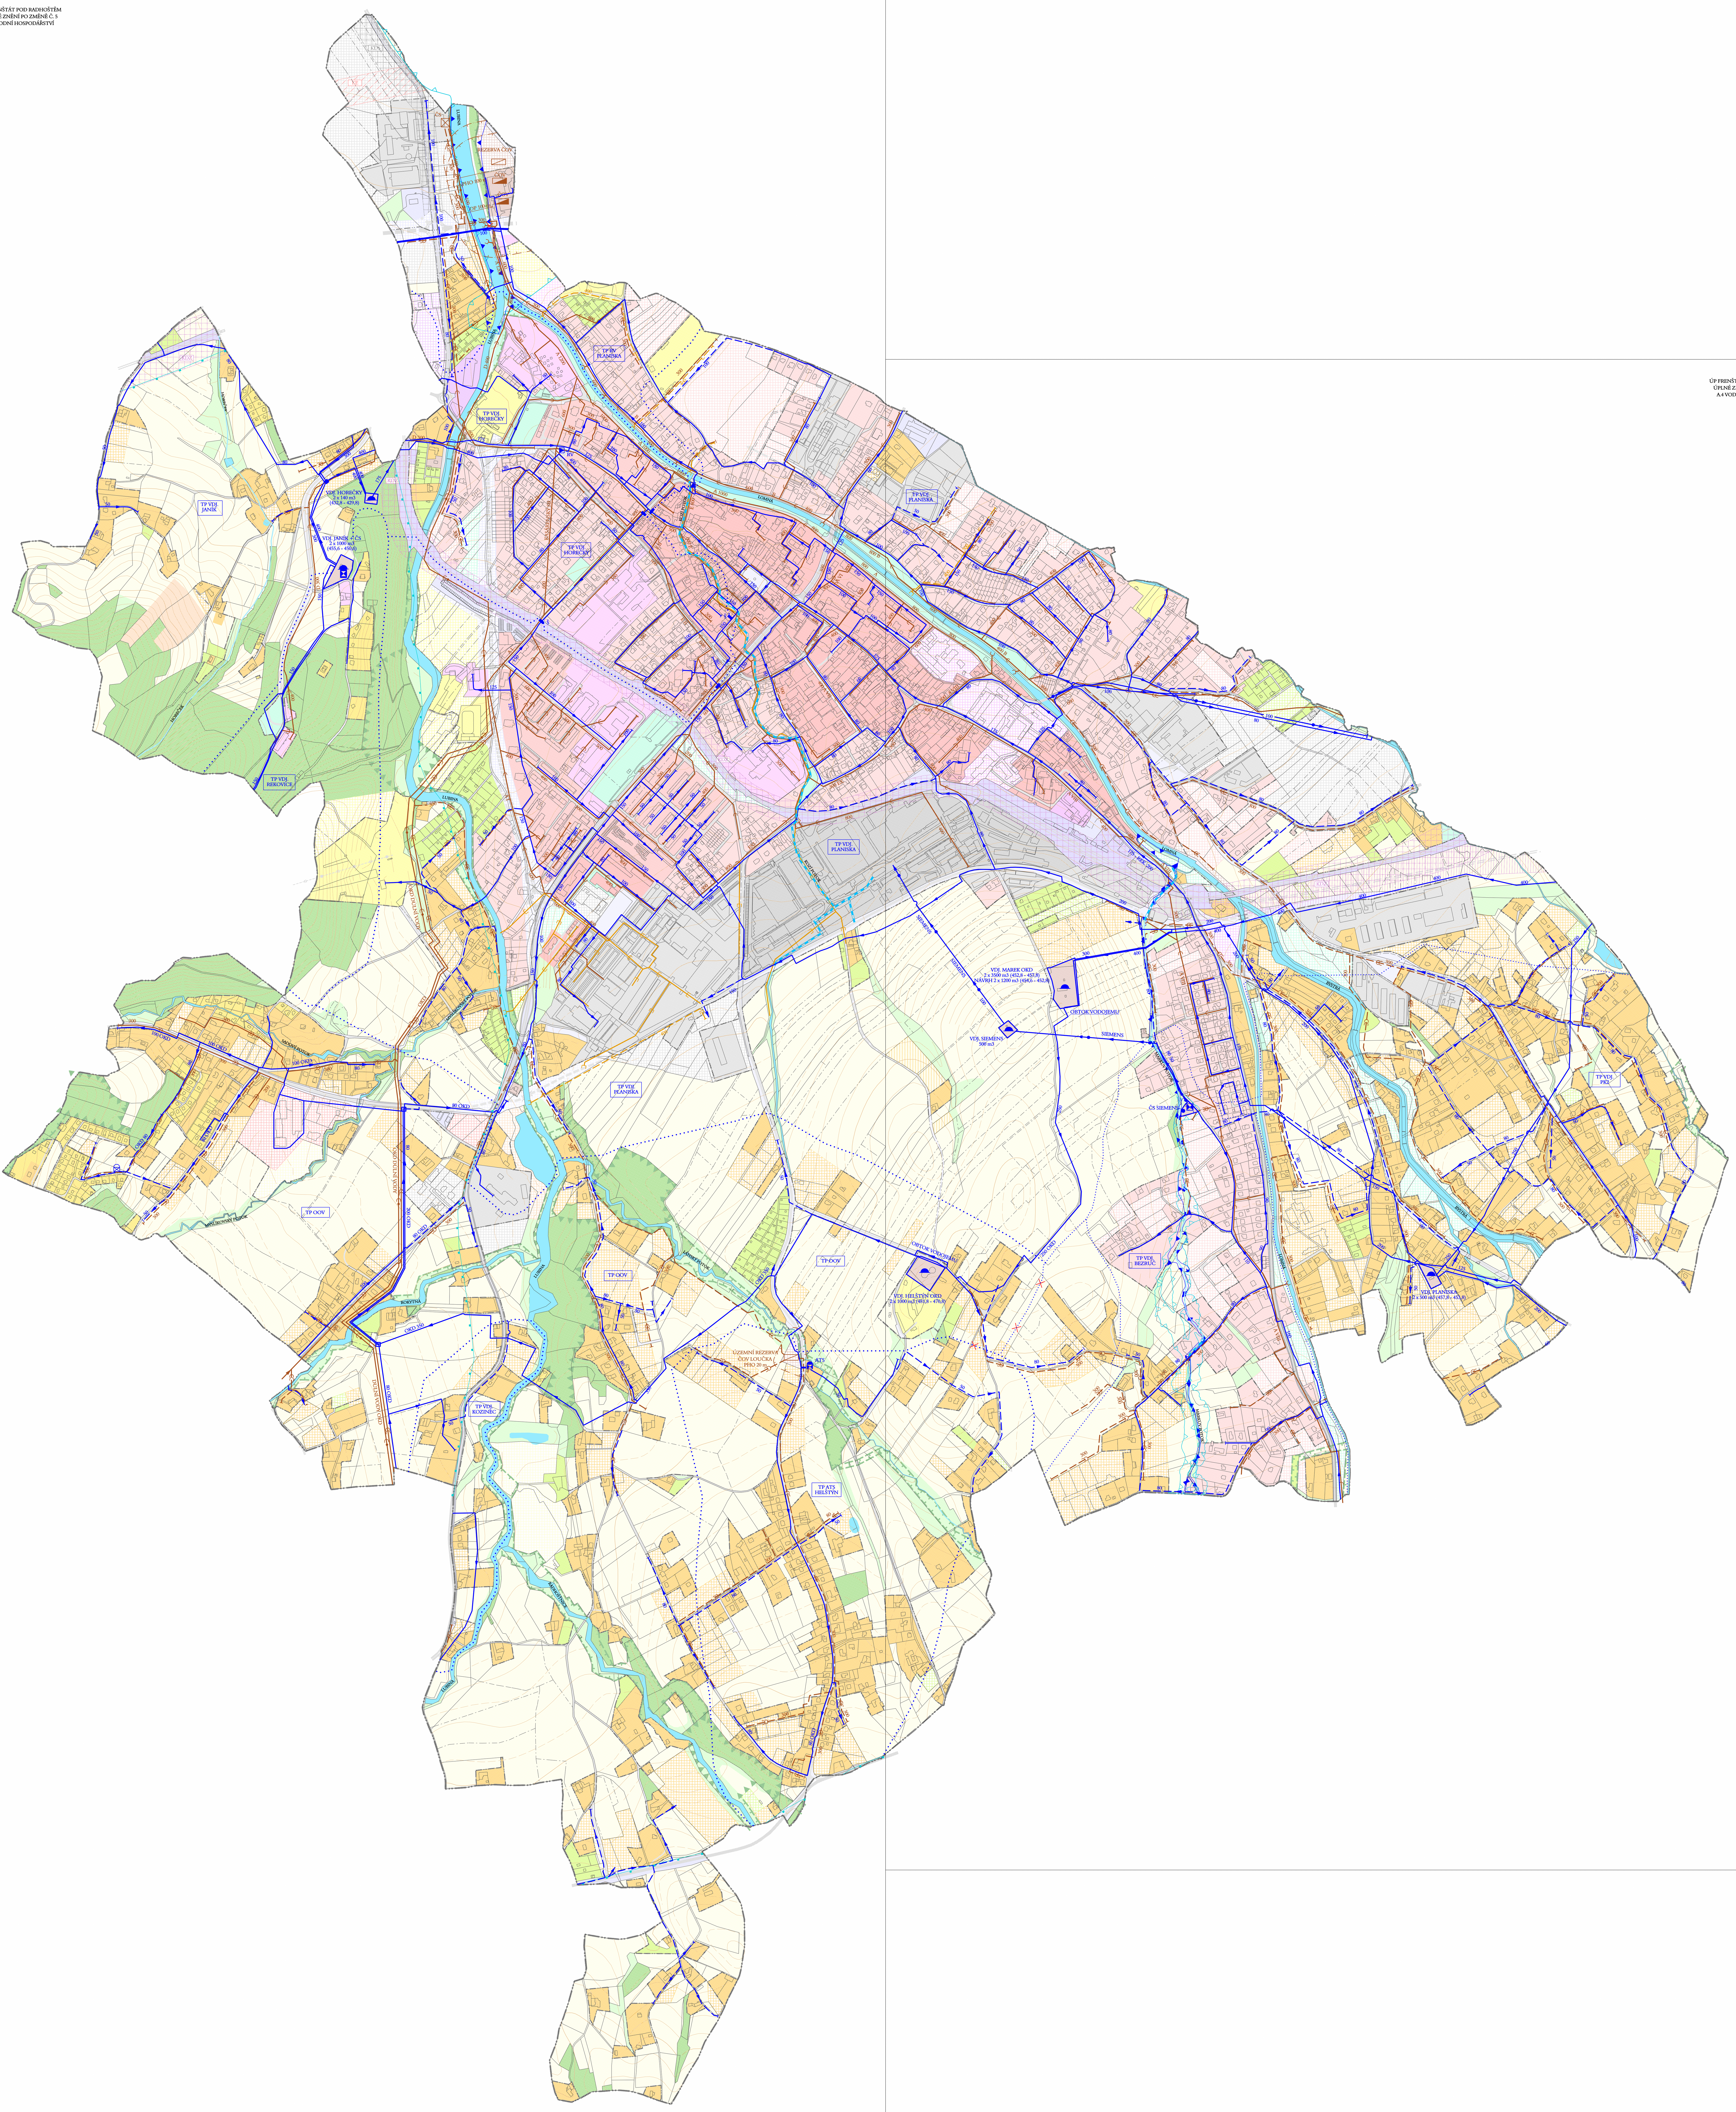

ÚP FRENŠTÁT POD RADHOŠTĚM
ÚPLNÉ ZNĚNÍ PO ZMĚNĚ Č. 5
A.4 VODNÍ HOSPODÁŘSTVÍ