ÚP FULNEK

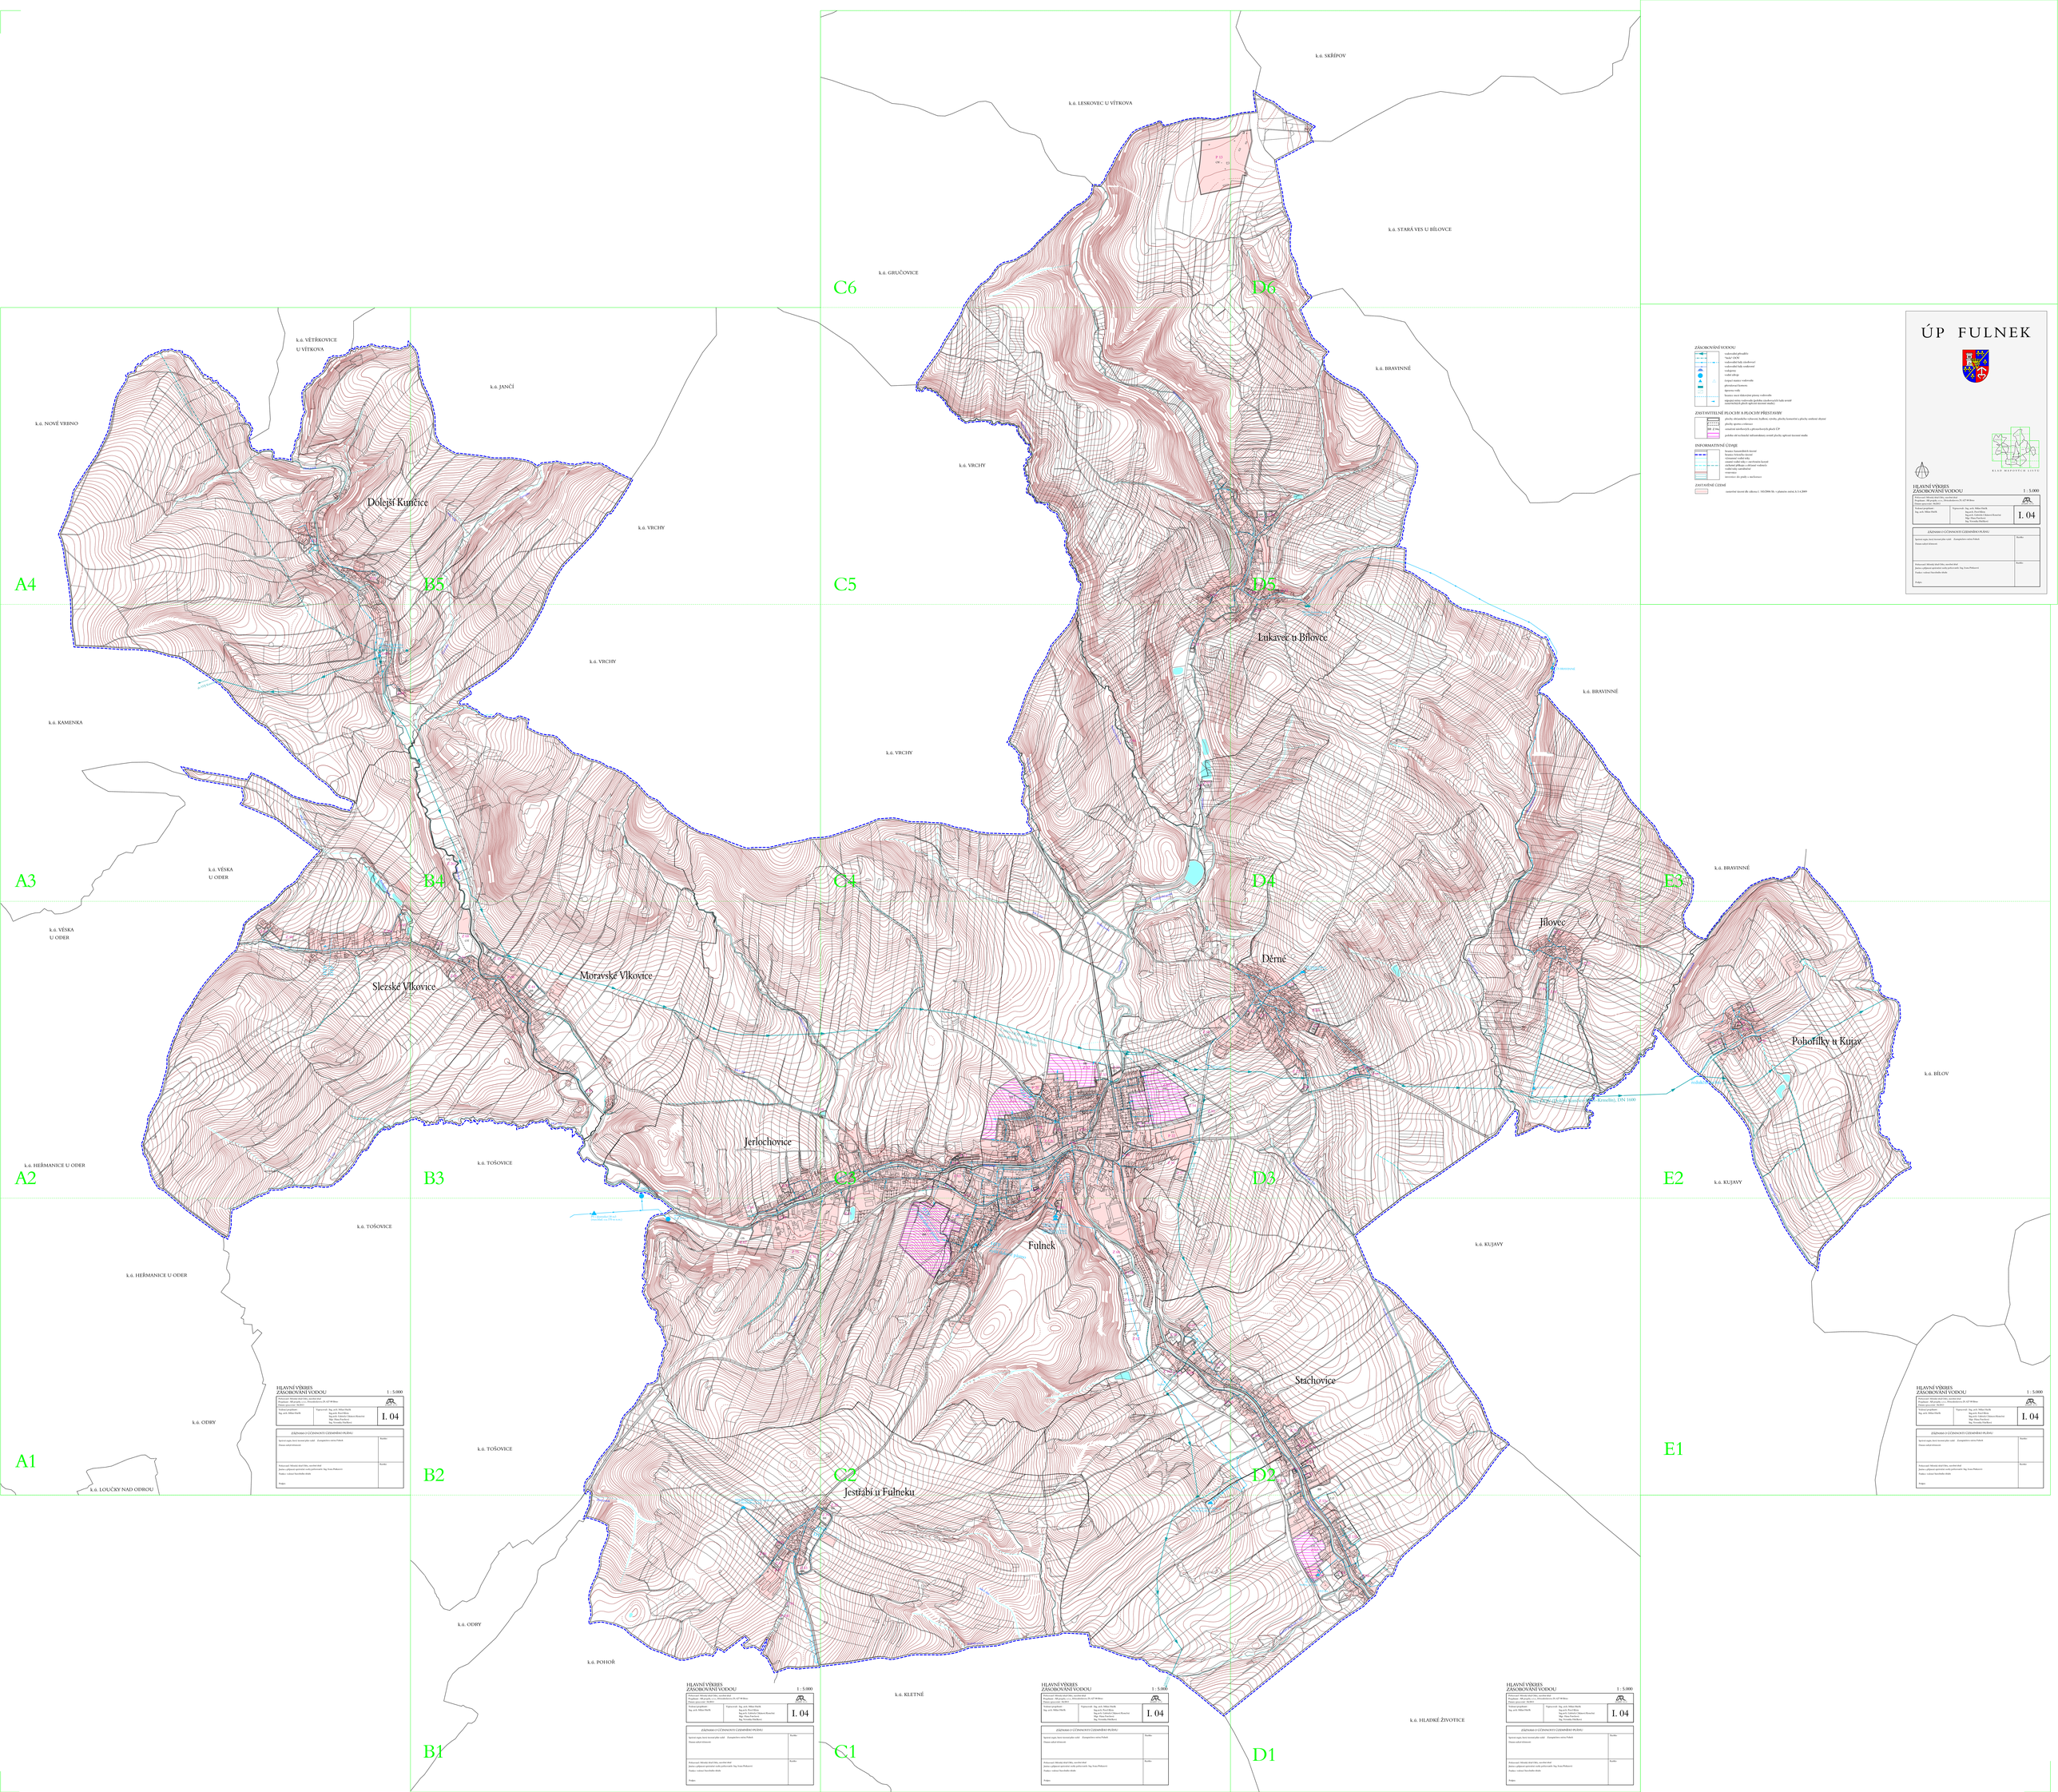

ZÁSOBOVÁNÍ VODOU

- vodovod přípojného řadu
- vodovod hlavní
- vodovodní řady tranzitovací
- vodovodní řady zonálovací
- vodojem
- vodní zdroje
- čerpací stanice vodovodu
- vodovodní síť
- zpětnou vodu
- hranice stará dokončené plochy vodovodu
- odpadní potrubí vodovodu (potrubí mimo uvedených řadů avšak zakreslených jako zájmové koridory studie)

ZASTAVITELNÉ PLOCHY A PLOCHY PŘESTAVBY

- plochy zkratkovitého vyhození, hodbou, výrobu, plochy komerční a plochy smíšené obytné
- plochy sportu a rekreace
- zastavitelné rozhraničení a plocharovitých ploch ÚP
- podmínka zpracování dokumentace ověřující plochy zájmové koridory studie

INFORMATIVNÍ ÚDAJE

- hranice katastrálních území
- hranice katastrálního území
- hranice zastavěného území
- zastavěné vodní nádrže v zastavěném katastr
- vodní nádrže mimo zastavěné vodní nádrže
- vodní nádrže - zazemňované
- vrtaná studna
- meteorologic. zk. plochy a meliorace

ZÁTAVĚNÉ ÚZEMÍ

- zastavěné území dle zákona č. 183/2006 Sb. v platnosti ozámí k 1.1.2009

KLAD MAPOVÝCH LISTŮ

HLAVNÍ VÝKRES
ZÁSOBOVÁNÍ VODOU

1 : 5.000

Pořizovatel: Městský úřad Fulnek, stavební úřad
Projektant: MI projekt s.r.o., Dřevařská ulice 29, 627 00 Brno
Zodpovědný projektant:
Ing. arch. Milan Hanák

Vypracoval: Ing. arch. Milan Hanák
Ing.arch. Pavel Blažek
Ing.arch. Gabriela Zámecká Kouřilová
Ing. Zdeněk Hrabec
Ing. Tomáš Hrabec

I. 04

ZÁZNAMY O ÚČINNOSTI ÚZEMNÍHO PLÁNU

Správní orgán, který územní plán vydal - Zastupitelstvo města Fulnek Datum nabytí účinnosti	Razítko
Pořizovatel: Městský úřad Fulnek, stavební úřad Jméno a příjmení oprávněné osoby pořizovatele: Ing. Ivana Prokopová Funkce: vedoucí Stavebního úřadu Podpis:	Razítko