ÚZEMNÍ PLÁN JESENÍK N. O.

ÚPLNÉ ZNĚNÍ PO ZMĚNĚ Č.1 - ODŮVODNĚNÍ

II.2.a) KOORDINAČNÍ VÝKRES

PLOCHY S ROZDÍLNÝM ZPŮSOBEM VYUŽITÍ

STABILIZOVANÉ PLOCHY	PLOCHY ZMĚN	ÚZEMNÍ REZERVY	
SB	SB		PLOCHA SMÍŠENÁ OBYTNÁ
RZ	RZ		PLOCHA REKREACE, ZAHRADY
OV			PLOCHA OBČANSKÉHO VYBAVENÍ
OH			PLOCHA OBČANSKÉHO VYBAVENÍ – HŘBITOV
OS	OS		PLOCHA OBČANSKÉHO VYBAVENÍ – SPORT
PK	PK		PLOCHA VEŘEJNÉHO KOMUNIKAČNÍHO PROSTORU
PZ	PZ		PLOCHA VEŘEJNÉHO PROSTRANSTVÍ – ZELENĚ
D	D		PLOCHA DOPRAVNÍ INFRASTRUKTURY
T	T		PLOCHA TECHNICKÉ INFRASTRUKTURY
V			PLOCHA VÝROBY A SKLADOVÁNÍ
VS			PLOCHA SMÍŠENÁ VÝROBNÍ
NL	NL		PLOCHA LESNÍ
NZ			PLOCHA ZEMĚDĚLSKÁ
NP	NP		PLOCHA PŘÍRODNÍ
NS	NS		PLOCHA SMÍŠENÁ NEZASTAVĚNÉHO ÚZEMÍ
TN	TN		PLOCHA TĚŽBY NEROSTŮ
			ÚZEMNÍ REZERVA PRO ZABEZPEČENÍ ZÁJMŮ STÁTU, VYPLÝVAJÍCÍ Z MEZINÁRODNÍCH ZÁVAZKŮ

ÚZEMNÍ SYSTÉM EKOLOGICKÉ STABILITY

STAV	NÁVRH	
	ABC 92a	NADREGIONÁLNÍ BIOCENTRUM
	N 2	NADREGIONÁLNÍ BIOKORIDOR
	RBC 136	REGIONÁLNÍ BIOCENTRUM
	R 11	REGIONÁLNÍ BIOKORIDOR
	L 2	LOKÁLNÍ BIOCENTRUM
	L 1	LOKÁLNÍ BIOKORIDOR

LIMITY VYUŽITÍ ÚZEMÍ

STAV	NÁVRH	
		SILNICE I. TŘÍDY / DÁLNICE VČETNĚ OCHRANNÉHO PÁSMA
		SILNICE II.TŘÍDY VČETNĚ OCHRANNÉHO PÁSMA
		ŽELEZNIČNÍ TRAŤ VČETNĚ OCHRANNÉHO PÁSMA
		OCHRANNÉ PÁSMO VZLETOVÉHO A PŘIBLIŽOVACÍHO PROSTORU LETIŠTĚ MOŠNOV
		OCHRANNÉ PÁSMO NADZEMNÍHO VEDENÍ VN A VVN
		KORIDOR PRO VTL PLYNOVOD NAD 40 BARŮ
		BEZPEČNOSTNÍ PÁSMO VTL PLYNOVODU
		OCHRANNÉ PÁSMO SPOJŮ – KOMUNIKAČNÍHO ZAŘÍZENÍ
		RADIORELÉOVÁ TRASA PATŘÍ
		RADIORELÉOVÁ TRASA MÉNĚ VÝZNAMNÁ
		PODZEMNÍ DÁLKOVÝ KABEL
		HLAVNÍ ZÁSOBOVACÍ ŘAD PITNÉ VODY
		OCHRANNÉ PÁSMO VODNÍHO ZDROJE 1.STUPNĚ
		OCHRANNÉ PÁSMO VODNÍHO ZDROJE 2.STUPNĚ-VNĚJŠÍ
		OCHRANNÉ PÁSMO VRTU POZOROVACÍ SÍTĚ ČHMÚ
		HRANICE ZÁPLAVOVÉHO ÚZEMÍ
		AKTIVNÍ ZÓNA ZÁPLAVOVÉHO ÚZEMÍ
		VODNÍ TOKY, RYBNÍKY
		POZEMKY URČENÉ K PLNĚNÍ FUNKCE LESA
		OCHRANNÉ PÁSMO POZEMKŮ URČENÝCH K PLNĚNÍ FUNKCE LESA
		EVIDOVANÝ VÝZNAMNÝ KRAJINNÝ PRVEK
		PAMÁTNÝ STROM
		HRANICE CHRÁNĚNÉ KRAJINNÉ OBLASTI PODOŘÍ A PTAČÍ OBLASTI NATURA 2000 PODOŘÍ
		HRANICE I., II. A III. ZÓNY CHKO PODOŘÍ, ZÓNA IV. NENÍ VYZNAČENA
		PLOCHA EVROPSKY VÝZNAMNÉ LOKALITY NATURA 2000 PODOŘÍ
		PŘÍRODNÍ PAMÁTKA MEANDRY STARÉ ODRY
		OCHRANNÉ PÁSMO PŘÍRODNÍ PAMÁTKY
		NEMOVITÉ KULTURNÍ PAMÁTKY A SOUBORY
		UZEMÍ S VYŠŠÍ PRAVDĚPODOBNOSTÍ VÝSKYTU ARCHEOLOGICKÝCH SITUACÍ (1.KATEGORIE ÚAN I)
		UZEMÍ S VYŠŠÍ PRAVDĚPODOBNOSTÍ VÝSKYTU ARCHEOLOGICKÝCH SITUACÍ (2.KATEGORIE ÚAN II)
		OCHRANNÉ PÁSMO VEŘEJNÉHO POHŘEBIŠTĚ – NEVYHLÁŠENÉ
		HRANICE CHRÁNĚNÉHO LOŽISKOVÉHO ÚZEMÍ UHLÁŘSKÉ SUROVINY POLOM Č. 13340000
		HRANICE VYHRAZENÉHO LOŽISKA UHLÁŘSKÉ SUROVINY POLOM Č. 313340002
		HRANICE LOŽISKA NEVYHRAZENÝCH NEROSTŮ – TECHNICKÉ ZEMINY, ŠTĚRKOPÍSKY BLAHUTOVICE I.Č. 505340000, ŠTĚRKOPÍSKY VRAŽNÉ-VÝCHOD I.Č. 501470001
		STARÁ EKOLOGICKÁ ZÁTĚŽ
		SVAHOVÉ DEFORMACE POTENCIÁLNÍ
		SVAHOVÉ DEFORMACE POZOROVANÉ
		SVAHOVÁ DEFORMACE UKLIDNĚNÁ/DOČASNĚ UKLIDNĚNÁ
		ZÁJMOVÉ ÚZEMÍ MINISTERSTVA OBRANY PRO NADZEMNÍ STAVBY
		OCHRANNÉ PÁSMO NADREGIONÁLNÍHO BIOKORIDORU GSES

POZNÁMKA:
– CELÉ SPRÁVNÍ ÚZEMÍ JE STIŽOVÁNO V OCHRANNÉM PÁSMU LETECKÝCH ZABEZPEČOVACÍCH ZAŘÍZENÍ MINISTERSTVA OBRANY
– CELÉ SPRÁVNÍ ÚZEMÍ JE ZÁJMOVÝM ÚZEMÍM MINISTERSTVA OBRANY Z HLEDISKA POVOLOVÁNÍ VYJMENOVANÝCH DRUHŮ STAVEB
– CELÉ ÚZEMÍ OBCE JE EVIDOVÁNO JAKO ÚZEMÍ S ARCHEOLOGICKÝMI NÁLEZY 3.KATEGORIE – ÚAN III

SEVER

KLAD MAPOVÝCH SEKCÍ MĚŘÍTKA 1:5000

1-0	0-0	9-0	8-0
legenda 1-1 (1:5000)	0-1	9-1	8-1 (1:5000)
1-2	0-2	9-2	8-2
1-3	0-3	9-3	8-3
1-4	0-4	9-4	8-4

OSTATNÍ PRVKY V ÚZEMÍ

STAV	NÁVRH	
		HRANICE OBCE
		KATASTRÁLNÍ HRANICE
		HRANICE ZASTAVĚNÉHO ÚZEMÍ
	P1	HRANICE ZASTAVITELNÝCH PLOCH S POPISEM
	R1	OZNAČENÍ ÚZEMNÍ REZERVY
		MOST
		LÁVKA
		RETENČNÍ NÁDRŽ
		PAMÁTKA MÍSTNÍHO VÝZNAMU, HISTORICKY HODNOTNÁ STAVBA
		URBANISTICKY HODNOTNÁ LOKALITA
		VÝZNAMNÁ STAVEBNÍ DOMINANTA
		HRANICE ZÁTOPY Z ROKU 2009
		LESNÍ SPOLEČENSTVA, VZROSTLÁ ZELEŇ VE VOLNÉ KRAJINĚ MIMO POZEMKY URČENÉ K PLNĚNÍ FUNKCE LESA
		PRVEK KE ZRUŠENÍ
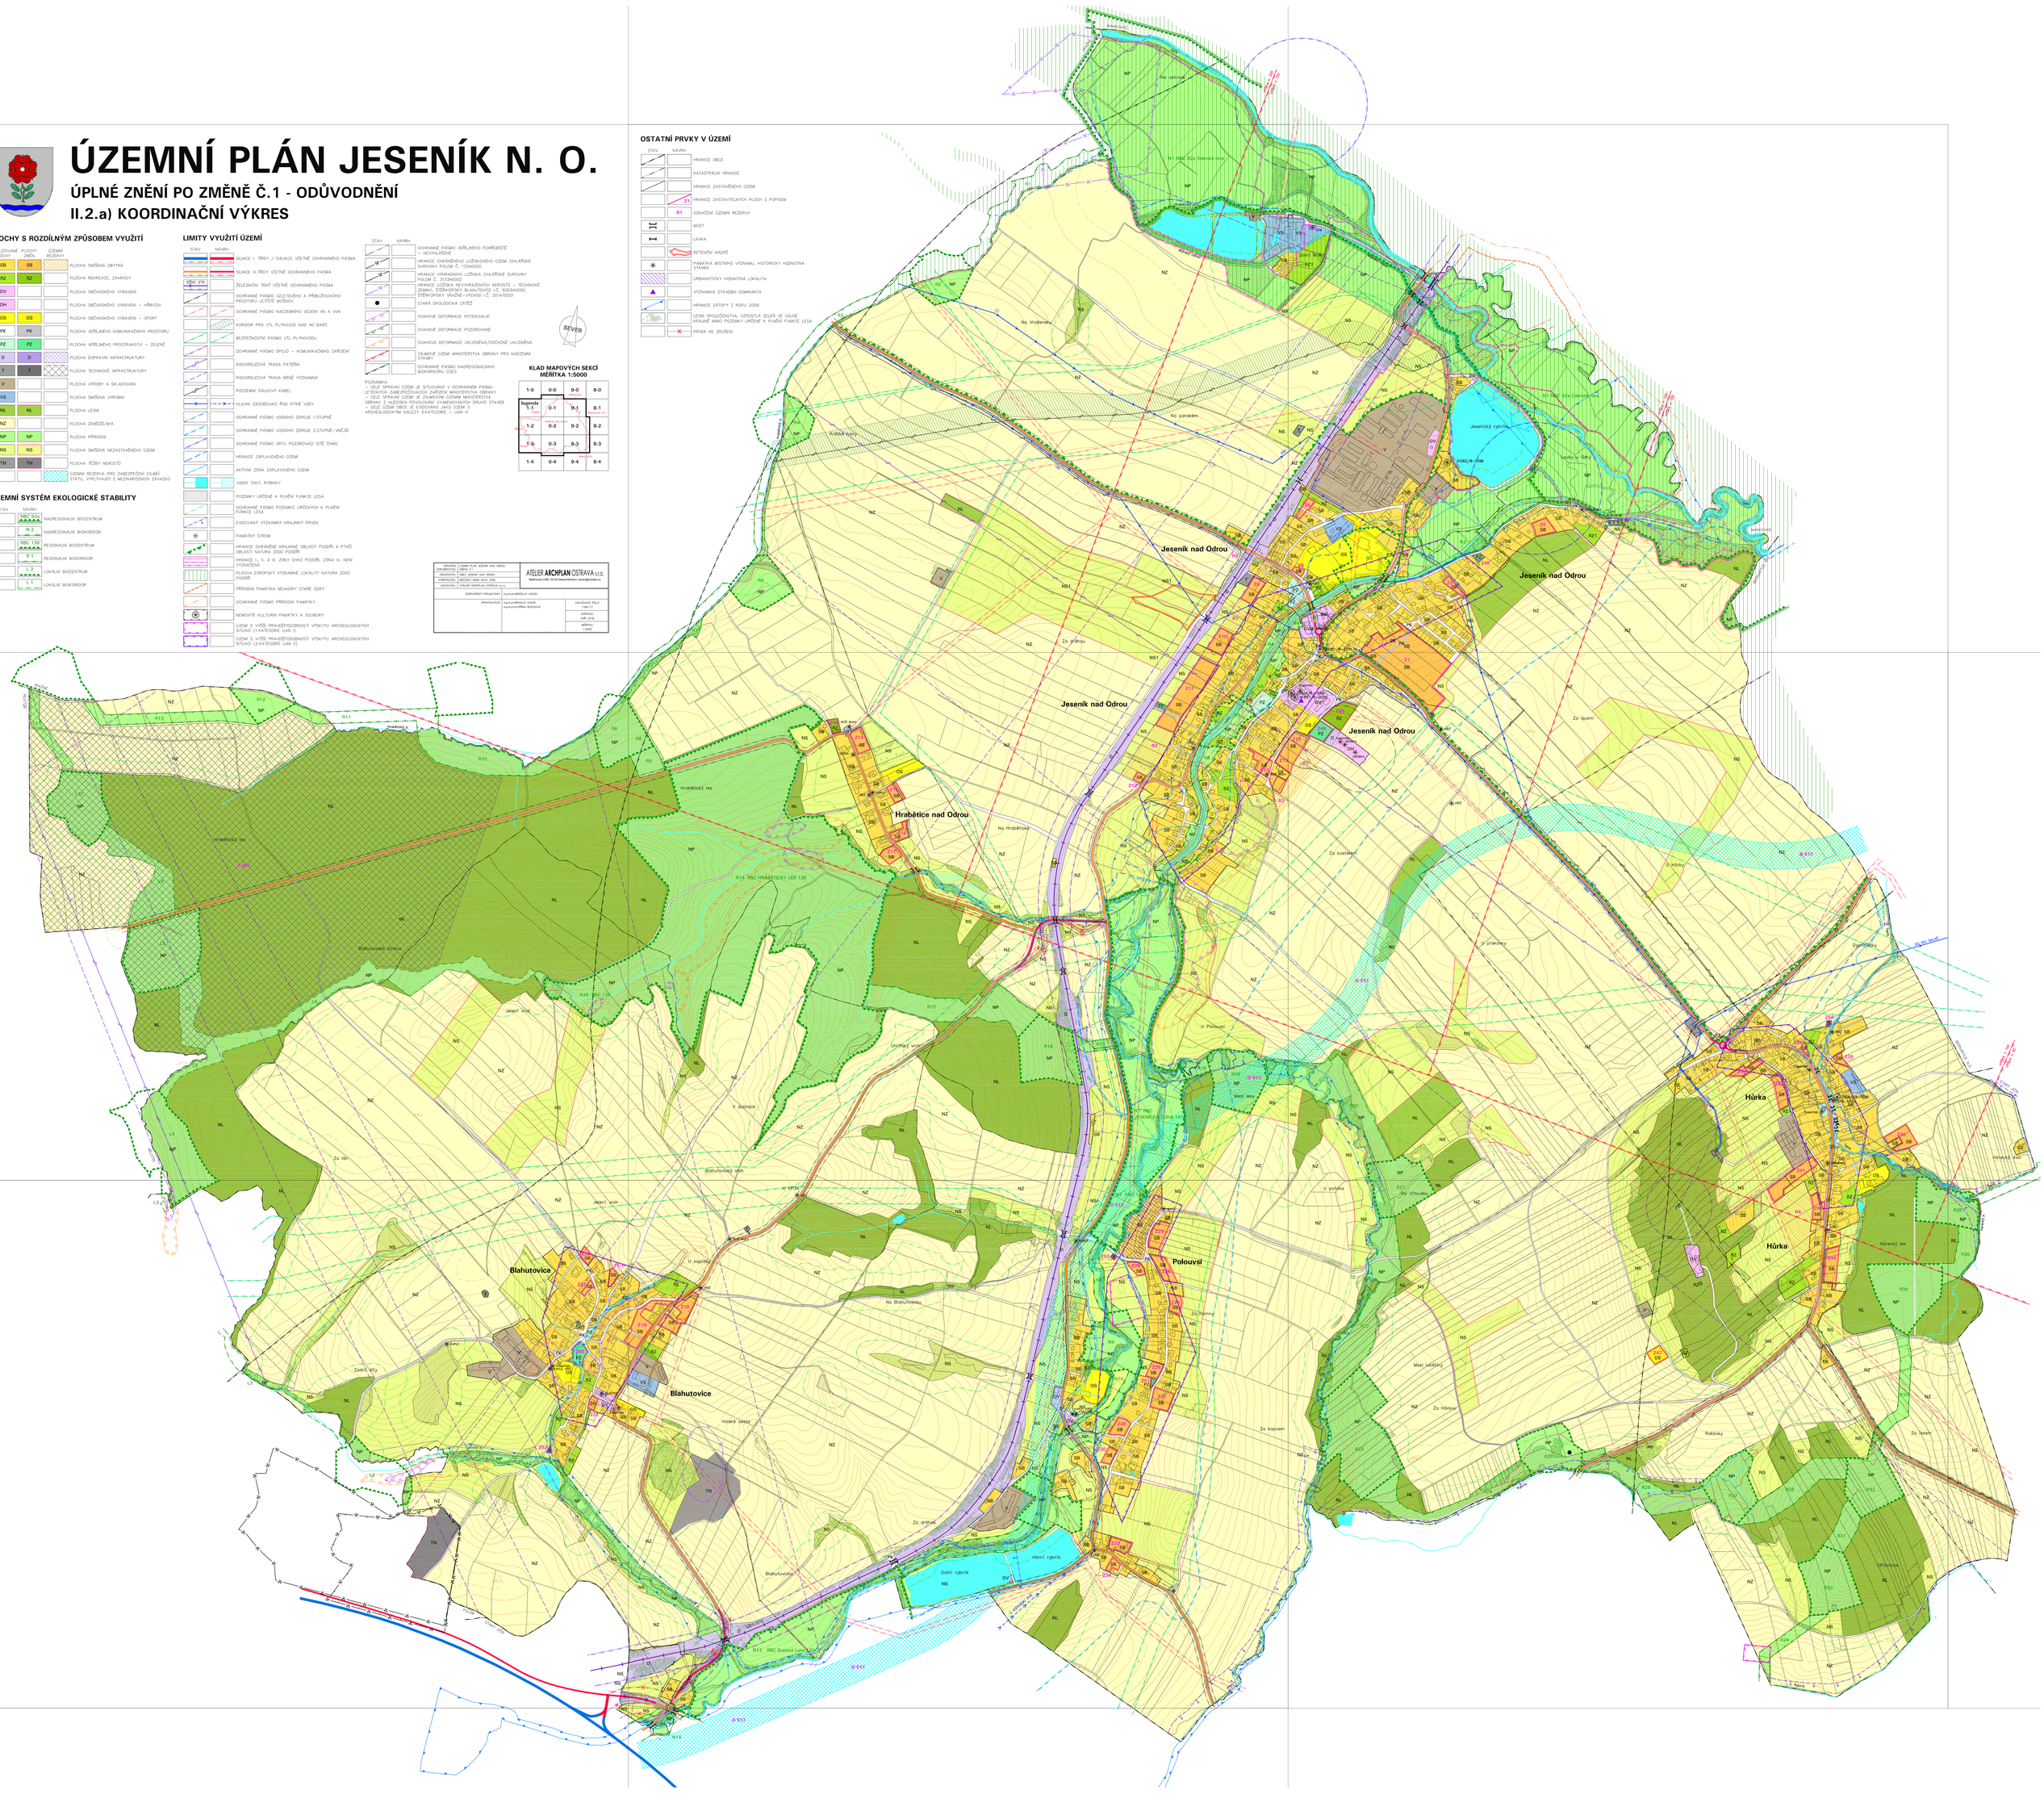
ÚZEMNÍ PLÁN JESENÍK N. O. (ÚPLNÉ ZNĚNÍ PO ZMĚNĚ Č.1)	ATELIER ARCHPLAN OSTRAVA s.r.o. Nádražní 2499, 702 00 Ostrava-Moravská Ostrava, ateliar@archplan.cz
OBJEDNAVATEL:	OBEC JESENÍK NAD ODROU
PORIZOVATEL:	MĚSTSKÝ ÚŘAD NOVÝ JIČÍN
ZHOTOVITEL:	ATELIER ARCHPLAN OSTRAVA s.r.o.
ZODPOVĚDNÝ PROJEKTANT:	Ing.Arch.MIROSLAV HUDEK
SPRACOVATEL:	Ing.Arch.MIROSLAV HUDEK Ing.Arch.KATEŘINA BUDÍNOVÁ
ZAKÁZKOVÉ ČÍSLO:	1166-17
DATUM:	2.4.2018
MĚŘÍTKO:	1:5000