ÚZEMNÍ PLÁN PŘÍBORA
ÚPLNÉ ZNĚNÍ PO ZMĚNĚ Č. 1
A.5 ENERGETIKA, ELEKTRONICKÉ KOMUNIKACE

ÚZEMNÍ PLÁN PŘÍBORA
ÚPLNÉ ZNĚNÍ PO ZMĚNĚ Č. 1
A.5 ENERGETIKA, ELEKTRONICKÉ KOMUNIKACE
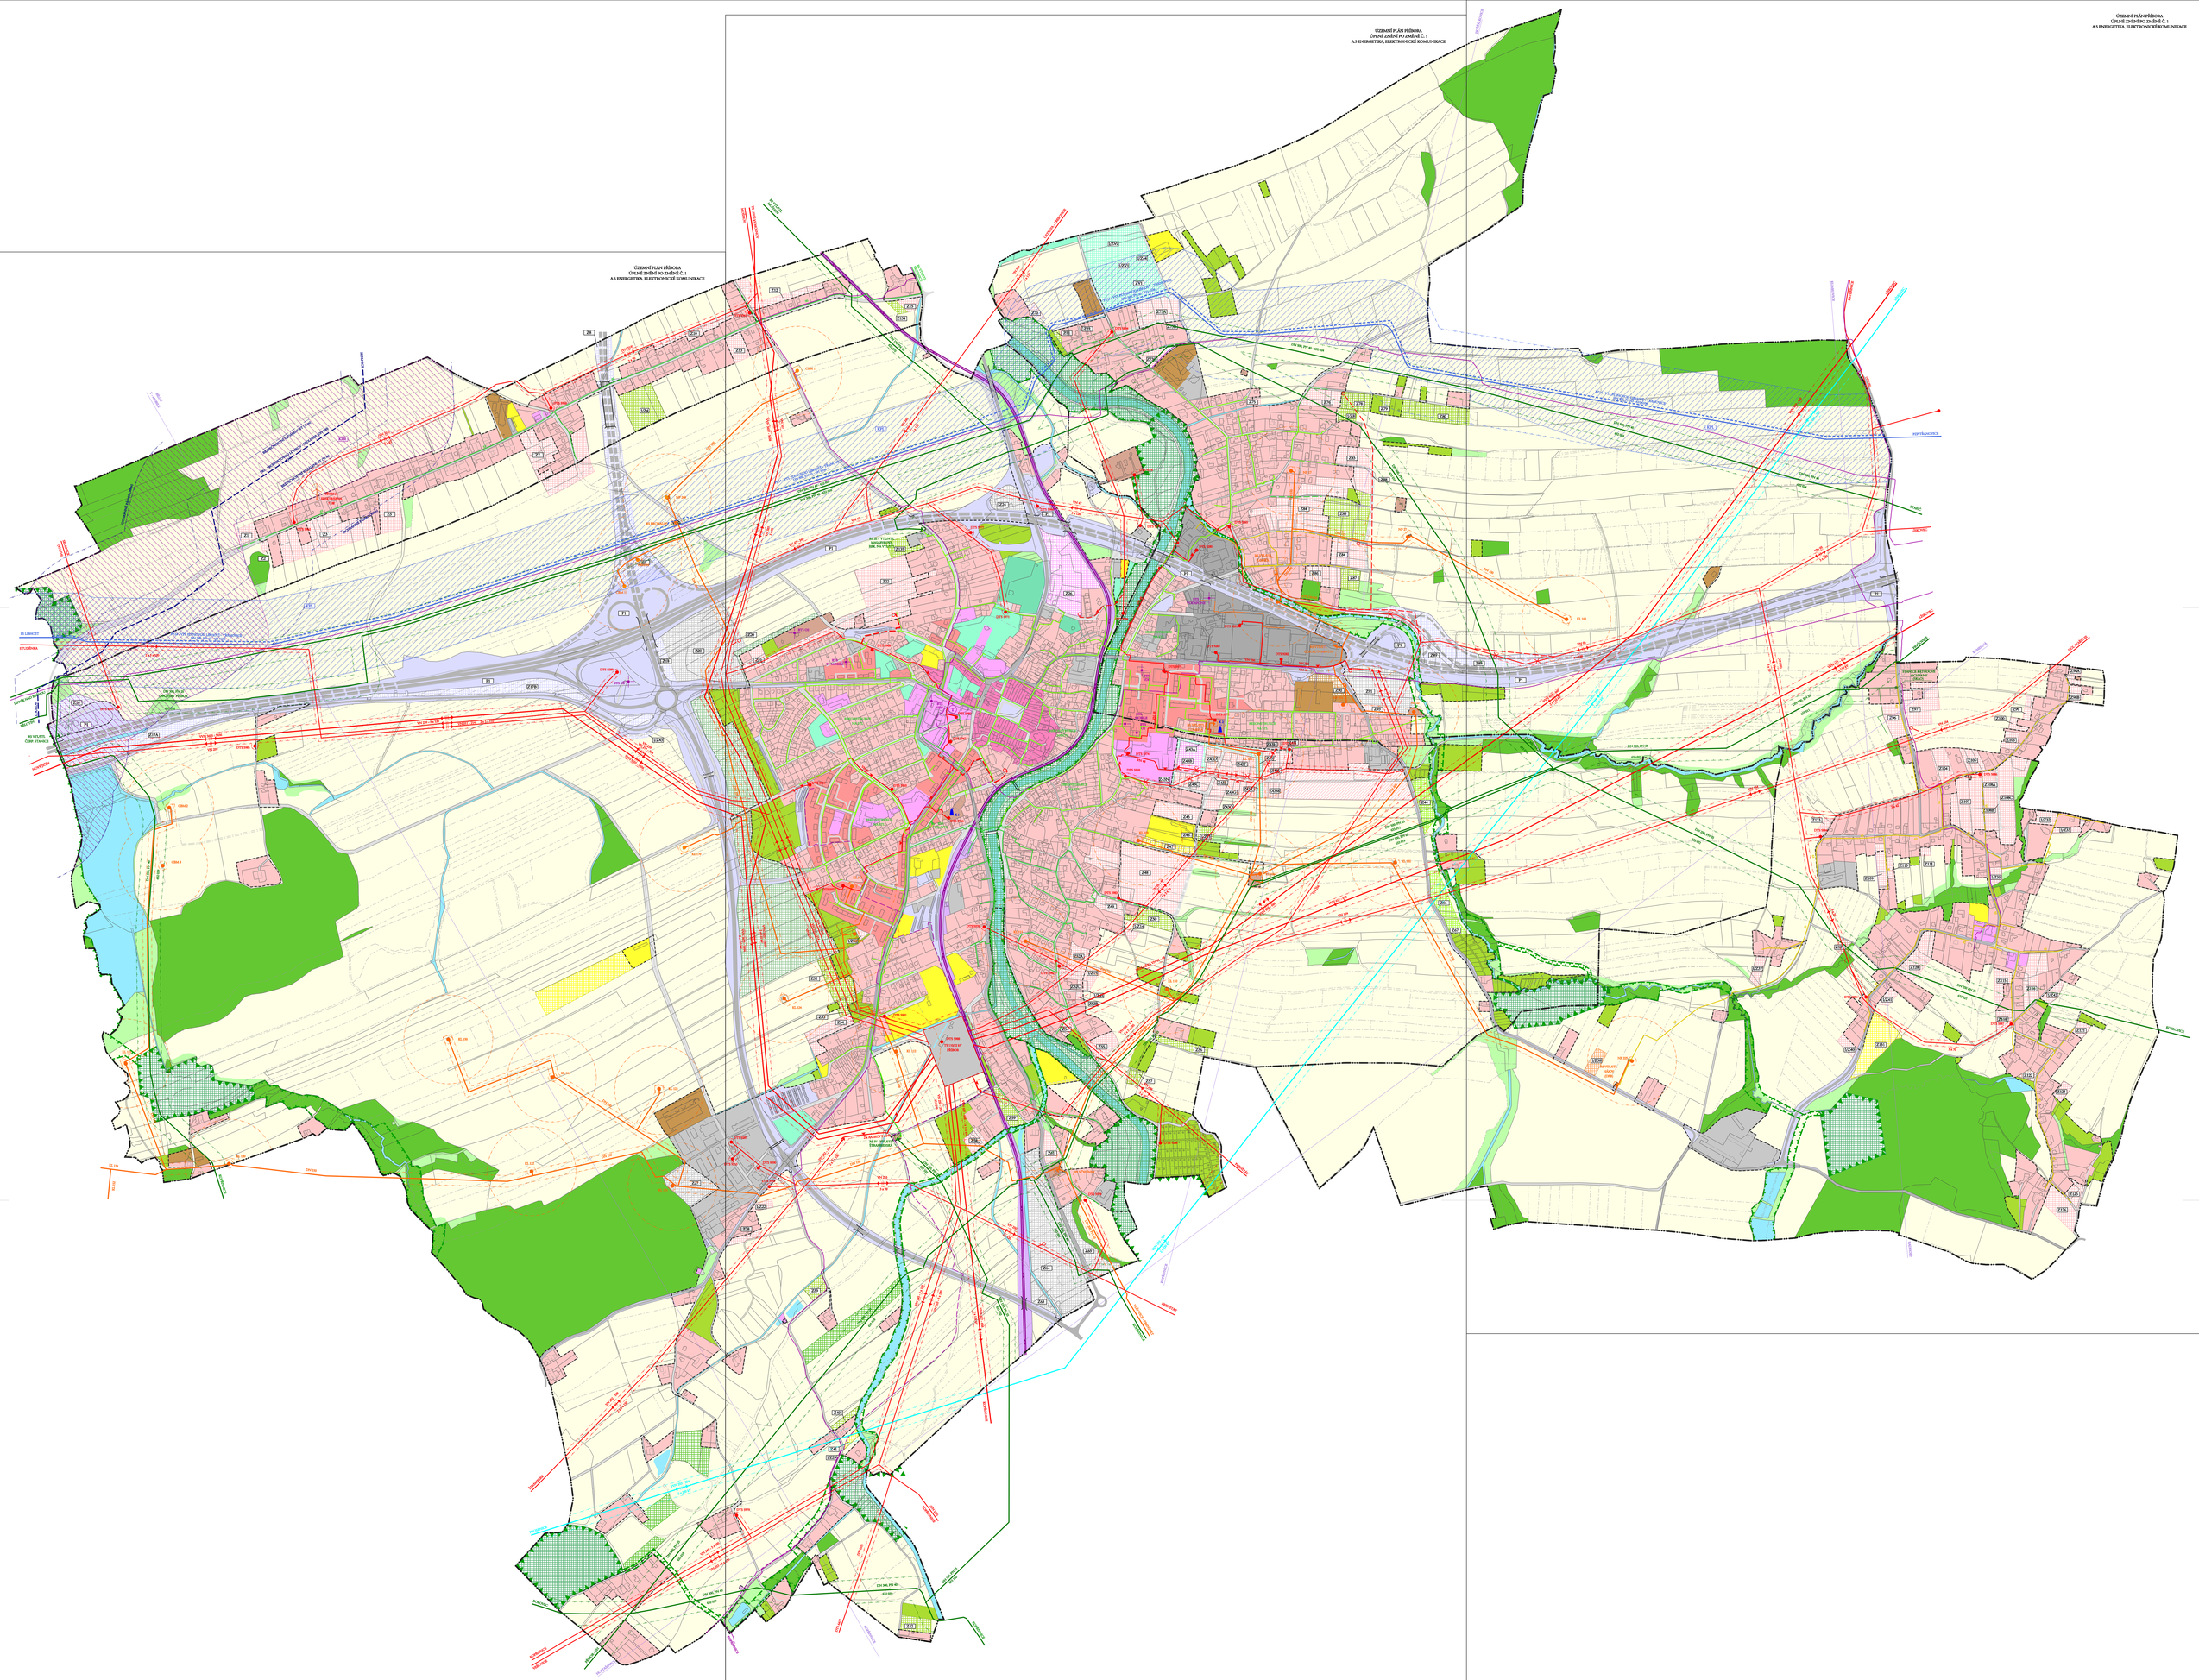
ÚZEMNÍ PLÁN PŘÍBORA
ÚPLNÉ ZNĚNÍ PO ZMĚNĚ Č. 1
A.5 ENERGETIKA, ELEKTRONICKÉ KOMUNIKACE