Územní plán Tísek – I.2.c) HLAVNÍ VÝKRES – KONCEPCE DOPRAVY, 1:5000

ÚZEMNÍ PLÁN TÍSEK - NÁVRH

I.2.c) HLAVNÍ VÝKRES - KONCEPCE DOPRAVY

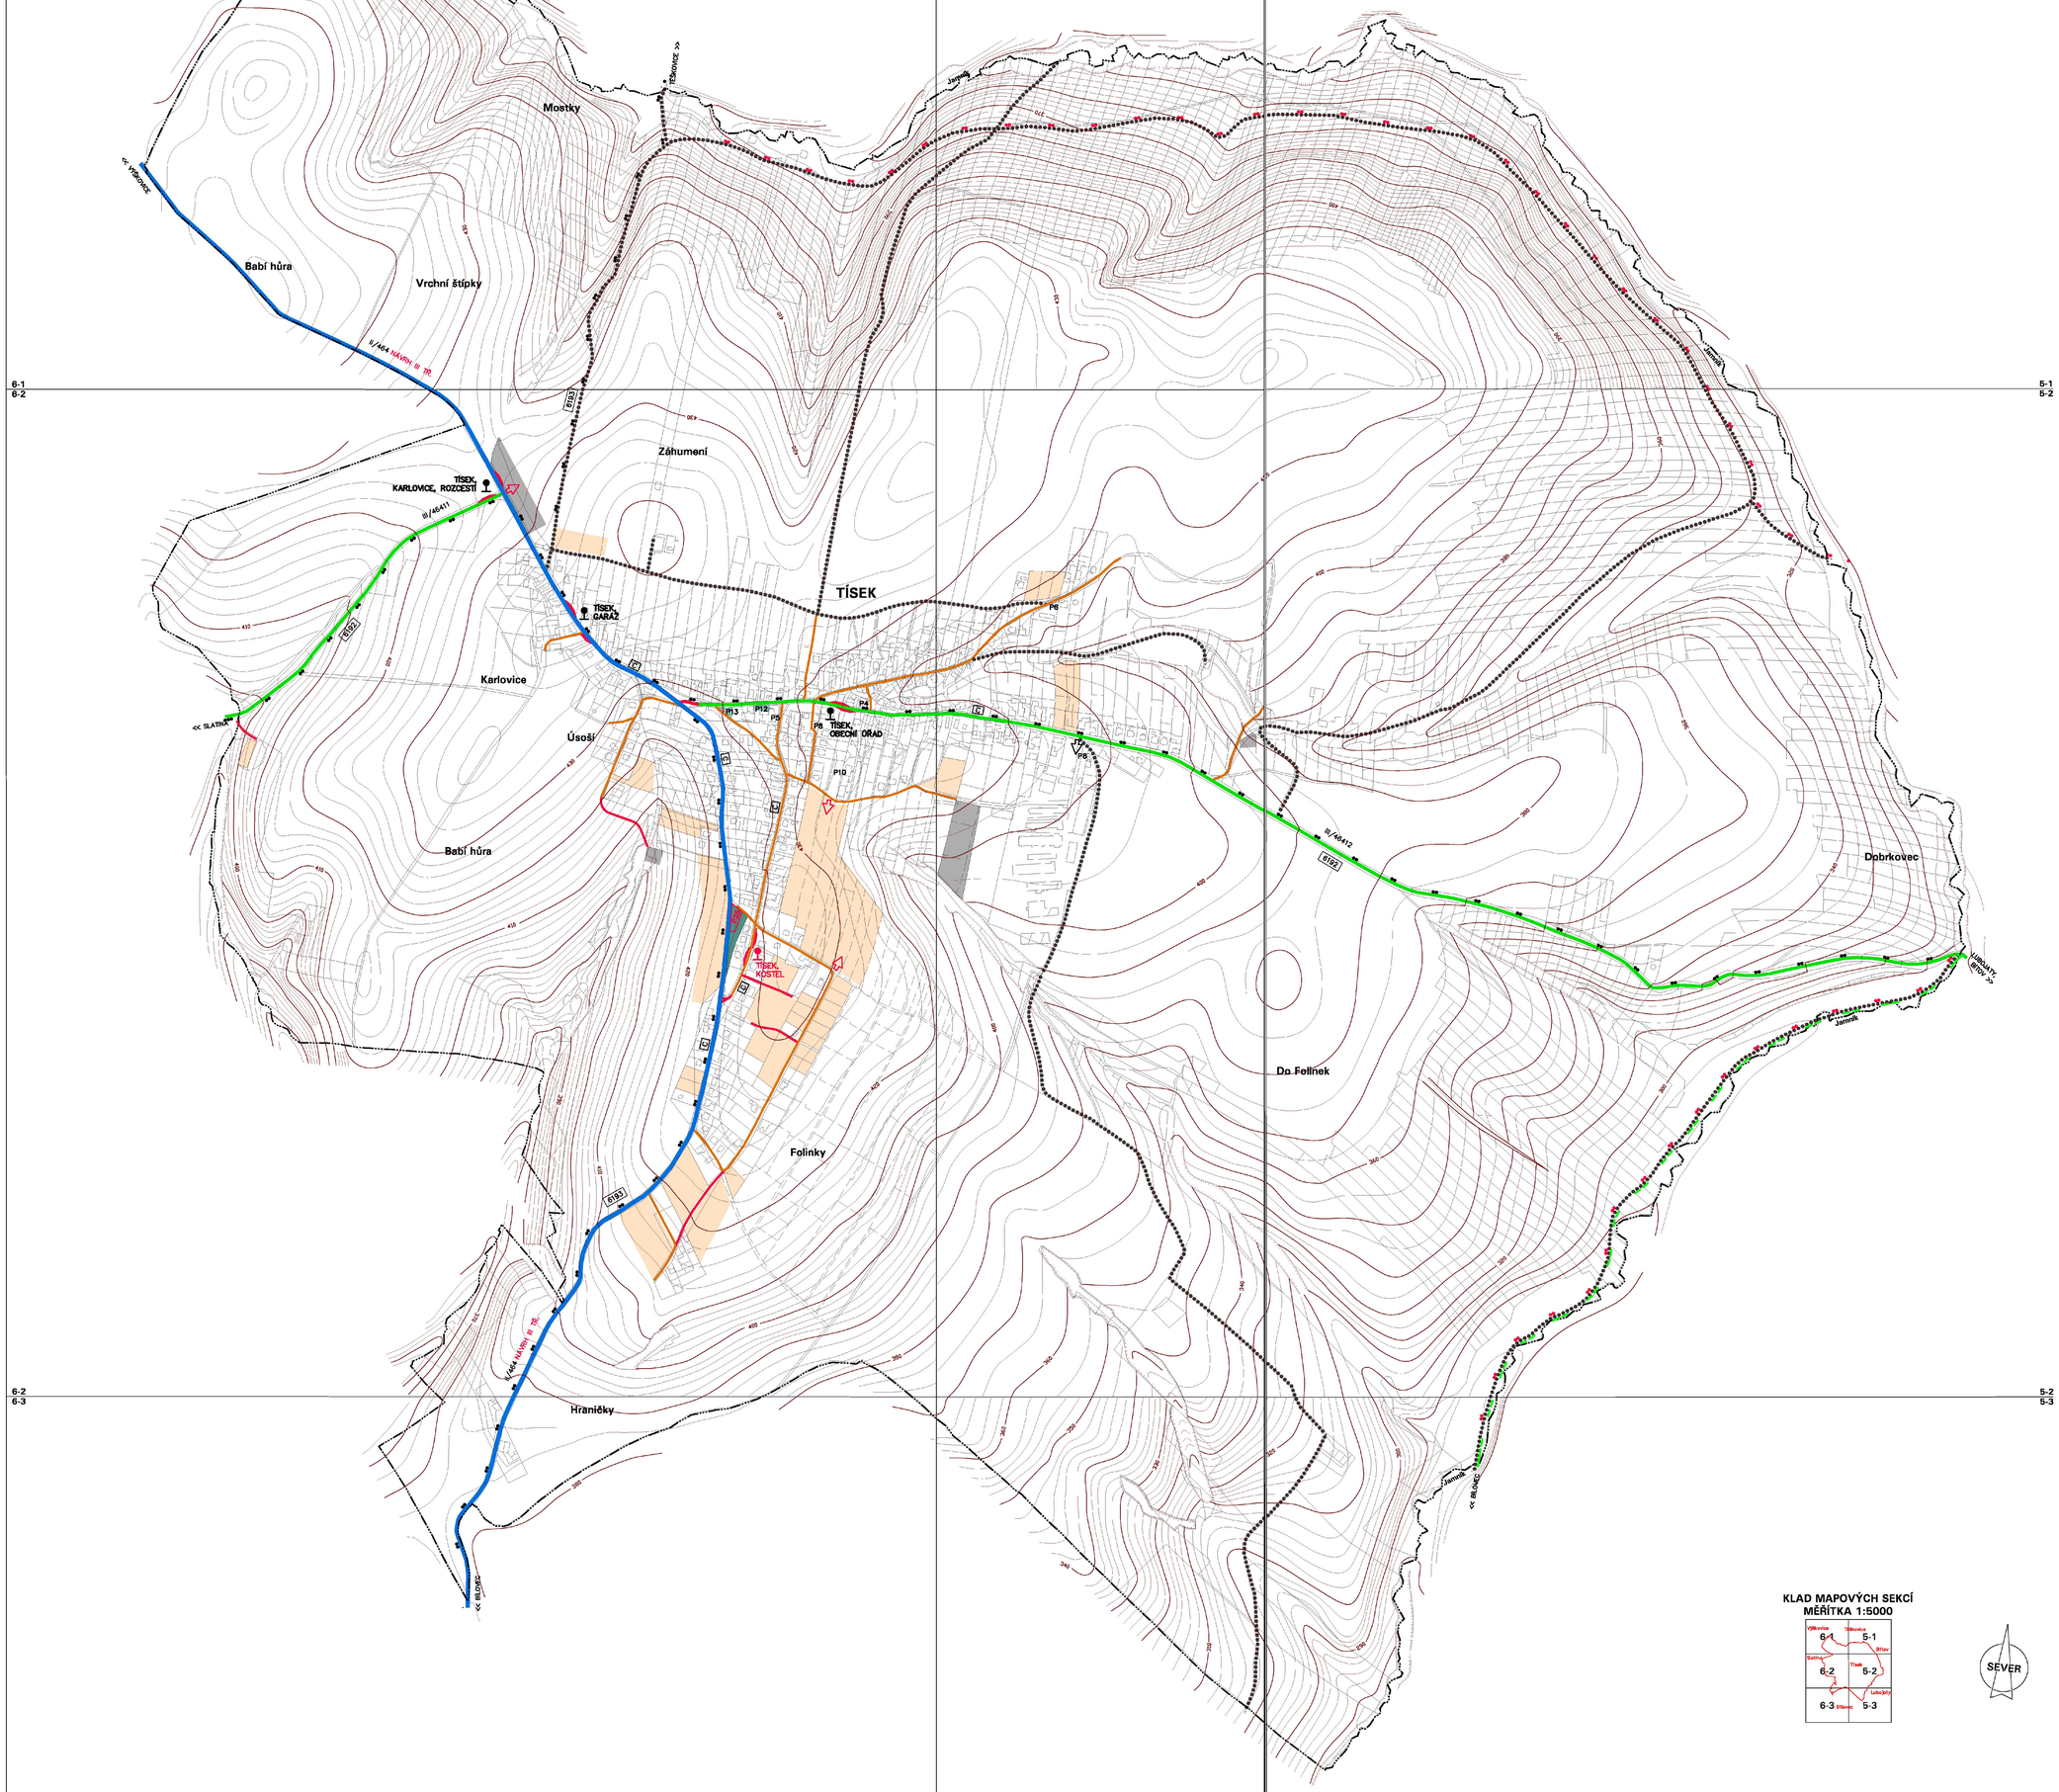

STAV	NÁVRH	
		KATASTRÁLNÍ HRANICE
II/464		SILNICE II.TŘÍDY
III/46414		SILNICE III.TŘÍDY
		MÍSTNÍ KOMUNIKACE
		VÝZNAMNÉ ÚČELOVÉ KOMUNIKACE
C		TŘÍDY KOMUNIKACÍ V ZASTAVĚNÉM ÚZEMÍ
		VJEZDY DO ÚZEMÍ
		ZASTÁVKY HROMADNÉ DOPRAVY – AUTOBUSOVÉ
		ZÁLIVY AUTOBUSOVÝCH ZASTÁVEK
P13	P13	VEŘEJNÁ PROSTRANSTVÍ S PARKOVIŠTI PRO VÍCE NEŽ DESET AUTOMOBILŮ
P8		PARKOVIŠTĚ PRO DESET A MÉNĚ AUTOMOBILŮ
6192		ZNAČENÉ CYKLOTRASY
		ZNAČENÉ TURISTICKÉ TRASY
		ZASTAVITELNÉ PLOCHY PRO BYDLENÍ A OBČANSKÉ VYBAVENÍ – SPORT
		ZASTAVITELNÉ PLOCHY PRO VÝROBU, SKLADOVÁNÍ A TECHNICKOU INFRASTRUKTURU

POZNÁMKA: TŘÍDY KOMUNIKACÍ V ZASTAVĚNÉM ÚZEMÍ JSOU OZNAČENY C.
NEOZNAČENÉ KOMUNIKACE JSOU V KATEGORII D – OBYTNÉ.

KLAD MAPOVÝCH SEKCÍ
MĚŘÍTKA 1:5000

OZNAČENÍ DOKUMENTACE:	ÚZEMNÍ PLÁN TÍSEK – NÁVRH	ATELIER ARCHPLAN OSTRAVA s.r.o. Mlýnská 9 08, 703 00 Ostrava-Vítkovice, archplan@archplan.cz
OBJEDNATEL:	OBEC TÍSEK	
POŘIZOVATEL:	MĚSTSKÝ ÚŘAD V BÍLOVCI	
ZHOTOVITEL:	ATELIER ARCHPLAN OSTRAVA s.r.o.	
ZODPOVĚDNÝ PROJEKTANT:	Ing.Arch.MAGDALÉNA ZEMANOVÁ	
VYUŽITÍ ÚZEMÍ, KOORDINACE:	Ing.Arch.MIROSLAV HUDÁK Ing.Arch.MAGDALÉNA ZEMANOVÁ	ZAKÁZKOVÉ ČÍSLO: 1013–05
DEMOGRAFIE, ŽIVOTNÍ PROSTŘEDÍ:	RNDr.MILAN POLEDNÍK	
DOPRAVA:	Ing.JIŘÍ DATINSKÝ	EXPEDICE: ZÁŘÍ 2007
VODNÍ HOSPODÁŘSTVÍ, ENERGETIKA, SPOJE:	Ing.JAROSLAV GAHLAS	
OCHRANA PŘÍRODY, OSES:	Ing.Arch.MAGDALÉNA ZEMANOVÁ	MĚŘÍTKO: 1:5000
PŮDNÍ FOND:	Ing.TEREZA NOVÁČKOVÁ	