Územní plán Tísek – I.2.e) HLAVNÍ VÝKRES – KONCEPCE ENERGETIKY A SPOJŮ, 1:5000

ÚZEMNÍ PLÁN TÍSEK - NÁVRH

I.2.e) HLAVNÍ VÝKRES - KONCEPCE ENERGETIKY A SPOJŮ

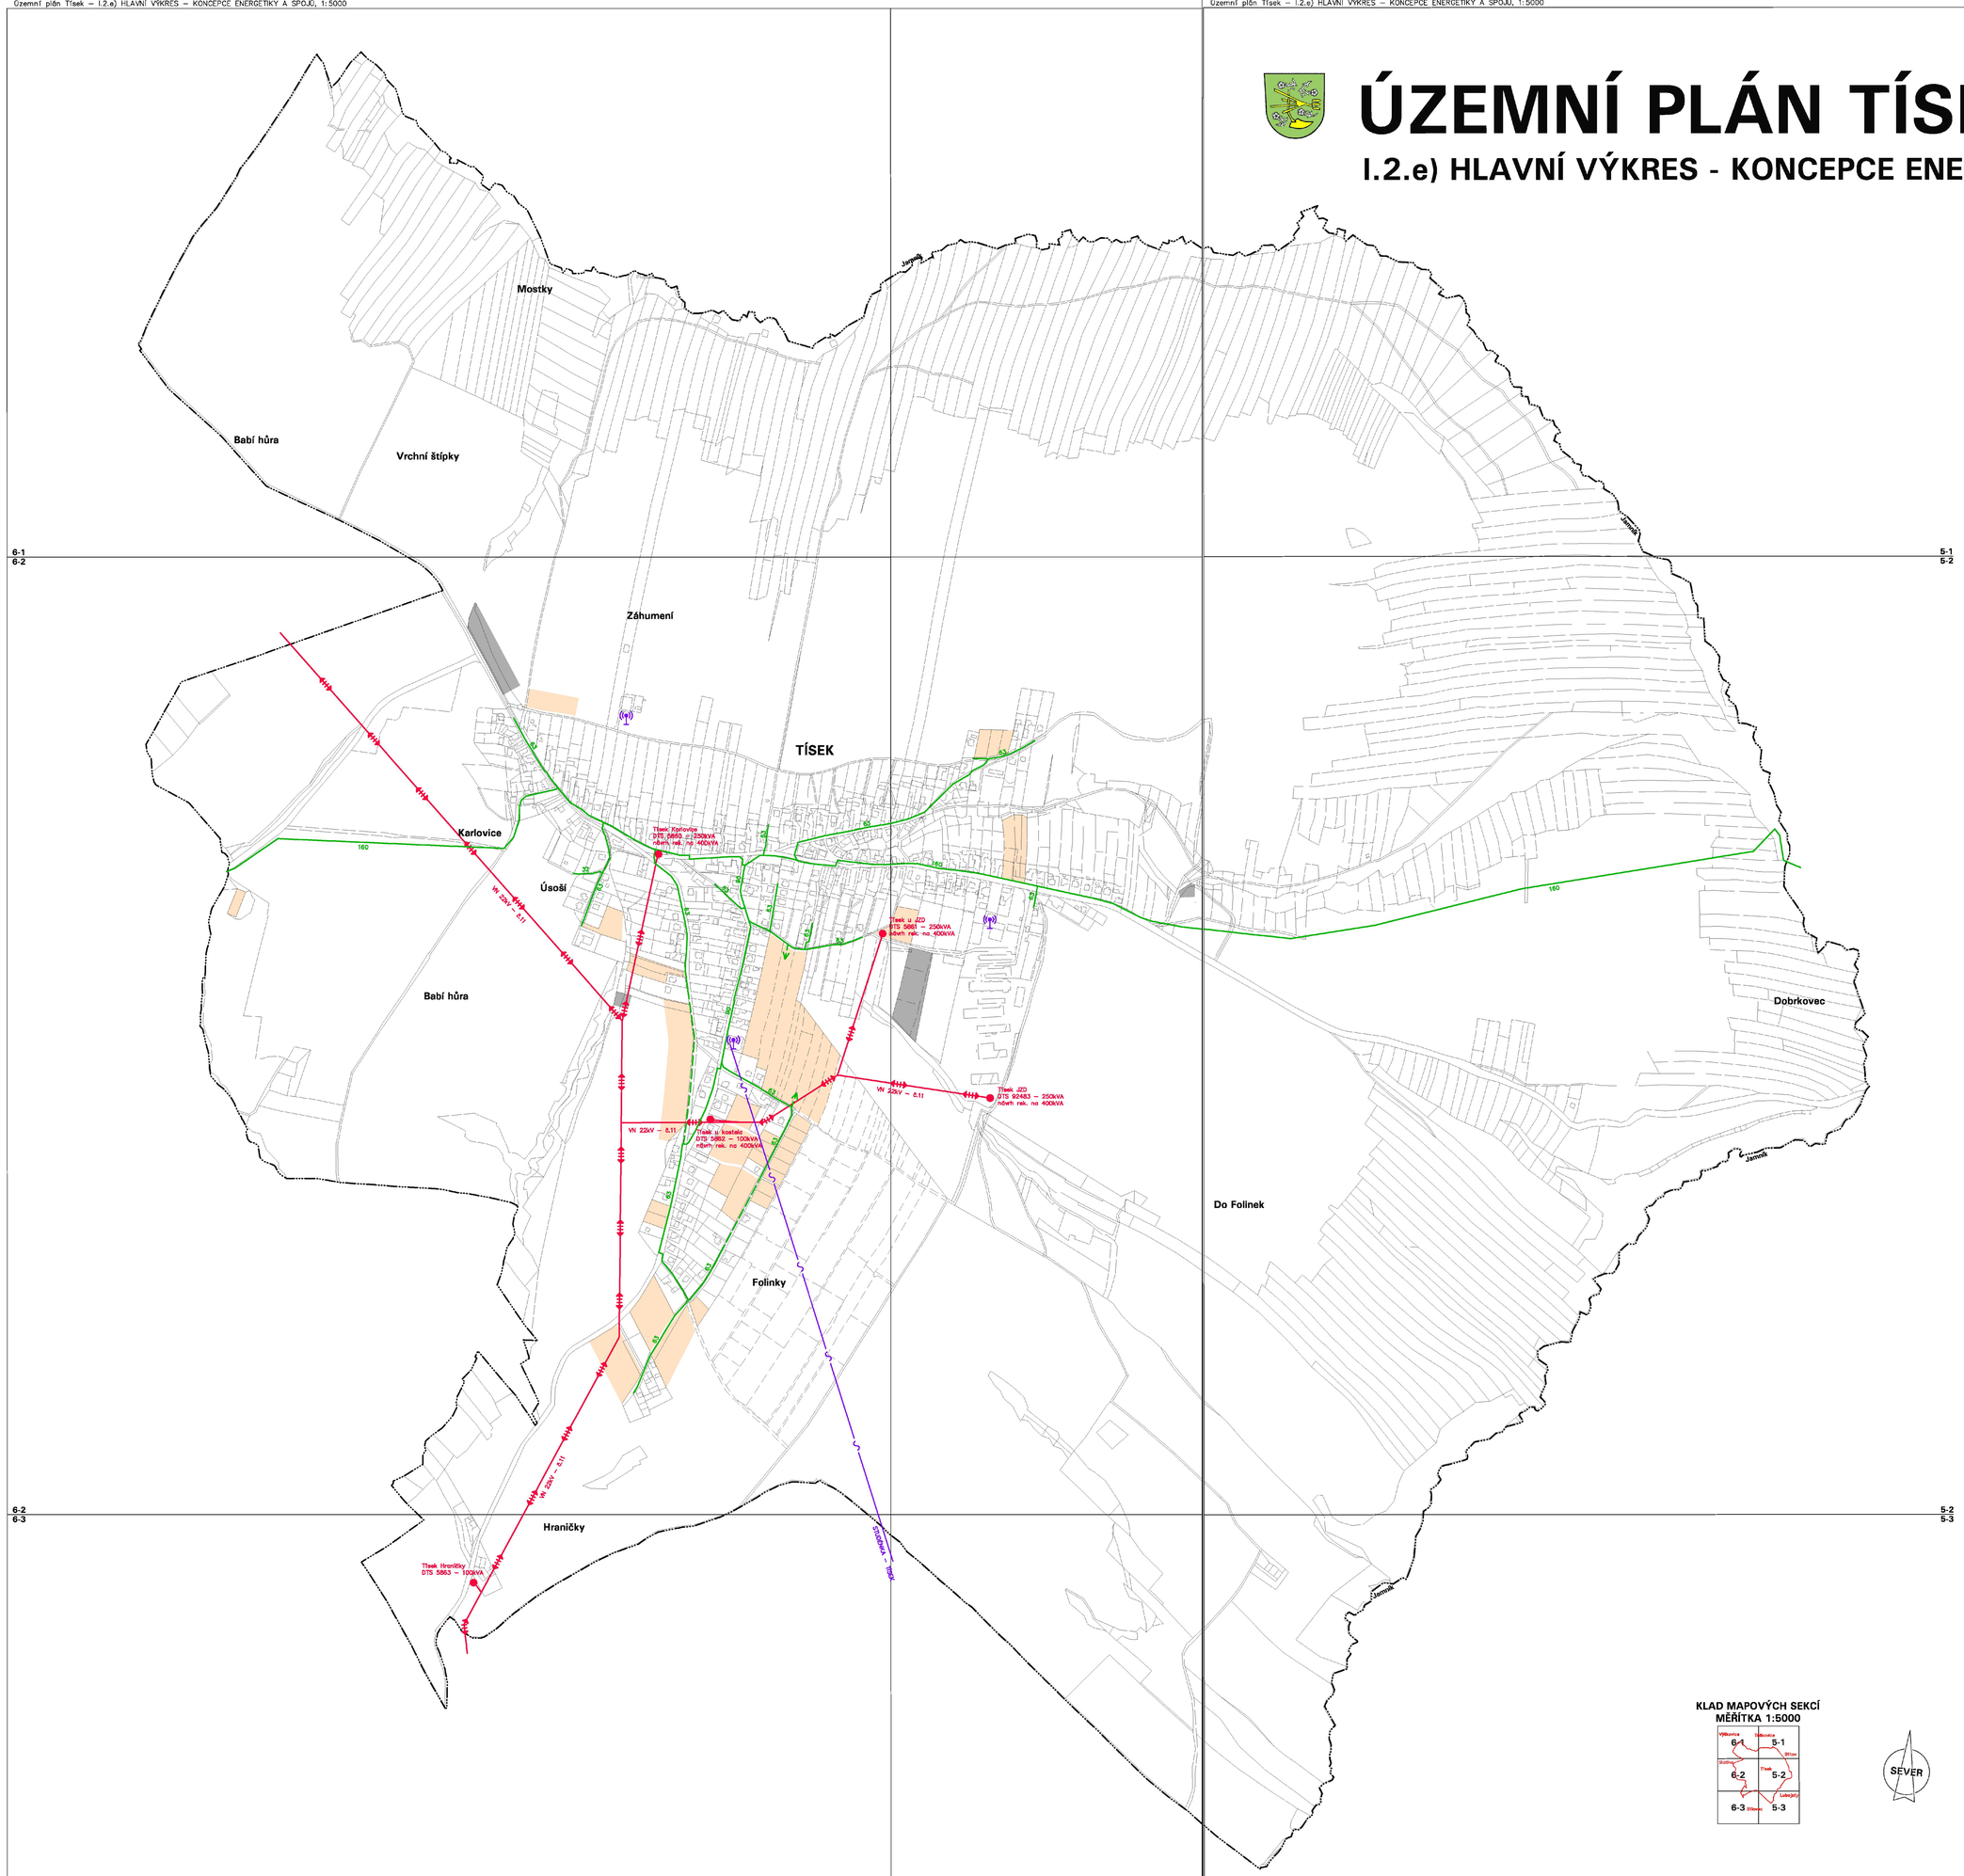

STAV	NÁVRH	
		KATASTRÁLNÍ HRANICE
		NADZEMNÍ VEDENÍ VN 22kV
		TRAFOSTANICE
		STL PLYNOVOD
		RADIORELÉOVÝ PAPRSEK
		ZÁKLADNOVÁ STANICE MOBILNÍCH SÍTÍ GSM
		ZASTAVITELNÉ PLOCHY PRO BYDLENÍ A OBČANSKÉ VYBAVENÍ – SPORT
		ZASTAVITELNÉ PLOCHY PRO VÝROBU, SKLADOVÁNÍ A TECHNICKOU INFRASTRUKTURU

KLAD MAPOVÝCH SEKCÍ
MĚŘÍTKA 1:5000

6-1 (Výškovice, Stráženka)	5-1 (Stříbrné)
6-2 (Sušina)	5-2 (Tísek)
6-3 (Střítež)	5-3 (Lubojaty)

SEVER

OZNAČENÍ DOKUMENTACE:	ÚZEMNÍ PLÁN TÍSEK – NÁVRH	ATELIER ARCHPLAN OSTRAVA s.r.o. Mariánovská 3168, 723 00 Ostrava-Marián, archplan@archplan.cz
OBJEDNATEL:	OBEC TÍSEK	
POŘIZOVATEL:	MĚSTSKÝ ÚŘAD V BÍLOVCI	
ZHOTOVITEL:	ATELIER ARCHPLAN OSTRAVA s.r.o.	
ZODPOVĚDNÝ PROJEKTANT:	Ing.Arch.MAGDALÉNA ZEMANOVÁ	
VYUŽITÍ ÚZEMÍ, KOORDINACE:	Ing.Arch.MIROSLAV HUDAK Ing.Arch.MAGDALÉNA ZEMANOVÁ	ZAKÁZKOVÉ ČÍSLO: 1013.3–05
DEMOGRAFIE, ŽIVOTNÍ PROSTŘEDÍ:	RNDr.MILAN POLEDNÍK	
DOPRAVA:	Ing.JIŘÍ DATINOVÁ	EXPEDICE: ZÁŘ 2007
VODNÍ HOSPODÁŘSTVÍ, ENERGETIKA, SPOJE:	Ing.JAROSLAV GAWLAS	
OCHRANA PŘÍRODY, ÚSES:	Ing.Arch.MAGDALÉNA ZEMANOVÁ	
PŮDNÍ FOND:	Ing.TEREZA NOVÁČKOVÁ	MĚŘÍTKO: 1:5000