

ÚZEMNÍ PLÁN TÍSEK



I.2.e) HLAVNÍ VÝKRES - KONCEPCE ENERGETIKY A SPOJŮ

Úplné znění po vydání Změny č.1

STAV	NÁVRH	
		KATASTRÁLNÍ HRANICE
		NADZEMNÍ VEDENÍ VN 22kV
		TRAFOSTANICE
		STL PLYNOVOD
		RADIORELEVOVÝ PÁPRSEK
		ZÁKLADNOVÁ STANICE MOBILNÍCH SÍTÍ GSM
		ZASTAVITELNÉ PLOCHY PRO BYDLENÍ A OBČANSKÉ VYBAVENÍ – SPORT
		ZASTAVITELNÉ PLOCHY PRO VÝROBU, SKLADOVÁNÍ A TECHNICKOU INFRASTRUKTURU

6-1 6-2 5-1 5-2

6-2 6-3 5-2 5-3

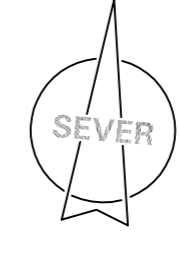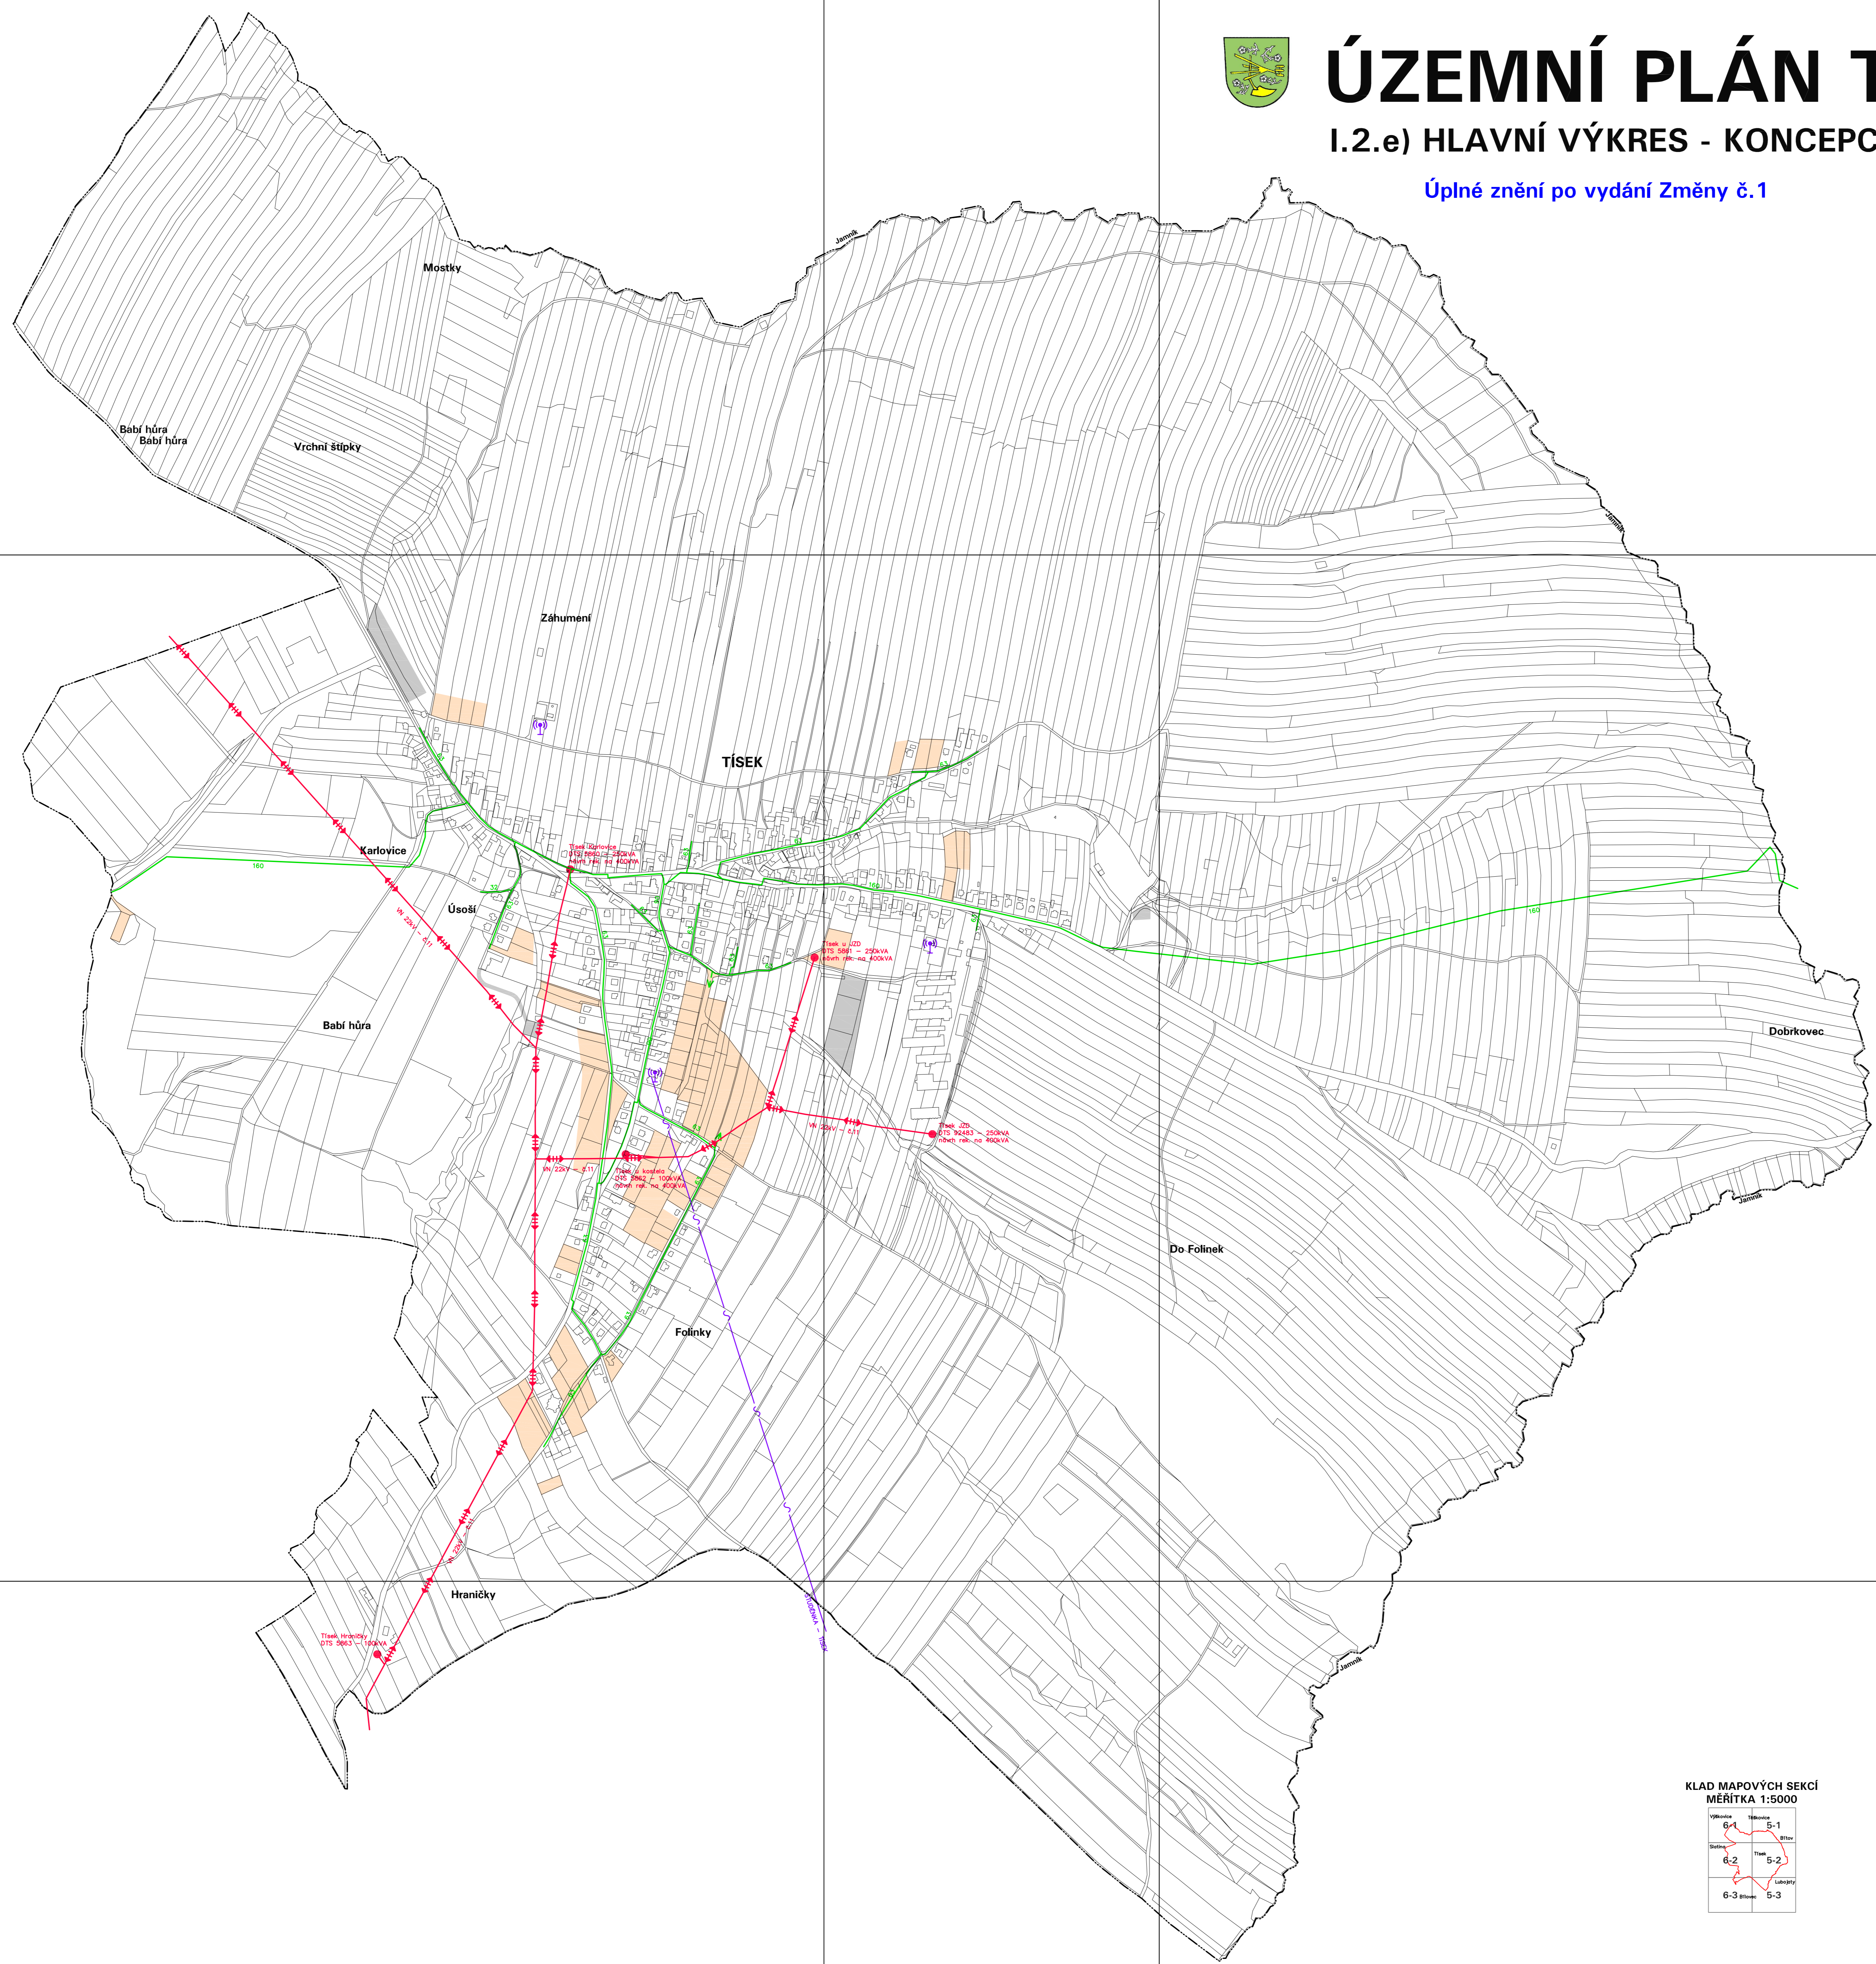

SOVADNÁ DOKUMENTACE:	ÚZEMNÍ PLÁN TÍSEK	Úplné znění po vydání Změny č.1
OBJEDNATEL:	OBEC TÍSEK	DATA:
PŘÍJÍMATEL:	MĚSTSKÝ ÚŘAD BLUDICE	MĚŘITKO:
INŽENÝR:	Flavia Bouch, architektní úřad	1:5000
ZODPOVĚDNÝ PROJEKTANT:	Ing. arch. KATEŘINA BUCHOVÁ, autorizovaná č. 004 2017	