

ÚZEMNÍ PLÁN TÍSEK

I.2.f) VÝKRES VEŘEJNĚ PROSPĚŠNÝCH STAVEB, OPATŘENÍ A ASANACÍ

Úplné znění po vydání Změny č.1

- JEDNOTNÁ KANALIZACE
- SPLAŠKOVÁ KANALIZACE
- DEŠŤOVÁ KANALIZACE
- VÝTLAČNÁ KANALIZACE
- VÝVODNÍ OBJEKT KANALIZACE
- ČOV ČIŠTÍRNA ODPADNÍCH VOD
- OK ODELEHOVACÍ KOMORA
- ČS ČERPAČÍ STANICE ODPADNÍCH VOD
- SILNICE III. TŘÍDY
- MÍSTNÍ KOMUNIKACE
- REGIONÁLNÍ ÚSES

VEŘEJNĚ PROSPĚŠNÉ STAVBY A VEŘEJNĚ PROSPĚŠNÁ OPATŘENÍ, PRO KTERÉ LZE PŘÁVA K POZEMKŮM A STAVBÁM VYVLASTNIT I UPLATNIT PŘEDKUPNÍ PŘÁVO

- VEŘEJNĚ PROSPĚŠNÉ STAVBY DOPRAVNÍ INFRASTRUKTURY:
- V10 MÍSTNÍ KOMUNIKACE K ČIŠTÍRNĚ ODPADNÍCH VOD ČOV 2
- V11 MÍSTNÍ KOMUNIKACE PRO ZASTAVITELNOU PLOCHU Z1
- V12 MÍSTNÍ KOMUNIKACE PRO ZASTAVITELNOU PLOCHU Z4
- VEŘEJNĚ PROSPĚŠNÉ STAVBY TECHNICKÉ INFRASTRUKTURY:
- V13 KANALIZACE, ODELEHOVACÍ KOMORY A ČIŠTÍRNA ODPADNÍCH VOD ČOV 1 VE VÝCHODNÍ ČÁSTI OBCE
- V14 KANALIZACE, ODELEHOVACÍ KOMORY A ČIŠTÍRNA ODPADNÍCH VOD ČOV 2 V ZÁPADNÍ ČÁSTI OBCE
- V15 KANALIZACE PRO ZASTAVITELNOU PLOCHU Z1
- V16 ČERPAČÍ STANICE A VÝTLAČNÁ KANALIZACE U KARLOVICÍCH
- V17 ČERPAČÍ STANICE A VÝTLAČNÁ KANALIZACE U BYTOVEK
- VEŘEJNĚ PROSPĚŠNÁ OPATŘENÍ – ZALOŽENÍ PRVKŮ ÚZEMNÍHO SYSTÉMU EKOLOGICKÉ STABILITY:
- V18 VYMEZENÍ REGIONÁLNÍHO ÚSES


POZNÁMKA: LOKALIZACE VEŘEJNĚ PROSPĚŠNÝCH STAVEB BUDE UPŘESNĚNA V PROJEKTOVÝCH DOKUMENTACÍCH

6-1
6-2

5-1
5-2


6-2
6-3

5-2
5-3

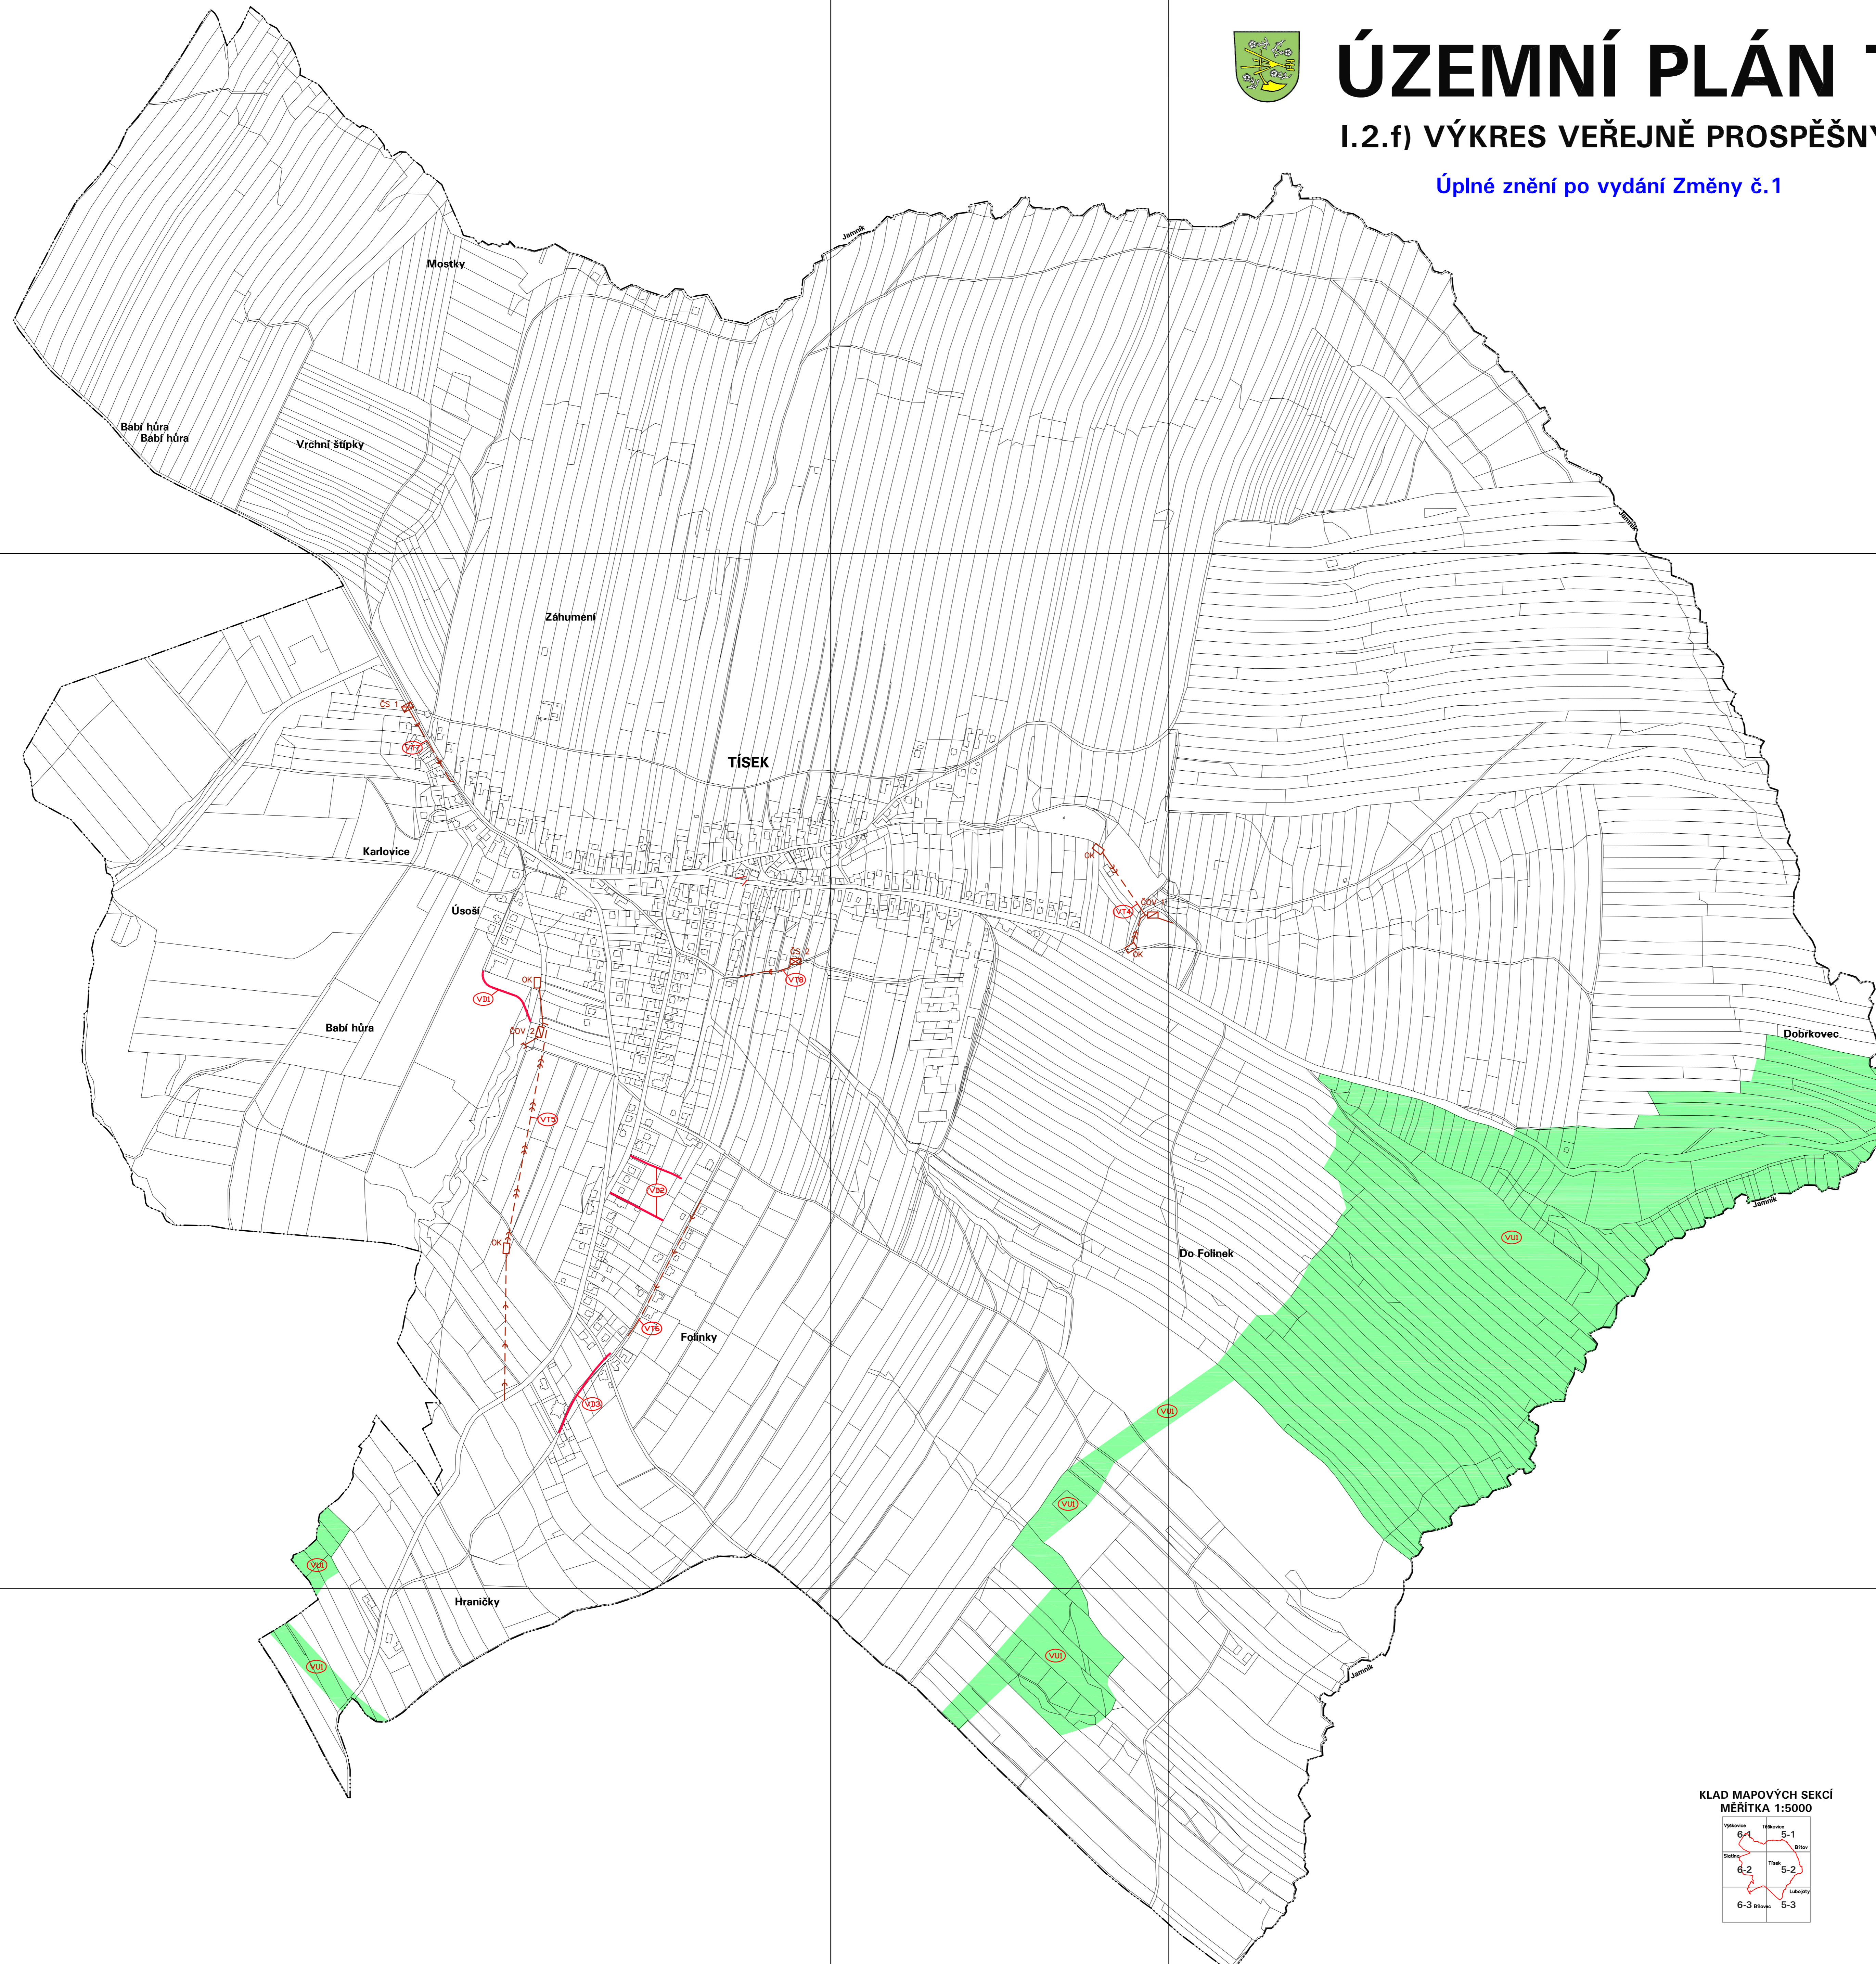

KLAD MAPOVÝCH SEKCI

MĚŘITKA 1:5000

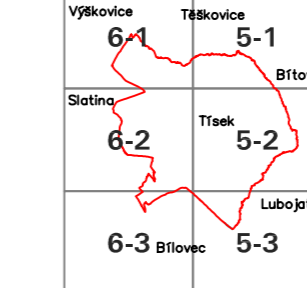

| | | |
|------------------------|---|---------------------------------|
| SOVADNÍ DOKUMENTACE: | ÚZEMNÍ PLÁN TÍSEK | Úplné znění po vydání Změny č.1 |
| OBJEDNATEL: | OBEC TÍSEK | DATA: 6/2020 |
| PŘÍJÍMATEL: | MĚSTSKÝ ÚŘAD BLUDICE | MĚŘÍTKO: 1:5000 |
| INŽENÝR: | Flavia Bouchová, architektní OFS | |
| ZODPOVĚDNÝ PROJEKTANT: | Ing. arch. KATEŘINA BUCHOVÁ, autorizovaná č. 004 2017 | |