


ÚZEMNÍ PLÁN TÍSEK - ODŮVODNĚNÍ

II.2.a) KOORDINAČNÍ VÝKRES

Úplné znění po vydání Změny č.1

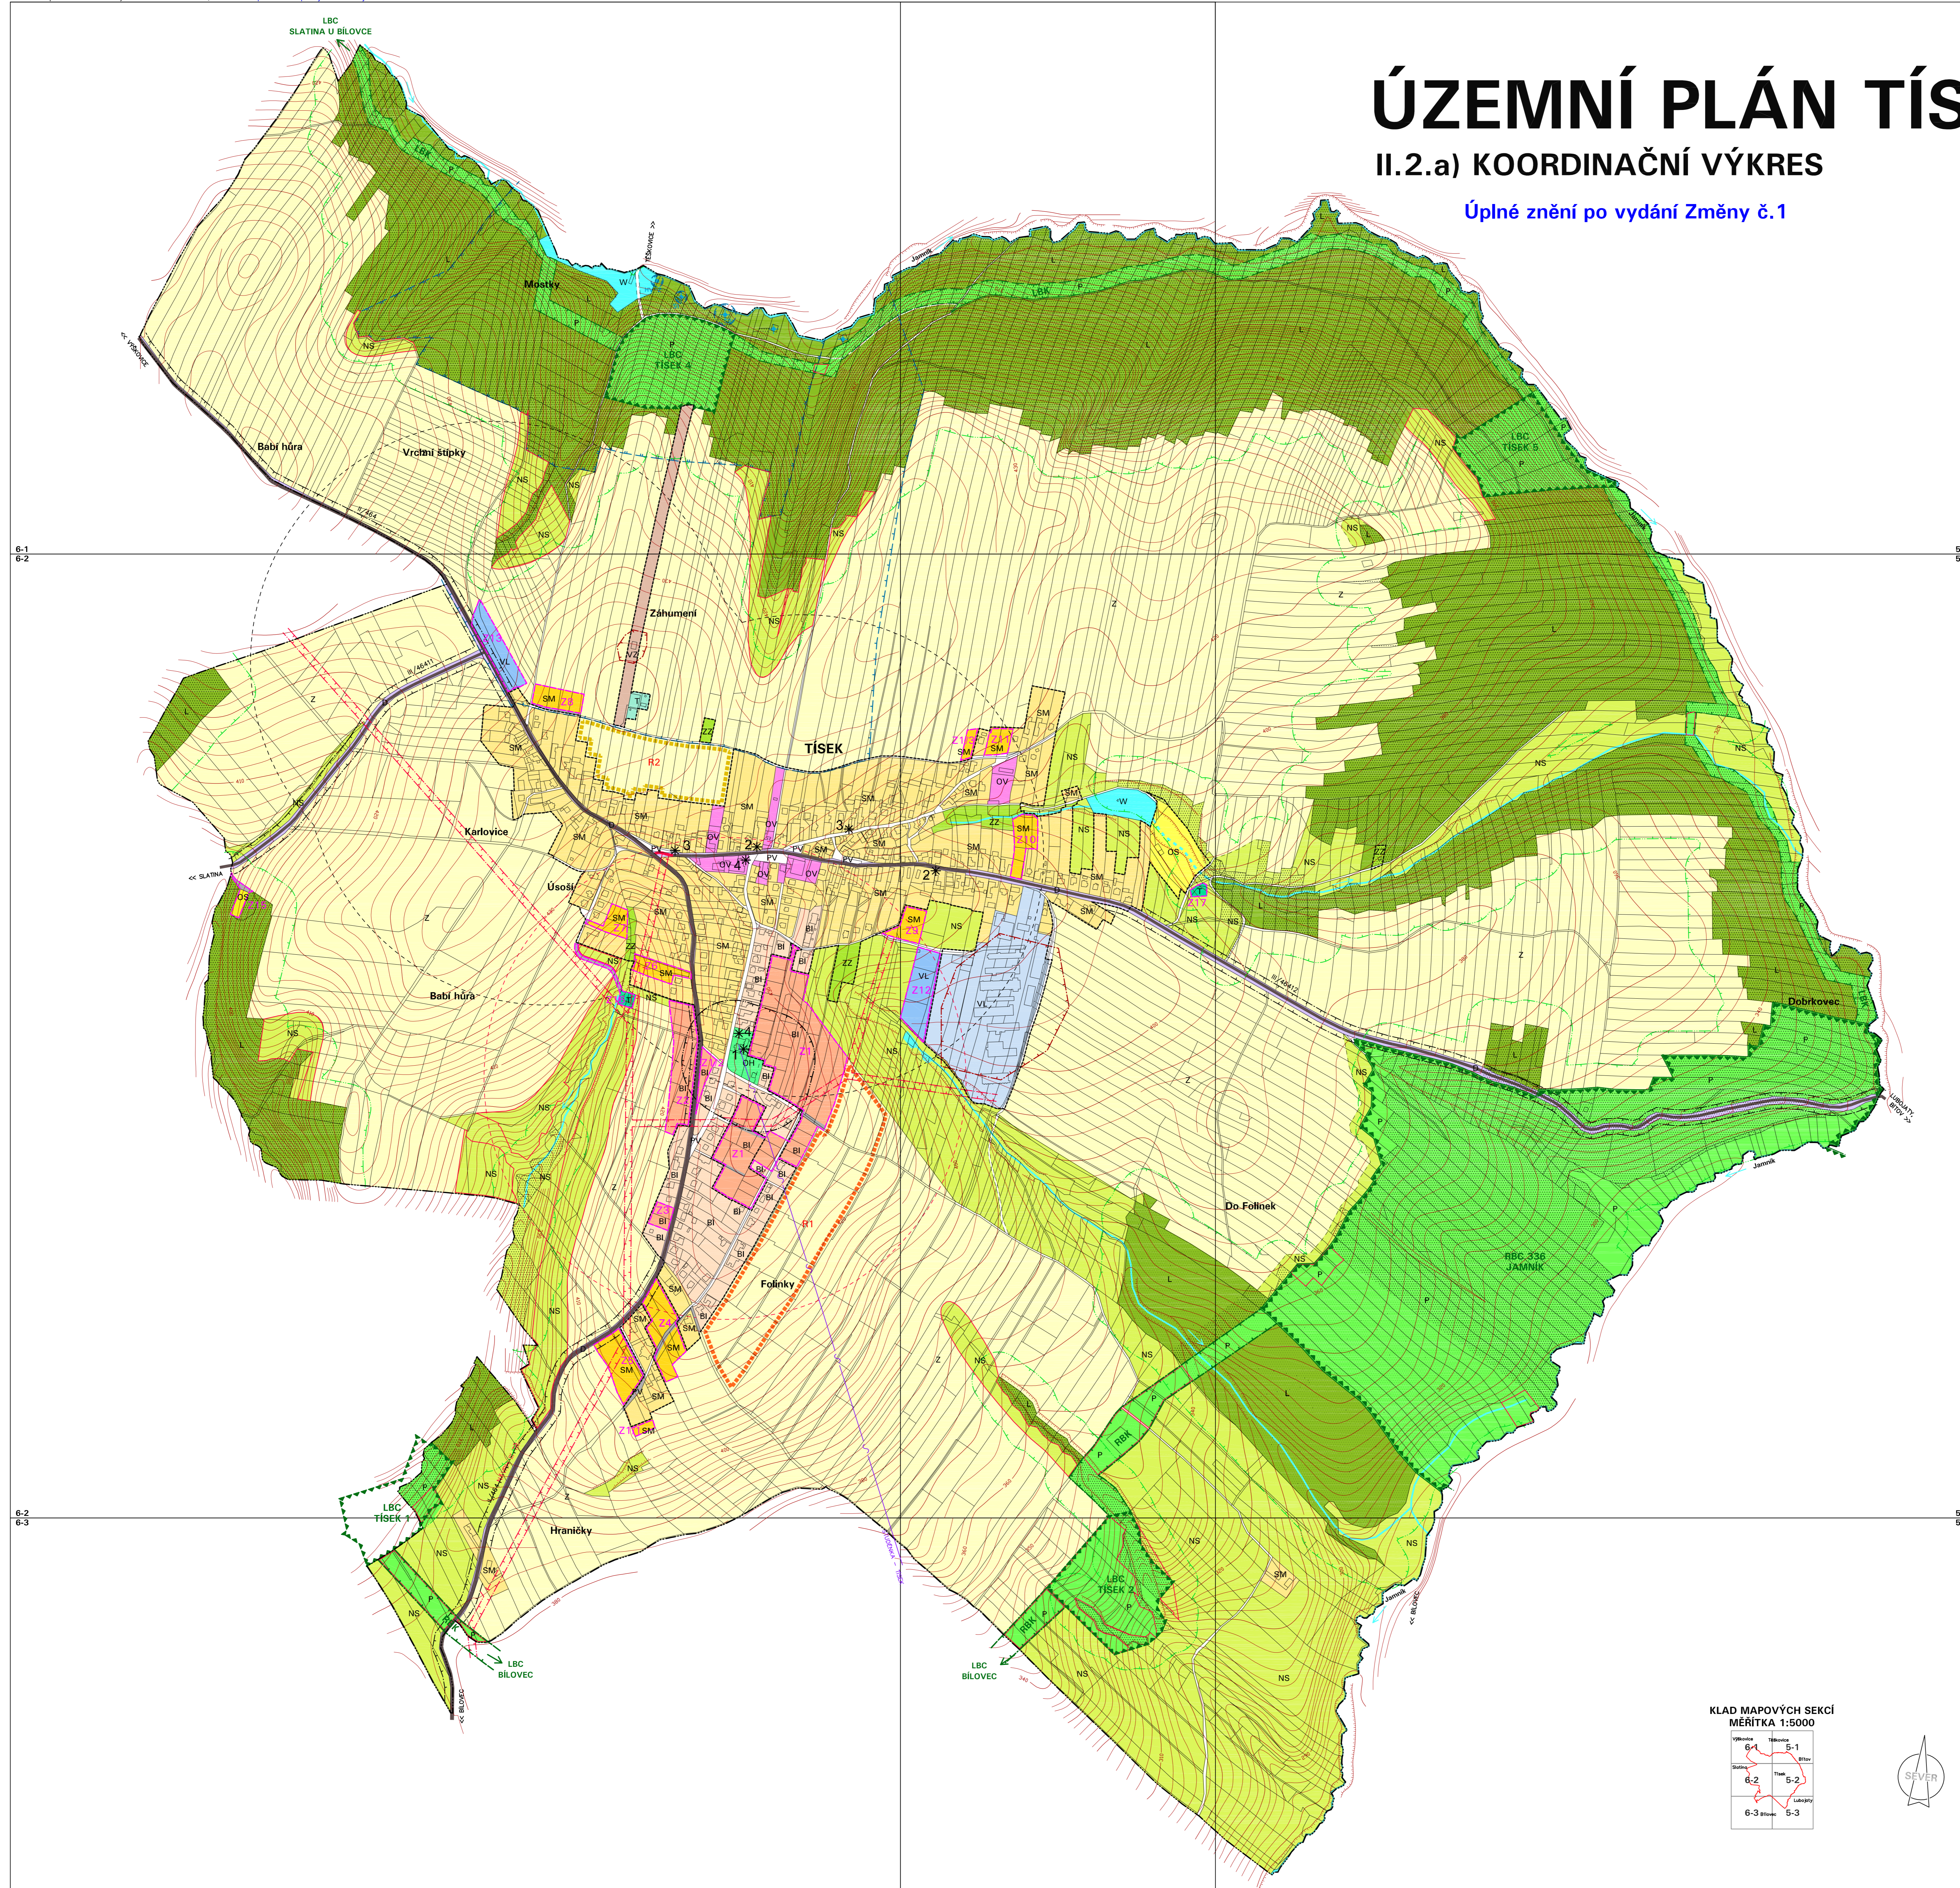

PLOCHY S ROZDÍLNÝM ZPŮSOBEM VYUŽITÍ

STAV	NÁVRH	POPIS
BI	BI	PLOCHY BYDLENÍ
RZ	RZ	PLOCHY BYDLENÍ - ÚZEMNÍ REZERVA
SM	SM	PLOCHY SMÍŠENÉ - OBYTNÉ
RS	RS	PLOCHY SMÍŠENÉ - OBYTNÉ - ÚZEMNÍ REZERVA
OV	OV	PLOCHY OBČANSKÉHO VYBAVENÍ
OS	OS	PLOCHY OBČANSKÉHO VYBAVENÍ - TĚLOVÝCHOVA A SPORT
OH	OH	PLOCHY OBČANSKÉHO VYBAVENÍ - HRBITOV
PV	PV	PLOCHY VEŘEJNÝCH PROSTRANSTVÍ
VL	VL	PLOCHY VÝROBY A SKLADOVÁNÍ, REMESLA
VZ	VZ	PLOCHY VÝROBY A SKLADOVÁNÍ VČETNĚ ZEMĚDĚLSKÉ VÝROBY
T	T	PLOCHY TECHNICKÉ INFRASTRUKTURY
D	D	PLOCHY DOPRAVNÍ INFRASTRUKTURY
ZZ	ZZ	PLOCHY ZELENĚ A ZAHRAD
W	W	PLOCHY VODNÍ A VODOHOSPODÁŘSKÉ
Z	Z	PLOCHY ZEMĚDĚLSKÉ
L	L	PLOCHY LESNÍ
P	P	PLOCHY PŘÍRODNÍ
NS	NS	PLOCHY SMÍŠENÉ NEZASTAVĚNÉHO ÚZEMÍ

ÚZEMNÍ SYSTÉM EKOLOGICKÉ STABILITY

STAV	NÁVRH	POPIS
RBC	RBC	REGIONÁLNÍ BIOCENTRUM ÚSES
RBK	RBK	REGIONÁLNÍ BIOKORIDOR ÚSES
LBC	LBC	LOKÁLNÍ BIOCENTRUM ÚSES JAKO SOUČÁST REGIONÁLNÍHO BIOKORIDORU
LBK	LBK	LOKÁLNÍ BIOKORIDOR ÚSES

OSTATNÍ PRVKY V ÚZEMÍ

STAV	NÁVRH	POPIS
		KATASTRÁLNÍ HRANICE
		HRANICE ZASTAVĚNÉHO ÚZEMÍ K DATU 1/2019
		HRANICE ZASTAVITELNÉ PLOCHY S POPISEM
		KATASTRÁLNÍ MAPA K DATU 1/2019
		VRSTEVNICE ZABĚHED
		POMOCNÁ DĚLICÍ ČARA

LIMITY A OMEZENÍ VYUŽITÍ ÚZEMÍ

STAV	NÁVRH	POPIS
1/4614		SILNICE II. TŘÍDY VČETNĚ OCHRANNOHO PÁSMA
1/4614		SILNICE III. TŘÍDY VČETNĚ OCHRANNOHO PÁSMA
HV-2		HYDROGEOLOGICKÝ VRST
Z		ZDROJ PITNÉ VODY
		OCHRANNÁ PÁSMA VODNÍCH ZDROJŮ 1. STUPNĚ
		OCHRANNÁ PÁSMA VODNÍCH ZDROJŮ 2. ST. VNITŘNÍ
		OCHRANNÁ PÁSMA VODNÍCH ZDROJŮ 2. ST. VNĚJŠÍ
		VODNÍ TOKY A PLOCHY
		ZATRUBNĚNÝ PŮTOK
		OCHRANNÁ PÁSMA NADZEMNÍHO VEDENÍ VN 22kV
		POZEMKY URČENÉ K PLNĚNÍ FUNKCE LESA
		OCHRANNÁ PÁSMA POZEMKŮ URČENÝCH K PLNĚNÍ FUNKCE LESA
		MIN. ROZSAH OCHRANNOHO PÁSMA VEŘEJNÉHO POHŘEBIŠTĚ - NEVYHLÁŠENO
		HRANICE DOCHÁZKOVÝCH VZDALENOSTÍ 500m OD ZASTÁVEK
		OCHRANNÁ PÁSMA ŽIVOČISNÉ VÝROBY NEVYHLÁŠENÁ
		RADIORELEOVÝ PÁPRSEK
		PAMÁTKY MÍSTNÍHO VÝZNAMU (1 - KOSTEL, SV. CYRILA A METODĚJE, 2 - KRÍŽ, 3 - KAPLÍČKA, 4 - PAMÁTIK OBĚTEM VALKY)

POZN. - CELÉ ÚZEMÍ OBCE LEŽÍ V PŘÍRODNÍM PÁRKU ODERSKÉ VRCHY

CELE SPRÁVNÍ ÚZEMÍ OBCE JE SITUOVÁNO V OCHRANNOVÝCH PÁSMECH LETECKÝCH ZABEZPEČOVACÍCH ZAŘÍZENÍ MINISTERSTVA OBRANY ČR

CELE SPRÁVNÍ ÚZEMÍ OBCE JE ZÁJMOVÝM ÚZEMÍM MINISTERSTVA OBRANY ČR Z HLEDISKA POVOLOVÁNÍ VYJEMOVÝCH DRUHŮ STAVEB.

KLAD MAPOVÝCH SEKCI

MĚŘITKA 1:5000



SOUDAVÝ DOKUMENTACE:	ÚZEMNÍ PLÁN TÍSEK	Úplné znění po vydání Změny č.1
OBCEHATEL:	OBEC TÍSEK	DATA: 6/2020
PŘÍJATEL:	MĚSTSKÝ ÚŘAD BÍLOVEC	MĚŘITKO: 1:5000
INŽENÝR:	Flavia Bouch, architektní OFS	
ZODPOVĚDNÝ PROJEKTANT:	Ing. arch. KATEŘINA BUCHOVÁ, autorizovaná OČA 2017	