ÚZEMNÍ PLÁN
NOVÝ JIČÍN

II.B.d)3 ENERGETIKA, SPOJE 1 : 5000

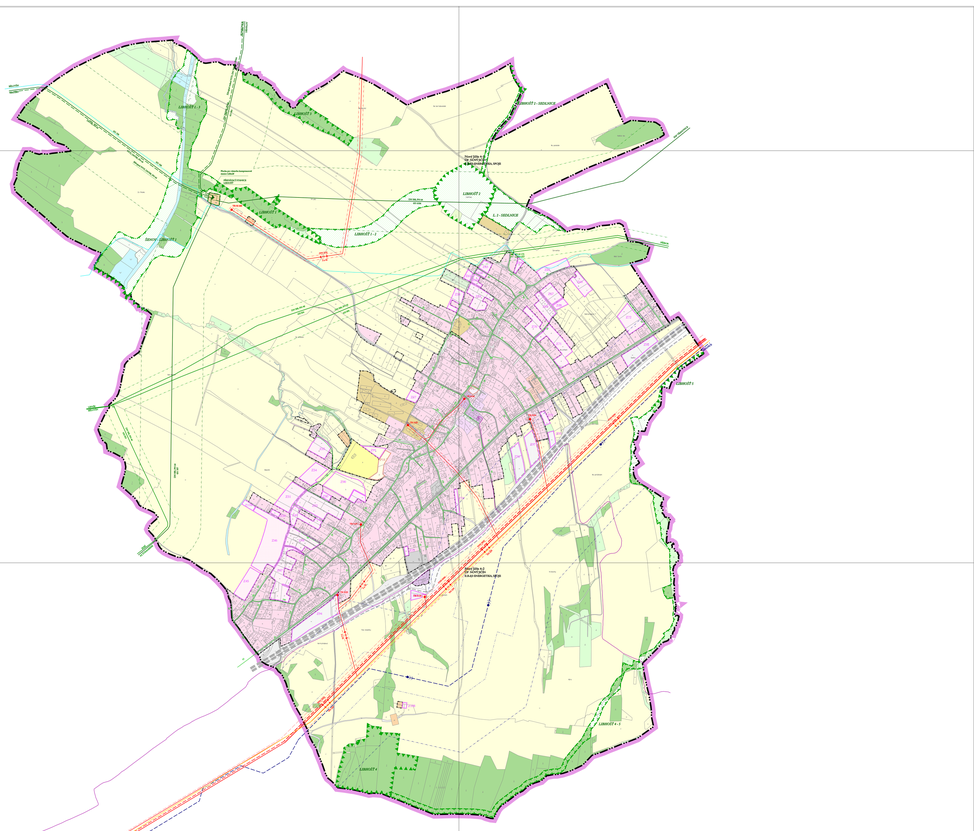

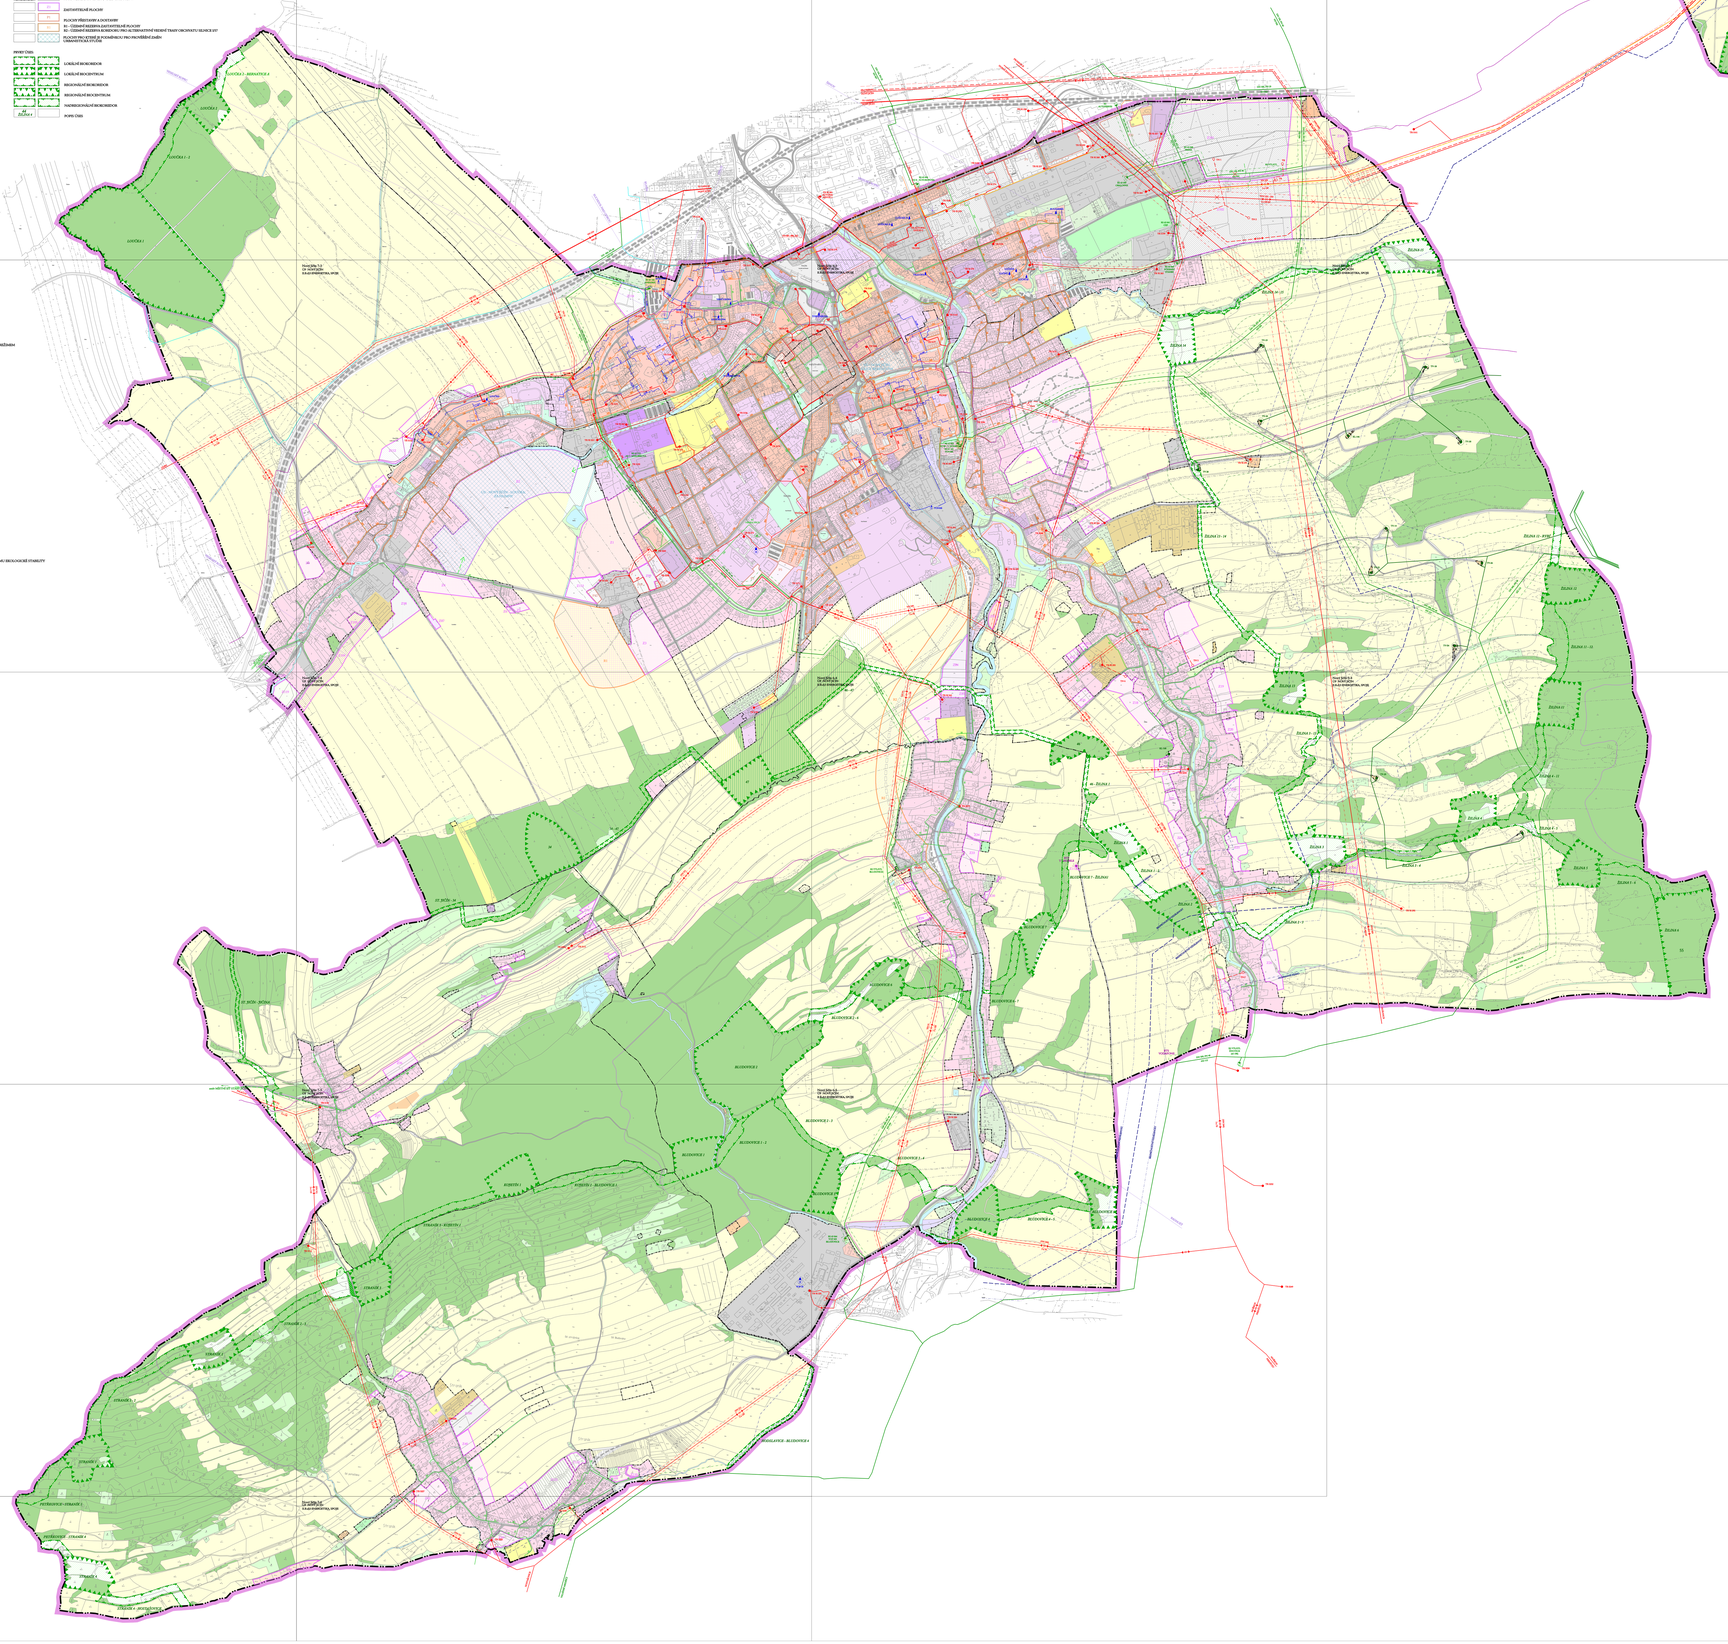

ENERGETIKA, SPOJE - do hranic katastrálního výkresu

STAV	NÁVRH	NÁZEV
		VNITŘNÍMĚSTSKÉ VEDENÍ VVN - ZDE A OSVP S OCHRANNÝM PÁSMEM
		VNITŘNÍMĚSTSKÉ VEDENÍ VN - ZDE A OSVP S OCHRANNÝM PÁSMEM
		VEDENÍ VN ZDE - KABELOVÉ
		DISTRIBUČNÍ TRANSFORMAČNÍ STANICE
		VELKÁ VYSOKOTLAKÉ PLYNOVOD (VVTL) S BEZPEČNOSTNÍM PÁSMEM
		PLYNOVÁ SONDA S BEZPEČNOSTNÍ VZDÁLENOSTÍ
		STŘEDNÍTLAKÉ PLYNOVOD (STL) S BEZPEČNOSTNÍM PÁSMEM
		REGULAČNÍ STANICE PLYNU - VYSOKOTLAKÁ
		STŘEDNÍTLAKÉ PLYNOVOD (STL)
		REGULAČNÍ STANICE PLYNU - STŘEDNÍTLAKÁ
		NÍZKOTLAKÉ PLYNOVOD (NTL)
		ZDROJ TEPLA V PROVOZU PARO I APP
		TEPLOVOD
		VÝZNAMNĚJŠÍ DOMOVNÍ ROTEDNA
		ZÁKLADNÍ OPTICKÉ KABEL PŘENOSOVÉ SÍTĚ TELEFONÍCKÁ GE
		ZÁKLADNÍ OPTICKÉ KABEL PŘENOSOVÉ SÍTĚ RADIOKOMUNIKACÍ
		ZSDPR ÚZEMNÍ KABEL ČÚZ DISTRIBUCE
		RADIORELÉ NPQ
		RADIOKOMUNIKAČNÍ ZAŘÍZENÍ
		PROCHOZ POVOD S BEZPEČNOSTNÍ VZDÁLENOSTÍ A OCHRANNÝM PÁSMEM

DOPRAVA

STAV	NÁVRH	NÁZEV
		SPOJOVACÍ SILNICE
		SILNICE I. A II. TŘÍDY, MÍSTNÍ A ÚČELOVÉ KOMUNIKACE
		ŽELEZNIČNÍ TRAŤ CELOSTÁTNÍ A MEZINÁRODNÍ VÝZNAM (ŽELEZNÁ OPONA, ŽELEZNÁ VÝSTRAHA, VEDLEJŠÍ KOLEJE, ZÁSTAVNÍ NÁDRAŽÍ, ZÁSTAVNÍ ZAŘÍZENÍ, ZÁSOBOVACÍ KOLEJ, SKLADOVÁNÍ, KATEGORIE)
		MÍSTNOTOMITICKÉ KOMUNIKACE - PŘÍZEMNÍ
		ŽELEZNIČNÍ TRAŤ REGIONÁLNÍ, ZEMSKOKLAPNÍ
		TRAŤOVA
		MOST, LÁVKA PRO CHODCE

PLOCHY S ROZDÍLNÝM ZPŮSOBEM VYUŽITÍ

STAVBY	STAV	NÁVRH	NÁZEV
			B01 - SMÍŠENÉ OBYVATELSKÉ - V RYCHTÁŘI DOMECH
			B1 - SMÍŠENÉ BYDLENÍ ŠKOLÍ - V NADMĚRNÝCH DOMECH - MĚSTSKÁ A PŘÍMĚSTSKÁ
			B9 - SMÍŠENÉ BYDLENÍ ŠKOLÍ - SEMIKONÝ
			B2A - SMÍŠENÉ OBYVATELSKÉ - CENTRALNÍ MĚSTA V HISTORICKÉ ZÁSTAVBĚ
			B3 - SMÍŠENÉ OBYVATELSKÉ V CENTRALNÍ MĚSTA
			C01 - OBČANSKÉ VYBAVENÍ - VEŘEJNÁ SPRÁVA
			C02 - OBČANSKÉ VYBAVENÍ - ZDRAVOTNICTVÍ, SOCIÁLNÍ ZAJIŠTĚNÍ
			C03 - OBČANSKÉ VYBAVENÍ - KOMERČNÍ ZAŘÍZENÍ MALÁ A STŘEDNÍ
			C04 - OBČANSKÉ VYBAVENÍ - KOMERČNÍ ZAŘÍZENÍ VELKÉ ROZLOHY
			C05 - OBČANSKÉ VYBAVENÍ - SE SPECIÁLNÍ VYUŽITÍM
			C6 - OBČANSKÉ VYBAVENÍ - TĚLOVÝCHOVNÁ A SPORTOVNÍ ZAŘÍZENÍ
			C01 - OBČANSKÉ VYBAVENÍ - HŘBITOVY
			P9 - VEŘEJNÁ PROSTRANSTVÍ
			R1 - REKREACE - SPORTOVNÍ
			R1 - REKREACE - INDIVIDUÁLNÍ POBYTOVÁ
			R2 - REKREACE - ZAHRADNÍ OSADY
			D1 - DOPRAVNÍ INFRASTRUKTURA - SILNIČNÍ
			D2 - DOPRAVNÍ INFRASTRUKTURA - DRÁŽNÍ
			D3 - DOPRAVNÍ INFRASTRUKTURA - GARÁŽE
			T1 - TECHNICKÉ INFRASTRUKTURA
			V1 - VÝROBA A SKLADOVÁNÍ - LÉHKÁ VÝROBA
			V2 - VÝROBA A SKLADOVÁNÍ - OBCHODNÍ A REMESLNÁ VÝROBA
			V2 - VÝROBA A SKLADOVÁNÍ - ZEMĚDĚLSKÁ VÝROBA
			V3 - VÝROBA A SKLADOVÁNÍ - ZEMĚDĚLSKÁ VÝROBA V ZÁSTAVBĚ
			V5 - PLOCHY SMÍŠENÉ VÝROBNÍ, KOMERČNÍ, LOGISTICKÉ
			Z1 - ZELEŇ - NA VEŘEJNÝCH PROSTRANSTVÍCH
			Z3 - ZELEŇ - SOUKROMÁ A VYHRAZENÁ
			Z5 - ZELEŇ - OCHRANNÁ A IZOLAČNÍ
			ZP - ZELEŇ - PŘÍRODNÍHO CHARAKTERU
			SO - ZELEŇ - PŘÍRODNÍHO CHARAKTERU - SOUČÁST ÚZEMNÍHO SYSTÉMU EKOLOGICKÉ STABILITY
			Zl.p - ZELEŇ - LESOPARK
			VV - VODNÍ PLOCHY A TOKY
			NZ - ZEMĚDĚLSKÉ POZEMKY
			NL - POZEMKY VAČNÍCH A KNIŽNÍCH PLOCHY LESA

LINIOVÉ PRVKY

STAV	NÁVRH	NÁZEV
		ŘEŠENÉ ÚZEMÍ
		HRANICE OBCE
		HRANICE KATASTRU
		HRANICE ZASTAVĚNÉHO ÚZEMÍ K 30.6.2008
		ZASTAVITELNÉ PLOCHY
		PLOCHY PŘEZKOUMÁVY A DOJEDNÁNÍ
		PLOCHY PŘEZKOUMÁVY A DOJEDNÁNÍ - ÚZEMNĚ PŘEDBÝNÉ RESERVY PRO ALTERNATIVNÍ NEBO VÝZNAMNÝ VEDENÍ TRASY ORGANIZÁTY SLOUPCE DTT
		PLOCHY PROVÁŽENÉ JE POŽADOVÁNO PRO PROVÁDĚNÍ ZMĚN URBANISTICKÉ STUDIE

PRVKY ÚSES

STAV	NÁVRH	NÁZEV
		LOKÁLNÍ BIOKORIDOR
		LOKÁLNÍ BIOCENTRUM
		REGIONÁLNÍ BIOKORIDOR
		REGIONÁLNÍ BIOCENTRUM
		NADREGIONÁLNÍ BIOKORIDOR
		POPIS ÚSES

PROJEKTOVÁ ČINNOST, URBANISTICA, ÚZEMNÍ PLÁNOVÁNÍ, DOTAČNÍ
URBANISTICKÉ STŘEDISKO OSTRAVA, a.s.
Sportovní 2, Ostrava-Poruba, 708 00 tel. 596/6555 111, fax: 596/6555 222

ZAKÁZKA (projekt)	NOV - ÚZEM. PLÁN NOVÝ JIČÍN	ZPRÁVA	II.B.d)3 - ENERGETIKA, SPOJE
ZÁKLADNÍ MAPA	NOV - MAPOVÁ ZÁKLADNA NOVÝ JIČÍN	MĚŘÍTKO	1 : 5000
VYPRACOVAL	MĚŘIČ ČÚZ OSTRAVA	DATUM	2009

I:\DOKAT\ÚSK_ÚTP_v.dgn 28.8.2009 11:20:46