ÚZEMNÍ PLÁN
NOVÝ JIČÍN

II.B.d)2 VODNÍ HOSPODÁŘSTVÍ 1 : 5000

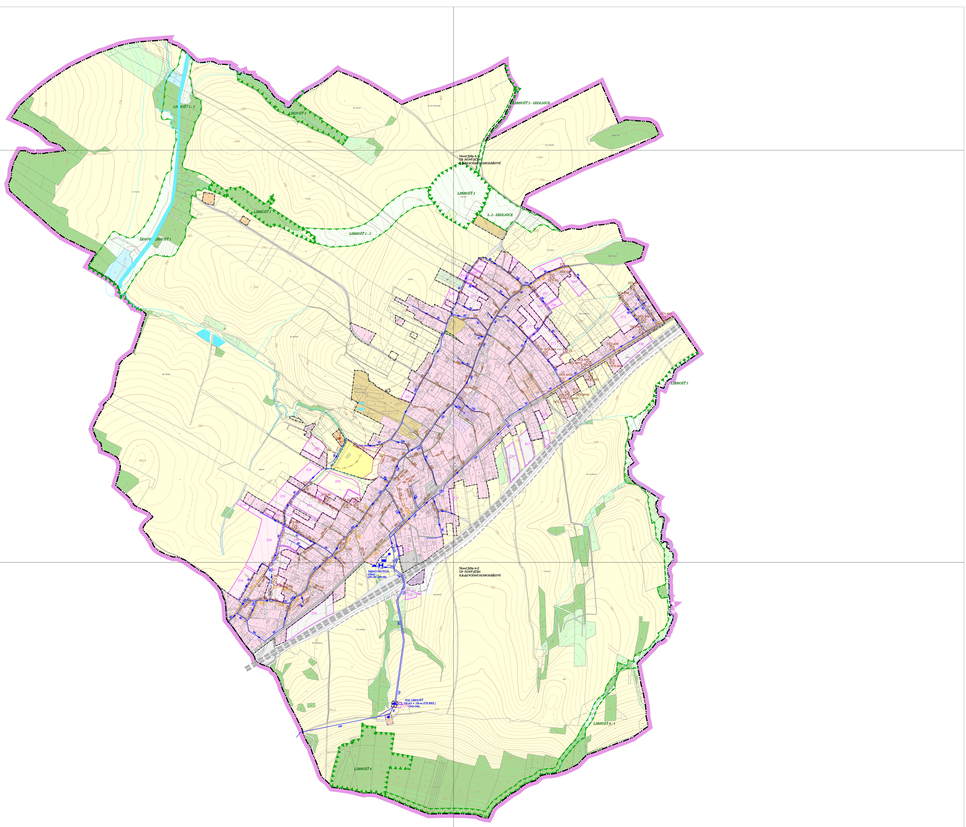

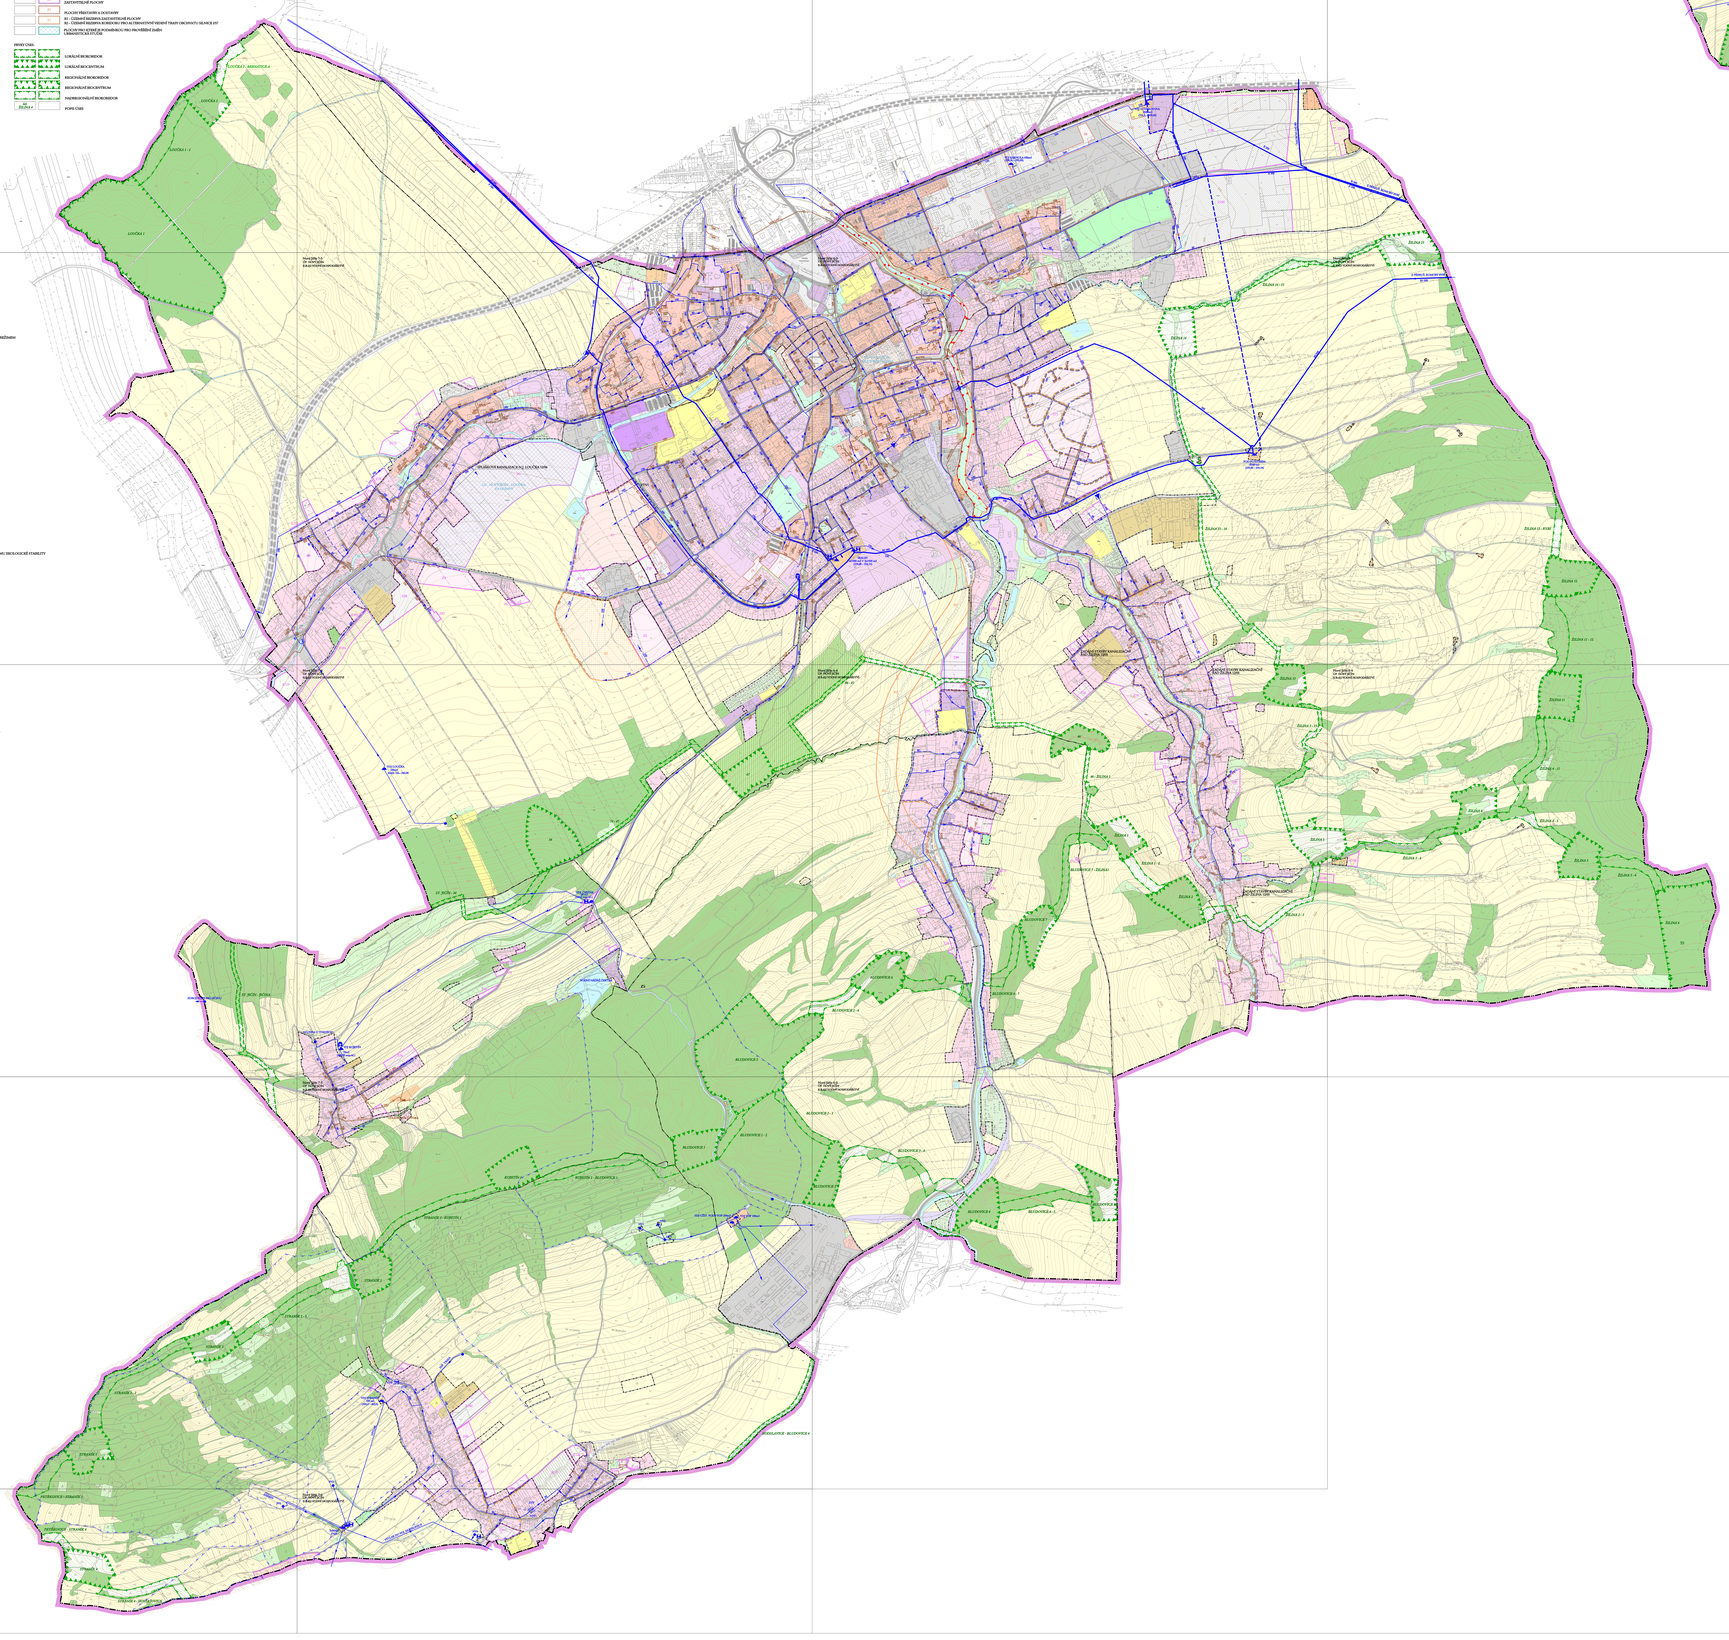

VODNÍ HOSPODÁŘSTVÍ

STAV	NÁVRH	
		HRANICE OCHRANNÉHO PÁSMA VODNÍHO ZDROJE 1. STUPNĚ
		2. STUPNĚ
		3. STUPNĚ
		HRANICE TĚŽEBNÍCH PÁSEM
		jímané Území
		VODNÍ ZDROJ (VZ)
		VODNÍ JÍMÁNÍ
		ČERPACÍ STANICE VODÁRENSKÁ
		AUTOMATICKÁ TLAKOVÁ STANICE
		ÚPRAVNA VODY
		REDUKČNÍ SHYBTE
		VODOVODNÍ ŘAD VOV
		VODOVOD
		VYTLAČNÝ ŘAD VODOVODU
		KANALIZACE SPLAŠKOVÁ
		KANALIZACE DEŠŤOVÁ
		KANALIZACE VYTLAČNÁ
		KANALIZACE DRÉNŽNÍ
		ČERPACÍ STANICE KANALIZAČNÍ
		ČISTÍRNA ODPADNÍCH VOD
		HRANICE PÁSMA OCHRANY PROTITĚŽEŇŮ ČOV
		HRANICE STANOVENÍ ZÁPLAVOVÉHO ÚZEMÍ PRO Q 20 ZÁPLAVOVÉ ÚZEMÍ A PRO Q 100
		RETENČNÍ NÁDRŽ
		BUŘENÉ PRVKY

LINIOVÉ PRVKY

STAV	NÁVRH	
		Řešené Území
		HRANICE OBCE
		HRANICE KATASTRU
		HRANICE ZASTAVĚNÉHO ÚZEMÍ K 30.6.2008
		ZASTAVITELNÉ PLOCHY
		PLOCHY PŘESTAVBY A ZASTAVITELNÉ PLOCHY S PODMÍNKOU PROVĚŘENÍ ÚZEMNÍ STUDIÍ
		R1 - ÚZEMNÍ REZERVA KORIDORU PRO ALTERNATIVNÍ TRASY OBCHVATU VELKÉ JIŽ
		PLOCHY PRO STŘET ŘEŠENÍ ÚZEMNÍHO PLÁNU PRO PROVĚŘENÍ ZMĚN URBANISTICKÉ STUDIE

PRVKY ÚZEMÍ

STAV	NÁVRH	
		LOKÁLNÍ BIOKORIDOR
		LOKÁLNÍ BIOCENTRUM
		REGIONÁLNÍ BIOKORIDOR
		REGIONÁLNÍ BIOCENTRUM
		NADREGIONÁLNÍ BIOKORIDOR
		POPIS ÚZEMÍ

PLOCHY S ROZDÍLNÝM ZPŮSOBEM VYUŽITÍ

STAVOVÁ PLOCHA	NÁVRH PLOCHY	NÁVRH ZMĚNY	
			BH - BYDLENÍ HROMADNÉ - V BYTOVÝCH DOMECH
			BI - BYDLENÍ INDIVIDUÁLNÍ - V RODINNÝCH DOMECH - MĚSTSKÉ A PŘÍMĚSTSKÉ
			BV - BYDLENÍ INDIVIDUÁLNÍ - VENKOVSKÉ
			SCh - SMÍŠENÉ OBYTNÉ V CENTRU OBLASTI S HISTORICKÝM JÁDREM
			SC - SMÍŠENÉ OBYTNÉ - CENTRA MĚSTSKÝCH ČÁSTÍ
			CVI - OBČANSKÉ VYBAVENÍ - VEŘEJNÁ INFRASTRUKTURA
			CVK - OBČANSKÉ VYBAVENÍ - VEŘEJNÁ INFRASTRUKTURA SE ZVÝŠENÝM REŽIMEM
			CMX - OBČANSKÉ VYBAVENÍ - SMÍŠENÉ ZAŘÍZENÍ PRO A S PŘÍRODĚ
			CHL - OBČANSKÉ VYBAVENÍ - SLOŽITÉ ZAŘÍZENÍ PLOŠNĚ ROZSÁHLÁ
			CH - OBČANSKÉ VYBAVENÍ - SE SPECIFICKÝM VYUŽITÍM
			CS - OBČANSKÉ VYBAVENÍ - TĚLOVÝCHOVNÁ A SPORTOVNÍ ZAŘÍZENÍ
			CSI - OBČANSKÉ VYBAVENÍ - SŘEDISKOVÝ
			PV - VEŘEJNÁ PROSTRANSTVÍ
			RS - REKREACE - SPORTOVNÍ
			RI - REKREACE - INDIVIDUÁLNÍ POBYTOVÁ
			RZ - REKREACE - ZAHRÁDKOVÉ OSADY
			DS - DOPRAVNÍ INFRASTRUKTURA - SILNIČNÍ
			DZ - DOPRAVNÍ INFRASTRUKTURA - DRÁŽNÍ
			DG - DOPRAVNÍ INFRASTRUKTURA - GARÁŽE
			TI - TECHNICKÁ INFRASTRUKTURA
			VL - VÝROBA A SKLADOVÁNÍ - LEHKÝ PRŮMYSL
			VD - VÝROBA A SKLADOVÁNÍ - DROBNÁ A ŘEMESLNÁ VÝROBA
			VZ - VÝROBA A SKLADOVÁNÍ - ZEMĚDĚLSKÁ VÝROBA
			VEA - VÝROBA A SKLADOVÁNÍ - ZEMĚDĚLSKÁ VÝROBA S ÚKRAJÍ
			VS - PLOCHY SMÍŠENÉ VÝROBNÍ, SKLADOVÁ, LOGISTICKÉ
			ZV - ZELEŇ - NA VEŘEJNÝCH PROSTRANSTVÍCH
			ZS - ZELEŇ - SOUKROMÁ A VYHRAZENÁ
			ZO - ZELEŇ - OCHRANNÁ A IZOLAČNÍ
			ZP - ZELEŇ - PŘÍRODNÍHO CHARAKTERU
			NSc - ZELEŇ - PŘÍRODNÍHO CHARAKTERU - SOUČÁSTÍ ÚZEMNÍHO SYSTÉMU EKOLOGICKÉ STABILITY
			ZLp - ZELEŇ - LESOPARK
			WV - VODNÍ PLOCHY A TOKY
			NZ - ZEMĚDĚLSKÉ POZEMKY
			NL - POZEMKY URČENÉ K PLNĚNÍ FUNKCÍ LESA

DOPRAVA

STAV	NÁVRH	DEMOLICE	
			ENCIKLOVITNÍ SILNICE
			SILNICE I. AŽ III. TŘÍDY, MÉSTNÍ A ÚČELOVÉ KOMUNIKACE
			ŘÍŠNOVÉ DÁLKOVÝ MÉSTNÍ NÁSO ÚČELOVÉ KOMUNIKACE (MIMOÚLIČNÍ PŘÍSTUPNÁ NÁSO ÚŽRAHA NA PRVCÁCH MIMO ZÁ KATRÓGORI)
			MIMOTOMSTICKÉ KOMUNIKACE - PŘÉSTUPNÍ
			ŽELEZNIČNÍ TRAŤ BRZOVNÍ/OSE, JEDNOKOLEJNÁ
			VLEČKA
			MOST, LÁVKA PRO CHODCE

PROJEKTOVÁ ČINNOST: URBANISTICKÁ, ÚZEMNĚ ANALYTICKÁ, DIGITALIZ.

URBANISTICKÉ STŘEDISKO OSTRAVA, a.s.
Sportovní 2, 1/2464 Ostrava, Textil

Z.Č.Ú.R. Nový Jičín	Ing. arch. Milan Lapačka	DATUM	11/08
Hlavní inž.	Ing. arch. Milan Lapačka	MĚŘÍTKO	1:5000
Vypracoval	Jaroslav Lazarčík	DATUM	2009