I. ÚZEMNÍ PLÁN
BUDIŠOVA NAD BUDIŠOVKOU

ÚPLNÉ ZNĚNÍ PO ZMĚNĚ Č. 1

I.B.b.2) KONCEPCE DOPRAVY A TECHNICKÉ INFRASTRUKTURY 1 : 5 000

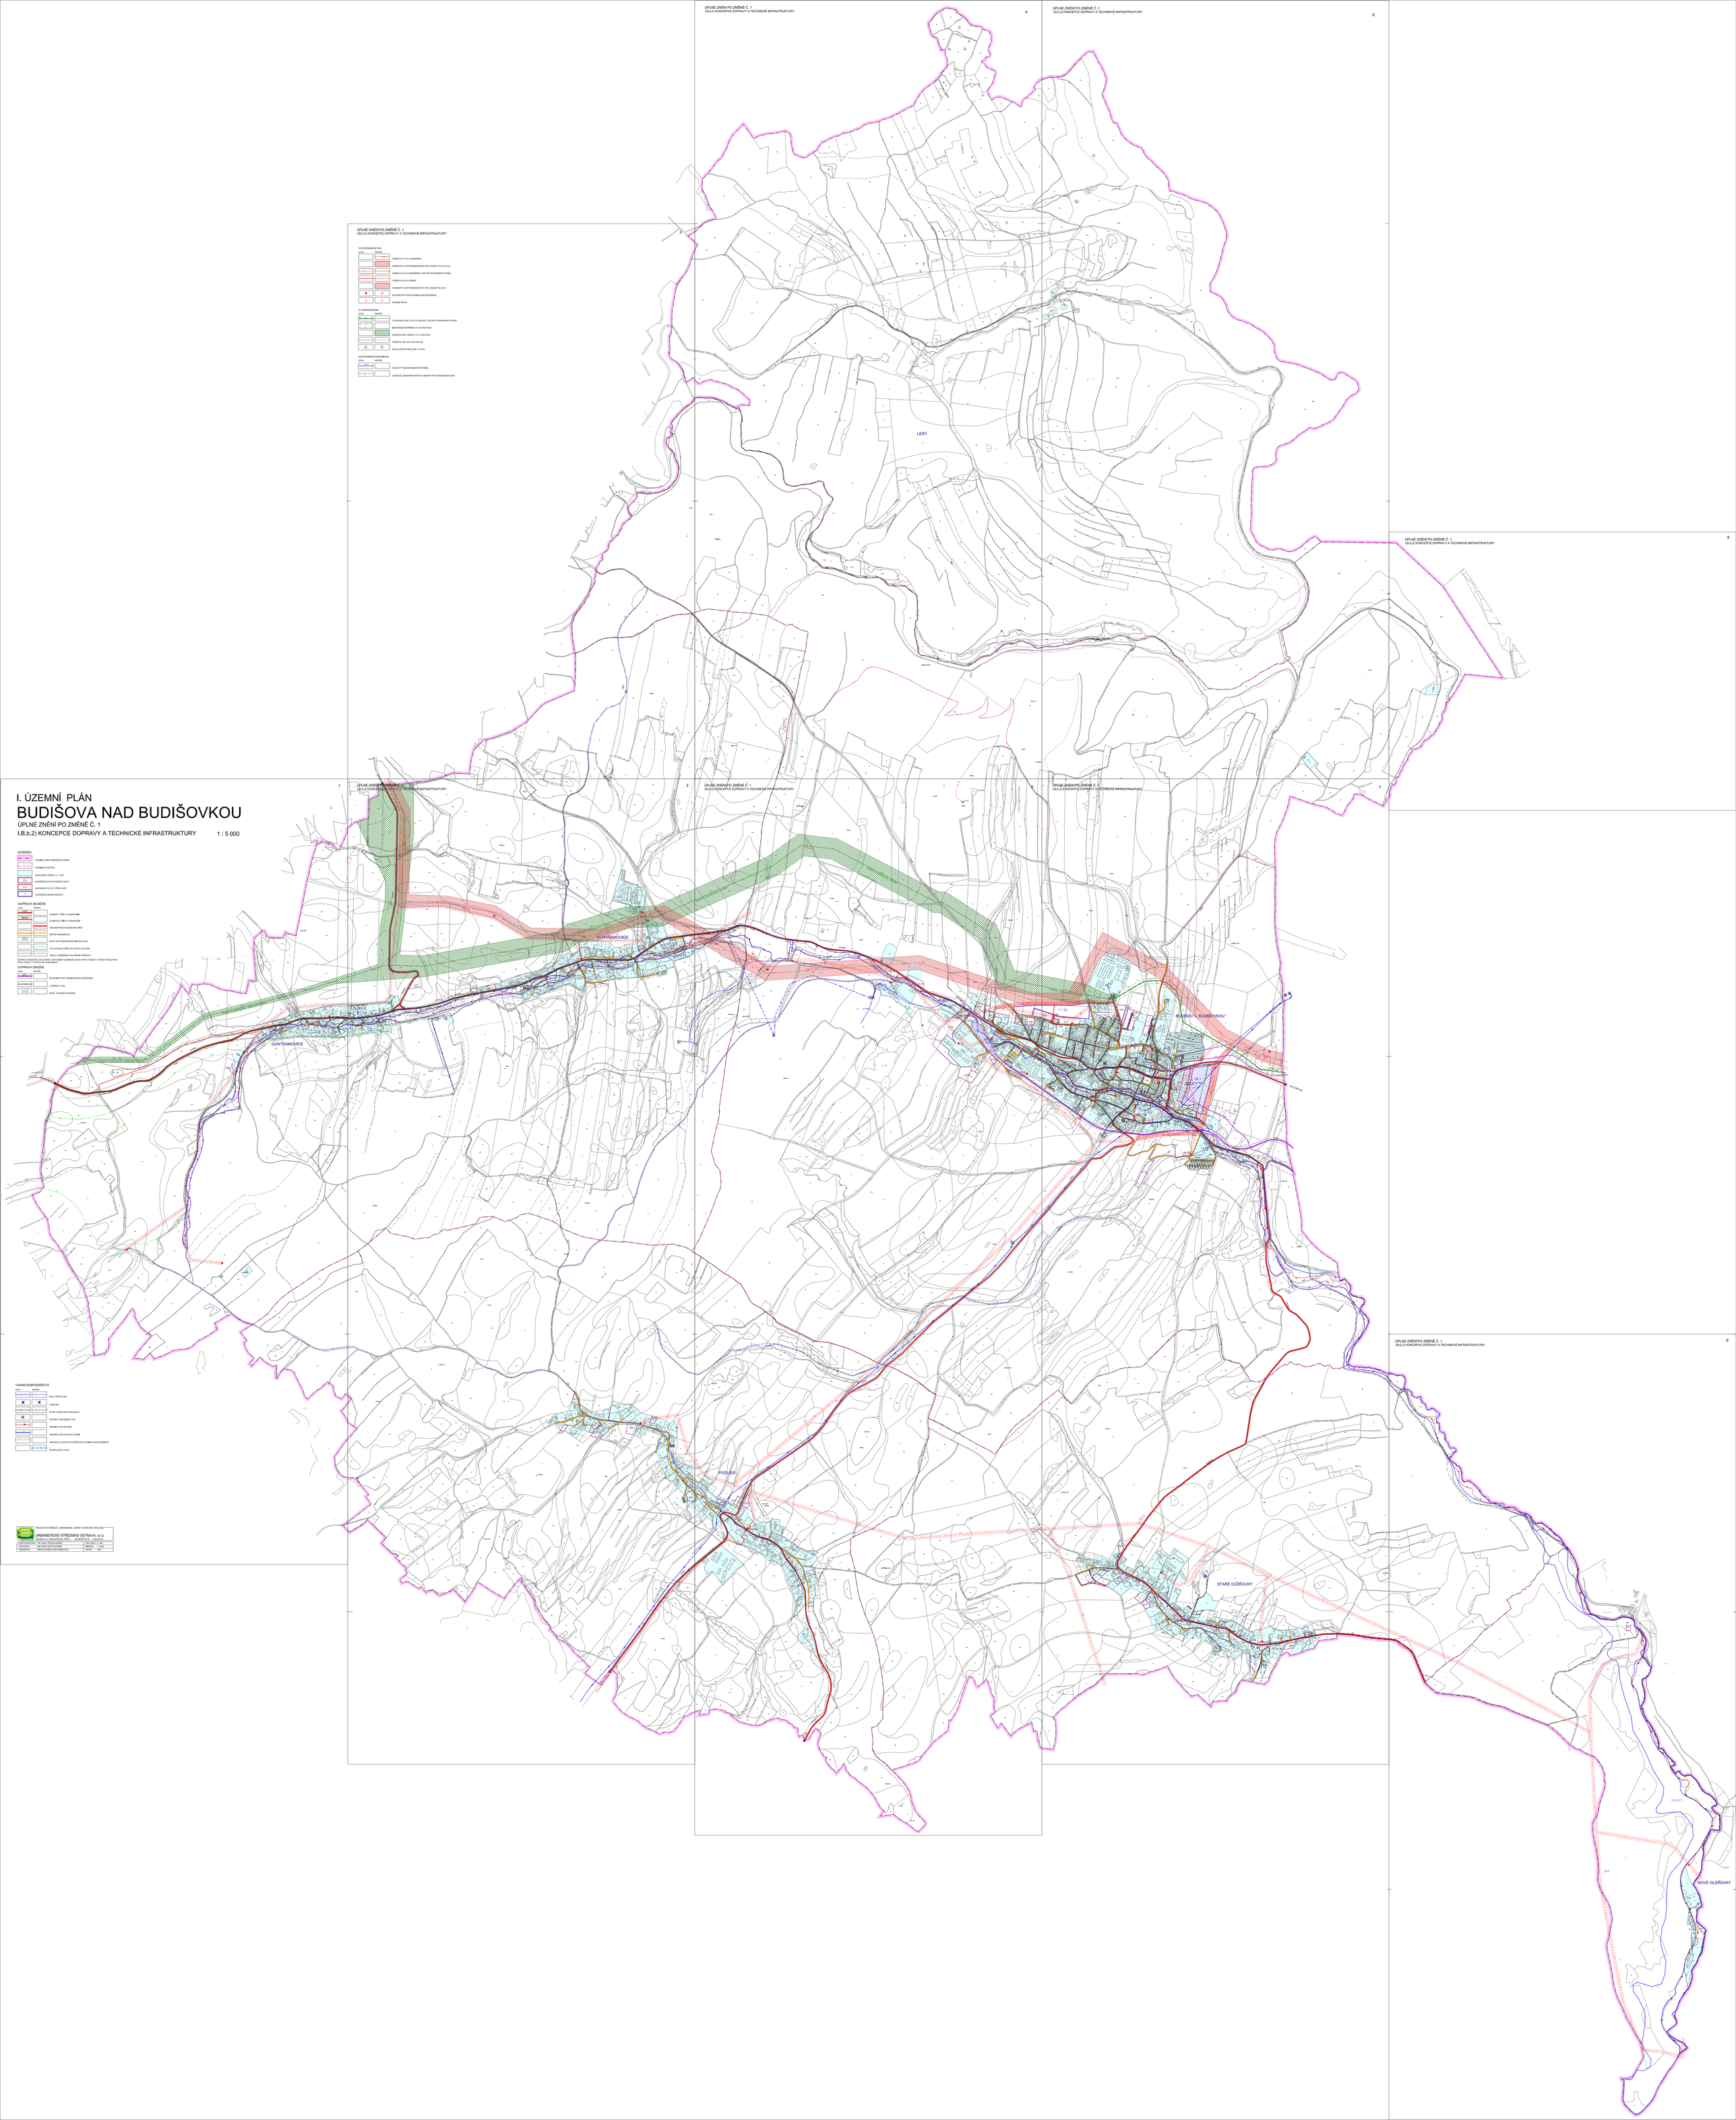

ÚPLNÉ ZNĚNÍ PO ZMĚNĚ Č. 1
I.B.b.2) KONCEPCE DOPRAVY A TECHNICKÉ INFRASTRUKTURY

ELEKTROENERGETIKA

STAV	NÁVRH	
		VEDENÍ VN 110 kV (NADZEMNÍ)
		KORIDORY ELEKTROENERGETIKY PRO VEDENÍ VVN (to 110 kV)
		VEDENÍ VN 22 kV (NADZEMNÍ), VČETNĚ OCHRANNÉHO PÁSMA
		VEDENÍ VN 22 kV (ZEMNÍ)
		KORIDORY ELEKTROENERGETIKY PRO VEDENÍ VN (22 kV)
		DISTRIBUČNÍ TRAFOSTANICE (BEZ KOLIZEMI)
		RUŠIVÉ PRVKY

VL PADOVÉ ELEKTRICKÁ

STAV	NÁVRH	
		VODOVODY AKT. (VTL) PL PADOVÉ, VČETNĚ OCHRANNÉHO PÁSMA
		BEZPEČNOSTNÍ PÁSMO VTL PL PADOVÉ
		KORIDOR PRO VEDENÍ VTL PL PADOVÉ
		STREDOTLAKÝ (STL) PL PADOVÉ
		REGULAČNÍ STANICE (RS) VTL/STL

ELEKTRONICKÉ KOMUNIKACE

STAV	NÁVRH	
		ÚSLAVY TELEKOMUNIKAČNÍCH KABEL
		ZÁJMOVÉ ÚZEMÍ MINISTERSTVA OBRANY PRO NADZEMNÍ STAVBY

LEGENDA

	HRANICE OBCE ZNĚNÍ/NEU DZNĚ
	HRANICE KATASTRU
	ZASTAVĚNÉ ÚZEMÍ k 1.1.2021
ZTV	NAVRŽENÉ ZASTAVITELNÉ PLOCHY
RP	NAVRŽENÉ PLOCHY PŘESTAVBY
VPU	NAVRŽENÉ VEŘEJNÉ PROSTORY

DOPRAVA SILNIČNÍ

STAV	NÁVRH	
		SILNICE II. TŘÍDY S OZNAČENÍM
		SILNICE III. TŘÍDY S OZNAČENÍM
		REKONSTRUKCE SILNIC III. TŘÍDY
		MÍSTNÍ KOMUNIKACE
		MOST NA POZEMNÍCH KOMUNIKACÍCH LÁVKA
		CYKLOTRASA STŘEDNÍ EVROPY OLE ZDR
		TRASY A ZÁKLADNÍ CYKLOTRASY DOPRAVY

TRASY ALTERNATIVNÍ CYKLOTRASY MIMO PLOCHY NAVRŽENÉ STEZKY PRO CYKLISTY A PŘÍMÝ NÁVRH PESTŘ PRO CYKLISTY V PŘÍRODNÍM PARKU BRNO

DOPRAVA DRÁŽNÍ

STAV	NÁVRH	
		ZELEZNIČNÍ TRAT REGIONÁLNÍ S OZNAČENÍM
		L ŽELEZNIČNÍ VLEK
		MOST, PODJEZD NA DRÁZE

VODNÍ HOSPODÁŘSTVÍ

STAV	NÁVRH	
		BAŽIN PŘÍMÉ VODY
		VODOJEM
		STOKY JEDNOTNÉ KANALIZACE
		ČISTÍRNY ODPADNÍCH VOD
		HRANICE AKTIVNÍ ZÓNY
		HRANICE ZÁPLAVOVÉHO ÚZEMÍ
		HRANICE ZVLÁŠTNÍ POVODNĚ PODE VODNÁMI DILČÍ KRÁZEMI
		NEVYHLÁŠENÉ TOKU

PROJEKTOVÁ ČINNOST, URBANISMUS, OZDAVÉ PLANOVÁNÍ ÚKOLŮ ŽIVOT

URBANISTICKÉ STŘEDISKO OSTRAVA, s.r.o.

ÚZAP PROJEKTU:	PROJEKTOVÁ DOKUMENTACE ÚZEMNÍ STUDIE	ARCHIVNÍ Č.:	2021-17-UZ
ZAKOTOVÁ:	ING. ARCH. PETR ZILKOVÁ	MÉŘÍTKO:	1 : 5 000
TRASPAŽ:	MESTO BUDIŠOV NAD BUDIŠOVKOU	DATUM:	2021