II. ODŮVODNĚNÍ ÚZEMNÍHO PLÁNU

BUDIŠOVA NAD BUDIŠOVKOU

II.B.c) VÝKRES ENERGETIKY A SPOJŮ

1 : 5 000

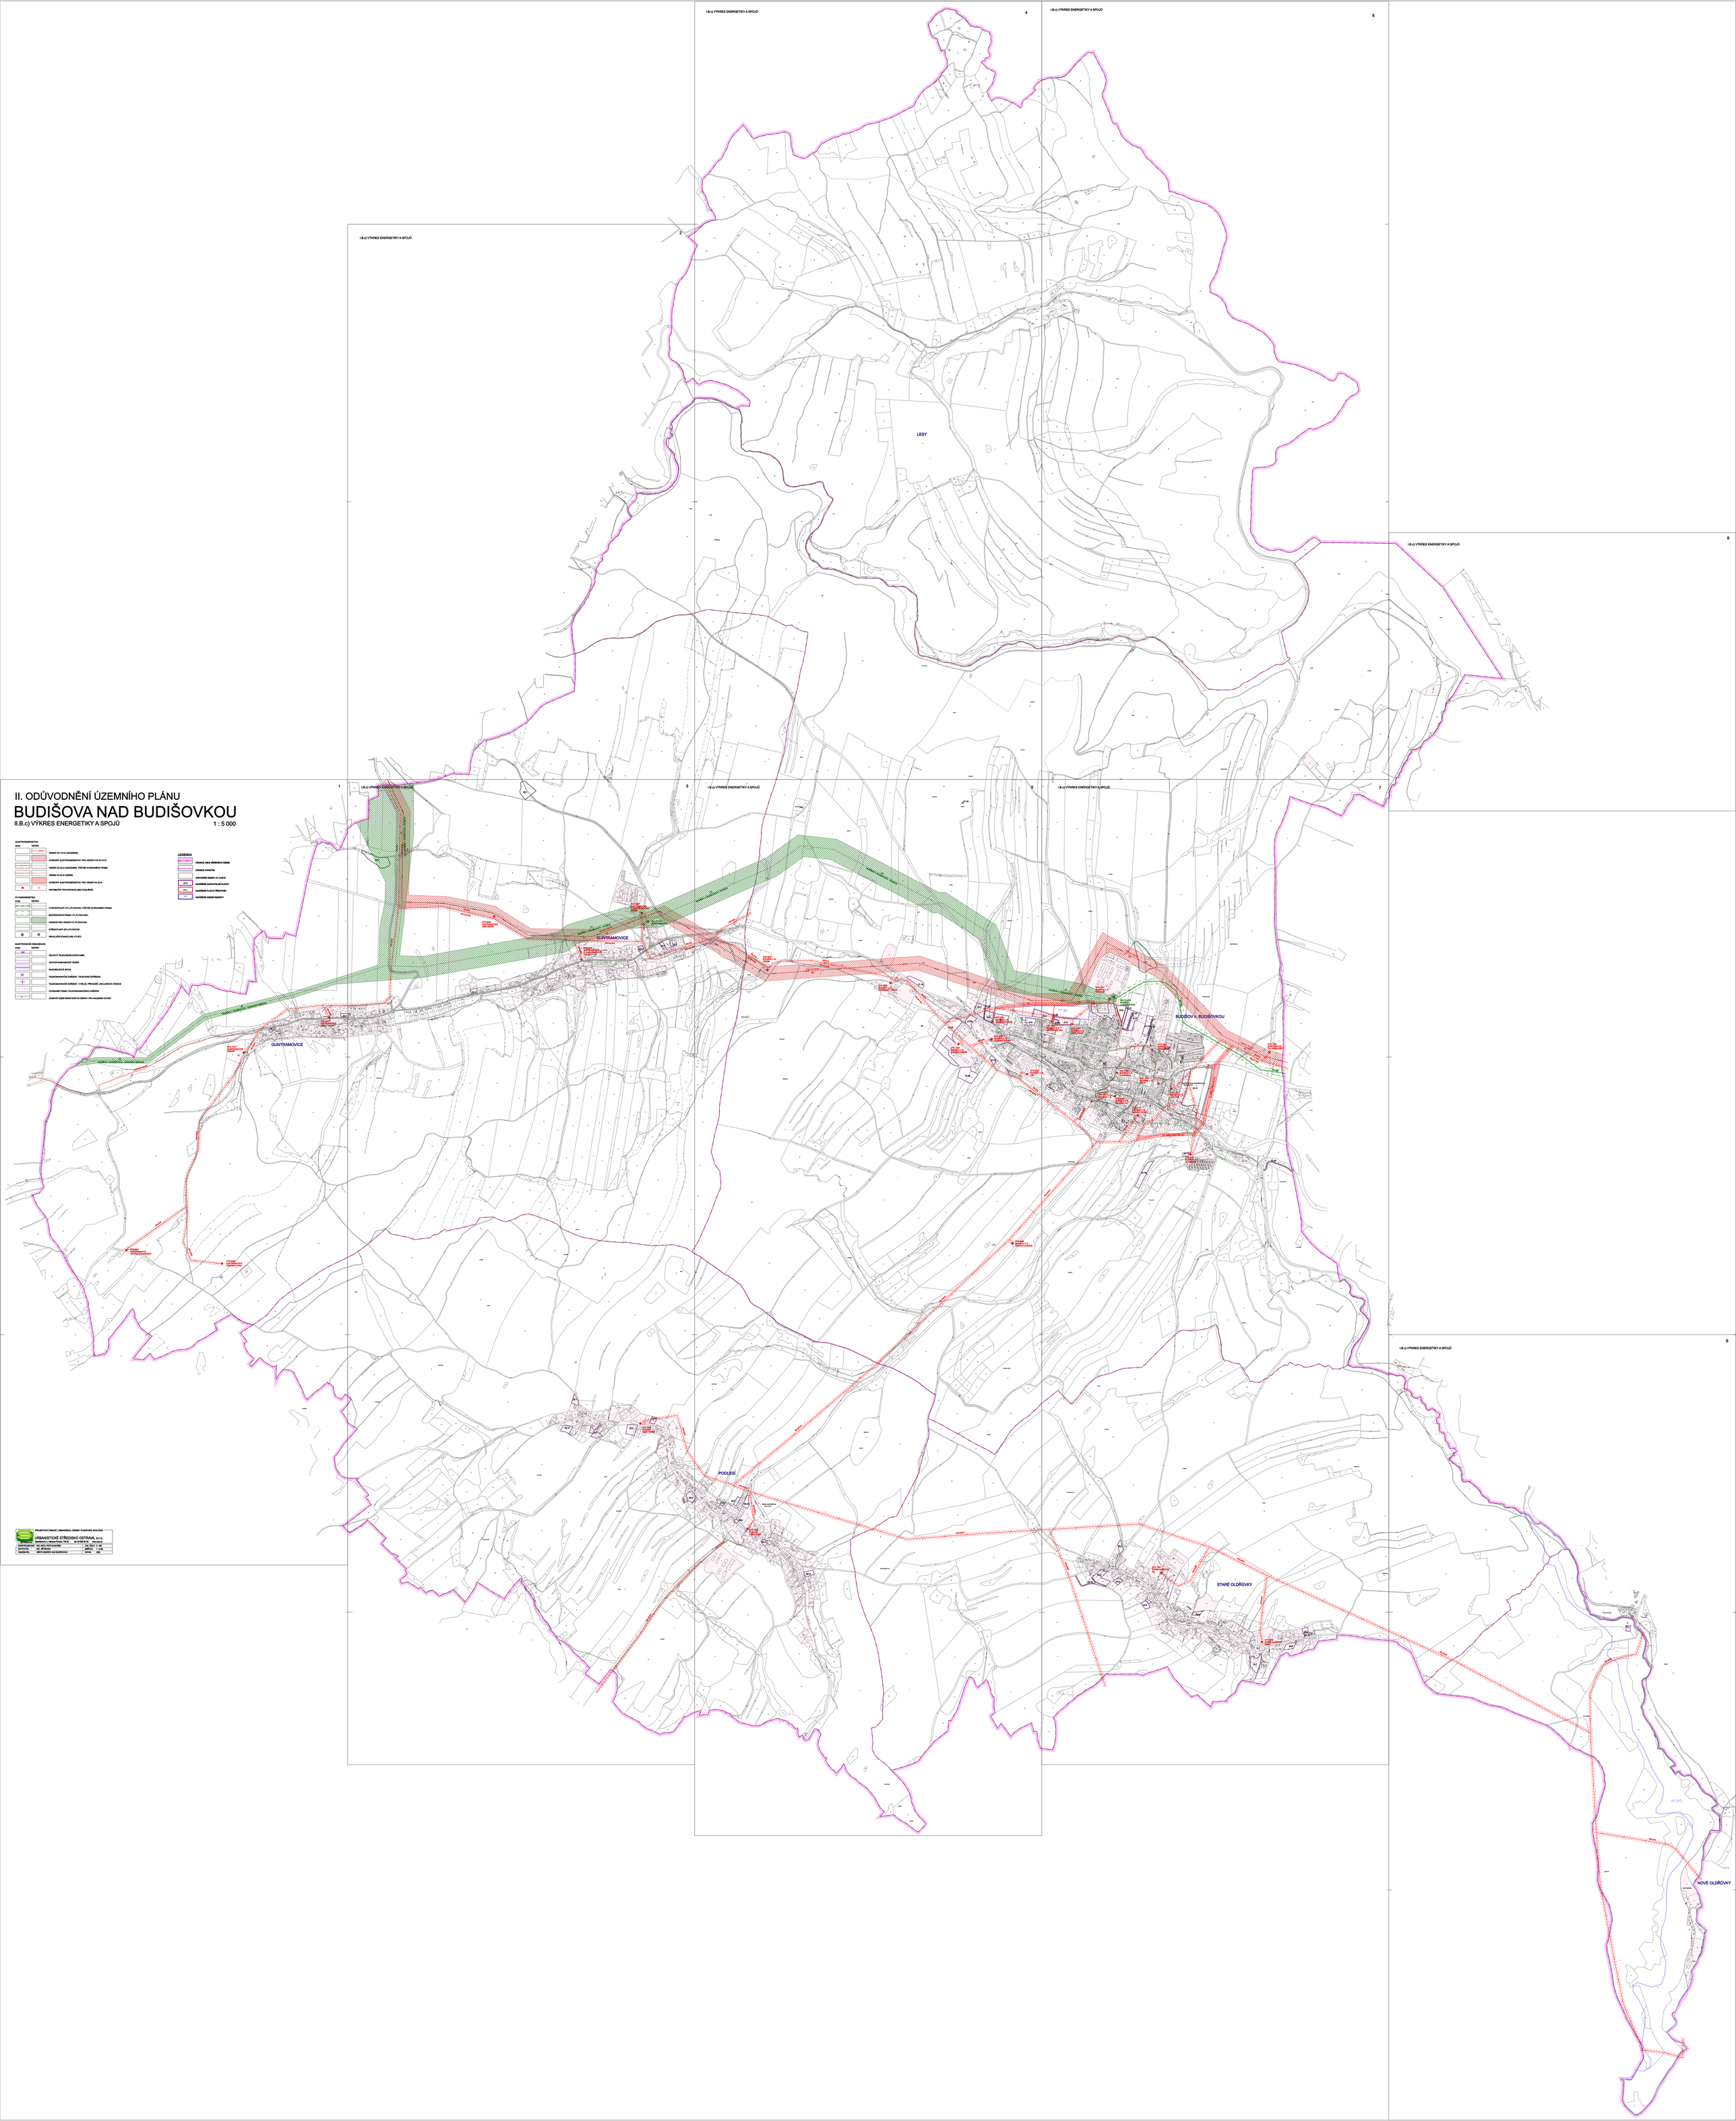

URBANISTICKÉ STŘEDISKO OSTRAVA, s.r.o.

ZODPOVĚDNÝ ARCHITEKT	Ing. arch. Z. Fojtíková	DATUM	04/2019
DATOVÁNÍ	Ing. Jiří Brázda	MĚŘÍTKO	1 : 5 000
ZAKÁZKA	MĚSTO BUDIŠOV NAD BUDIŠOVKOU	SOUBOR	BBB